


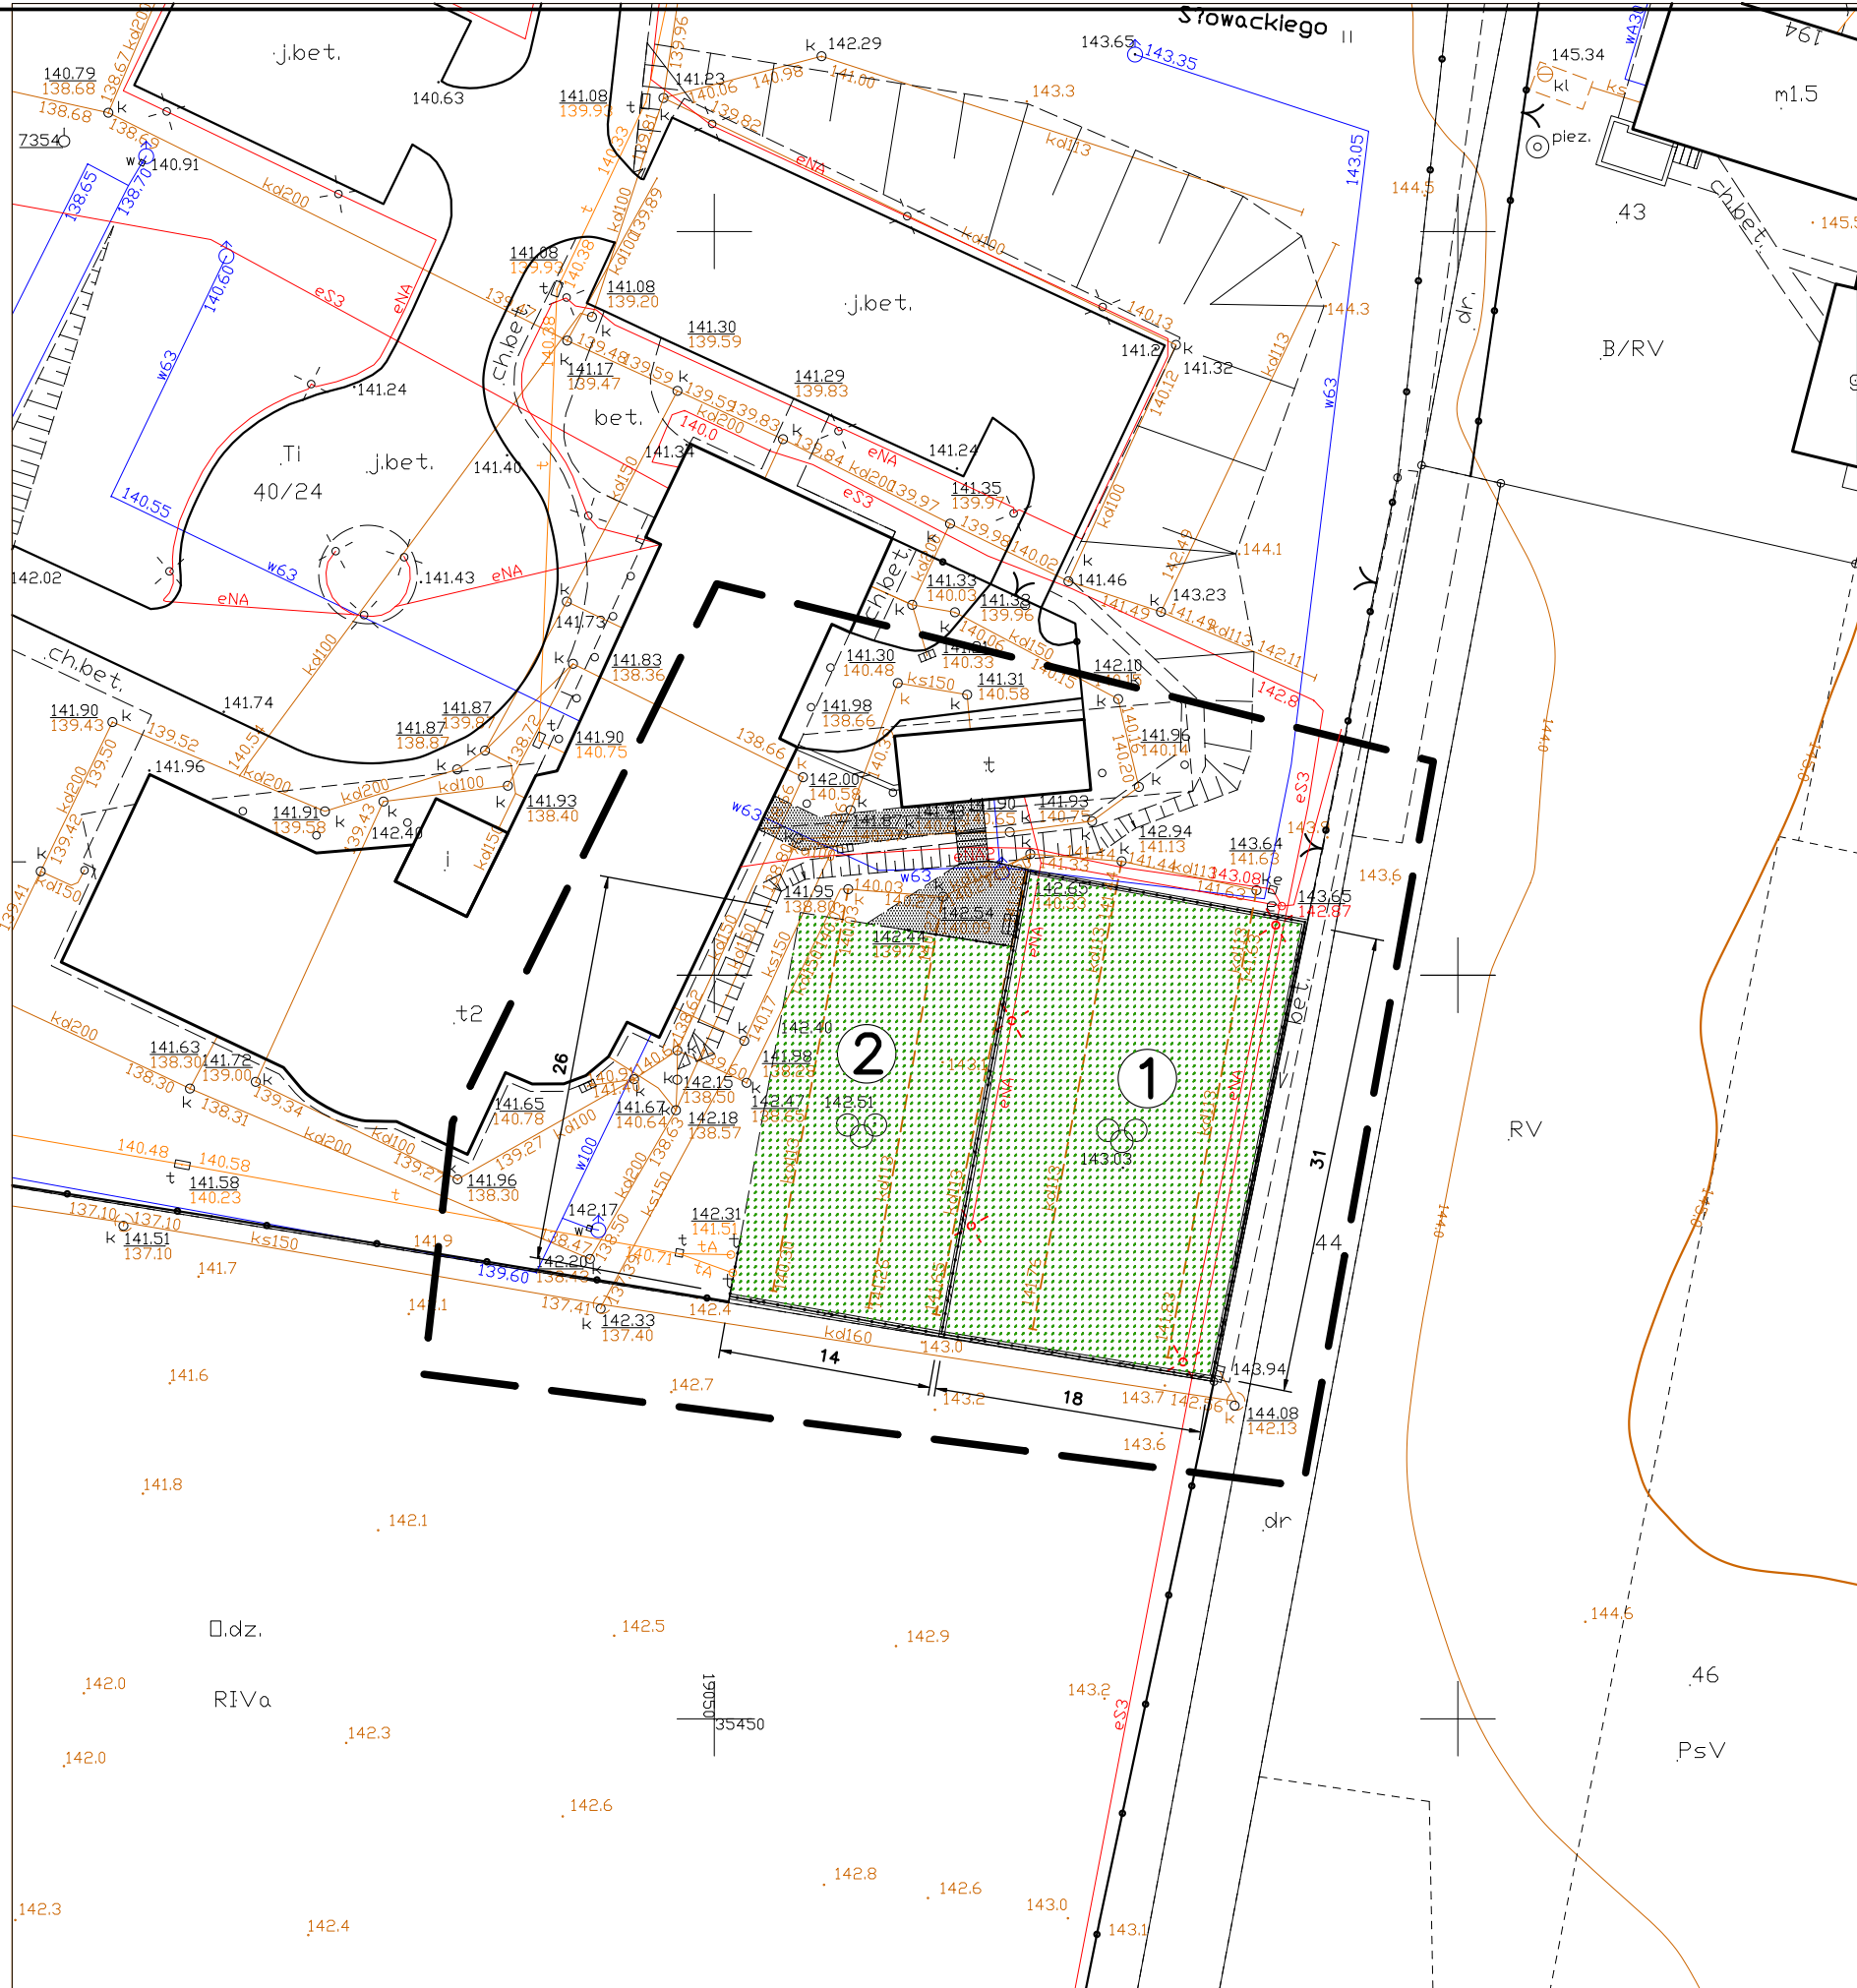

MAPA DO CELÓW PROJEKTOWYCH
SKALA 1: 500

Obiekt: Gdańsk - ul. J.Słowackiego

Nr sekcji: 3516-22b4
Nr obrębu: 25
1. Układ odniesienia "Kronsztadt 86" łs
2. Układ współrzędnych "Gdańsk 70"
3. Mapa w postaci numerycznej wykonana na podstawie danych pozyskanych metodą łączoną (pomiar bezpośredni, digitalizacja).

Nr ks. rob.: 87/2008
Nr KERG: 3516-3917/2008
Mapa jest aktualna pod względem sytuacji, wysokości, uzbrojenia podz. terenu i ewidencji gruntów - na dzień: 09.10.2008r.
Prace polowe: Andrzej Wirkowski
Prace kaneralne wykonano w DDGIK Gdańsk:
- aktualizacje mapy przeprowadził(a): Andrzej Wirkowski
- wydruk mapy przygotował(a): K.Nienkiewicz
Uwaga!

1. Nie wyklucza się istnienia w terenie innych, nie wykazanych na niniejszej mapie urządzeń podziemnych, które nie były zgłoszone do inwentaryzacji, lub o których brak jest informacji w instytucjach branżowych.

Kable telefoniczne Marynarki Wojennej:
Uzgodnienie nr: z dniami r.

Gdańsk, dnia 07.11.2008r.

W granicach opracowania mapy nie występują projektowane uzgodnione w ZUDP Gdańsk urządzenia techniczne.

sekcje: 3516 (22-b-4), (22-d-1)
Gdańsk; 07.11.2008

LEGENDA:

--- zasięg opracowania mapy do celów projektowych.

Właściciel, władający, inwestor, są prawnie zobowiązani do ochrony znaków geodezyjnych na terenie inwestycji budowlanej (nieruchomości) - art. 15, 48 pkt. 3 Ustawy z dn. 17.05.89r. Dz.U. Nr 30, poz. 163 - Prawo geod. i kartograf.)

Urząd Miejski w Gdańsku, Wydział Geodezji
Referat Zasobu Geodezyjnego
W ODSZARZE ODWALCZONY LINA --- BODZIANKA
AKTUALIZACJI TREŚCI MAPY ZASADNICZEJ DOKUMENTY
Z POMIARU UZUPEŁNIJĄCEGO PRZYSTĘP DO ZASOBU
POWIATOWEGO W DNIU 05.11.2008 I ZAEWIDENCJONOWANO
Niniejsza mapa może służyć do celów projektowych
PROJEKTOWANE OBIEKTY BUDOWLANE WYMAGAJĄCE
POZWOLENIA NA BUDOWĘ PODLEGAJĄ WYTYCZENIU
I INWENTARYZACJI POWYKONAWCZEJ PRZEZ JEDNOSTKĘ
UPRAWNIENĄ DO WYKONYWANIA PRAC GEODEZYJNYCH
GDAŃSK, 07.11.2008

- 1 KORT TENISOWY
- 2 BOISKO WIELOFUNKCYJNE: SIATKÓWKA, KOSZYKÓWKA
- OGRODZENIE NA MURZE OPOROWYM
- OGRODZENIE NA COKOLE
- DRENAŻ ODWADNIAJĄCY BOISKA
- LATARNIA OŚWIETLENIA TERENU BOISKA
- DOJŚCIE DO BOISKA
CHODNIK I SCHODY TERENOWE

Rys. Nr 01/INW	11-2008
PLAN SYTUACYJNY skala 1:500	
BRANŻA BUDOWLANA	
INWENTARYZACJA I OCENA STANU TECHN. BOISK SPORTOWYCH WRAZ Z OGRODZENIEM OKRL W GDAŃSKU, UL. SŁOWACKIEGO 196	
Inwestor: Polska Agencja Żeglugi Powietrznej ul. Wieszowa 8, 02-147 Warszawa	
BIURO INŻYNIERSKIE ANNA GONTARZ-BAGIŃSKA 80-299 Nowy Świat, ul. Nad Jeziorem 13	
BRANŻA BUDOWLANA	inż.A.Gontarz-Bagińska upr.nr POM/0105/OH0A/08
BRANŻA BUDOWLANA	mgr inż.Tomasz Bagiński upr.nr 41/2000/Op
INSTALACJE ELEKTRYCZNE	mgr inż.Bartłomiej Zosiuk upr.nr POM/0149/POOE/06