


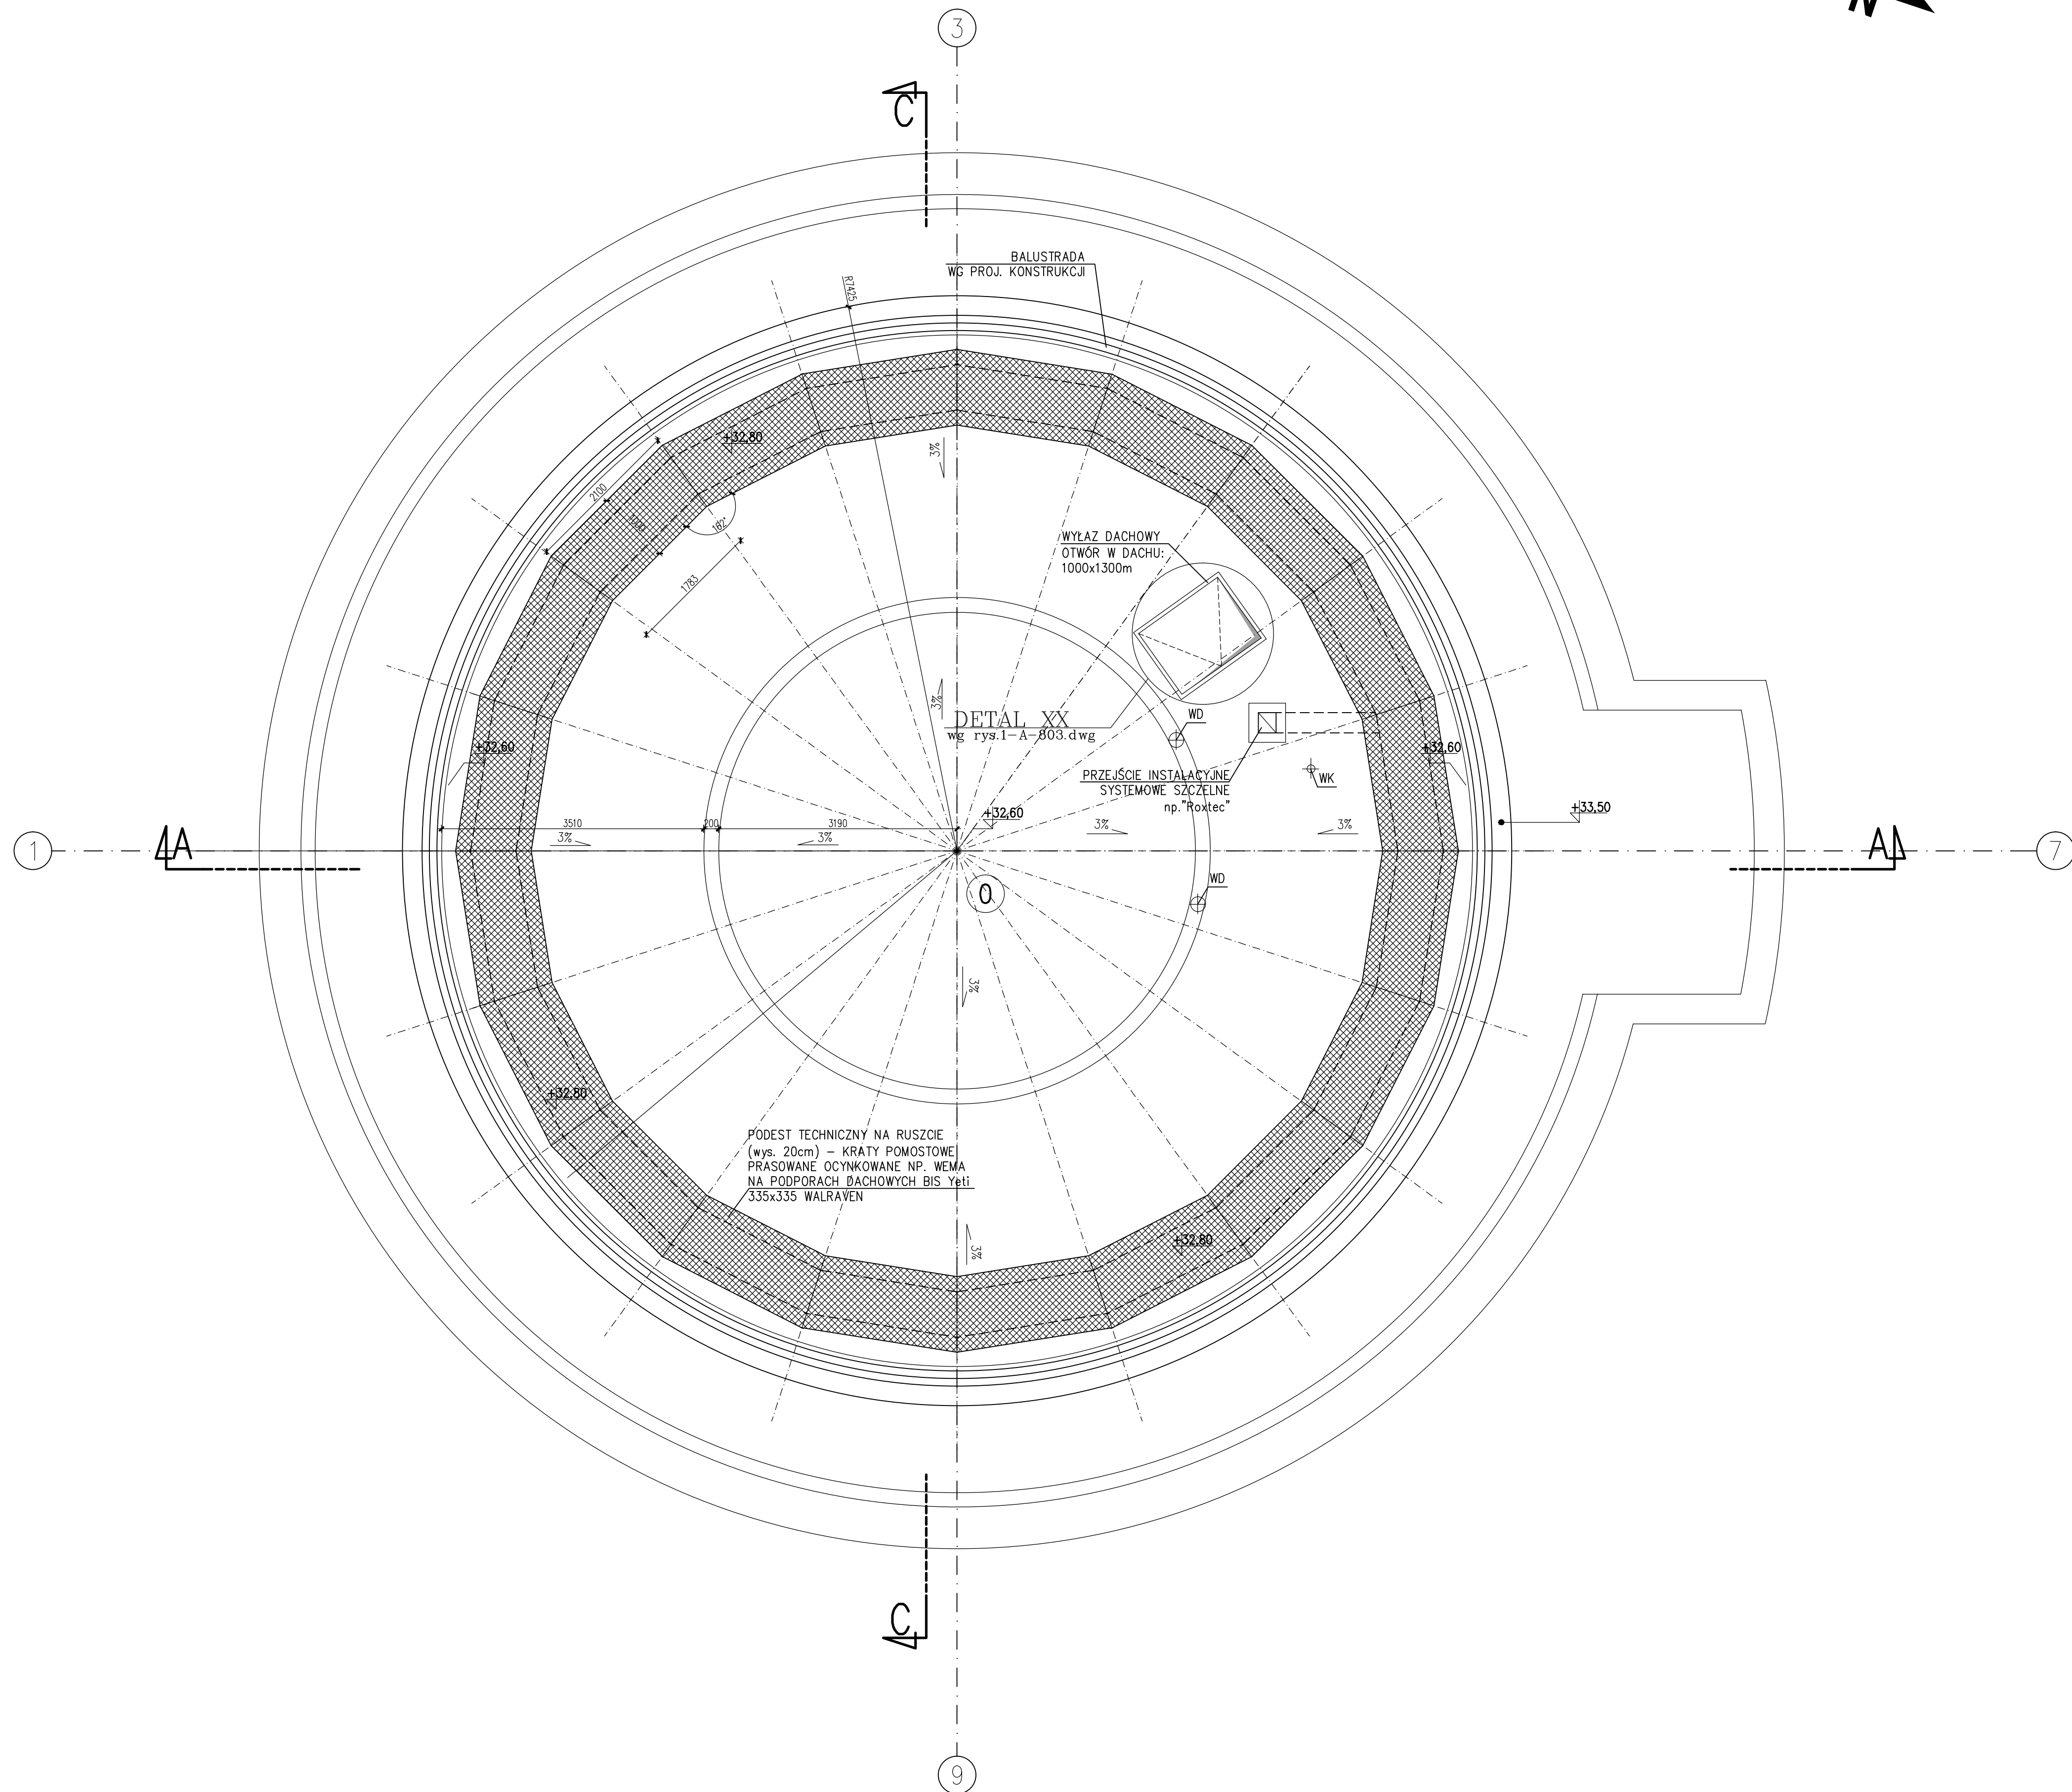

RZUT DACHU

Rew.	Data	Opis zmian	Podpis Proj.	Podpis Spr.
PROCHEM Spółka Akcyjna Rok założenia firmy 1947 ul.Powązkowska 44c 01-797 Warszawa				
Inwestycja				
Budowa TWR Poznań wraz z infrastrukturą techniczną - administracyjną				
Adres				
Port Lotniczy - Poznań Ławica				
Obiekt				
Budynek Wieży Kontroli Ruchu Lotniczego - Ob. nr 1				
Przedmiot				
RZUT DACHU				
Opracował	inż. arch. D.Gnap	nd.	Specjalność	ARCHITEKTURA
Projektant	mgr inż. arch.M.Kraszewski	MA/072/04	Nr projektu	110013
			Faza	PW
			Zespół	Z-1
Ot. projektant	mgr inż. arch.M.Kraszewski	MA/072/04	Nr rysunku	1-A-110
Sprawdzający	mgr inż. arch. E. Dobiecka	SK-40/01		
Funkcja	Tytuł, imię i nazwisko	Nr uprawnień	Podpis	Data 04.2012 Skala 1:50

Proszę autorskie do tego rysunku przystępować PROCHEM S.A.
Bez zgody projektanta nie może być wykorzystany lub reprodukcja

4.25.12 2:21 G:\#2011\110013\A\110.dwg