


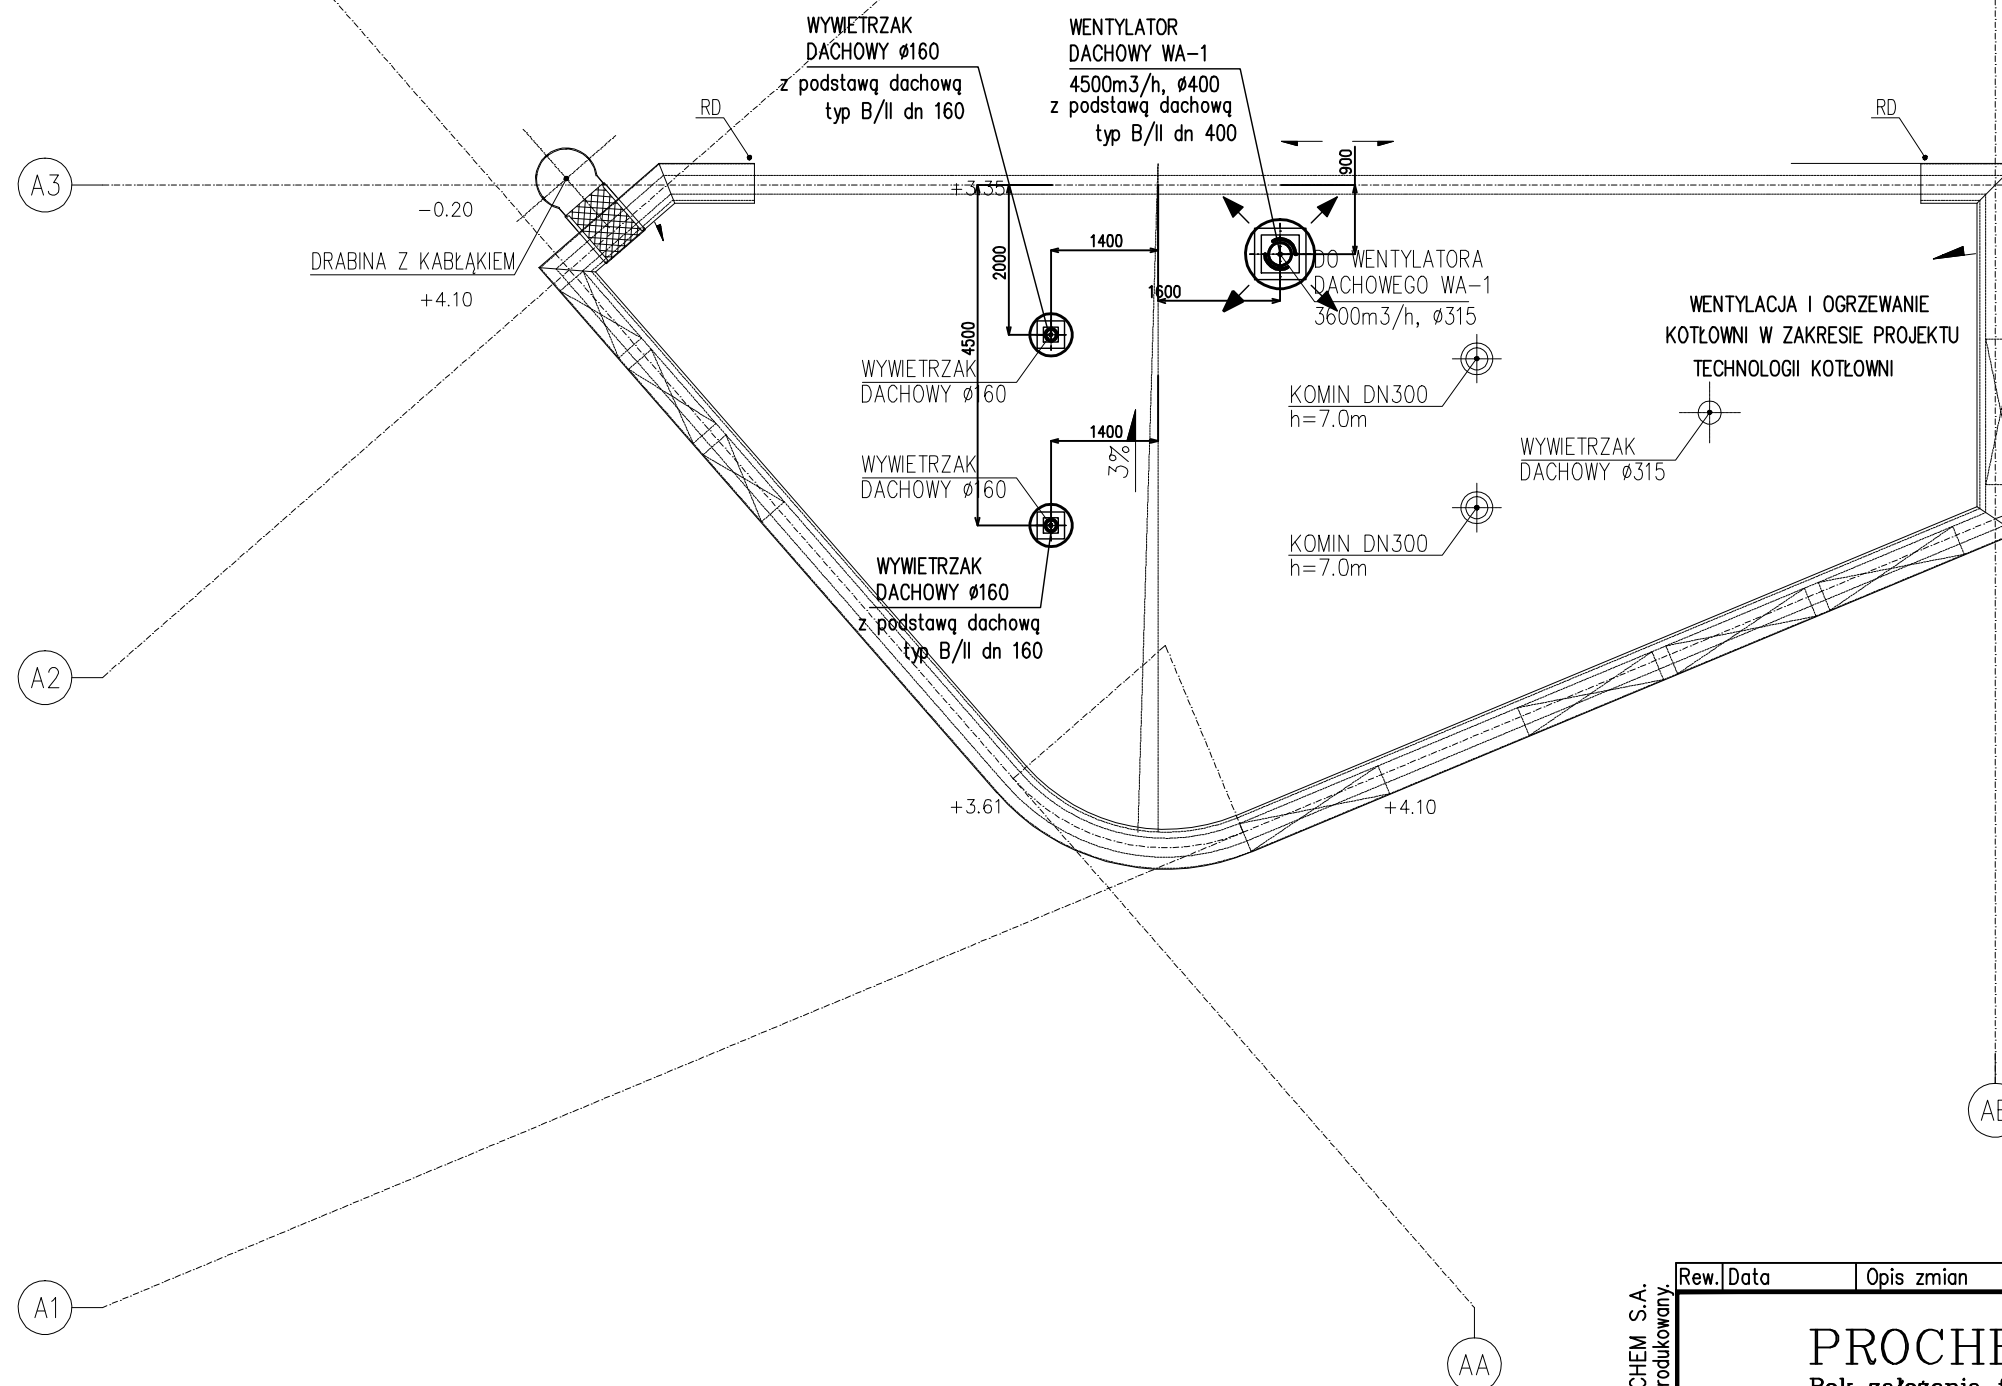

Prawa autorskie do tego rysunku przysługują PROCHEM S.A.
Bez jej zgody rysunek nie może być wykorzystywany lub reprodukowany.

Rew.	Data	Opis zmian	Podpis Proj.	Podpis Spr.
PROCHEM Spółka Akcyjna Rok założenia firmy 1947 ul.Powązkowska 44c 01-797 Warszawa PROCHEM				
Inwestycja Budowa TWR Poznań wraz z infrastrukturą techniczno – administracyjną				
Adres Port Lotniczy – Poznań Ławica				
Obiekt Budynek techniczny – Ob. nr 2 Instalacja wentylacji				
Przedmiot Rzut dachu				
Opracował	mgr inż. B. Naumczyk	St-388/80	Specjalność INSTALACJE	
Projektant	mgr inż. B. Naumczyk	St-388/80	Nr projektu 110013	Faza PW
			Zespół Z3	
Gł. projektant	mgr inż. K. Piekarniak	MAZ/0189/POOS/06	Nr rysunku 2-V-102	Rewizja 0
Sprawdzający	mgr inż. J. Iżyniec	St-58/81		
Funkcja	Tytuł, imię i nazwisko	Nr uprawnień	Podpis	Data 04.2012 Skala 1:100

Nazwa: 6.1.12 9:15 G: #2011\110013\V\Export\20120601\2V102REW0.dwg