


1:50

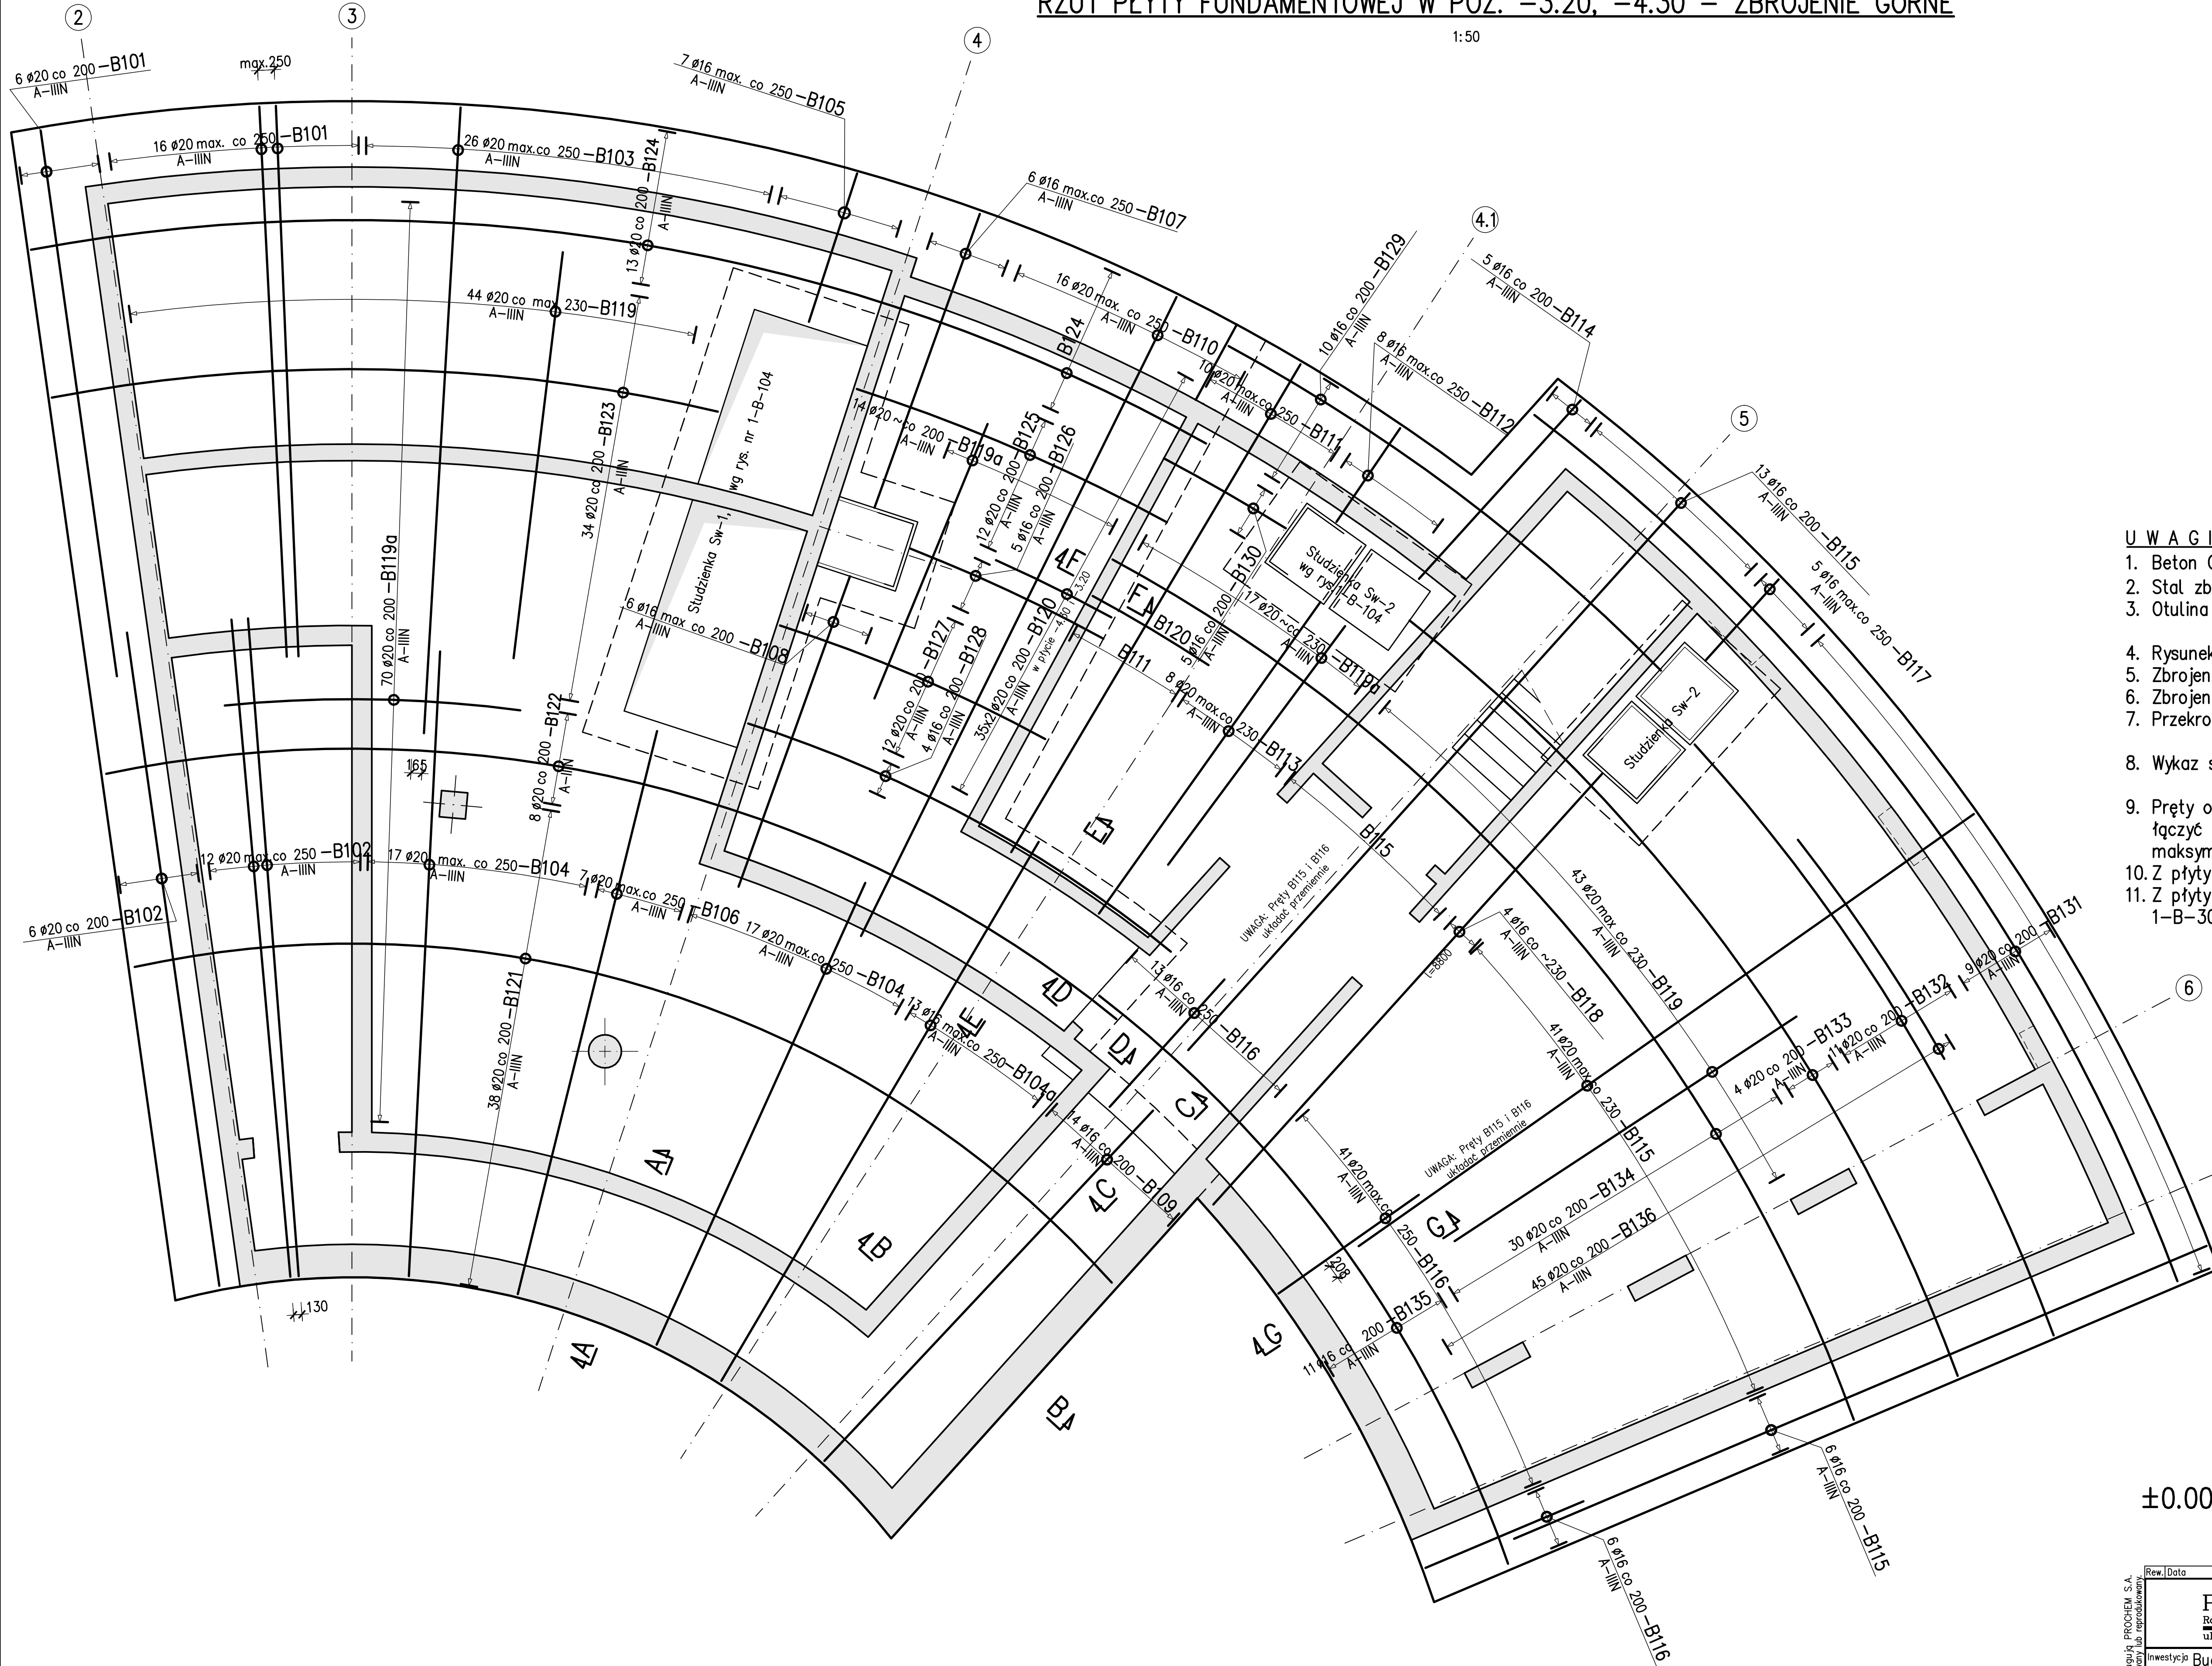

1. Beton C30/37, Chudy beton C8/10
2. Stal zbrojeniowa A-IIIN (RB500W) , A-0 (St0S)
3. Otulina prętów zbroj; - 5 cm
4. Rysunek szalunkowy nr 1-B-101.
5. Zbrojenie dolne na rys. nr 1-B-102.
6. Zbrojenie studzienek na rys. nr 1-B-104.
7. Przekroje A-A ÷ G-G na rys. nr 1-B-105.
8. Wykaz stali zbrojeniowej Nr 1, 2.
9. Pręty obwodowe, których długość przekracza 12 mb
łączyć na zakład $l=120$ cm. W jednym przekroju łączyć
maksymalnie co drugi pręt.
10. Z płyty wypuścić startery dla słupów wg rys. 1-B-301.
11. Z płyty wypuścić startery dla ścian wg rys. nr
1-B-302, 1-B-303.

Raw[Data	[Opis zmian		[Podpis Proj]		[Podpis Spr.]
PROCHEM Spółka Akcyjna Rok założenia firmy 1947 ul.Powązkowska 44c 01-797 Warszawa 					
Inwestycja Budowa TWR Poznań wraz z infrastrukturą techniczną – administracyjną Part lotniczy – Poznań Ławica					
Adres Obiekt Budynek Wieży Kontroli Ruchu Lotniczego – Obiekt nr 1 RZUT PŁYTY FUNDAMENTOWEJ W POZ. – 3.20 i – 4.30					
Przedmiot ZBROJENIE GÓRNE.					
Opracował		A.Cuman	nd.	Specjalność	
Projektant		inż. P.Lewicki	Wa 170/00	Nr projektu 110013 Faza PW Zespół Z-2	
Gł. projektant		inż. P.Lewicki	Wa 170/00	Nr rysunku	
Sprawdzący		inż. K.Widemajer	St 254/79	1-B-103 0	
Funkcja		Tytuł, imię i nazwisko	Nr uprawnień	Podpis	Data 03.2012 Skala 1:50