



STUDZIENKA Sw-1, SZT. 1

1:50

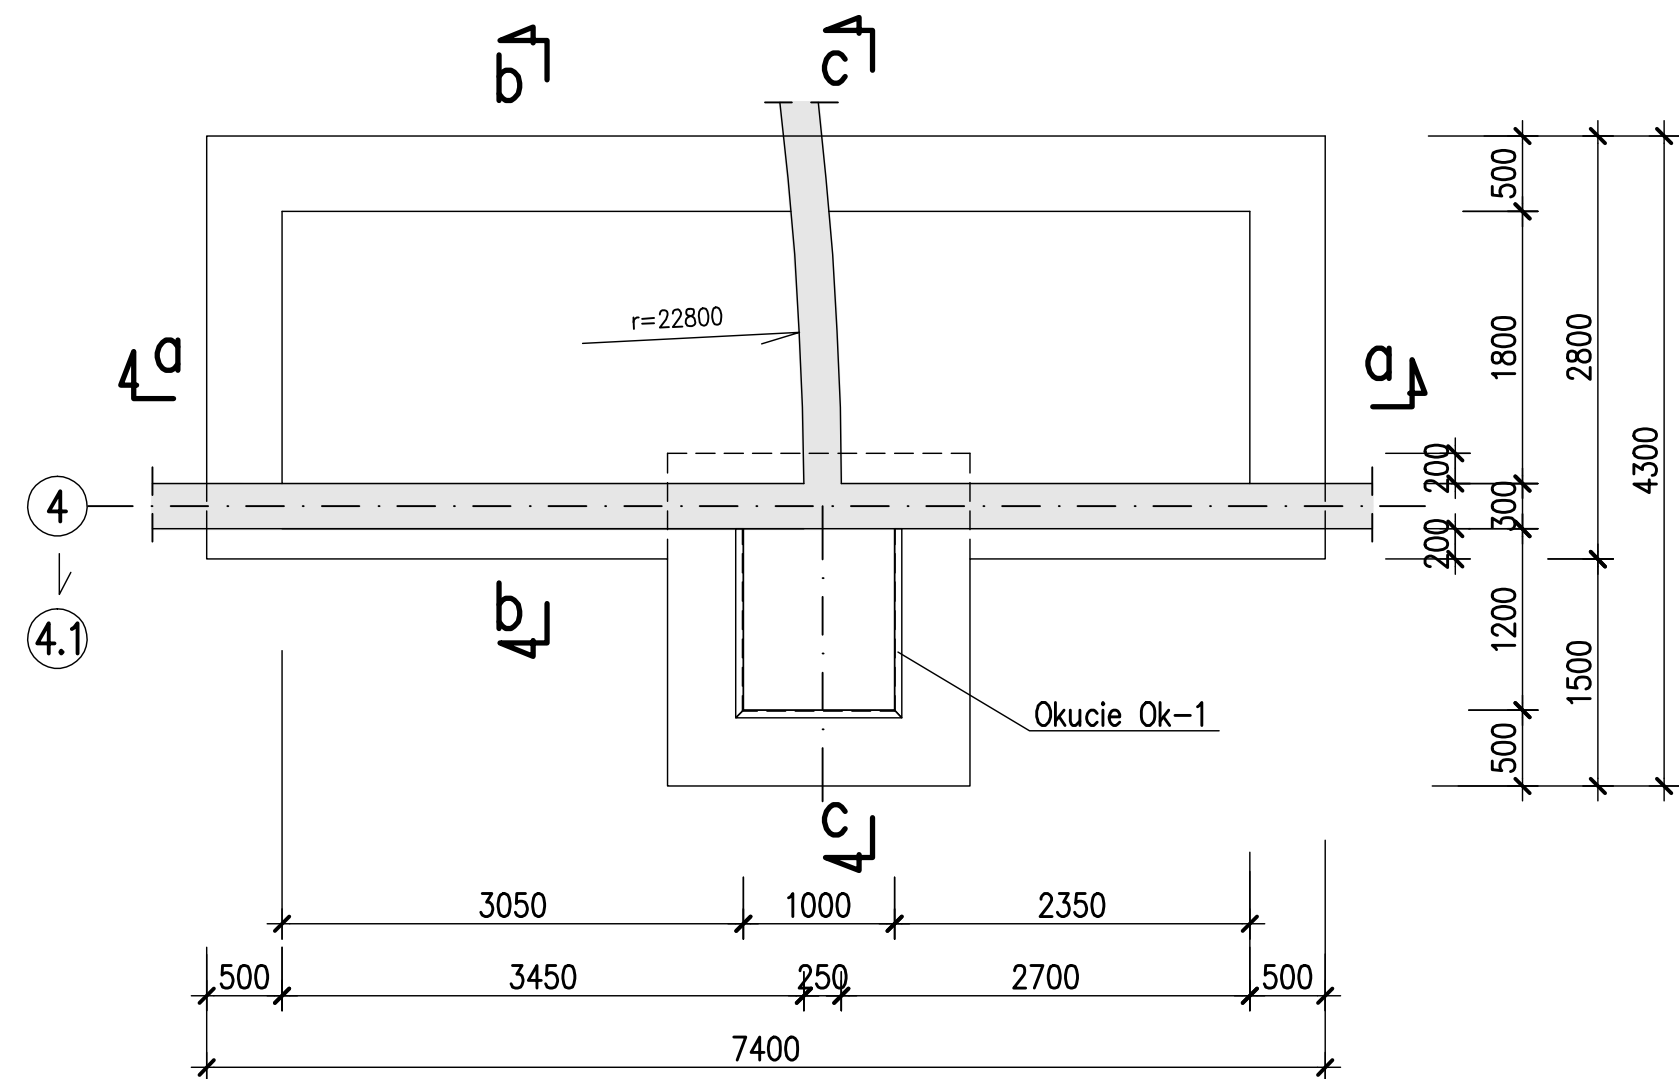


STUDZIENKA Sw-2, SZT. 2

1:50

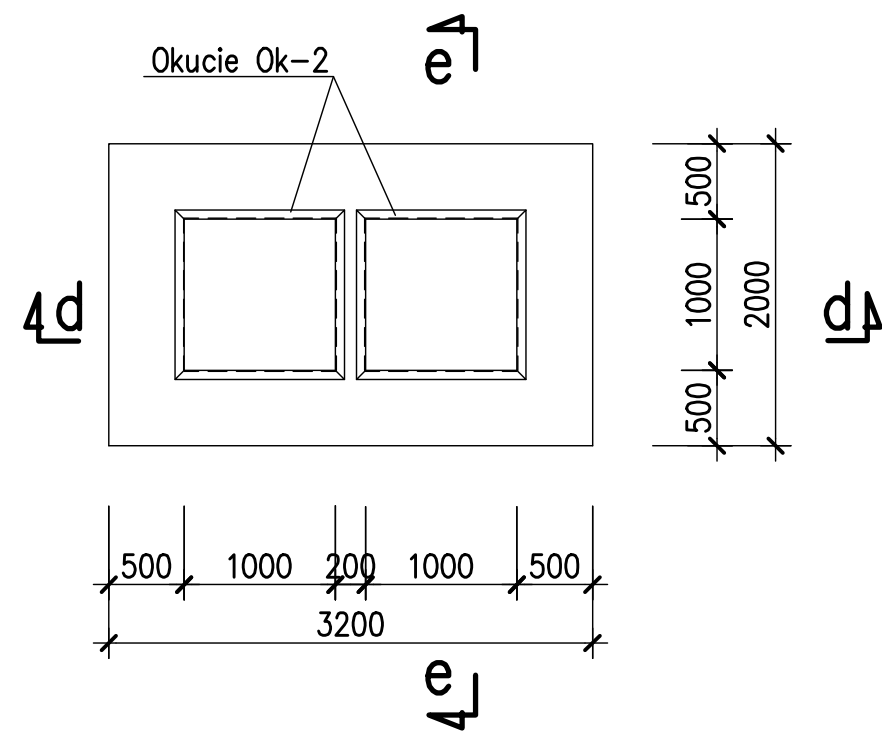


d-d

1:25

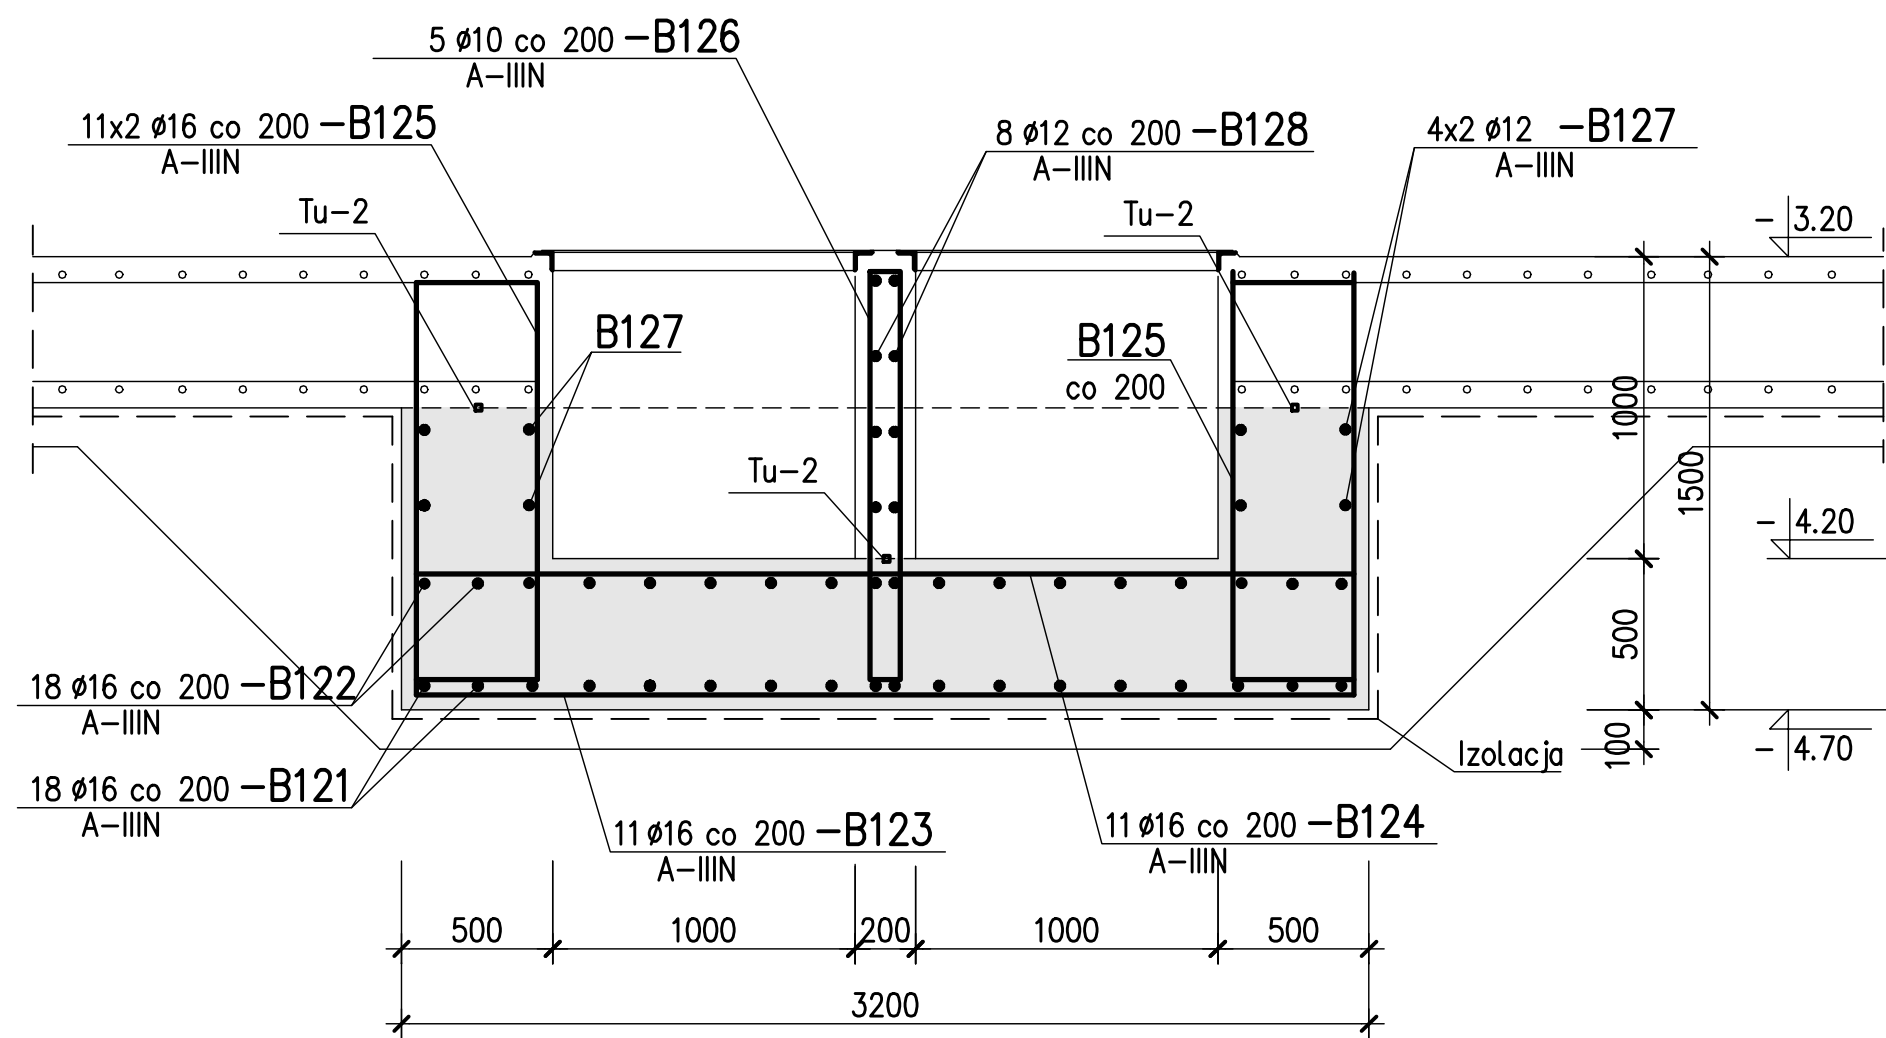


a-a

1:25

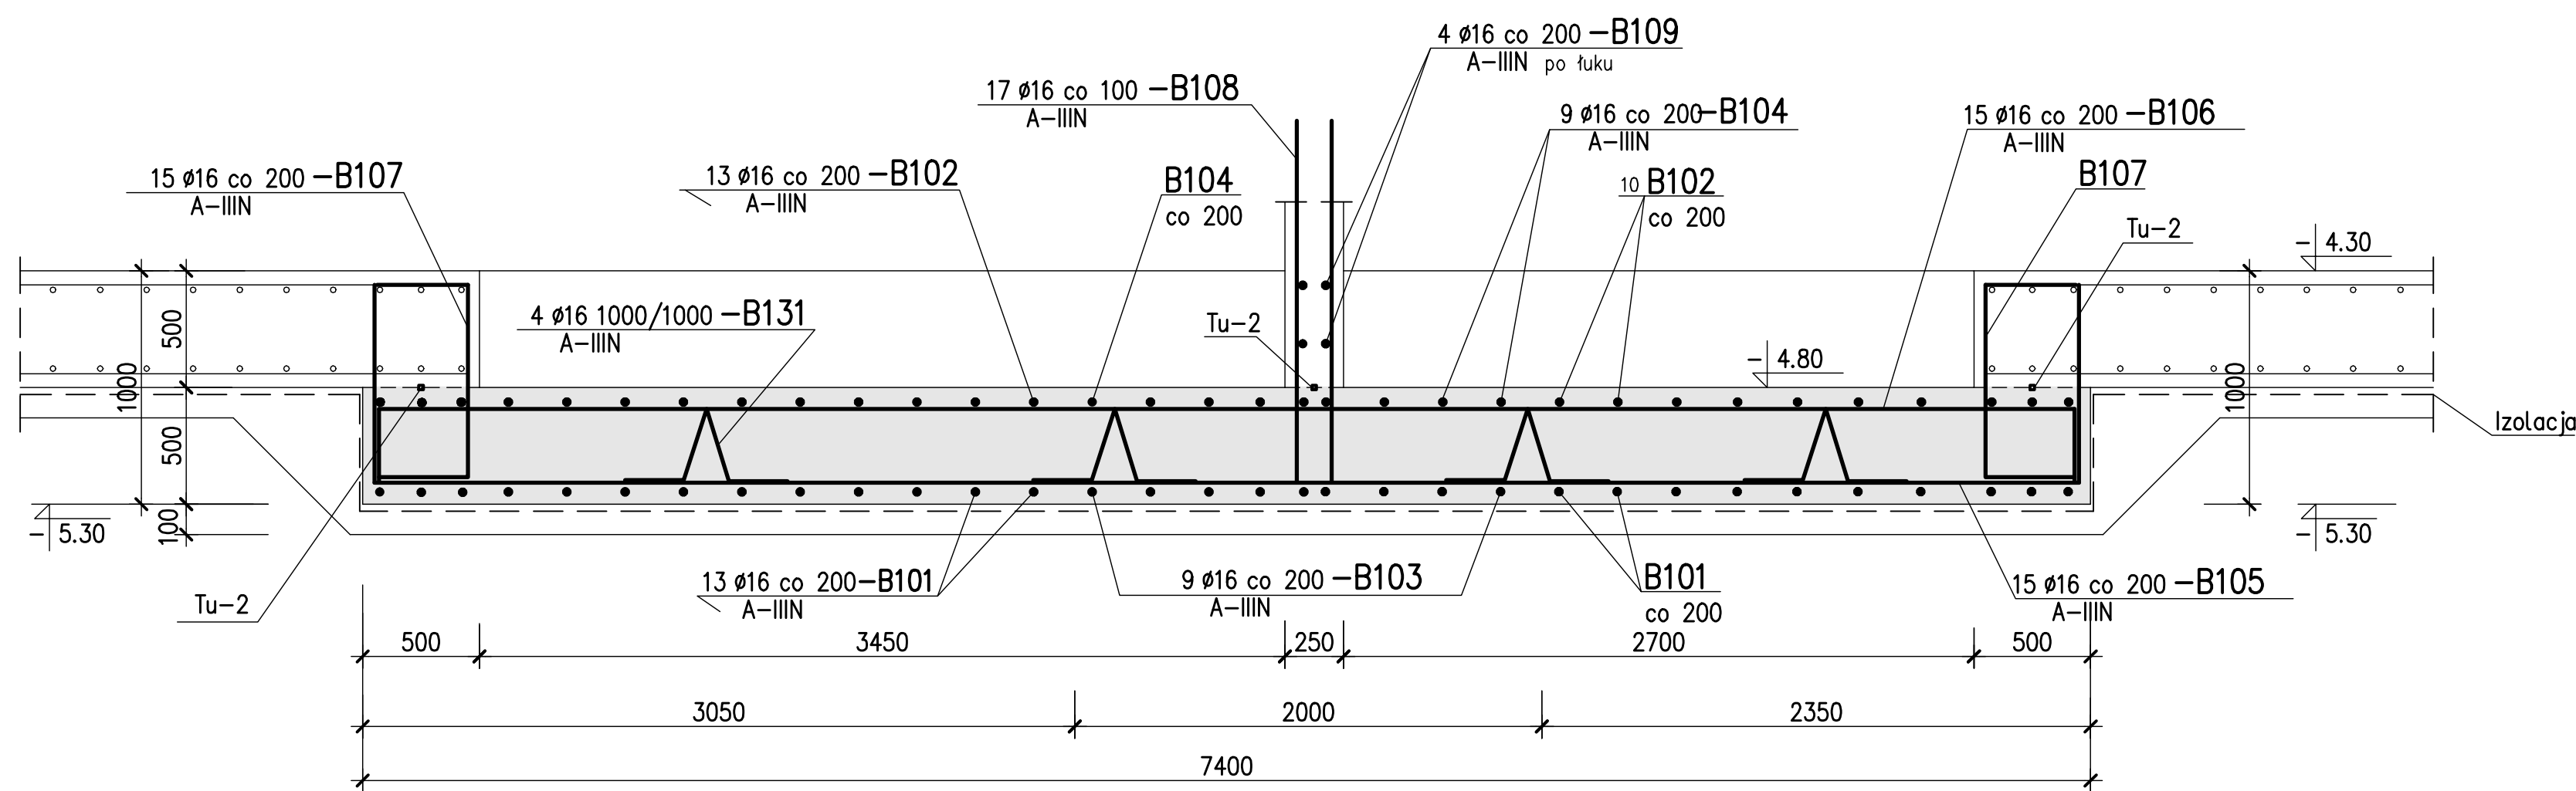


e-e

1:25

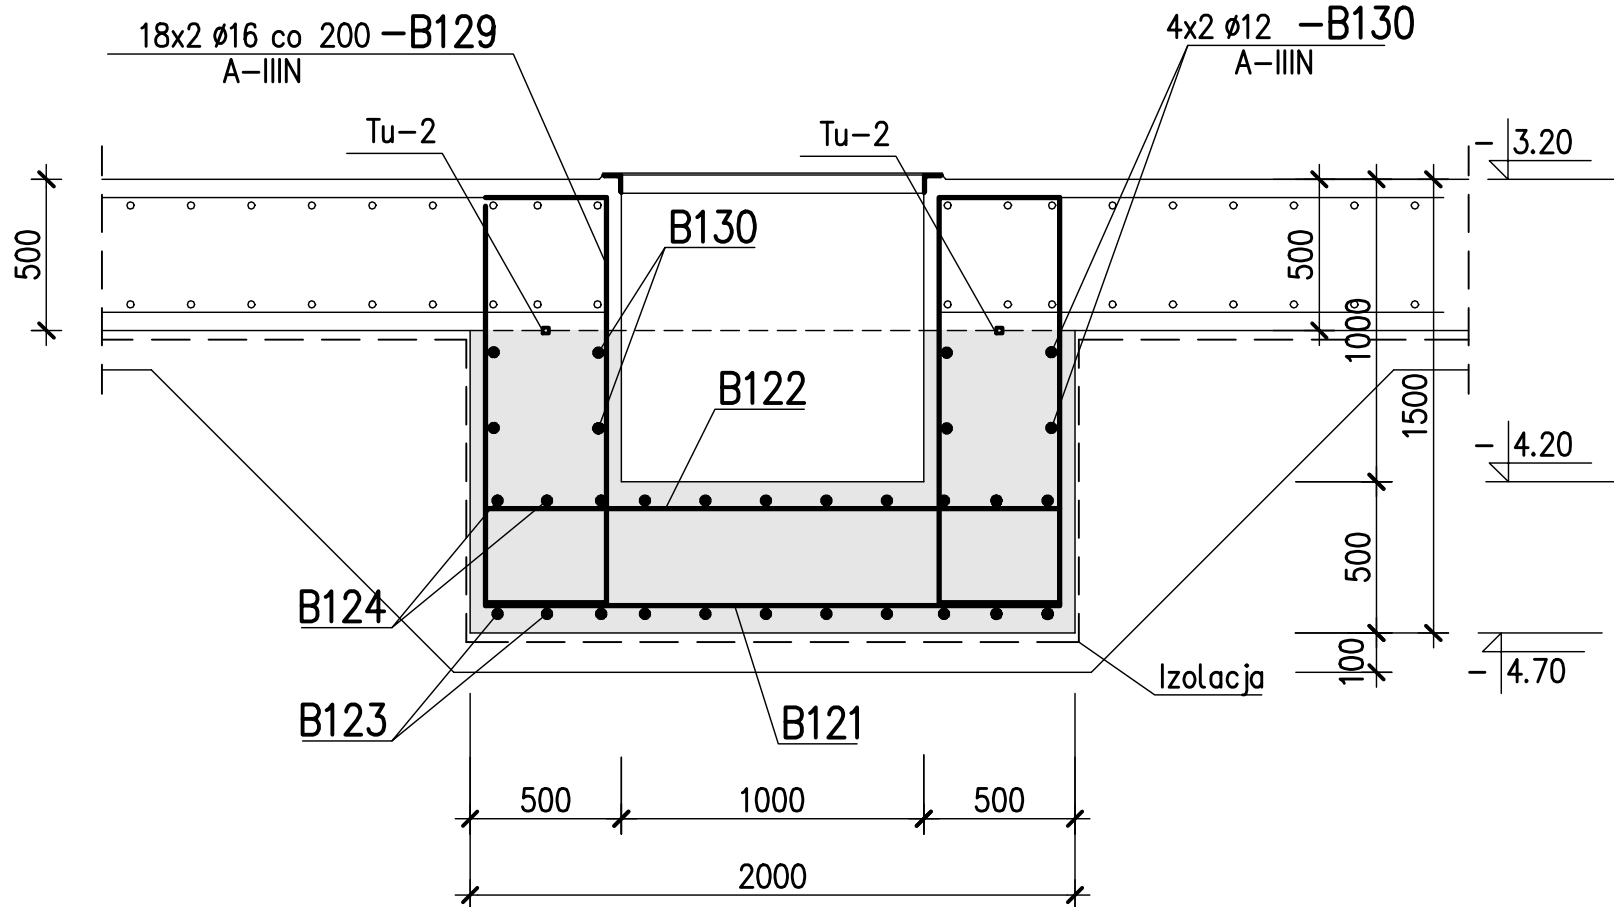


b-b

1:25

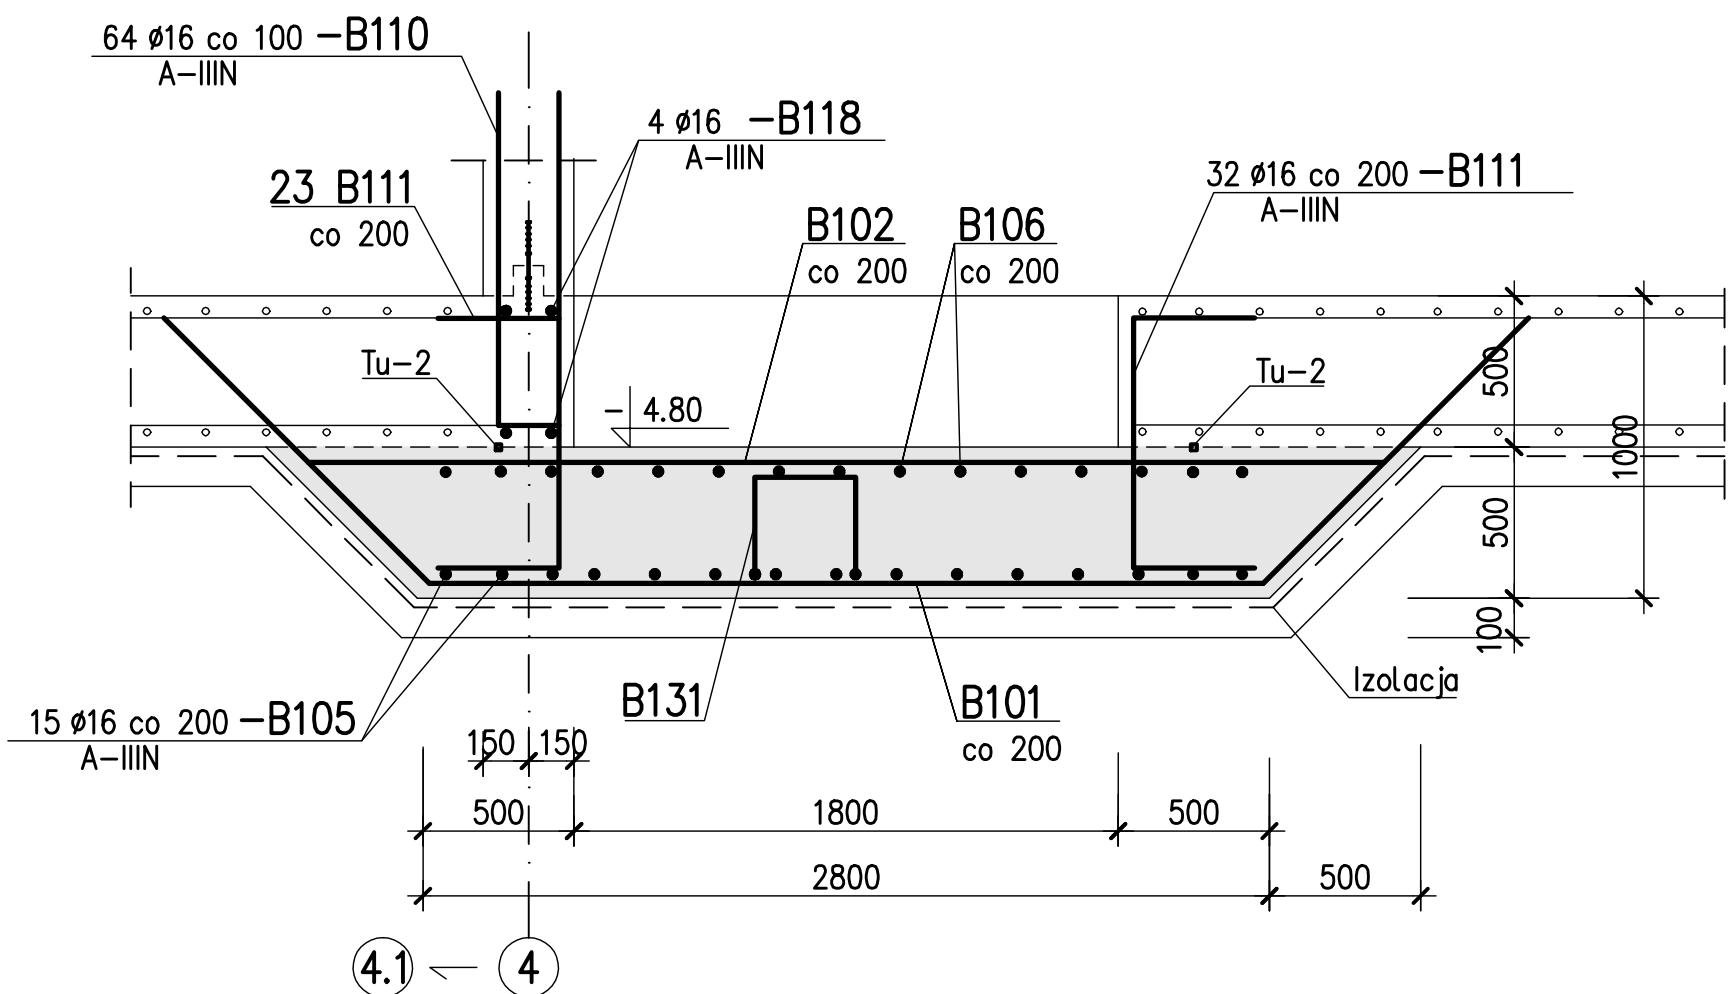

C-C

1:25

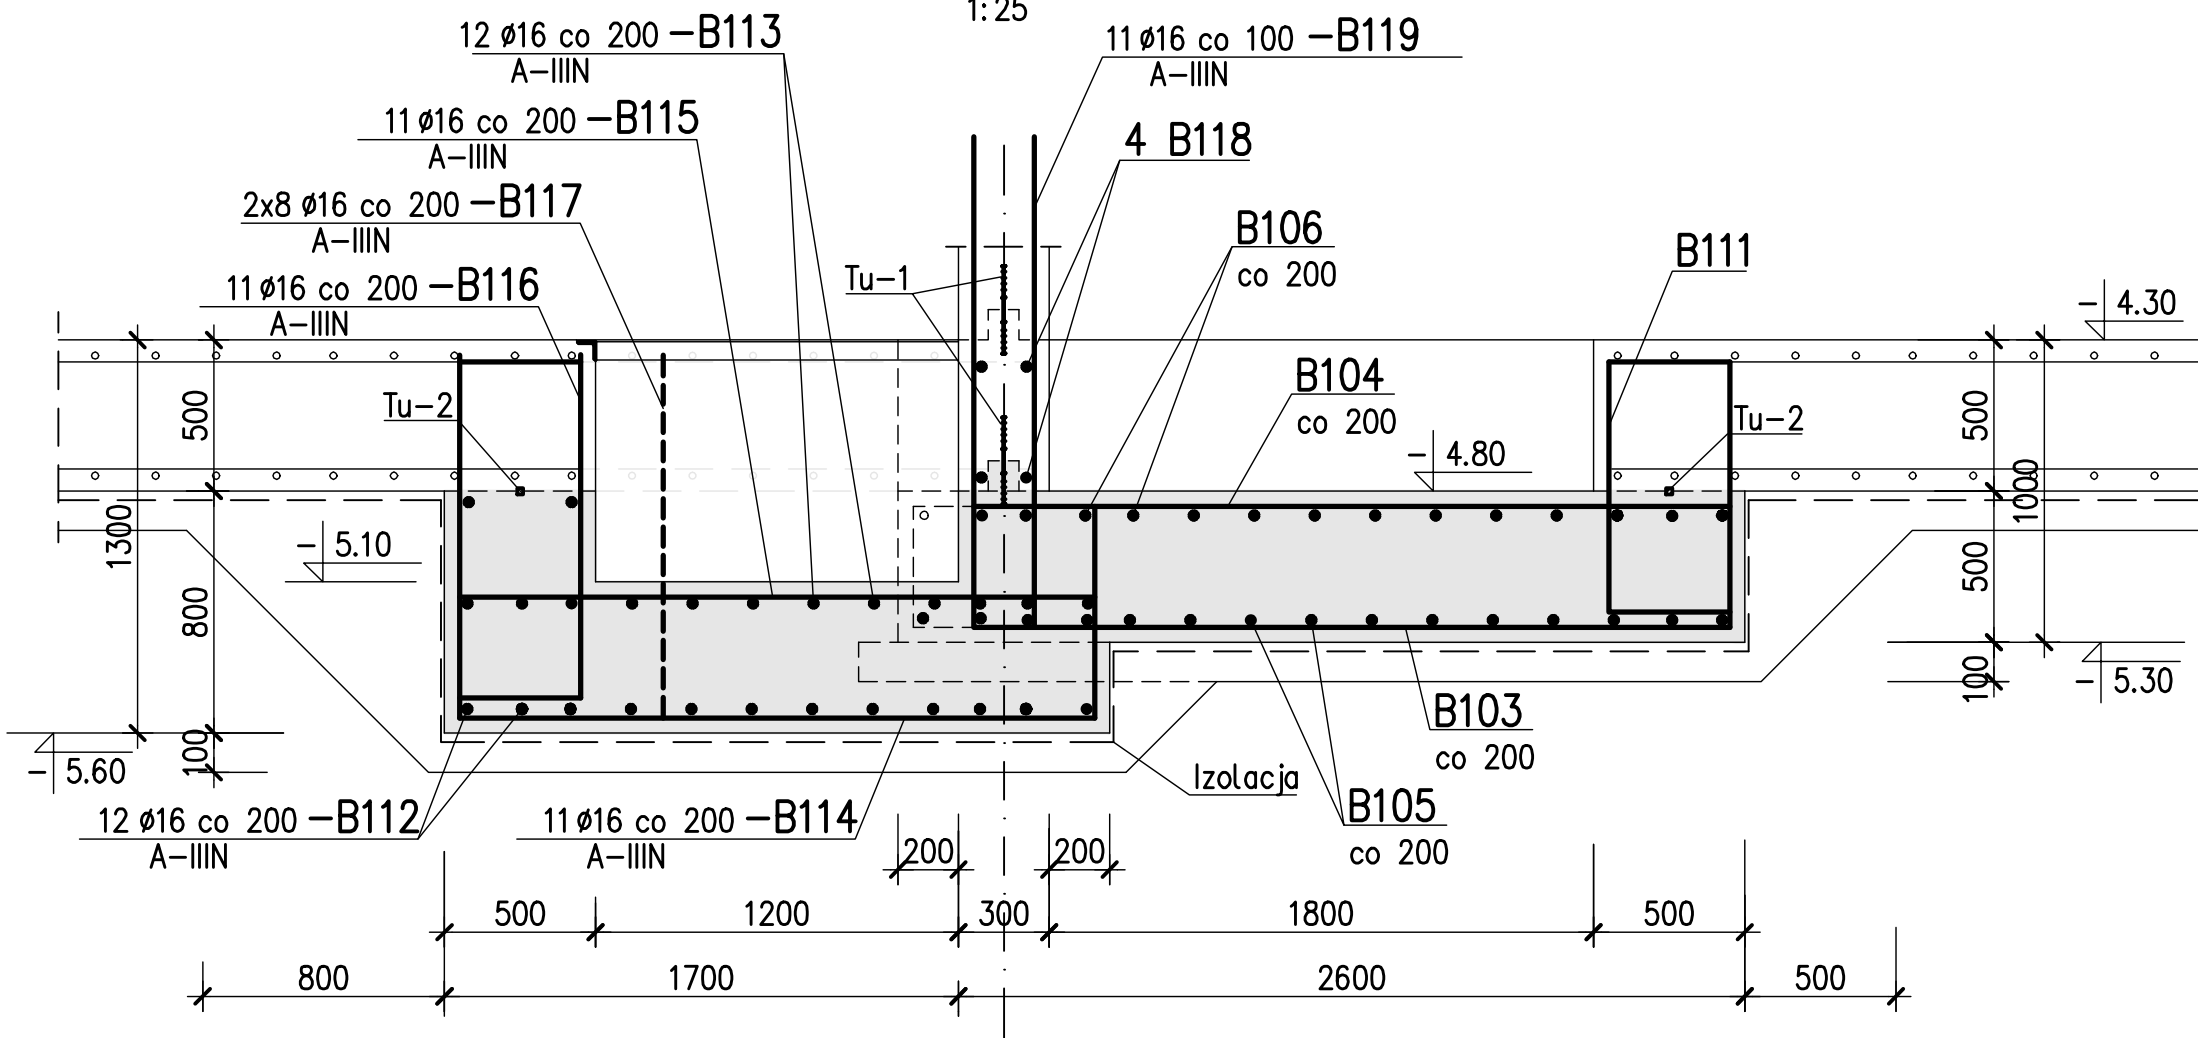

U W A G I :

1. Beton C30/37, Chudy beton C8/10
2. Stal zbrojeniowa A-IIIN (RB500W) , A-0 (St0S)
3. Otulina prętów zbroj. - 5 cm
4. Rysunek szalunkowy nr 1-B-101
5. Zbrojenie dolne na rys. nr 1-B-102
6. Zbrojenie górne na rys. nr 1-B-103
7. Okucia studzienek wg rys. nr 1-S-101.
8. Wykaz stali zbrojeniowej Nr 1, 2.
9. Izolacje wg opisu technicznego.
Uszczelnienia przez roboczych:
Tu-1 taśma uszczelniająca - Tricomer A 320
Tu-2 taśma pęczniąca - Tri-elast

±0.00 = 98.00 m n.p.m.

Rev.	Data	Opis zmian	Podpis Proj.	Podpis Spr.
PROCHEM Spółka Akcyjna Rok założenia firmy 1947 ul. Powązkowska 44c 01-797 Warszawa				
Inwestycja Budowa TWR Poznań wraz z infrastrukturą techniczną - administracyjną Port lotniczy - Poznań Ławica				
Adres Budynki Wieży Kontroli Ruchu Lotniczego - Obiekt nr 1 PLYTA FUNDAMENTOWA W POZ. -3.20 i -4.30				
Obiekt STUJZENKI Sw-1 i Sw-2 - ZBROJENIE				
Przedmiot				
Opracował	A.Cuman	nd.	Specjalność	Konstrukcja
Projektant	inż. P.Lewicki	Wa 170/00	Nr projektu	Faza PW
Oz. projektant	inż. P.Lewicki	Wa 170/00	110013	Zespół Z-2
Sprawdzający	inż. K.Widemajer	Sl 254/79	Nr rysunku	1-B-104
Funkcja	Tytuł, imię i nazwisko	Nr uprawnień	Podpis	Data 03.2012 Skala 1:25