
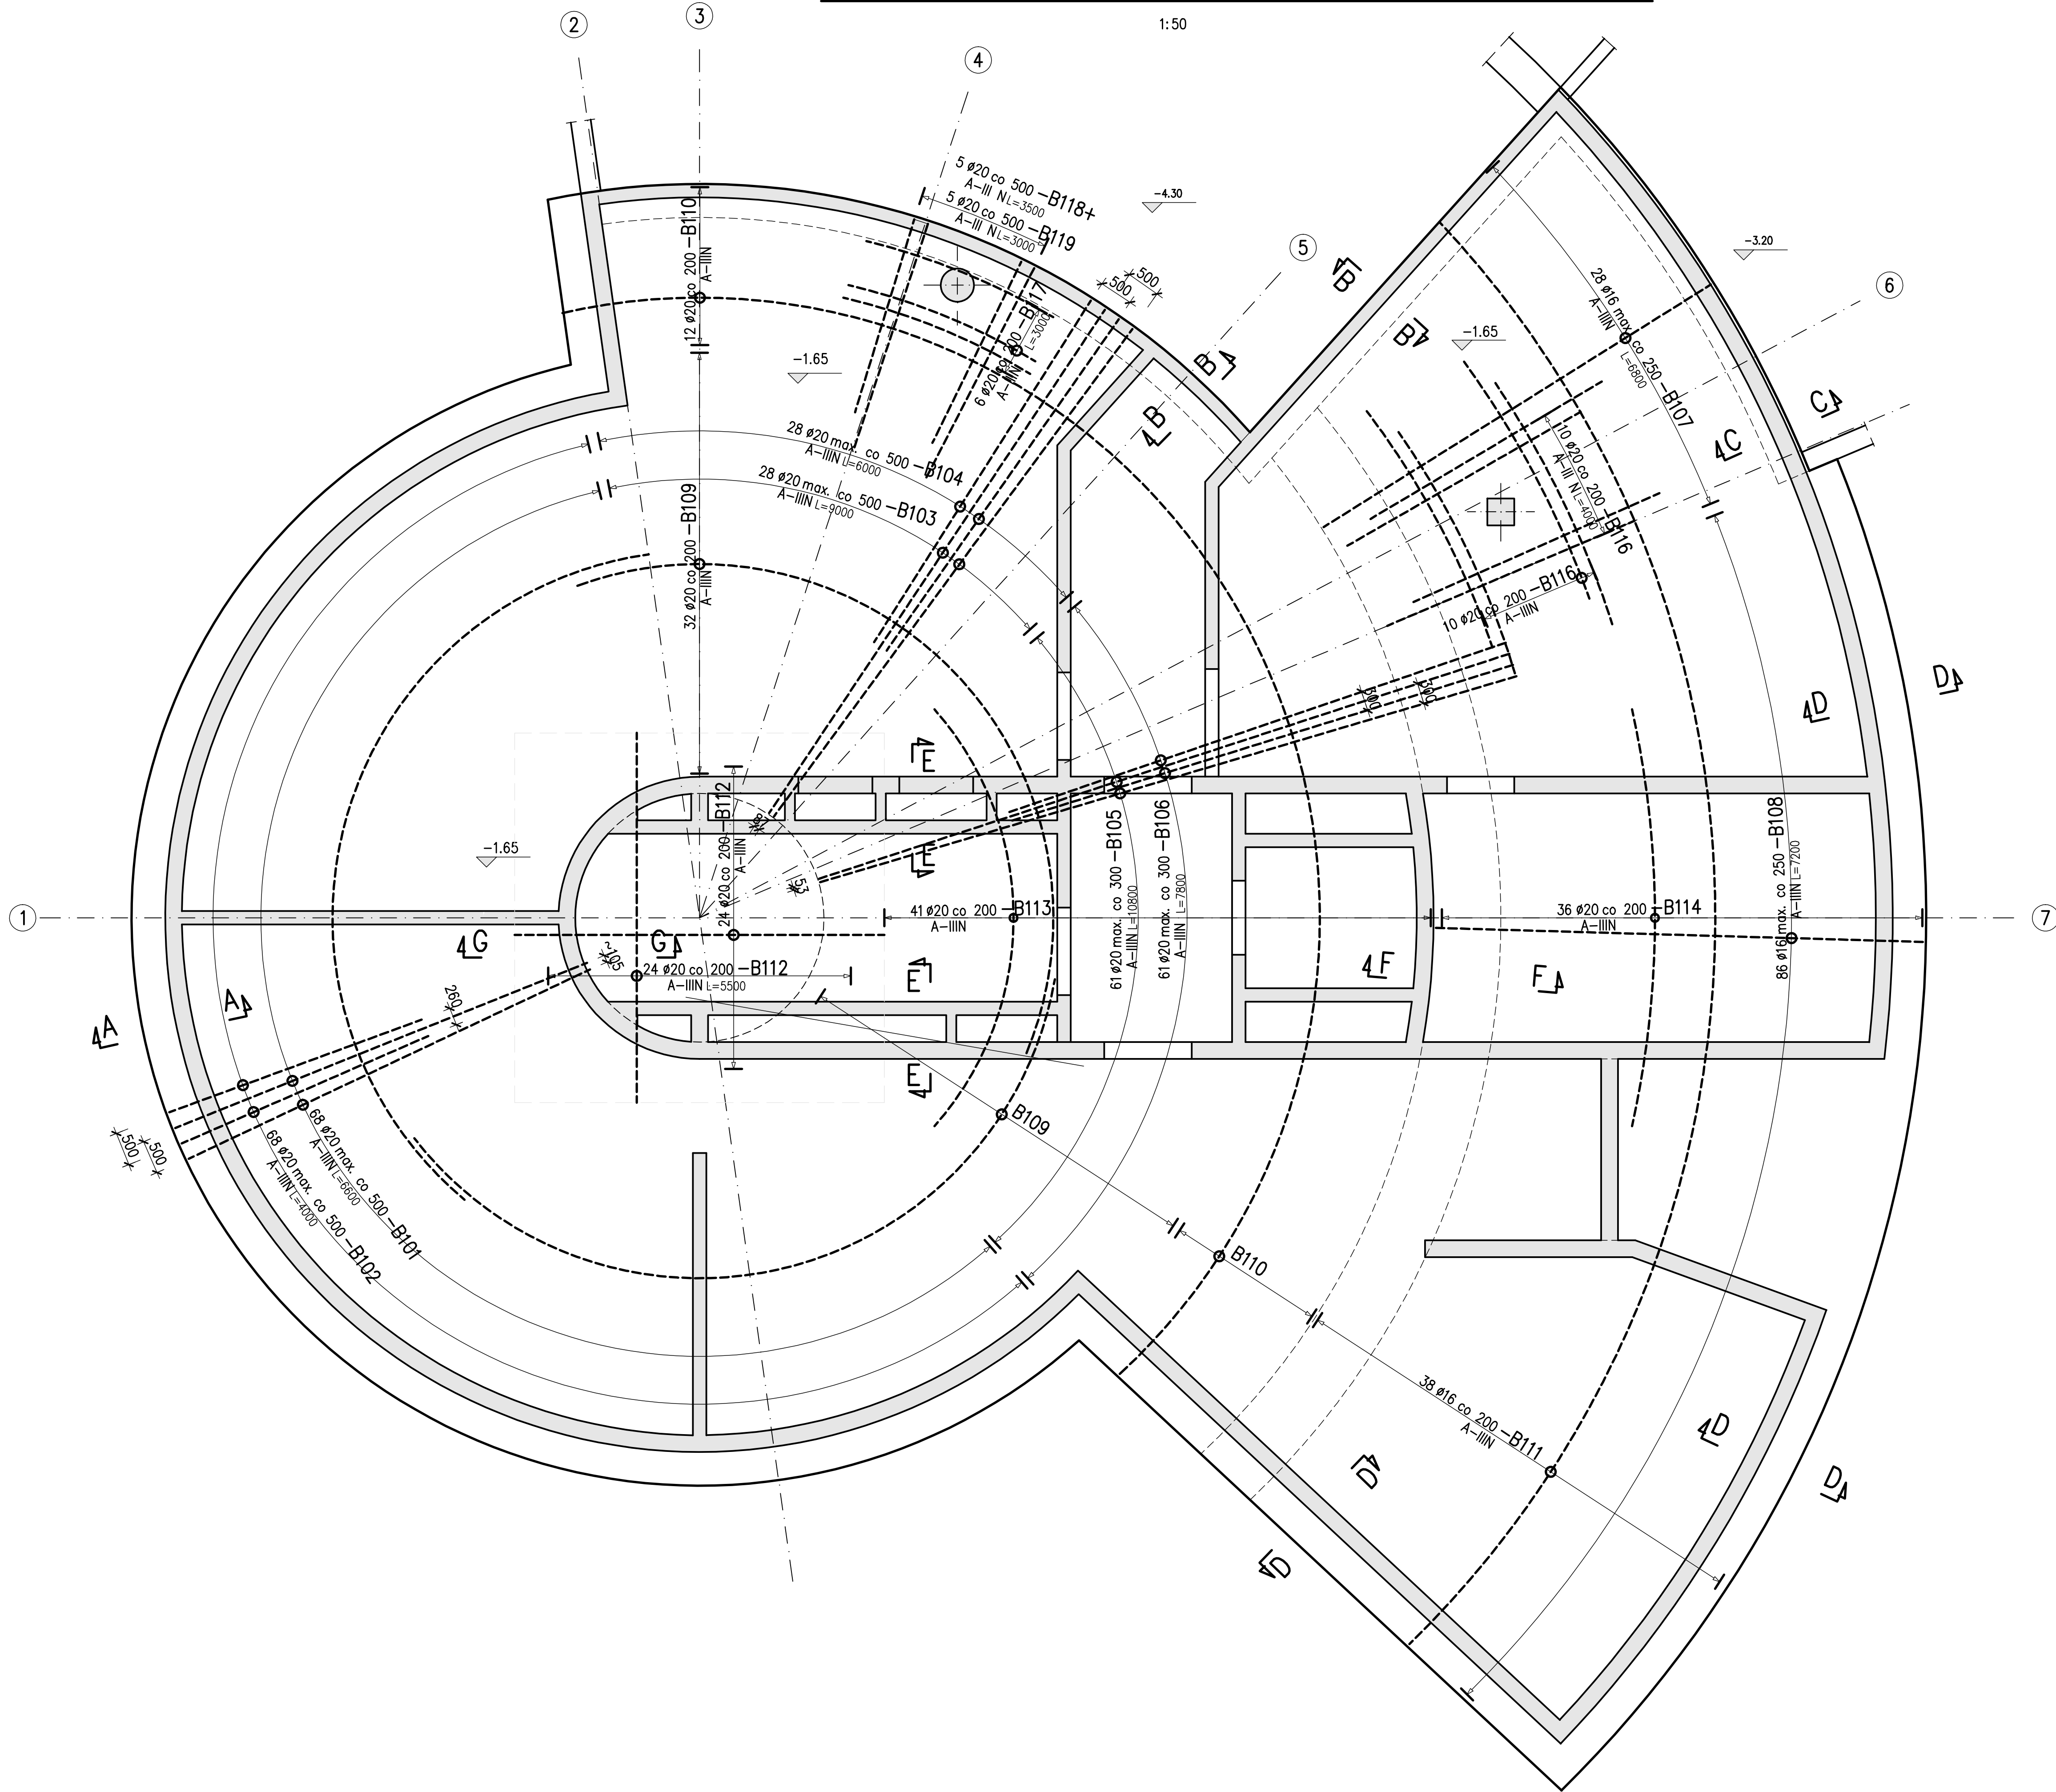


RZUT PŁYTY FUNDAMENTOWEJ W POZ. -1.65 – ZBROJENIE DOLNE

1:50

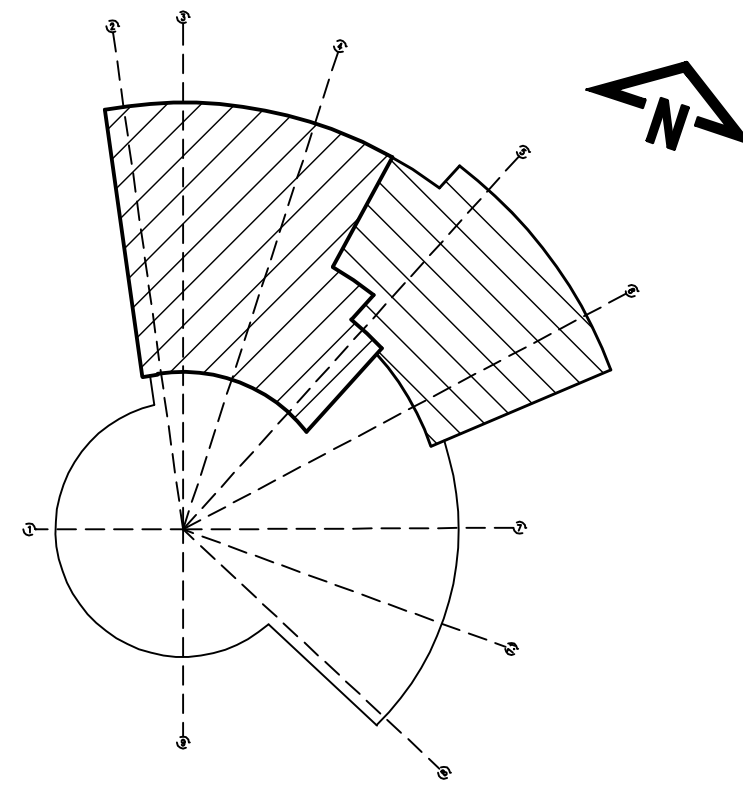

U W A G I :

1. Beton C30/37, Chudy beton C8/10
2. Stal zbrojeniowa A-IIIIN (RB500W) , A-0 (St0S)
3. Otulina prętów zbroj. – 5 cm
4. Rysunek szalunkowy nr 1-B-111.
5. Zbrojenie górne na rys. nr 1-B-113.
6. Przekroje A-A ÷ G-G wg rys. nr 1-B-114.
7. Z płyty wypuścić startery dla słupów wg rys. nr 1-B-301.
8. Z płyty wypuścić startery dla ścian wg rys. nr 1-B-304 ÷ 306
9. Wykaz stali zbrojeniowej Nr 1.
10. Pręty obwodowe, których długość przekracza 12 mb łączyć na zakład $l=120$ cm. W jednym przekroju łączyć maksymalnie co drugi pręt.

$\pm 0.00 = 98.00$ m n.p.m.

Rev.	Data	Opis zmian	Podpis Proj.	Podpis Spr.
PROCHEM Spółka Akcyjna Rok założenia firmy 1947 ul. Powązkowska 44c 01-797 Warszawa				
Inwestycja: Budowa TWR Poznań wraz z infrastrukturą techniczną – administracyjną				
Adres: Port lotniczy – Poznań Ławica				
Obiekt: Budynek Wieży Kontroli Ruchu Lotniczego – Obiekt nr 1 RZUT PŁYTY FUNDAMENTOWEJ W POZ. -1.65				
Przedmiot: ZBROJENIE DOLNE.				
Opracował	A.Cuman	nd.	Specjalność	Konstrukcja
Projektant	inż. P.Lewicki	Wa 170/00	Nr projektu	Faza PW
			110013	Zespół Z-2
Op. projektant	inż. P.Lewicki	Wa 170/00	Nr rysunku	1-B-112
Sprawdzący	inż. K.Widmajer	Sl 254/79		0
Funkcja	Tytuł, imię i nazwisko	Nr uprawnień	Podpis	Data 03.2012 Skala 1:50, 1:25