
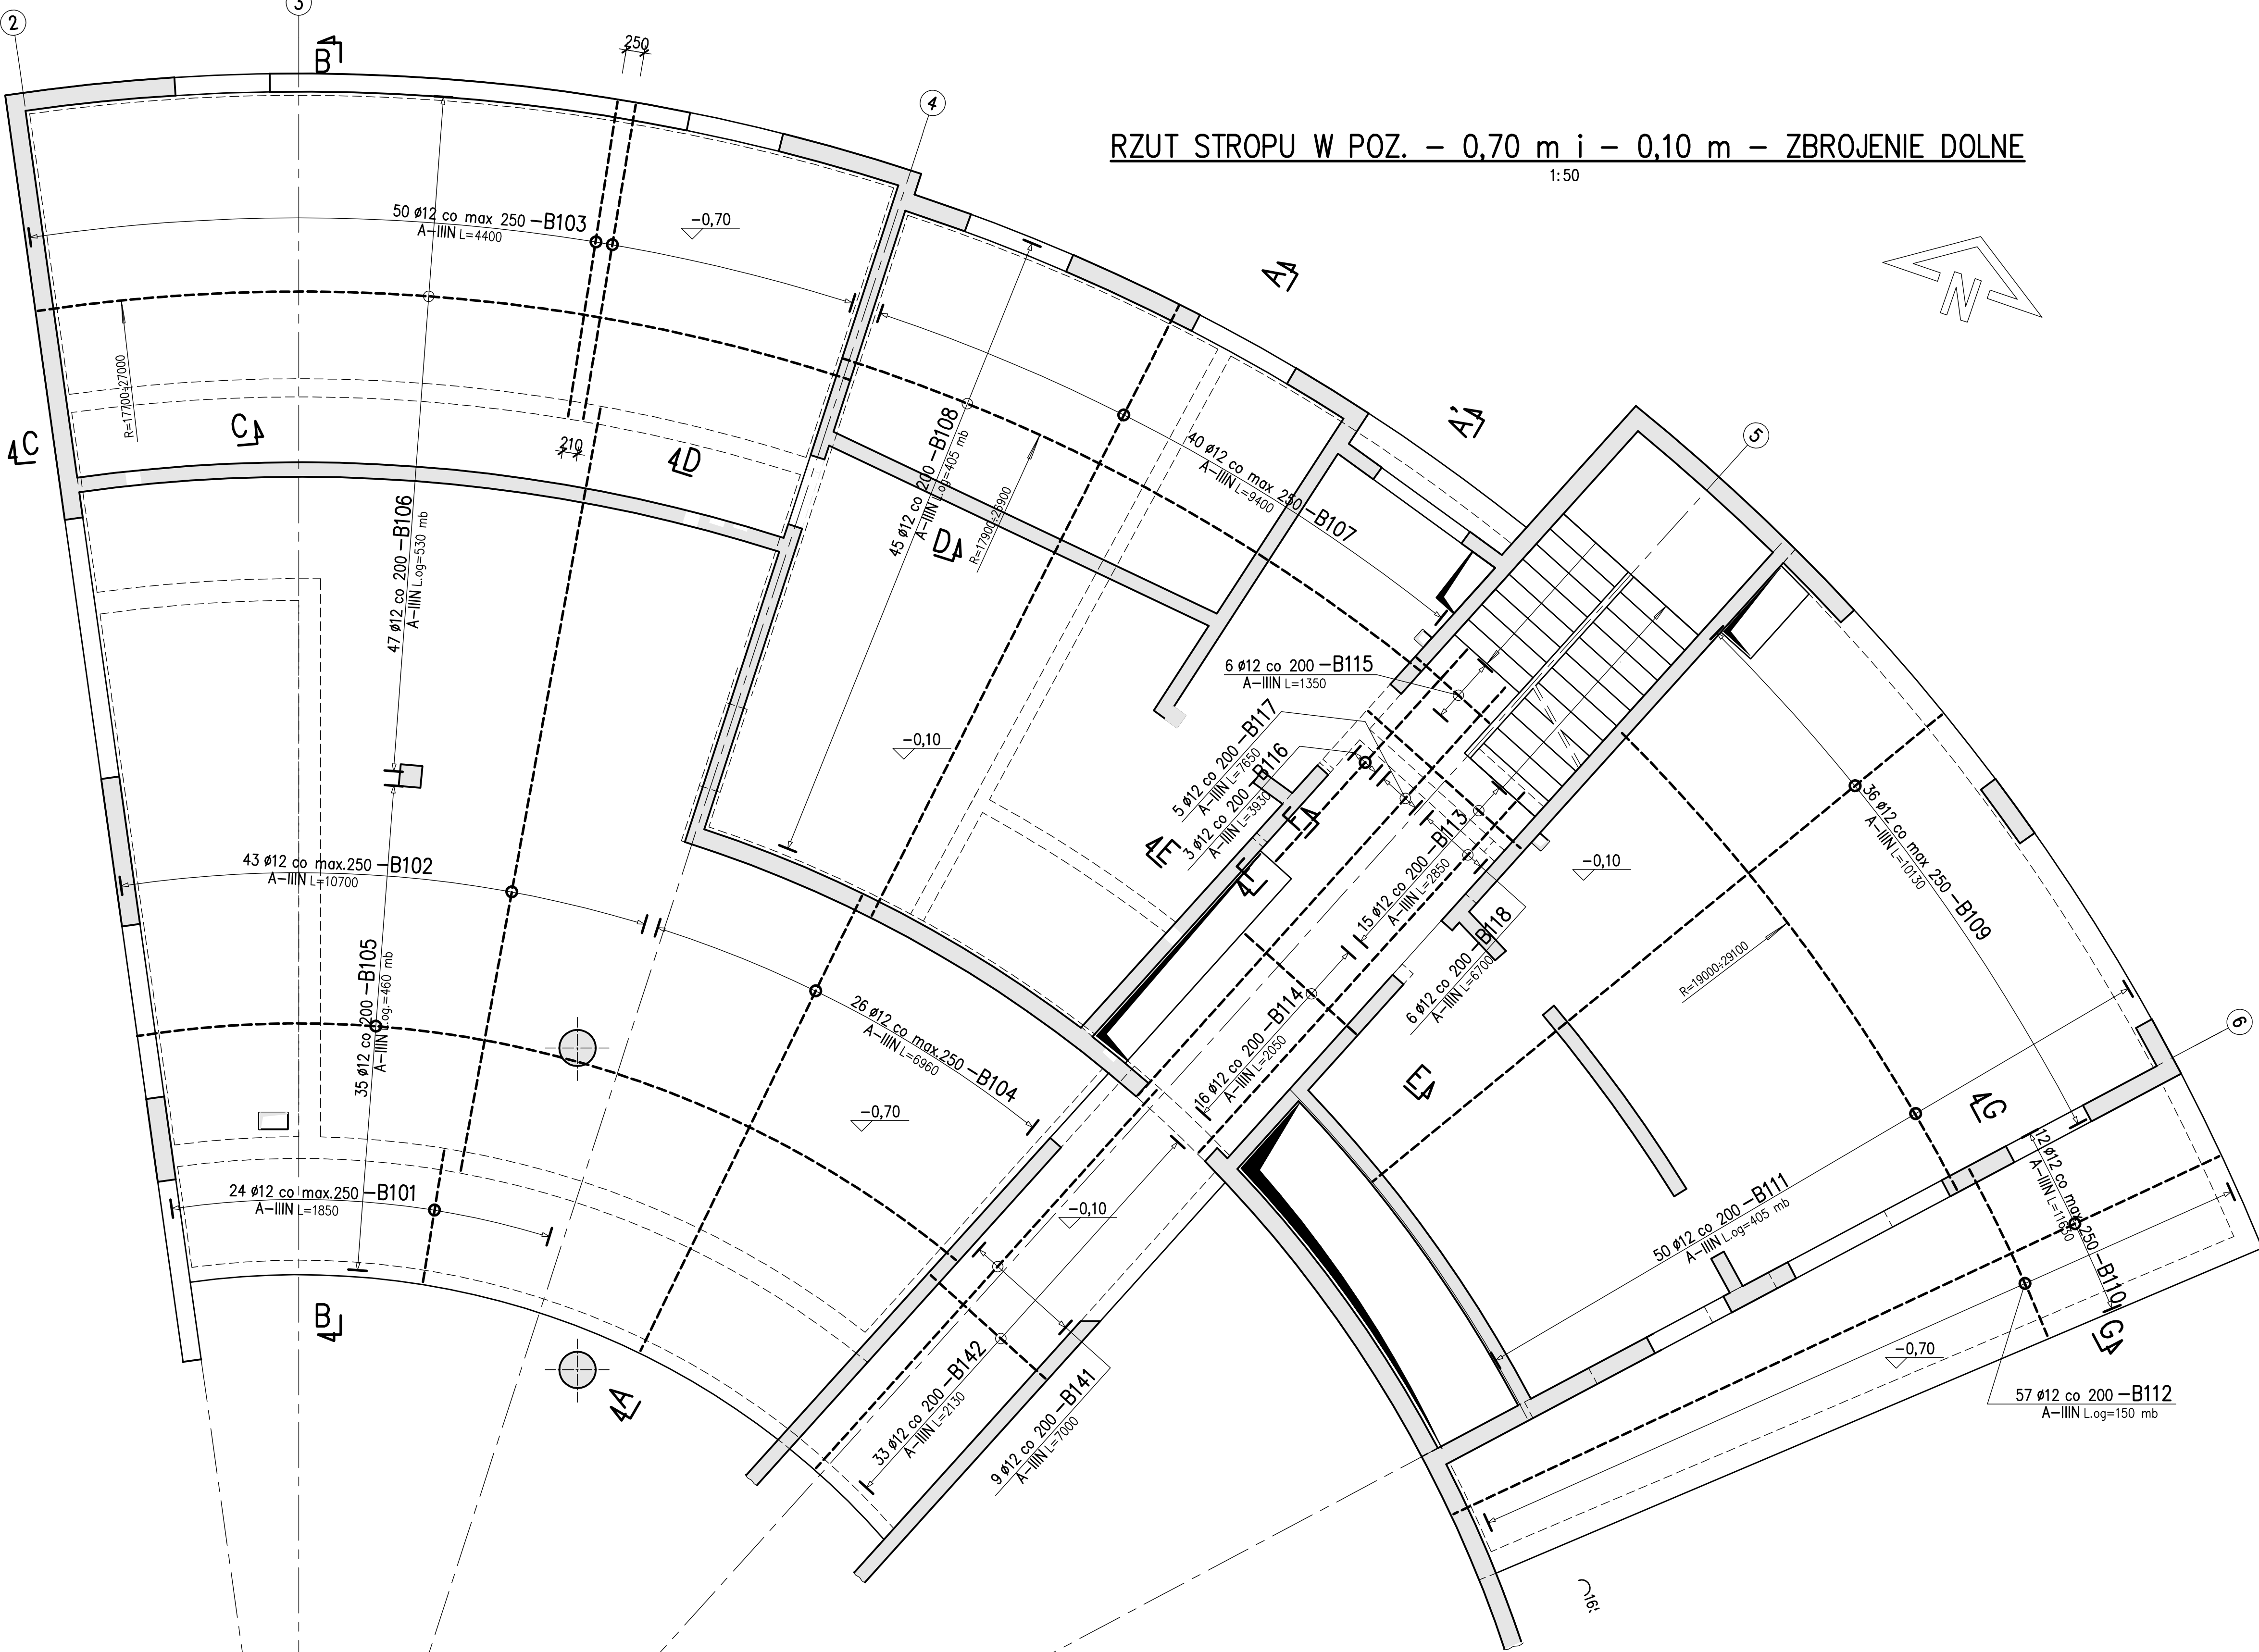


RZUT STROPU W POZ. - 0,70 m i - 0,10 m - ZBROJENIE DOLNE

1:50

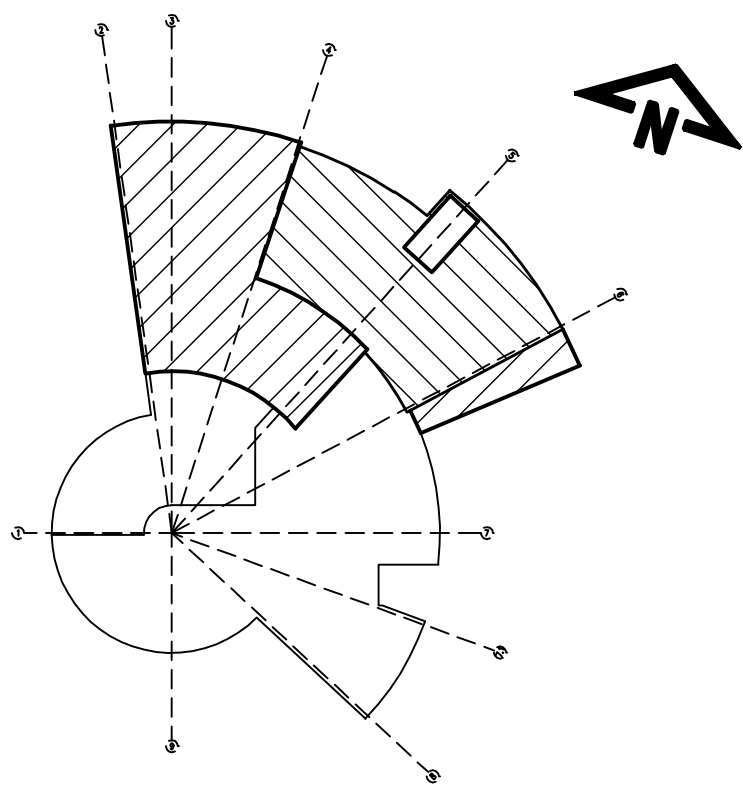

U W A G I :

1. Beton C30/37
2. Stal zbrojeniowa A-IIIN (RB500W) , A-0 (St0S)
3. Otulina prętów zbroj. - 3,5 cm
4. Rysunek szalunkowy wg rys.nr 1-B-201
5. Zbrojenie górne wg rys. nr 1-B-203
6. Przekroje A-A ÷ G-G wg rys.nr 1-B-204
7. Dozbrojenia otworów wg rys. nr 1-B-205
8. Wykaz stali zbrojeniowej Nr 1, 2
9. Pręty zbrojenia głównego, których podano długość ogólną łączyć na zakład l=50 cm. W jednym przekroju łączyć maksymalnie co drugi pręt.

±0.00 = 98.00 m n.p.m.

Rev.	Data	Opis zmian	Podpis Proj.	Podpis Spr.
PROCHEM Spółka Akcyjna Rok założenia firmy 1947 ul. Powązkowska 44c 01-797 Warszawa				
Inwestycja Budowa TWR Poznań wraz z infrastrukturą techniczną - administracyjną				
Adres Port lotniczy - Poznań Ławica				
Obiekt Budynek Wieży Kontroli Ruchu Lotniczego - Obiekt nr 1 STROP W POZ. -0,70 i -0,10 m (PARTER)				
Przedmiot ZBROJENIE DOLNE				
Opracował	Z.Rybarczyk	nd.	Specjalność	Konstrukcja
Projektant	inż. P.Lewicki	Wa 170/00	Nr projektu	Faza PW
			110013	Zespół Z-2
Gł. projektant	inż. P.Lewicki	Wa 170/00	Nr rysunku	1-B-202
Sprawdzający	inż. K.Widmajer	Sl 254/79		0
Funkcja	Tytuł, imię i nazwisko	Nr uprawnień	Podpis	Data 01.2012 Skala 1:50