



Siatka zbrojeniowa typ "A"
1:25


Dla stropu w poz.+ 8,10 m – szt.3
Dla stropu w poz.+ 4,10 m – szt.3
Dla stropu w poz.– 0,70 m – szt.1

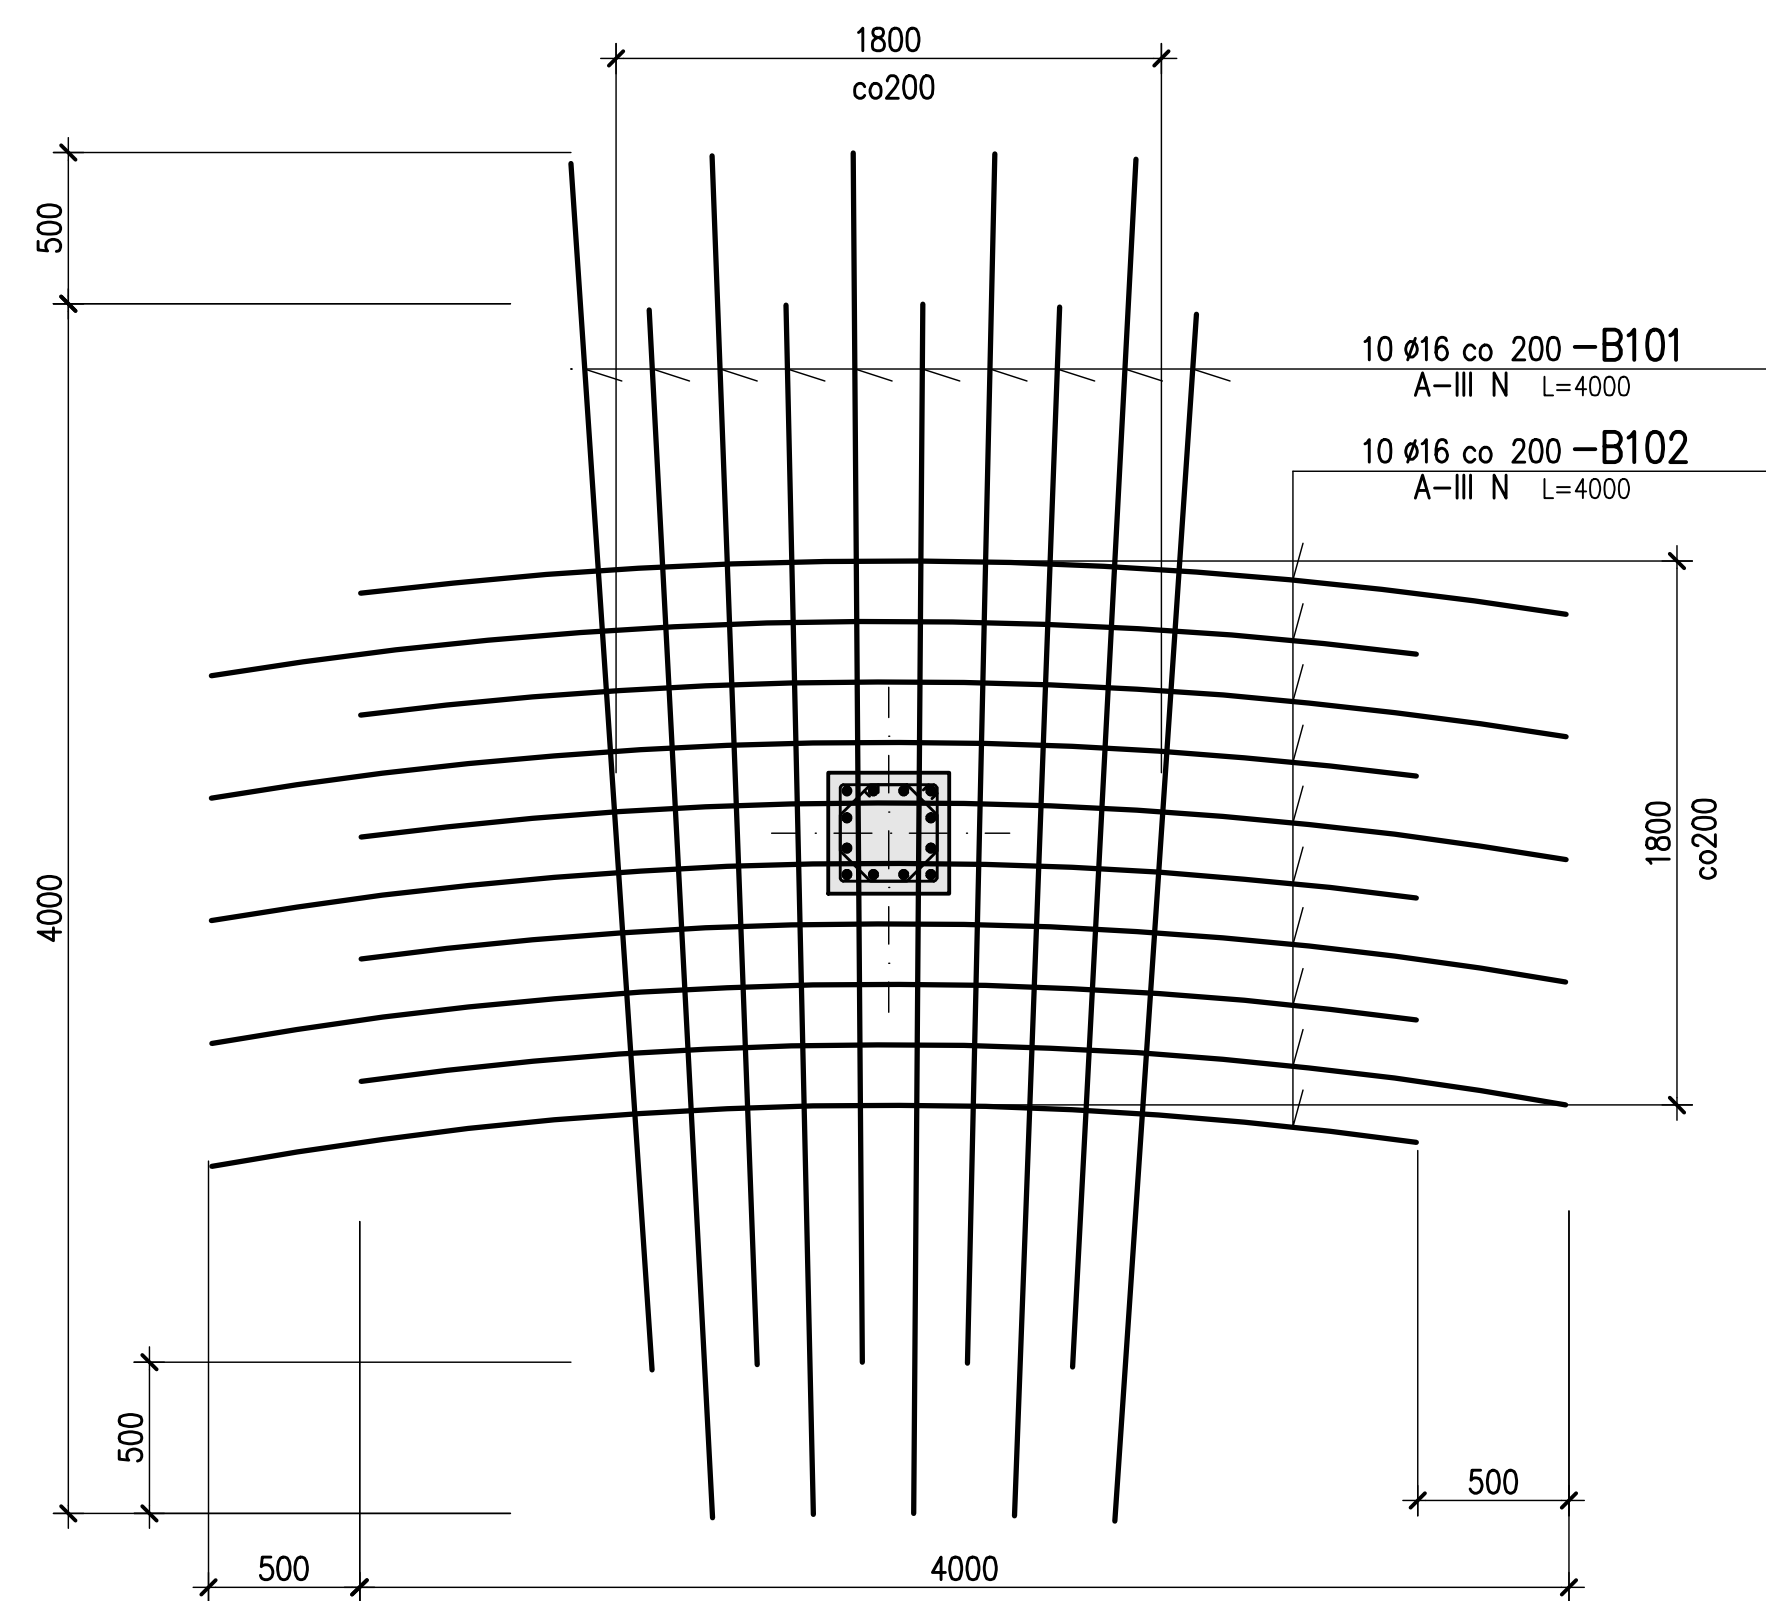

Szczegół "1" dozbrojenia otworów w stropach
1:25

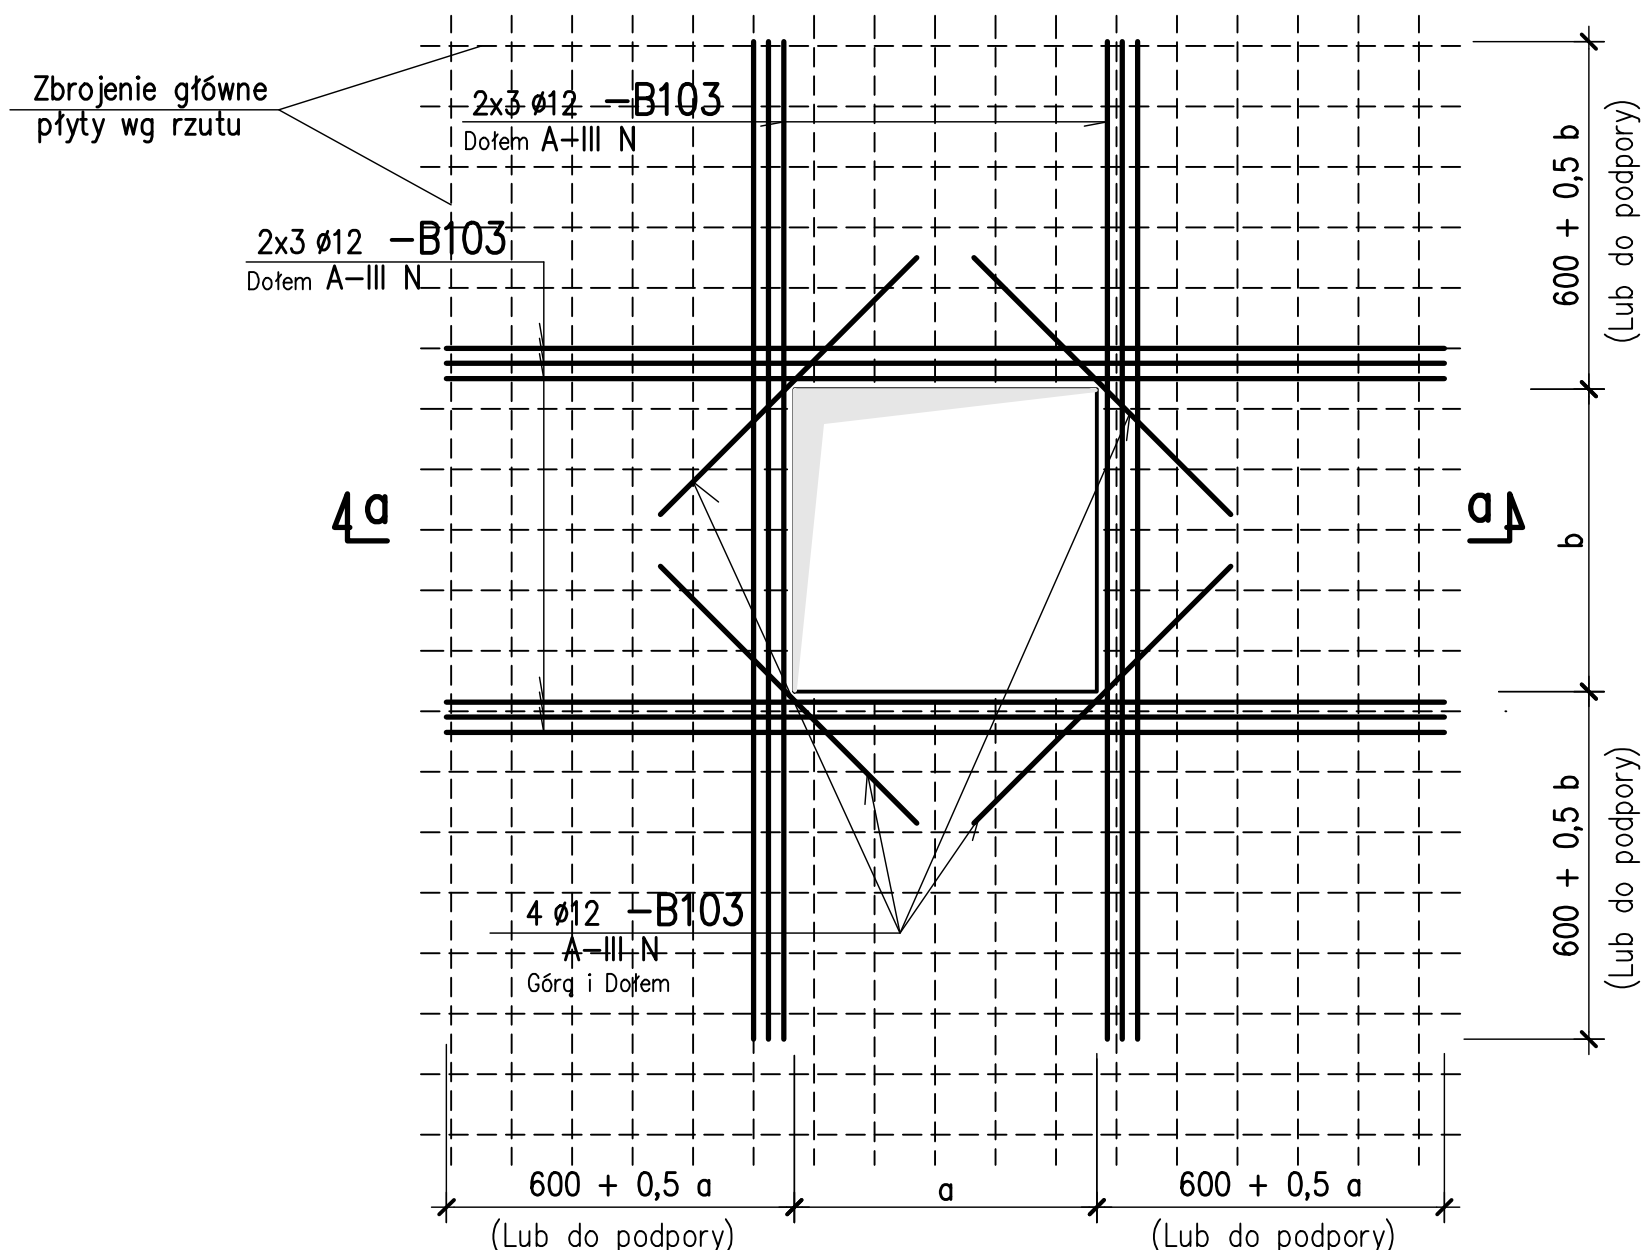


a-a

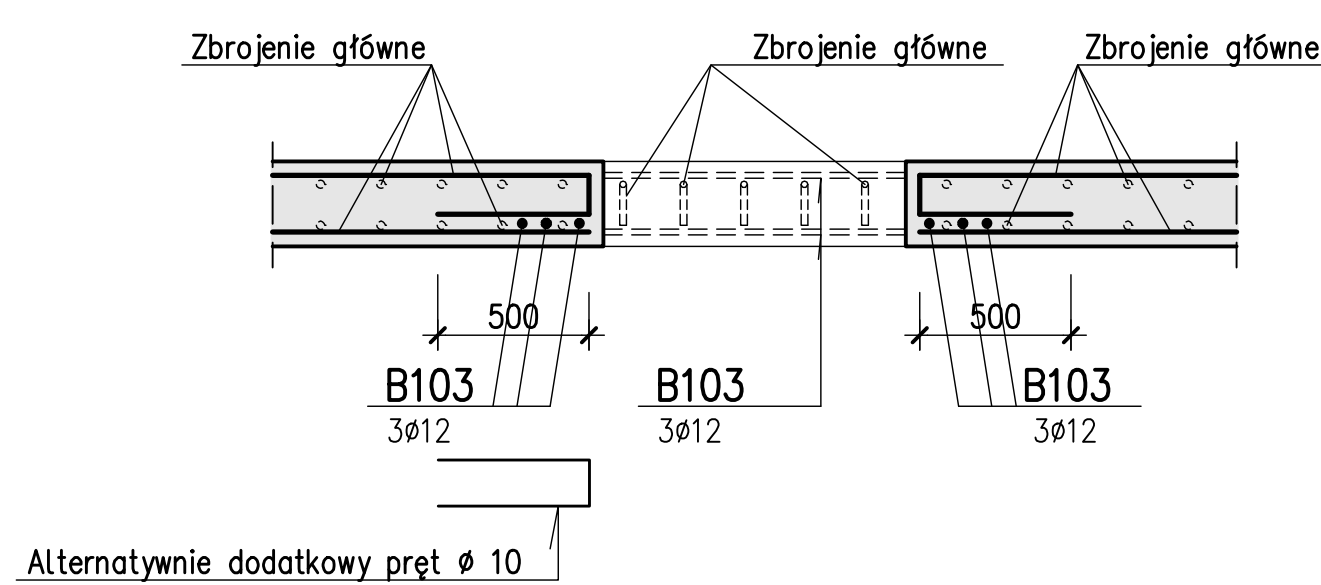


Szczegół "2" dozbrojenia otworów w ścianach
1:25

Dla a,b > 500mm

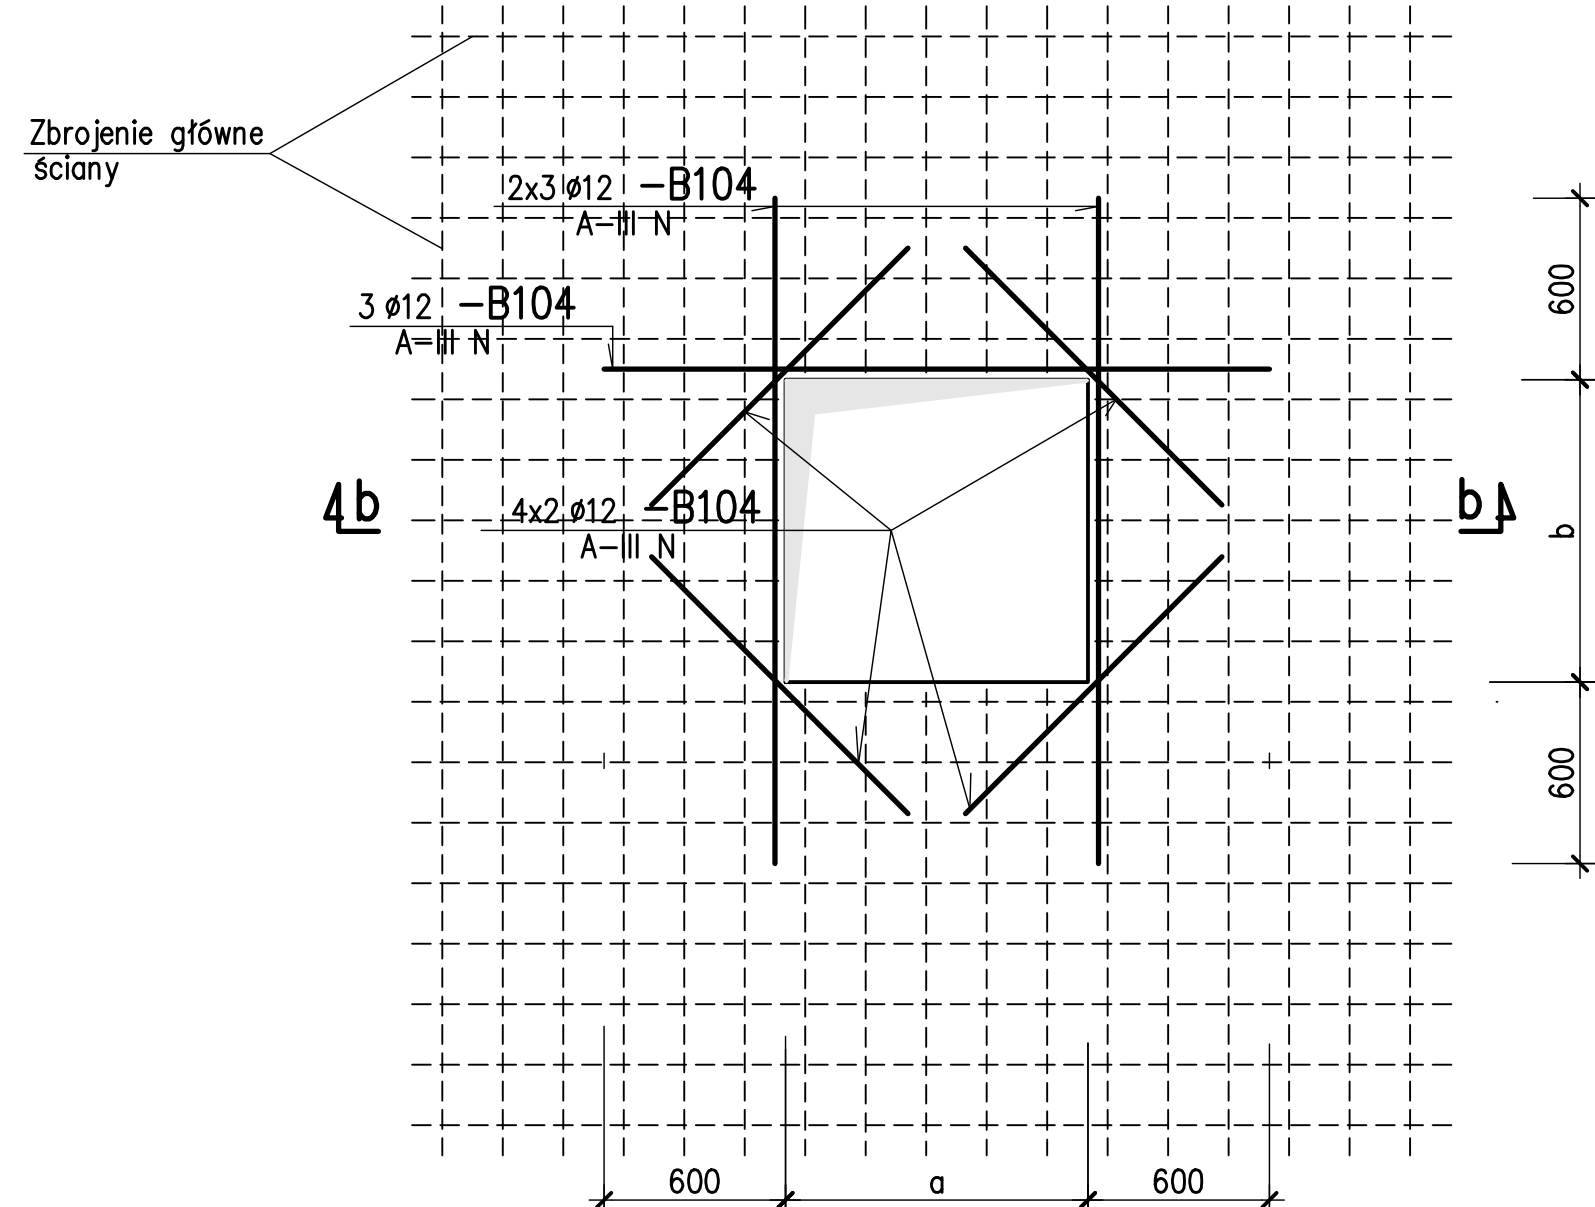


b-b


1:25

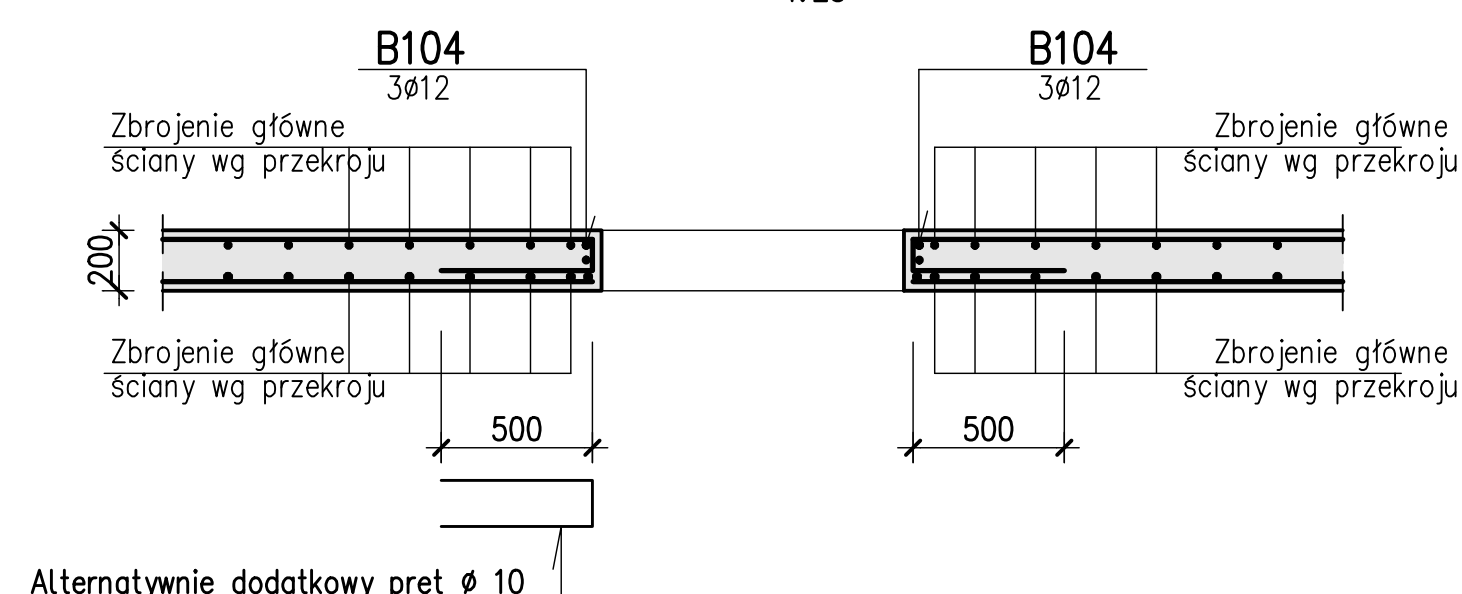


Detal zakotwienia prętów
w ścianie prostokątnej
1:25

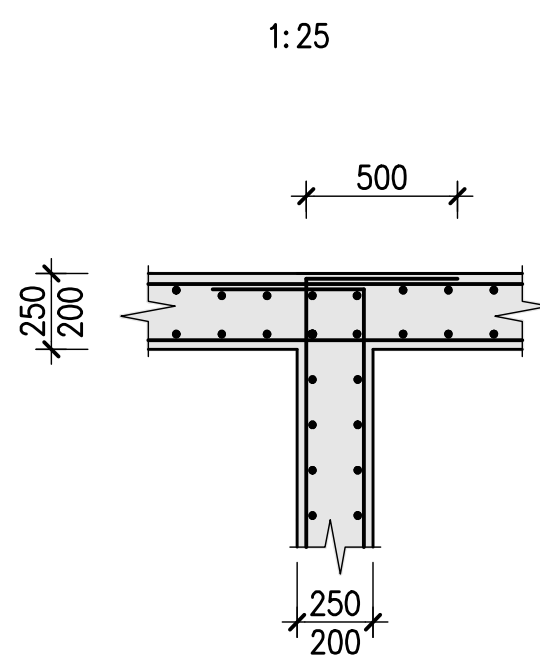

Detal zakotwienia prętów
w ścianie narożnej
1:25

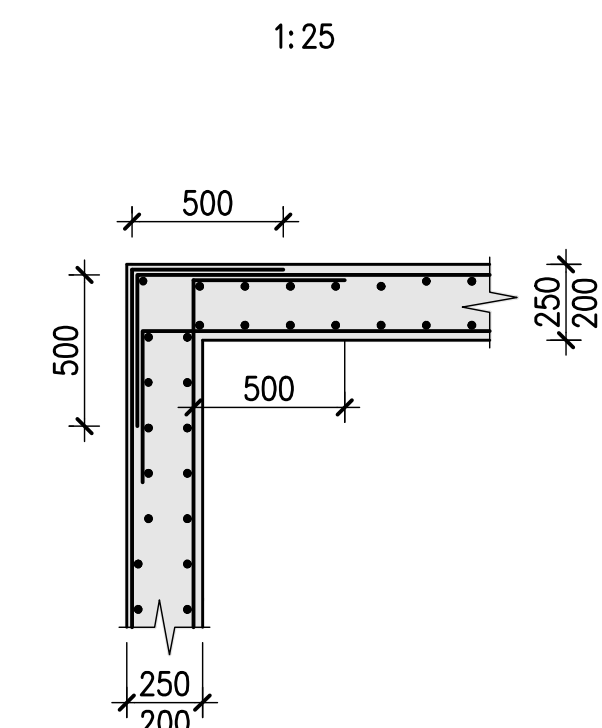


Detal zakotwienia prętów
w ścianach narożnych w
poz.–4,30 i –3,20 m
1:25

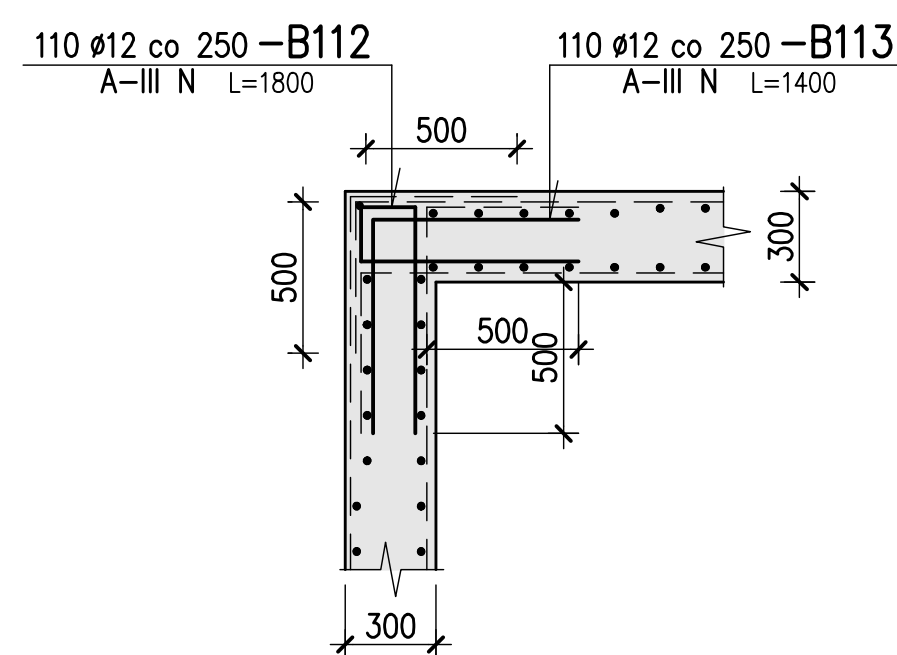


Nadproże N-1 l=~10 mb i (N-2 l=~10 mb)
1:25

Dotyczy ścian murowanych wg proj. archit.

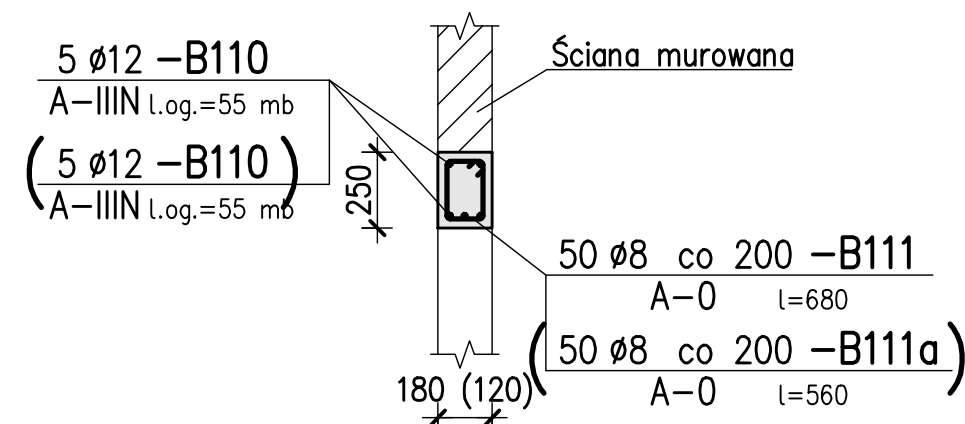


Wieniec W-1 l=~30 mb
1:25

Dotyczy ścian murowanych galerii w poz. +8.10 wg proj. archit.

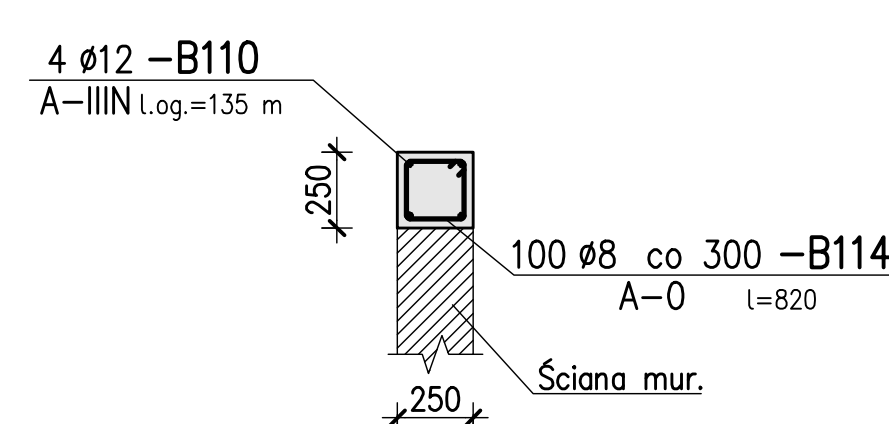

Szczegół "3" dozbrojenia otworów w ścianach
1:25

Dotyczy przekroju E2g* na rys. nr 1-B-307
szt.2

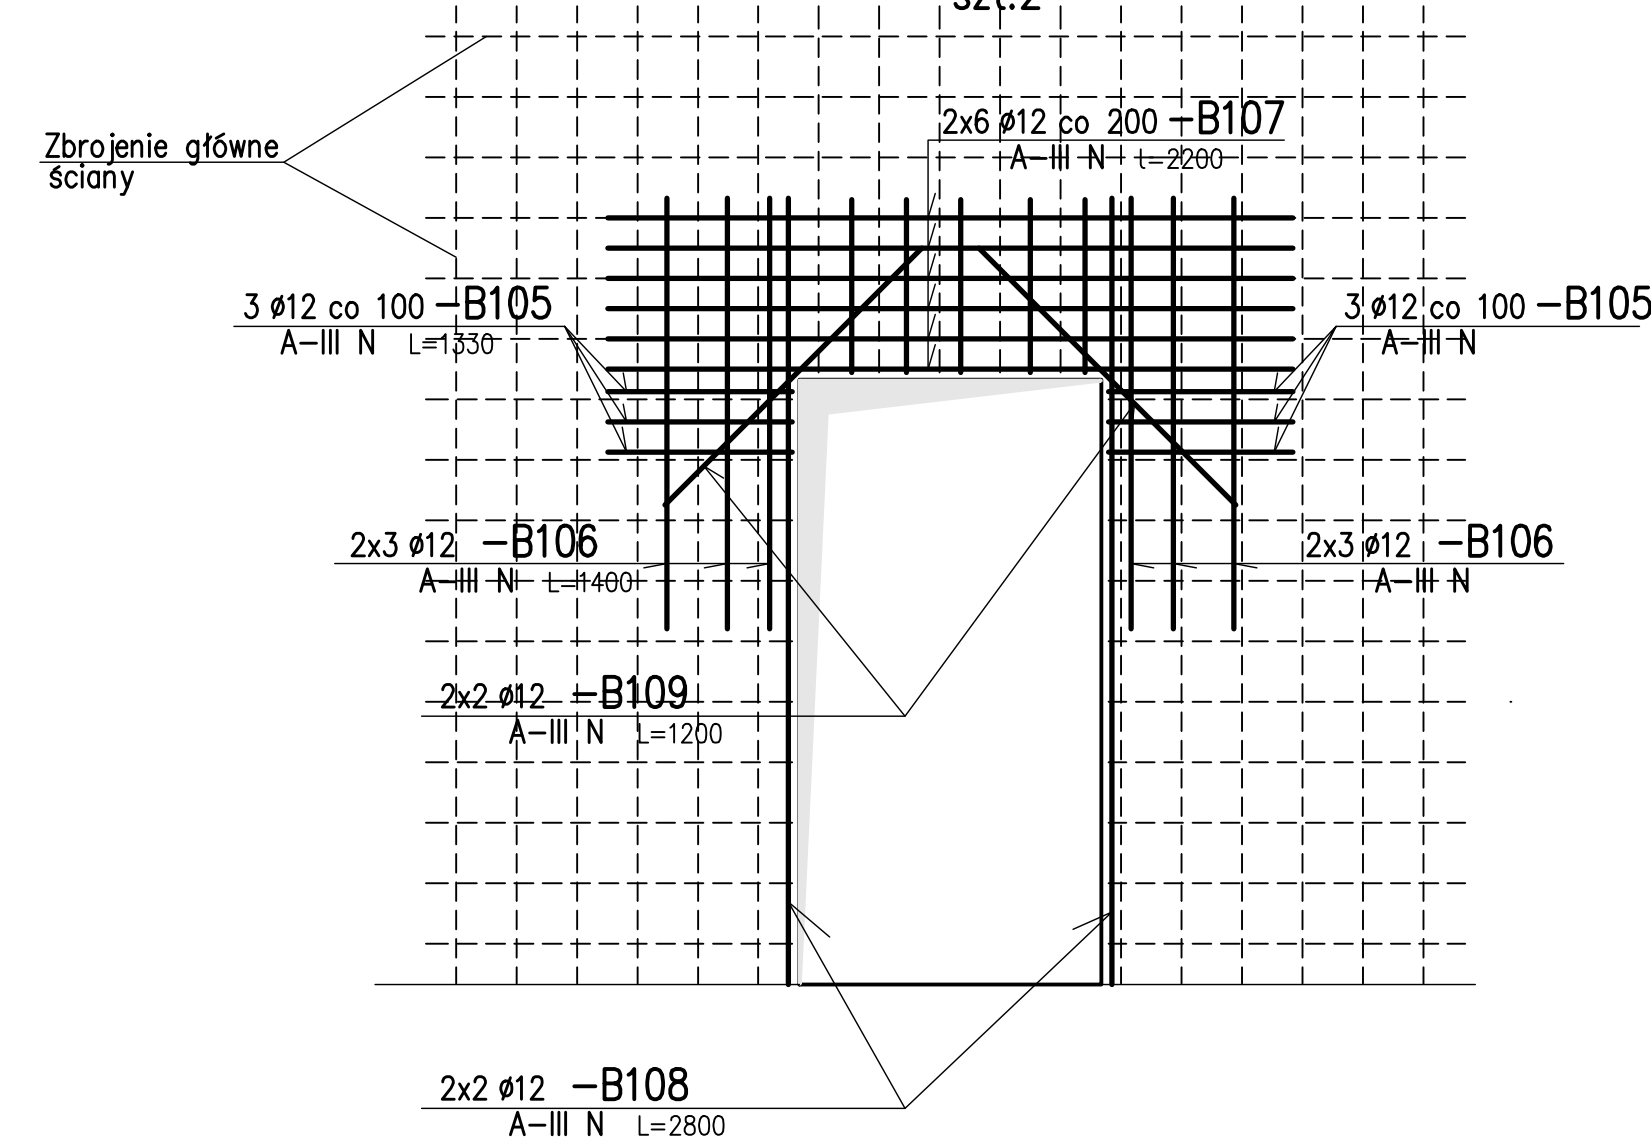

UWAGI:

- Beton C30/37
- Stal zbrojeniowa A-IIIN (RB500W) , A-0 (St0S)
- Otulina prętów zbroj. – 3,5 cm
- Wykaz stali zbrojeniowej Nr 1 ÷ 3
- Pręty górne zbrojenia płyty stropowej wychodzące poza światło otworu należy obciąć tak aby koniec pręta po zagięciu w płytę zabezpieczał jej krawędź

±0.00 = 98.00 m n.p.m.

Rev.	Data	Opis zmian	Podpis Proj.	Podpis Spr.
PROCHEM Spółka Akcyjna Rok założenia firmy 1947 ul. Powązkowska 44c 01-797 Warszawa				
Inwestycja Budowa TWR Poznań wraz z infrastrukturą techniczną – administracyjną				
Adres Port lotniczy – Poznań Ławica				
Obiekt Budynek Wieży Kontroli Ruchu Lotniczego – Obiekt nr 1				
Przedmiot Siatka zbr. typ "A" i szczegóły zbrojenia				
Opracował	Z.Rybarczyk	nd.	Specjalność	Konstrukcja
Projektant	inż. P.Lewicki	Wa 170/00	Nr projektu	Faza PW
			110013	Zespół Z-2
Op. projektant	inż. P.Lewicki	Wa 170/00	Nr rysunku	1-B-205
Sprawdzający	inż. K.Widmajer	Sl 254/79		0
Funkcja	Tytuł, imię i nazwisko	Nr uprawnień	Podpis	Data 03.2012 Skala 1:25