
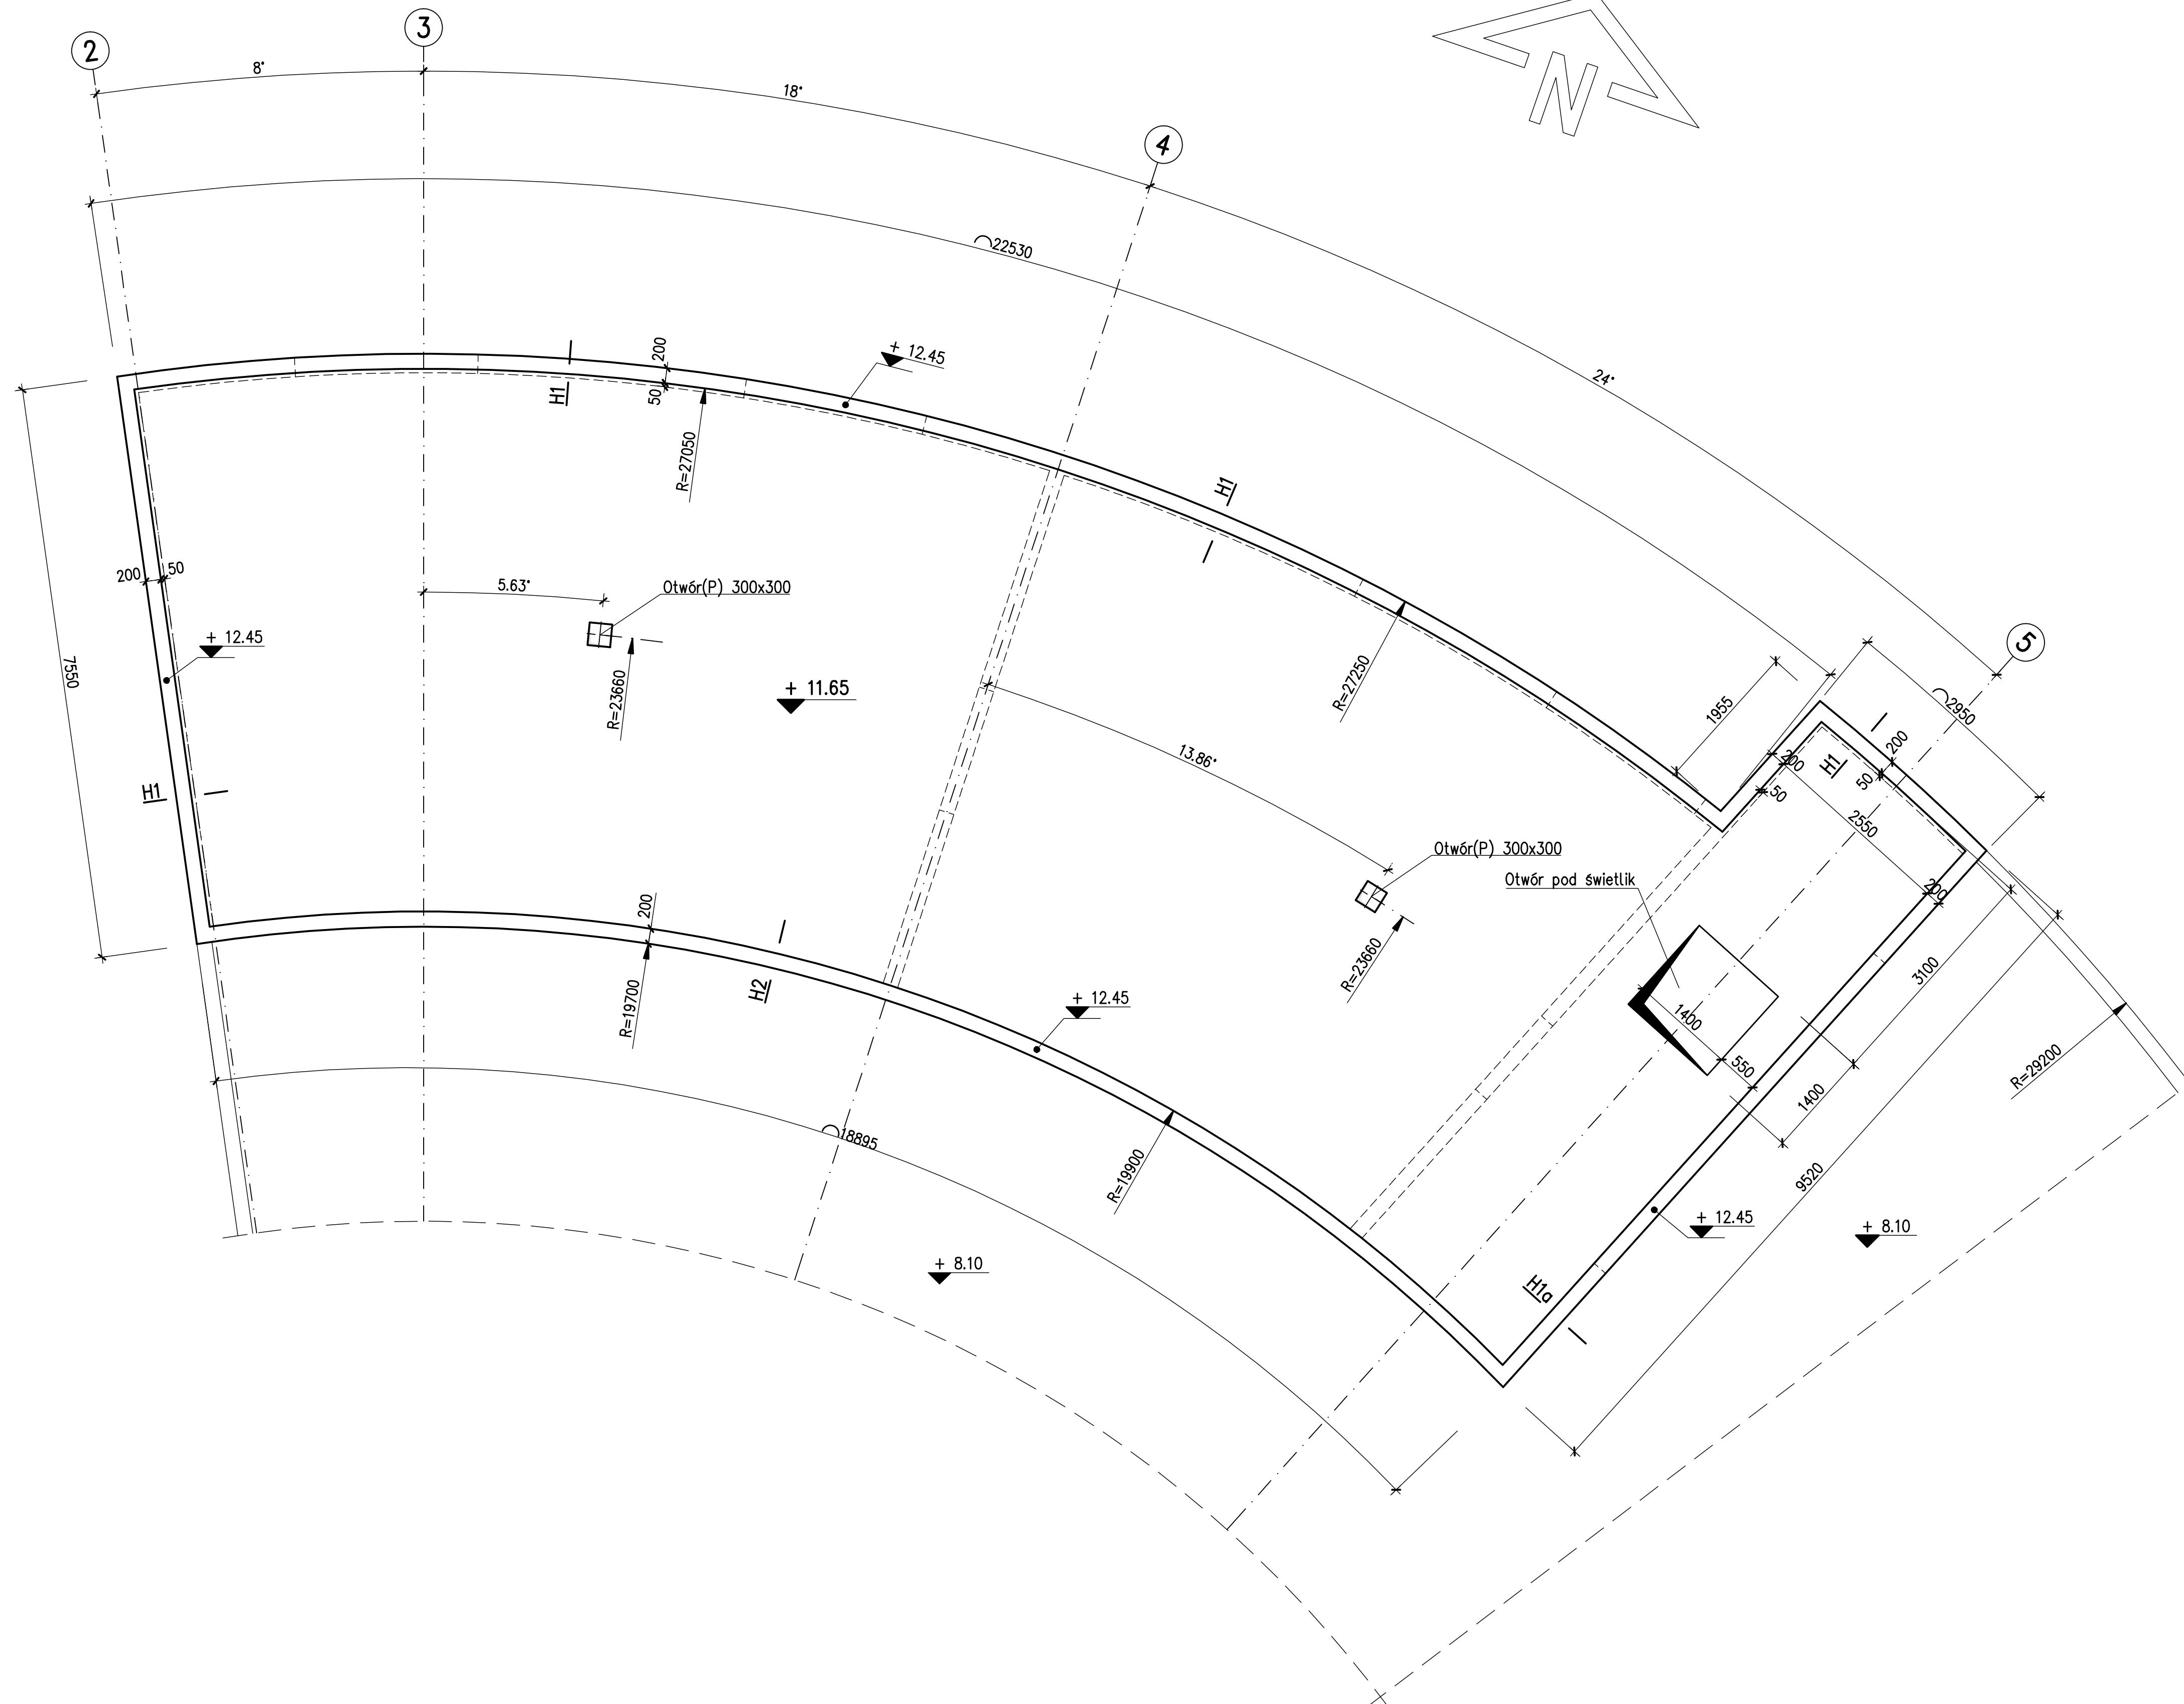
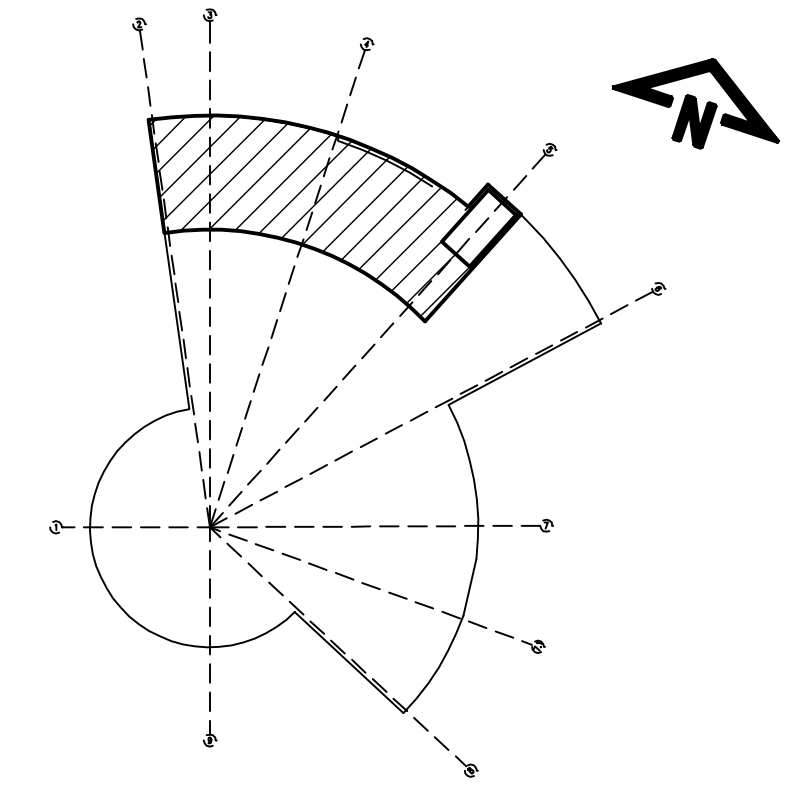


1:50

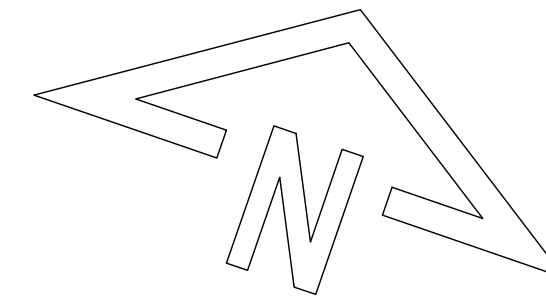

1. Beton C30/37, Chudy beton C8/10
2. Stal zbrojeniowa A-IIIIN (RB500W) , A-0 (St0S)
3. Otulina prętów zbroj. – 3,5 cm

4. Zbrojenie stropu wg rys.nr 1–B–232
5. Przekroje ścian wg rys.nr 1–B–316
6. Płyty betonować z zastosowaniem przerw roboczych co 20 m
7. Przebiecia rozpatrywać łącznie z proj. instal. i archit. W miejscu występowania otworów pręty należy przeciąć i zagiąć do środka betonu. Dozbrojenia otworów wg szczegółu na rys.nr 1–B–205
8. Otwory instalacyjne mniejsze niż 100 mm pominięto. Otwory te należy wiercić wiertnicami
9. Elementy betonowe należy wykonać w szalunku gładkim ze ściętymi narożnikami 2cm pod kątem 45°
10. Wytyczne wykonania uziemiaenia wg rys.nr projektu elektrycznego
11. Izolacje i szczegółowe wytyczne realizacji wg opisu technicznego

$$\pm 0.00 = 98.00 \text{ m n.p.m.}$$

Row	Data	Opis zmian	Podpis Proj.	Podpis Spr.
PROCHEM Spółka Akcyjna Rok założenia firmy 1947 ul. Powązkowska 44c 01-797 Warszawa				
Inwestycja	Budowa TWR Poznań wraz z infrastrukturą techniczną – administracyjną Port lotniczy – Poznań Ławica			
Adres				
Obiekt	Budynek Wieży Kontroli Ruchu Lotniczego – Obiekt nr 1 RZUT STROPU W POZ. +11.65 (DACH NA DŁ PIĘTREM)			
Przedmiot	RYSUNEK SZALUNKOWY			
Opracował	W. Widemajer	nd.	Specjalność	Konstrukcja
Projektant	inż. P. Lewicki	Nr 170/00	Nr projektu	Faza PW
			110013	Zespół Z-2
Gł. projektant	inż. P. Lewicki	Nr 170/00	Nr rysunku	1-B-231
Sprawdzący	inż. K. Widemajer	St 254/79		0
Funkcja	Tytuł, imię i nazwisko	Nr uprawnień	Podpis	Data 03.2012 Skala 1:50

Prawa autorskie do tego rysunku przysługują PROCHEM S.A.

Nazwa: 4.18.12 1:47 G: #2011\110013\B\Export\dn120413 PW\1-B-101\1-B-231-renew0.dwg