


PRZEKRÓJ 3-3

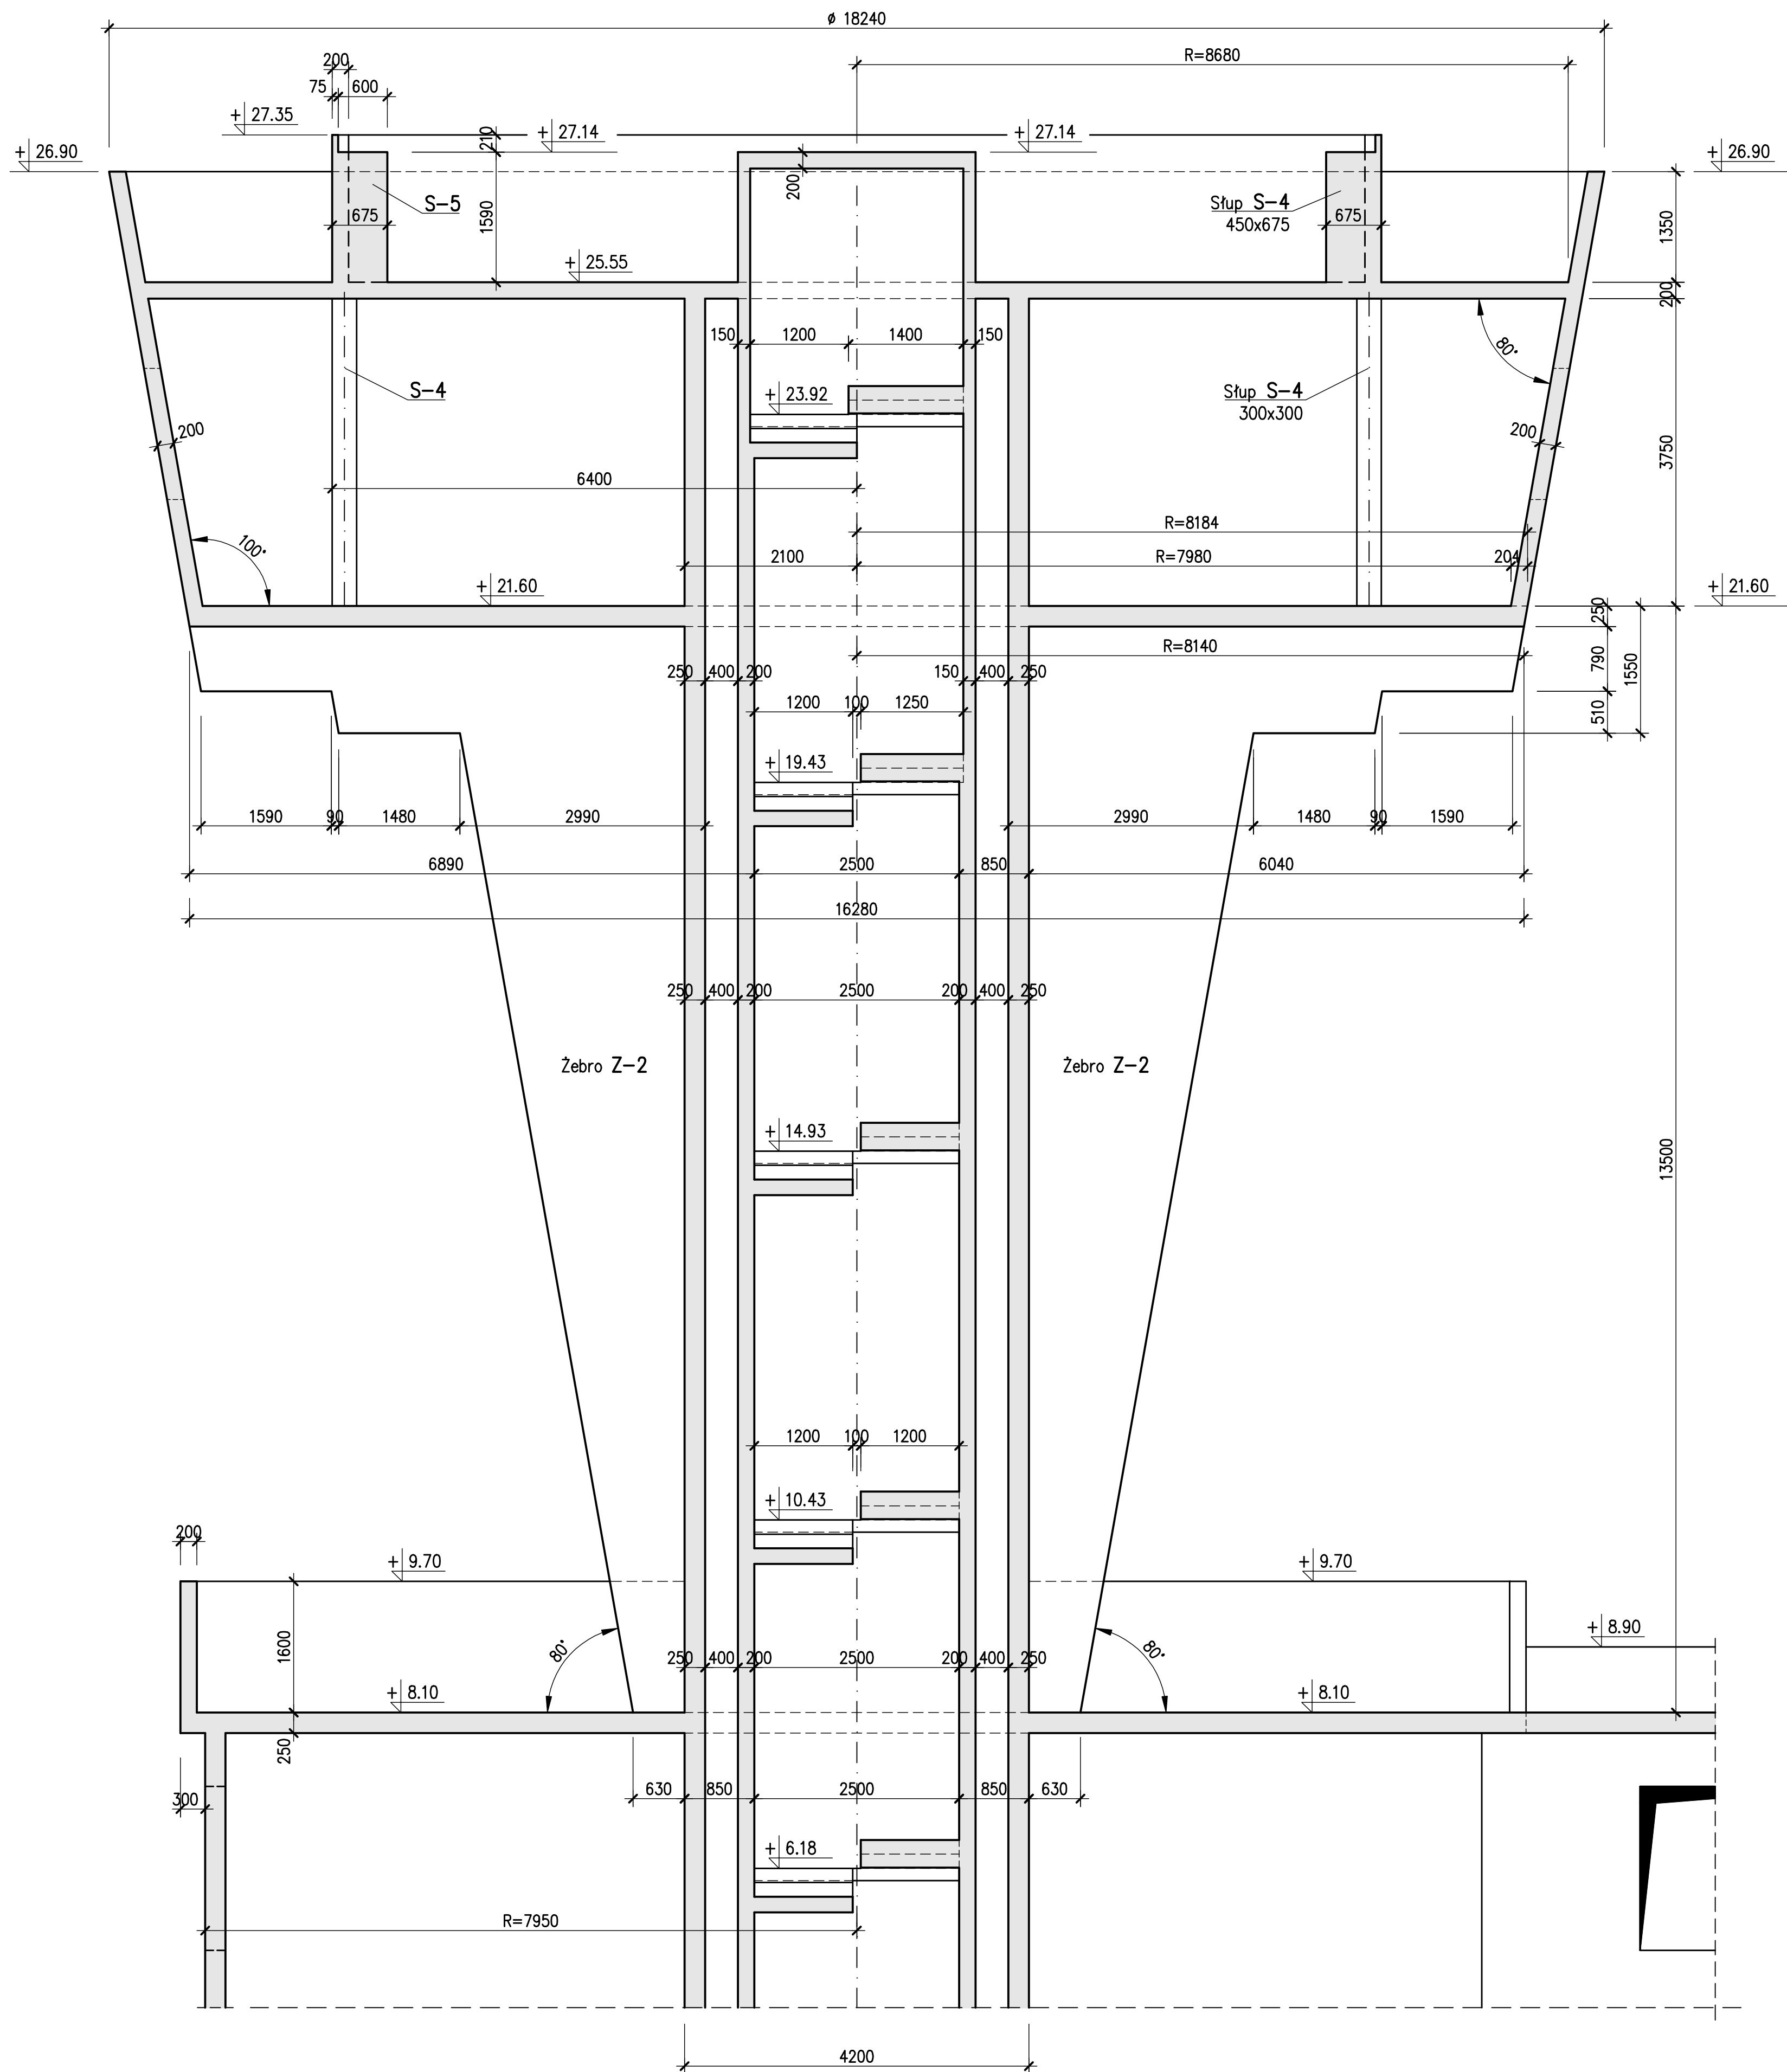

U W A G I :

1. Beton C30/37, Chudy beton C8/10
2. Stal zbrojeniowa A-IIIN (RB500W) , A-0 (St0S)
3. Otulina prętów zbroj. – 3,5 cm
4. Zbrojenie słupów wg rys.nr 1-B-301
5. Zbrojenie ścian wg rys.nr 1-B-309÷316
6. Zbrojenie żebrow Z-1÷Z-3 wg rys.nr 1-B-246
5. Zbrojenie klatki schod. wg rys.nr 1-B-401÷406
6. Płyty betonowe z zastosowaniem przerw roboczych co 20 m
7. Przebiecia rozpatrywać łącznie z proj. instal. i archit. W miejscu występowania otworów pręty należy przeciąć i zagiąć do środka betonu. Dozbrojenia otworów wg szczegółu na rys.nr 1-B-205
8. Otwory instalacyjne mniejsze niż 100 mm pominięto. Otwory te należy wierceć wiertnicami
9. Elementy betonowe należy wykonać w szalunku gładkim ze ściętymi narożnikami 2cm pod kątem 45°
10. Wytyczne wykonania uziemienia wg projektu elektrycznego
11. Izolacje i szczegółowe wytyczne realizacji wg opisu technicznego

±0.00 = 98.00 m n.p.m.

Rev.	Data	Opis zmian	Podpis Proj.	Podpis Spr.
PROCHEM Spółka Akcyjna Rok założenia firmy 1947 ul. Powązkowska 44c 01-797 Warszawa				
Inwestycja Budowa TWR Poznań wraz z infrastrukturą techniczną – administracyjną				
Adres Port lotniczy – Poznań Ławica				
Obiekt Budynek Wieży Kontroli Ruchu Lotniczego – Obiekt nr 1				
Przedmiot PRZEKRÓJ 3-3 – RYSUNEK SZALKUNKOWY				
Opracował	W. Widemajer	nd.	Specjalność	Konstrukcja
Projektant	inż. P. Lewicki	Wa 170/00	Nr projektu	Faza PW
			110013	Zespół Z-2
Op. projektant	inż. P. Lewicki	Wa 170/00	Nr rysunku	1-B-242
Sprawdzający	inż. K. Widemajer	Sl 254/79		0
Funkcja	Tytuł, imię i nazwisko	Nr uprawnień	Podpis	Data 03.2012 Skala 1:50