

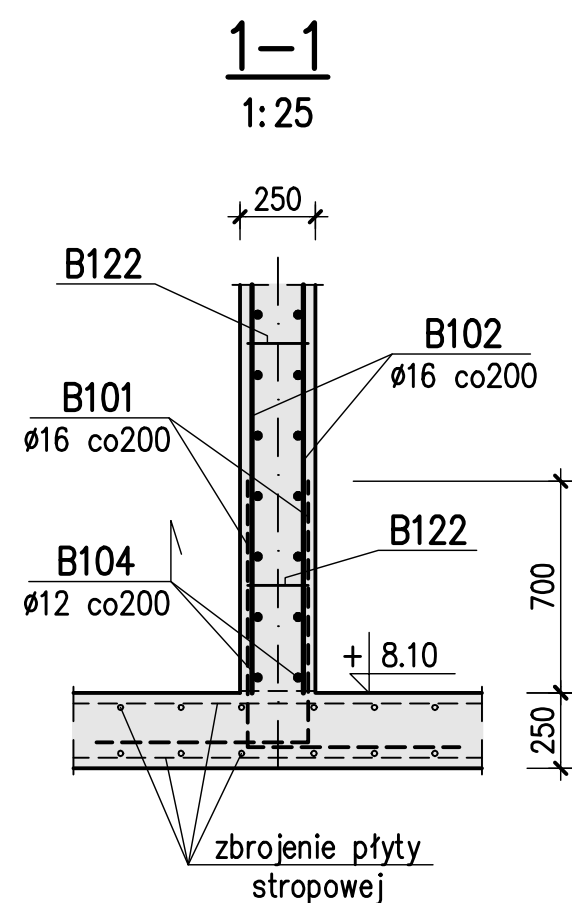
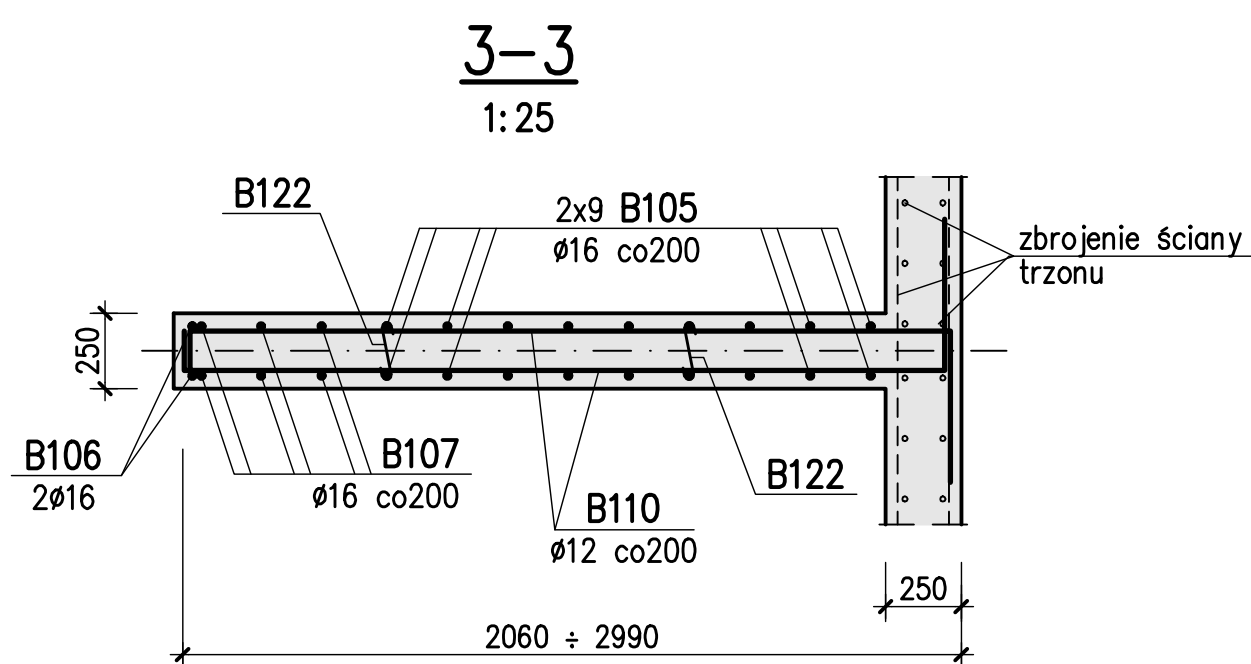
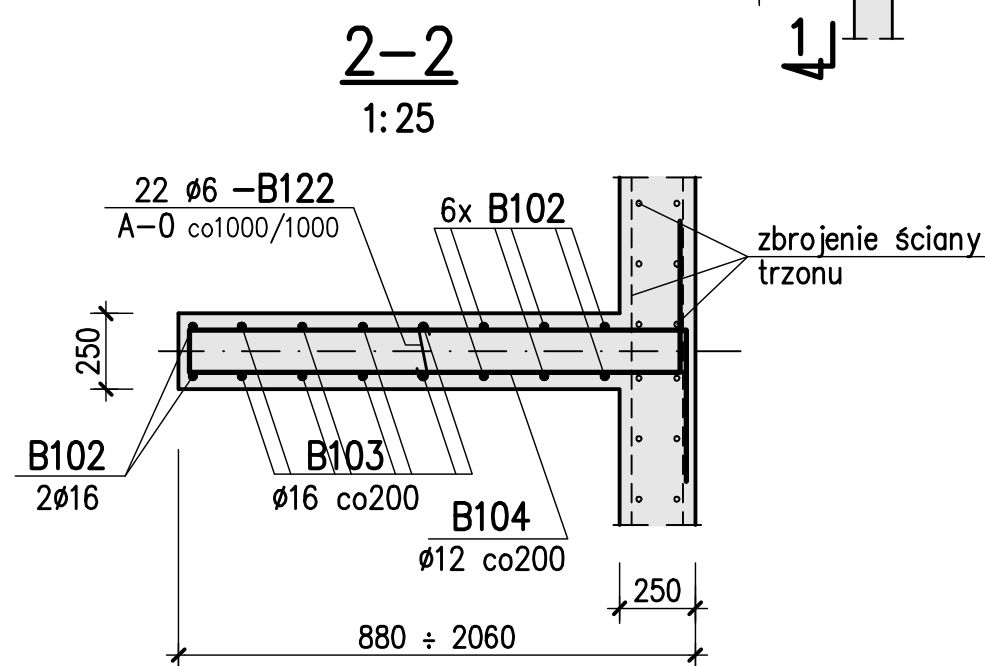
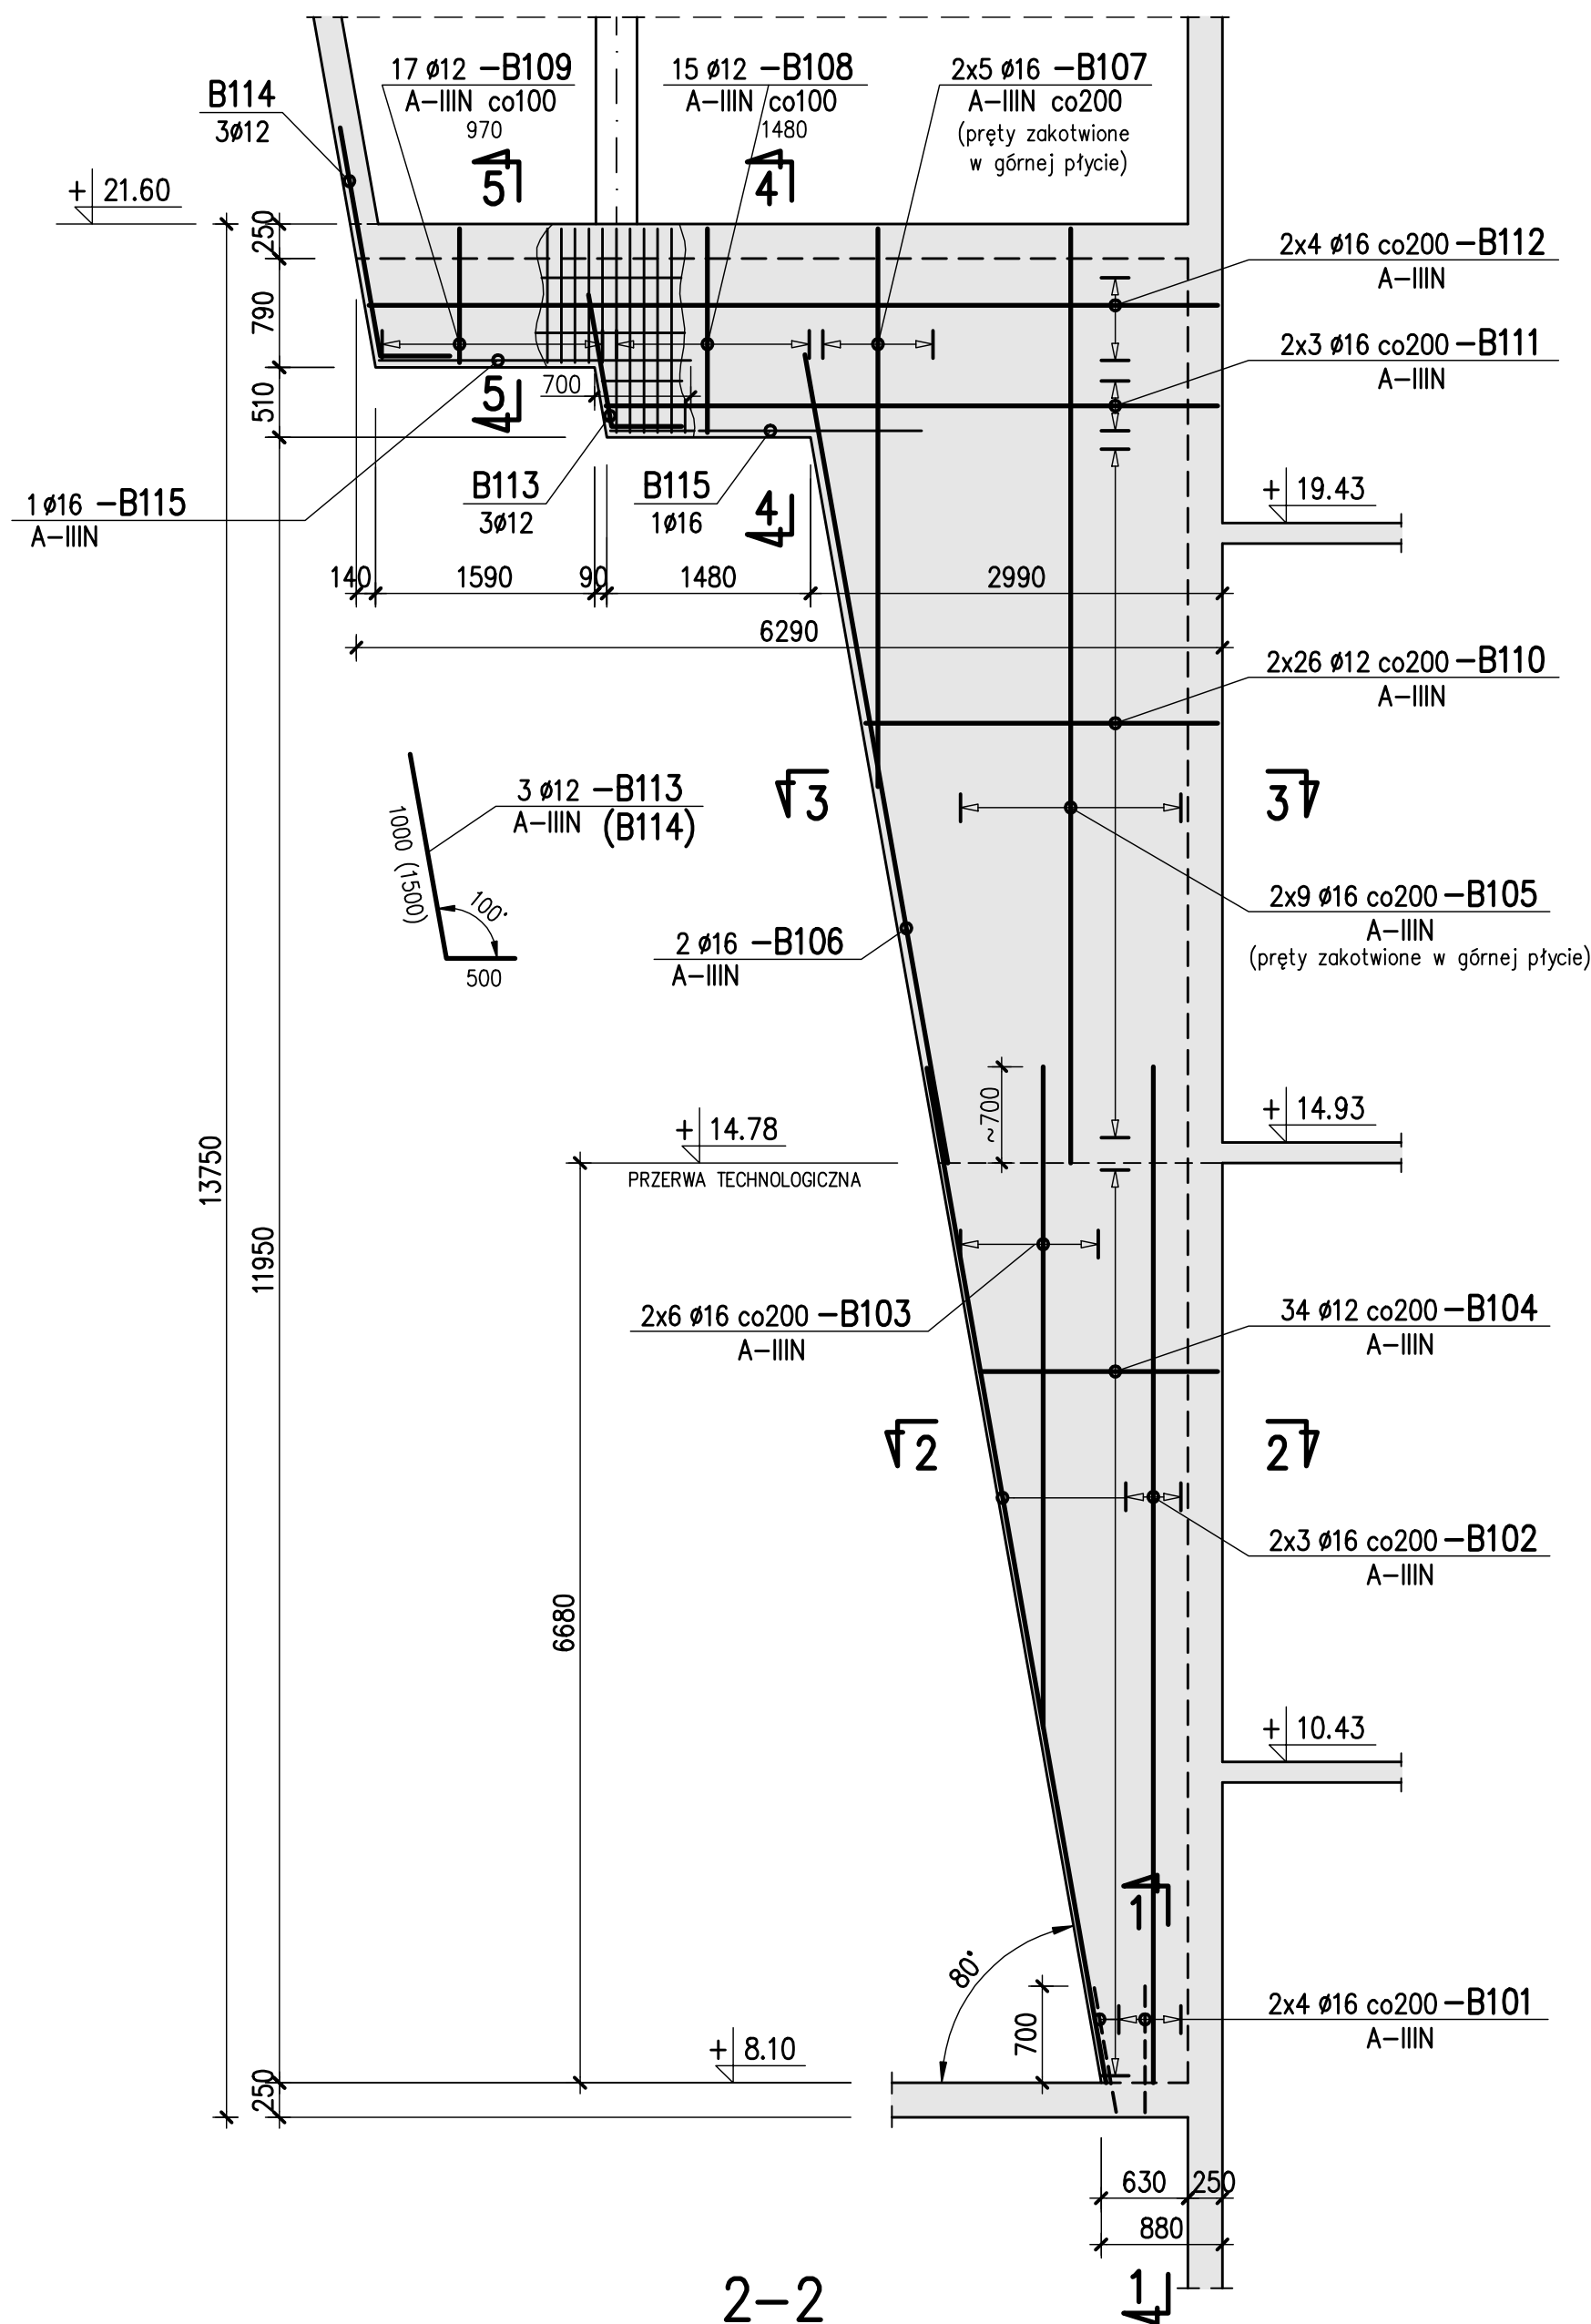
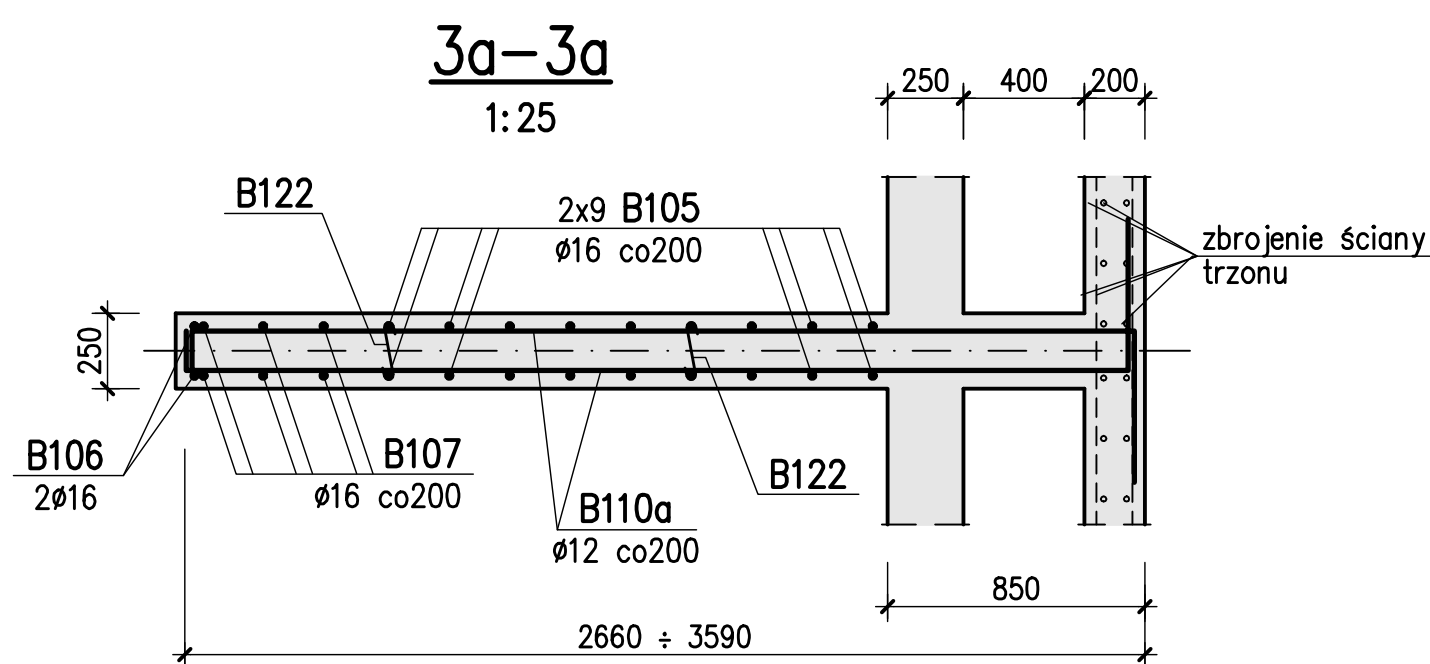



Żebro Ż-1 szt.4
1:50

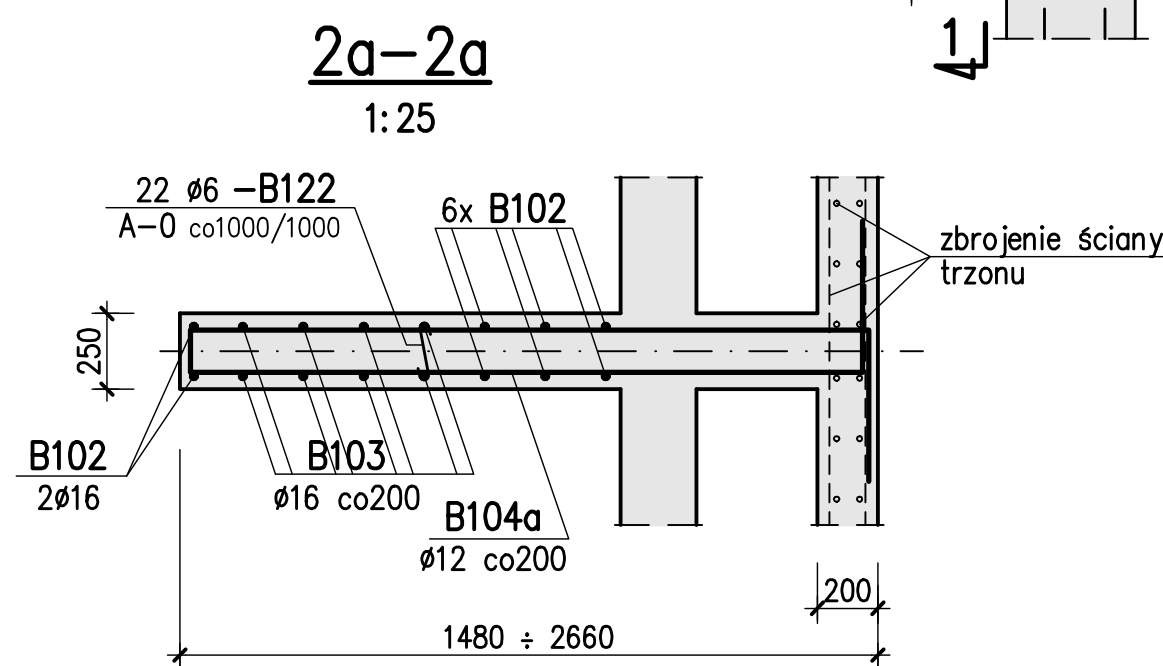


Żebro Ż-2 szt.2
1:50

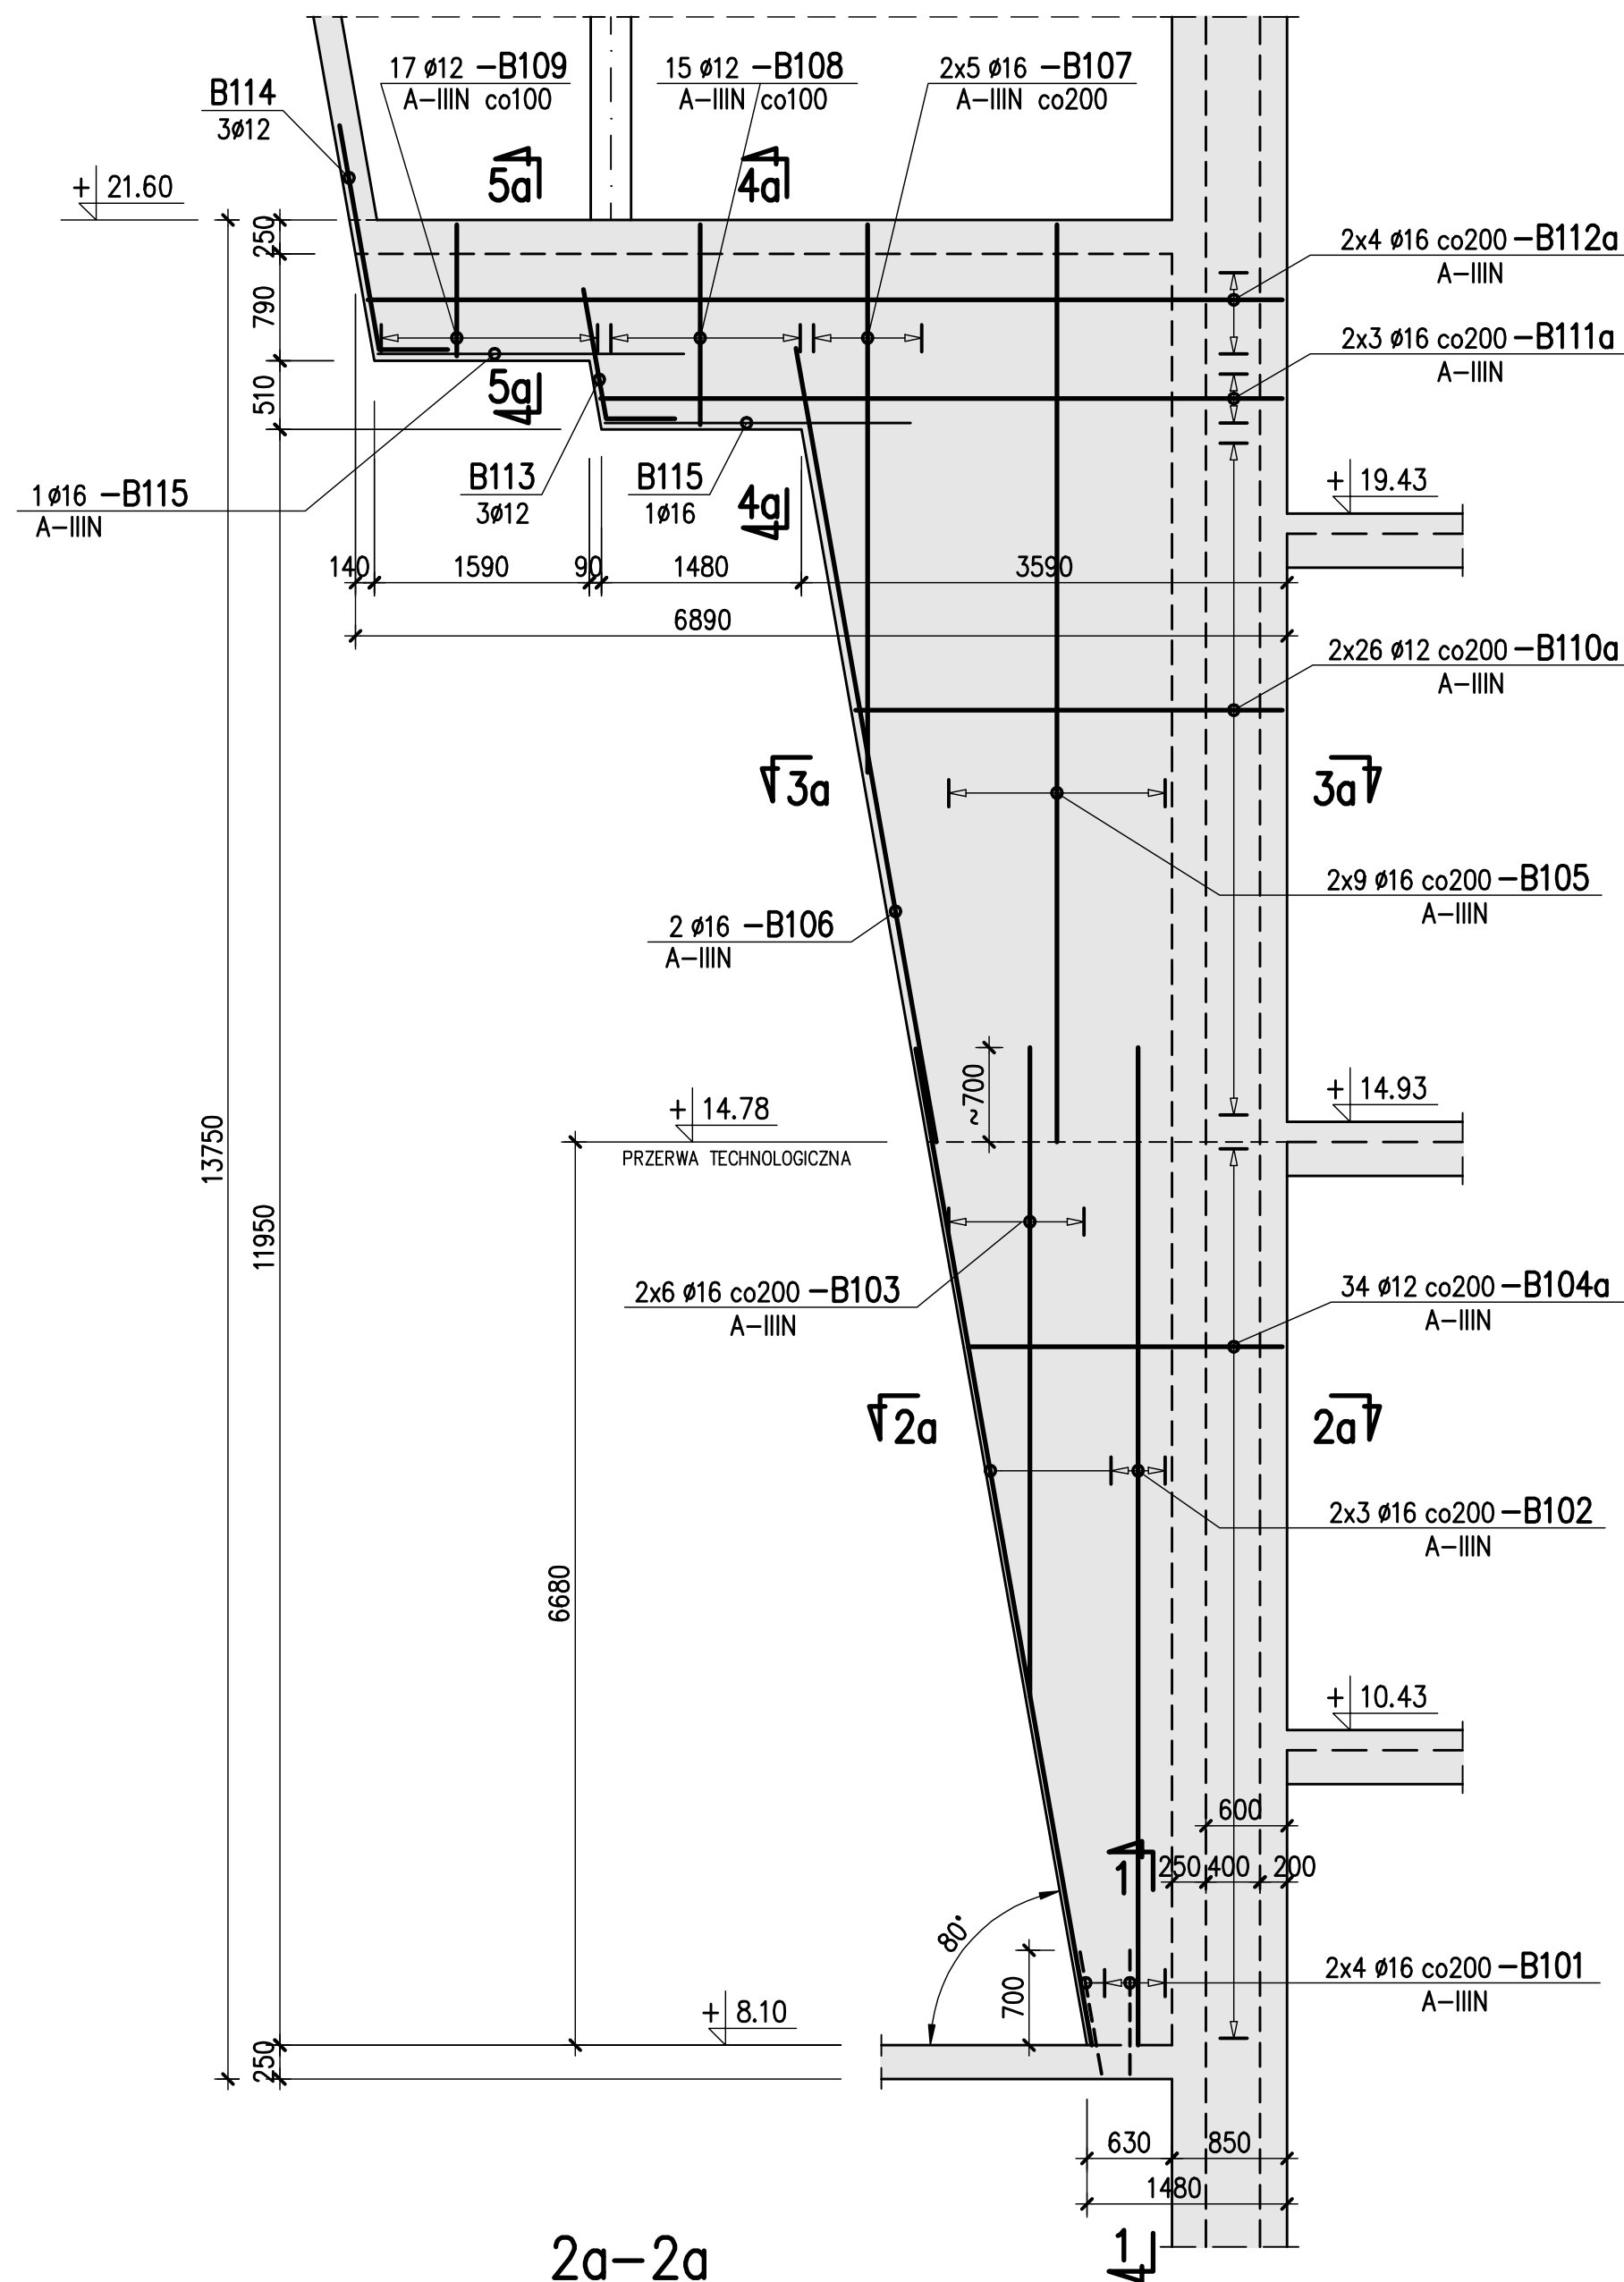

4-4 (4a-4a)
1:25

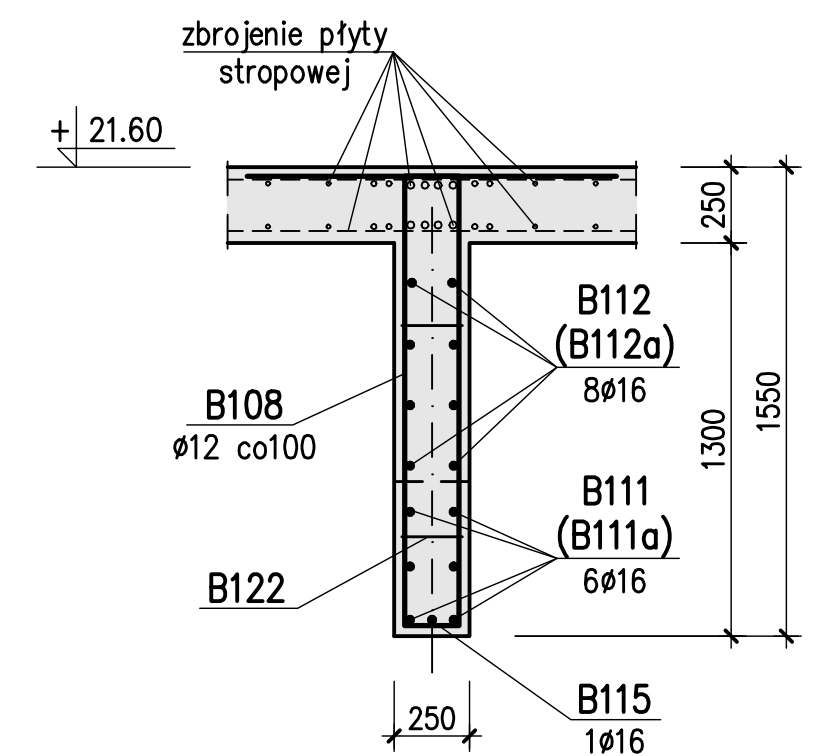

5-5 (5a-5a)
1:25

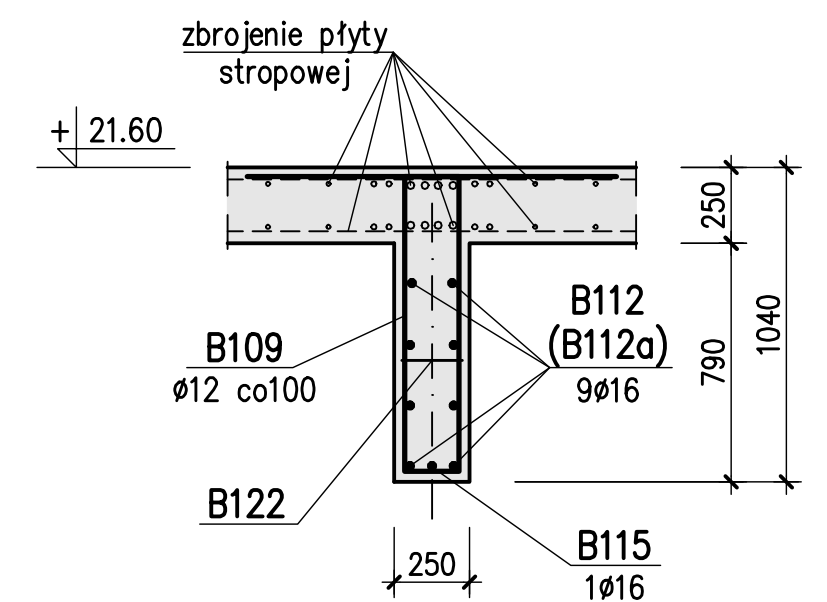

U W A G I :

1. Beton C30/37
2. Stal zbrojeniowa A-IIIN (RB500W) , A-0 (St0S)
3. Otulina prętów zbroj. – 3,5 cm
4. Usytuowanie na rys. nr 1-B-221, 251
5. Wykaz stali zbrojeniowej Nr 1, 2
6. Marki stalowe obsadzić wg rys. nr 1-B-244
7. Żebra należy wykonywać równocześnie ze ścianą trzonu.
8. Wytyczne wykonania uziemienia wg projektu elektrycznego

±0.00 = 98.00 m n.p.m.

Rev.	Data	Opis zmian	Podpis Proj.	Podpis Spr.
PROCHEM Spółka Akcyjna Rok założenia firmy 1947 ul. Powązkowska 44c 01-797 Warszawa				
Inwestycja: Budowa TWR Poznań wraz z infrastrukturą techniczną – administracyjną				
Adres: Port lotniczy – Poznań Ławica				
Obiekt: Budynek Wieży Kontroli Ruchu Lotniczego – Obiekt nr 1				
Przedmiot: Żebra żelbetowe: Ż-1 i Ż-2				
Opracował	W. Widemajer	nd.	Specjalność	Konstrukcja
Projektant	inż. P. Lewicki	Wa 170/00	Nr projektu	Faza PW
			110013	Zespół Z-2
Op. projektant	inż. P. Lewicki	Wa 170/00	Nr rysunku	1-B-246
Sprawdzający	inż. K. Widemajer	St 254/79		0
Funkcja	Tytuł, imię i nazwisko	Nr uprawnień	Podpis	Data 03.2012 Skala 1:50, 1:25