

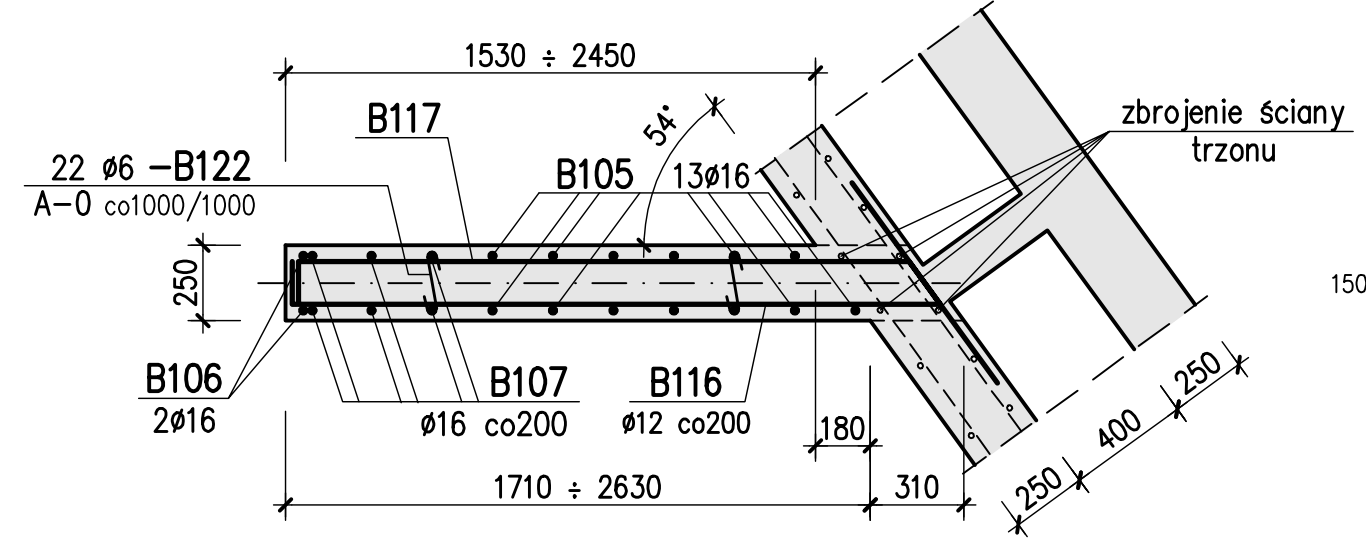
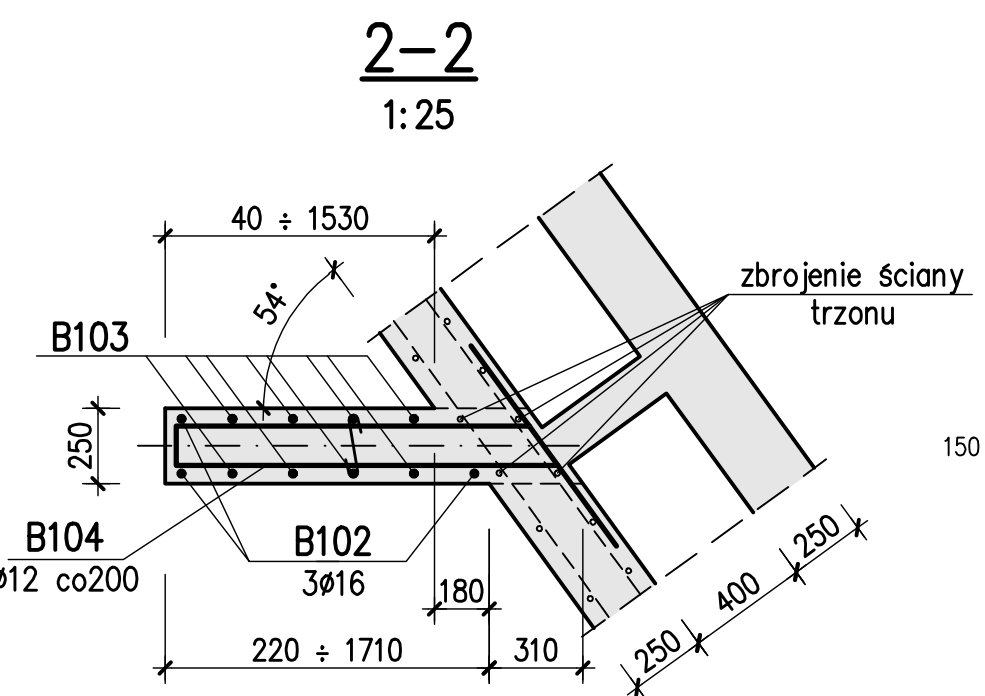
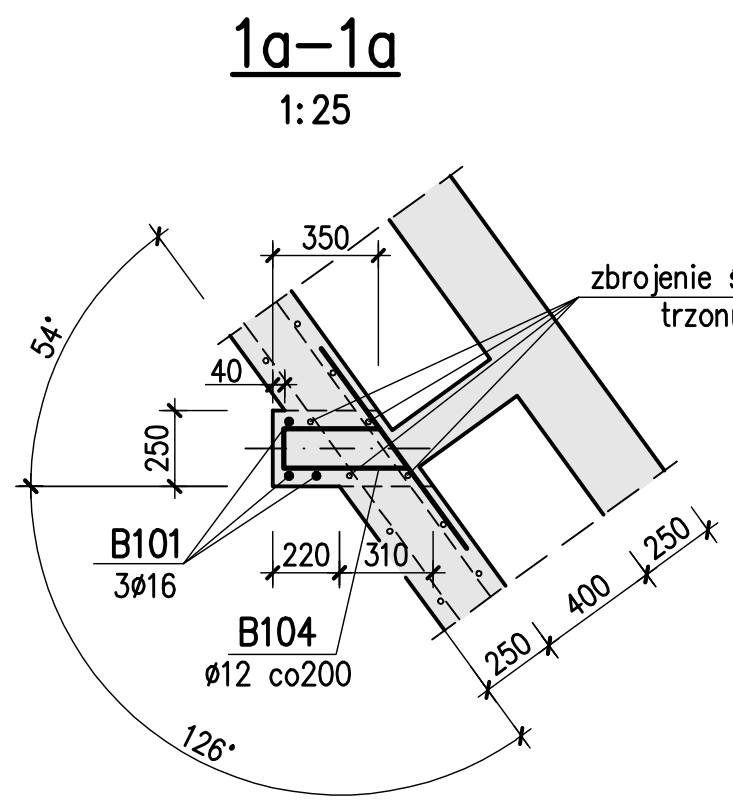
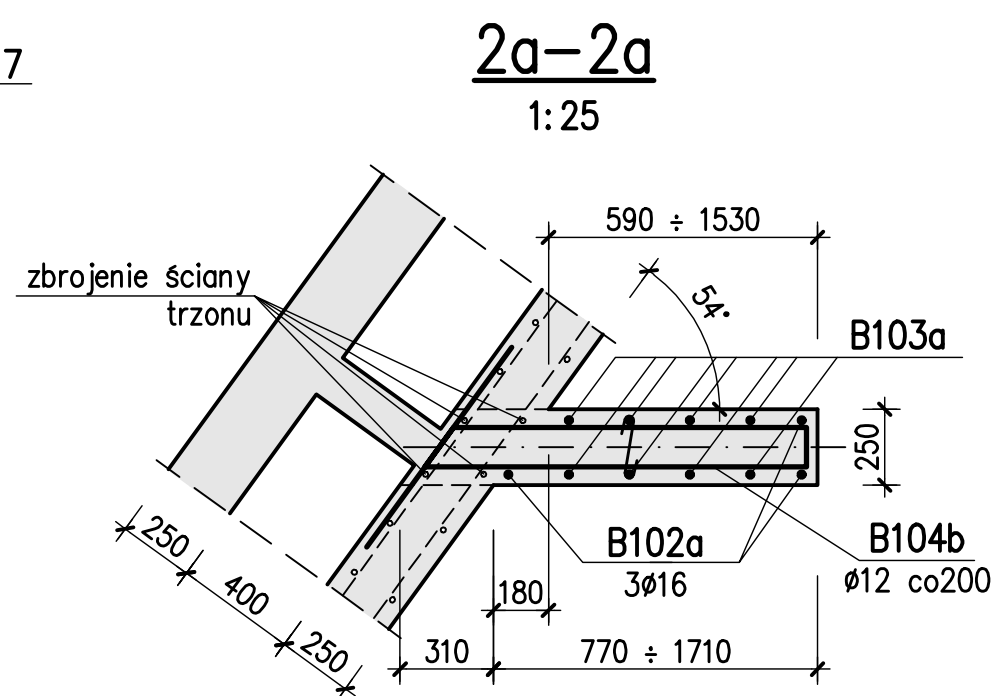
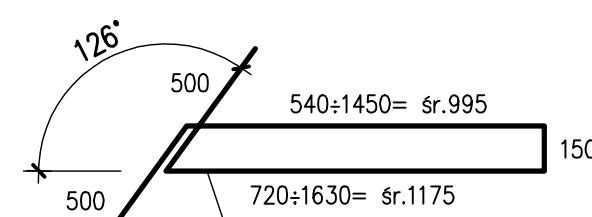
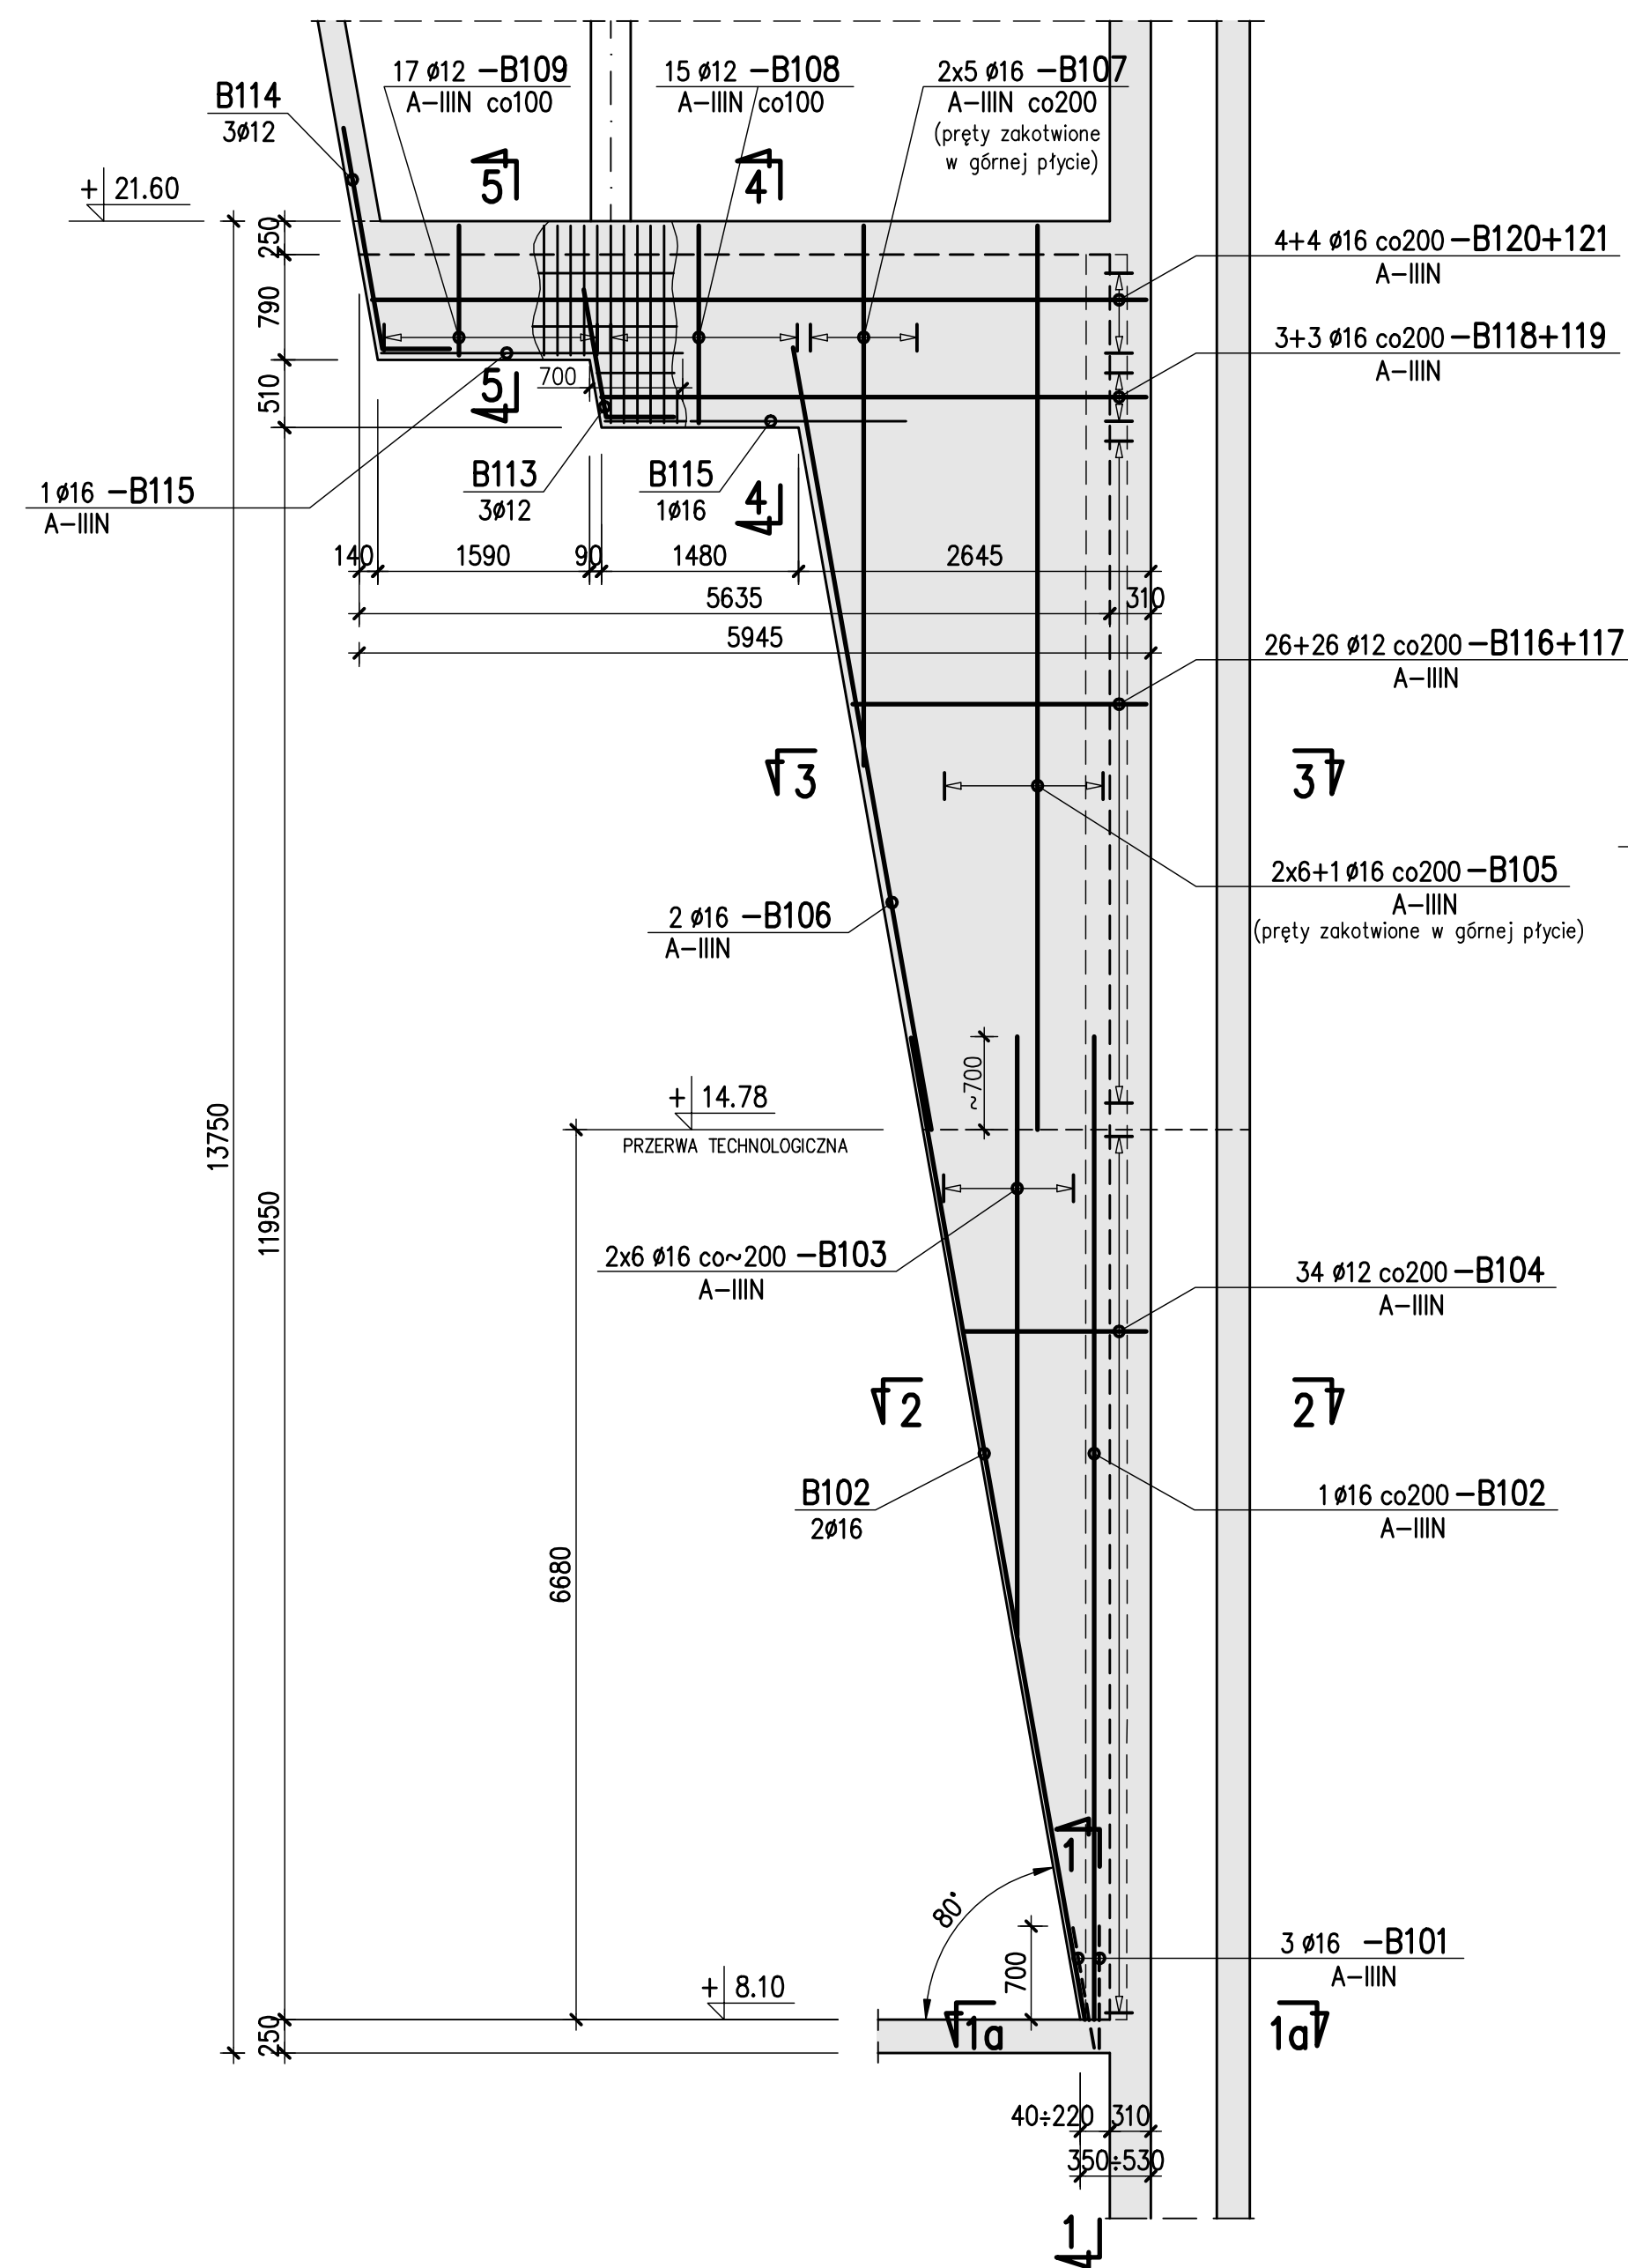
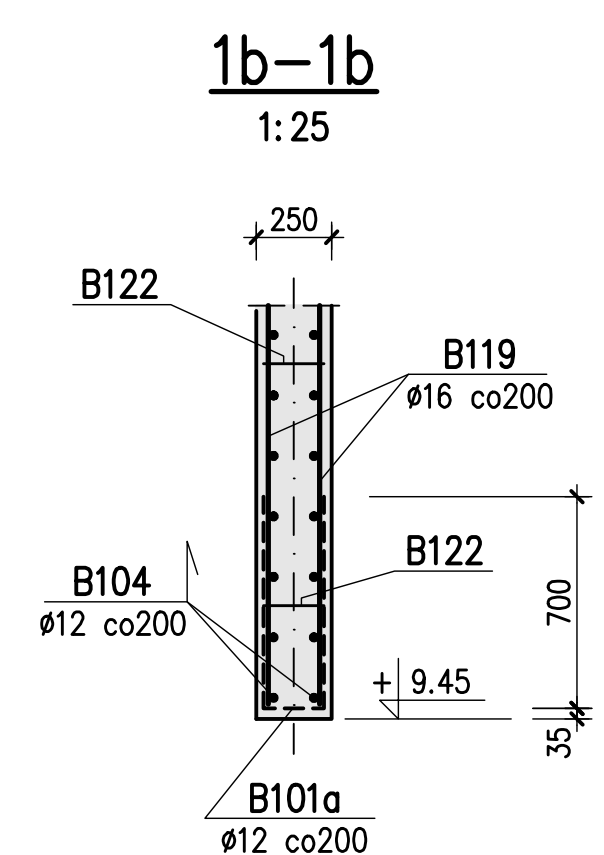



Żebro Ż-3 szt.1
1:50

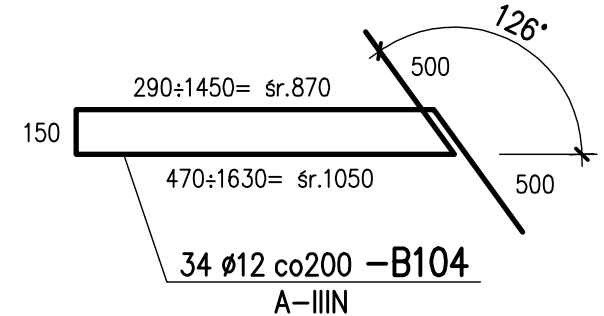


Żebro Ż-3a szt.1
1:50

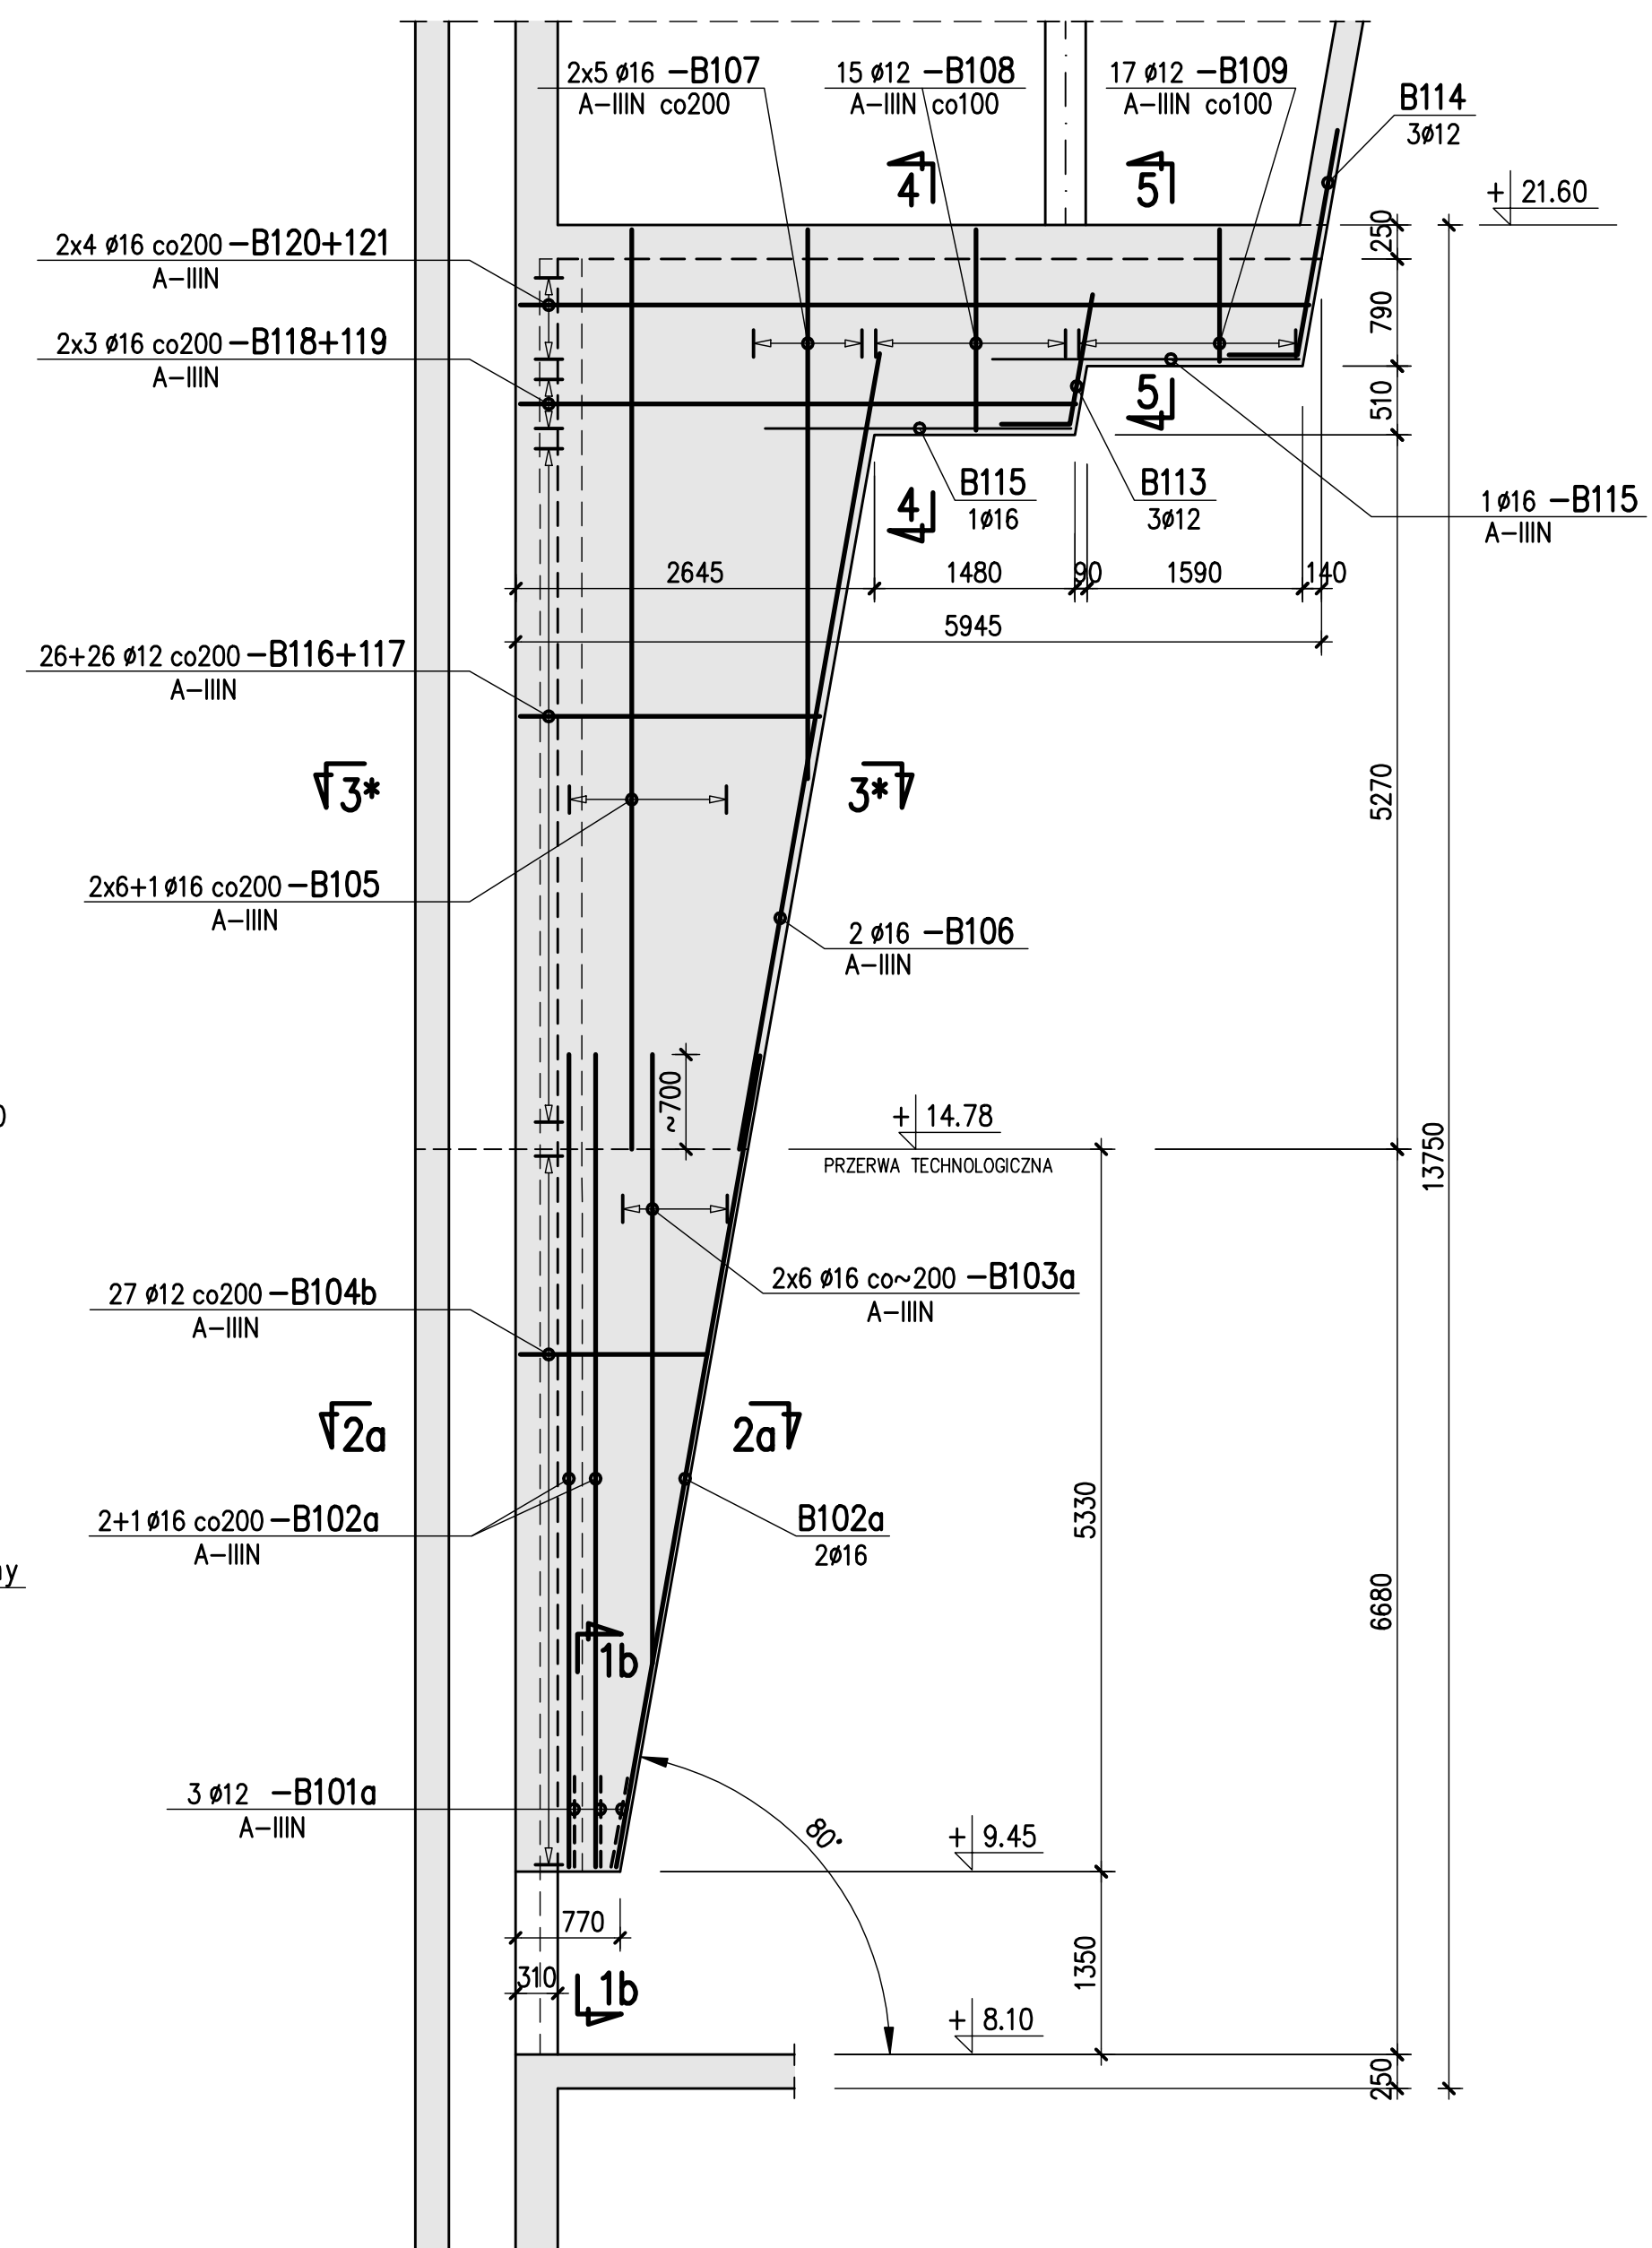

4-4
1:25

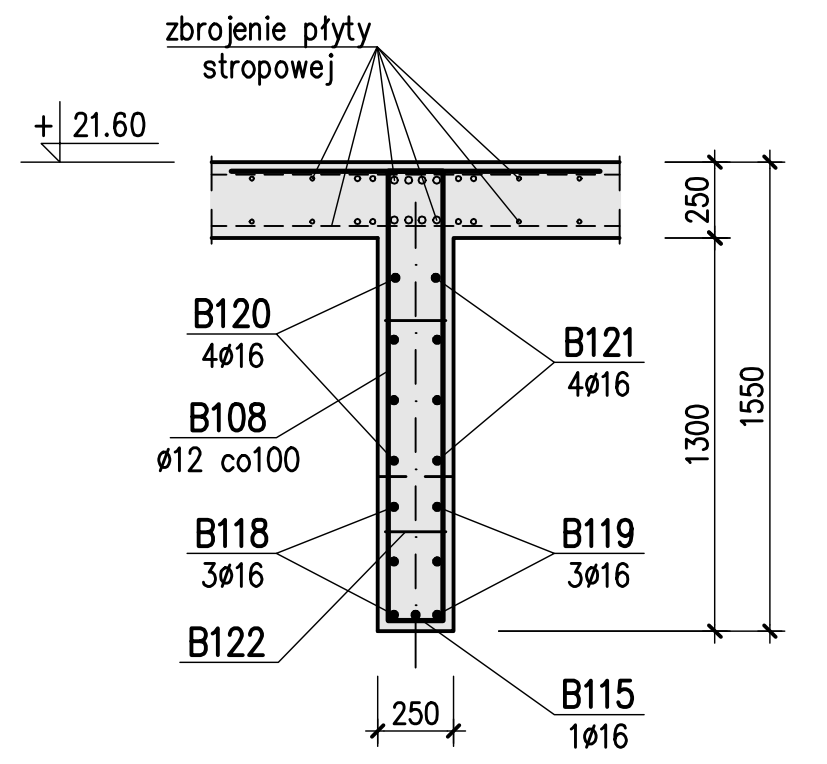

5-5
1:25

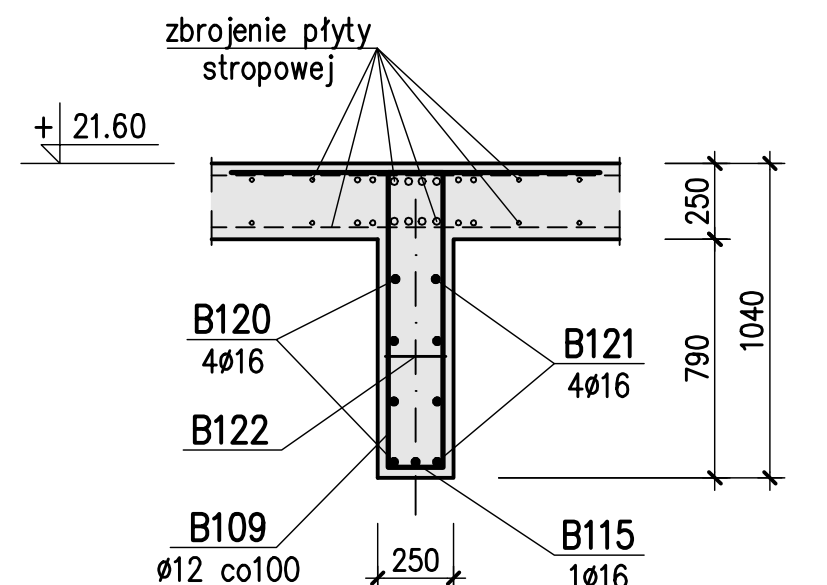

U W A G I :

1. Beton C30/37
2. Stal zbrojeniowa A-IIIIN (RB500W) , A-0 (St0S)
3. Otulina prętów zbroj. - 3,5 cm
4. Usytuowanie na rys. nr 1-B-221, 251
5. Wykaz stali zbrojeniowej Nr 1, 2
6. Marki stalowe obsadzić wg rys. nr 1-B-244
7. Żebra należy wykonywać równocześnie ze ścianą trzonu.
8. Wytyczne wykonania uziemienia wg projektu elektrycznego

±0.00 = 98.00 m n.p.m.

Rew.	Data	Opis zmian	Podpis Proj.	Podpis Spr.
PROCHEM Spółka Akcyjna Rok założenia firmy 1947 ul. Powązkowska 44c 01-797 Warszawa				
Inwestycja Budowa TWR Poznań wraz z infrastrukturą techniczną - administracyjną				
Adres Port lotniczy - Poznań Ławica				
Obiekt Budynek Wieży Kontroli Ruchu Lotniczego - Obiekt nr 1				
Przedmiot Żebra żelbetowe: Ż-3 i Ż-3a				
Opracował	W. Widemajer	nd.	Specjalność	Konstrukcja
Projektant	inż. P. Lewicki	Wa 170/00	Nr projektu	Faza PW
			110013	Zespół Z-2
Op. projektant	inż. P. Lewicki	Wa 170/00	Nr rysunku	1-B-247
Sprawdzający	inż. K. Widemajer	Sl 254/79		0
Funkcja	Tytuł, imię i nazwisko	Nr uprawnień	Podpis	Data 03.2012 Skala 1:50, 1:25