


RZUT STROPU W POZ. +21.60
(POZIOM WYPOCZYNKOWY)

1:50

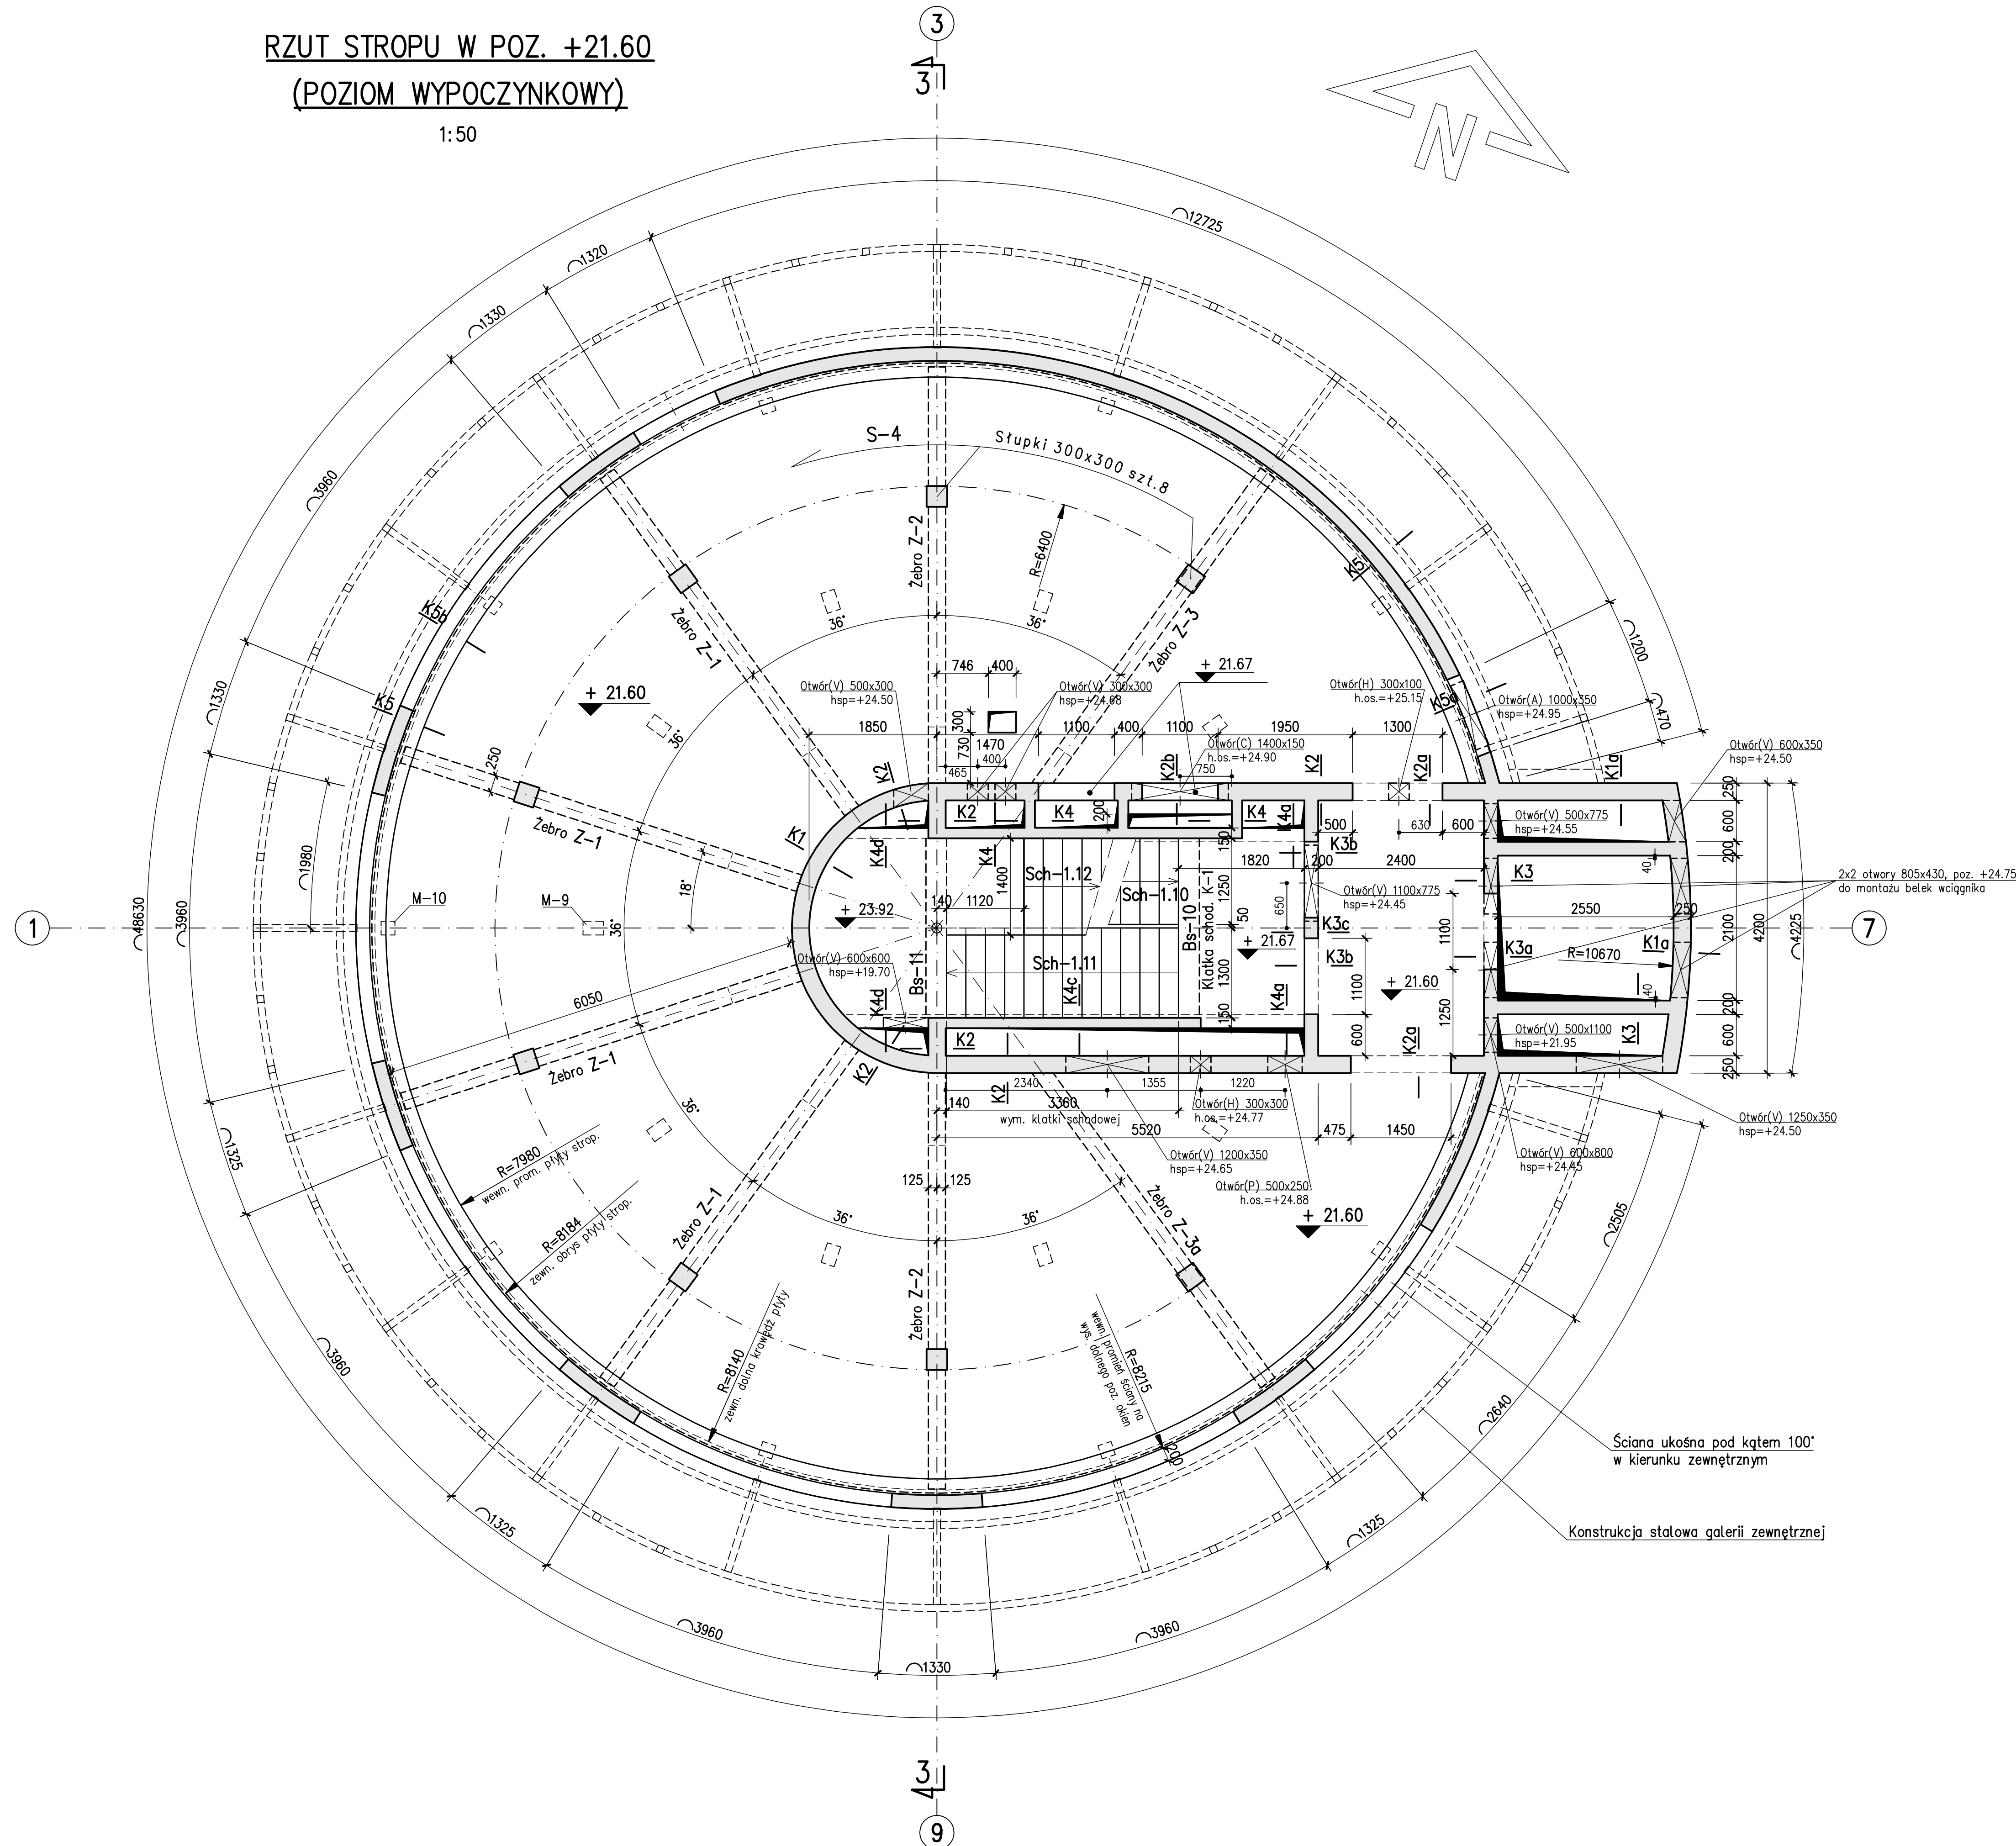

U W A G I :

1. Beton C30/37
2. Stal zbrojeniowa A-IIIN (RB500W) , A-0 (St0S)
3. Otulina prętów zbroj. - 3,5 cm
4. Przekrój 3-3 wg rys.nr 1-B-242
5. Marki M-9, 10 wg rys.nr 1-B-243
6. Żebra Z-1, 2, 3, 3a wg rys.nr 1-B-246, 247
7. Zbrojenie stropu wg rys.nr 1-B-252
8. Zbrojenie słupów wg rys.nr 1-B-301
9. Przekroje ścian wg rys.nr 1-B-316
10. Klatka schodowa K-1 wg rys.nr 1-B-401:406
11. Galeria stalowa wg rys.nr 1-S-121
12. Płyty betonowe z zastosowaniem przerw roboczych co 20 m
13. Przebiecia rozpatrywać łącznie z proj. instal. i archit. W miejscu występowania otworów pręty należy przeciąć i zagiąć do środka betonu. Dozbrojenia otworów wg szczegółu na rys.nr 1-B-205
14. Otwory instalacyjne mniejsze niż 100 mm pominięto. Otwory te należy wierceć wiertnicami
15. Elementy betonowe należy wykonać w szalunku gładkim ze ściętymi narożnikami 2cm pod kątem 45°
16. Wytyczne wykonania uziemienia wg projektu elektrycznego
17. Izolacje i szczegółowe wytyczne realizacji wg opisu technicznego

±0.00 = 98.00 m n.p.m.

Rev.	Data	Opis zmian	Podpis Proj.	Podpis Spr.
PROCHEM Spółka Akcyjna Rok założenia firmy 1947 ul. Powązkowska 44c 01-797 Warszawa				
Inwestycja Budowa TWR Poznań wraz z infrastrukturą techniczną - administracyjną				
Adres Port lotniczy - Poznań Ławica				
Obiekt Budynek Wieży Kontroli Ruchu Lotniczego - Obiekt nr 1 RZUT STROPU W POZ. +21.60 (POZIOM WYPOCZYNKOWY)				
Przedmiot RYSUNEK SZALUNKOWY				
Opracował	W. Widemajer	nd.	Specjalność	Konstrukcja
Projektant	inż. P. Lewicki	Wa 170/00	Nr projektu	Faza PW
			110013	Zespół Z-2
Op. projektant	inż. P. Lewicki	Wa 170/00	Nr rysunku	1-B-251
Sprawdzający	inż. K. Widemajer	St 254/79		0
Funkcja	Tytuł, imię i nazwisko	Nr uprawnień	Podpis	Data 03.2012 Skala 1:50