
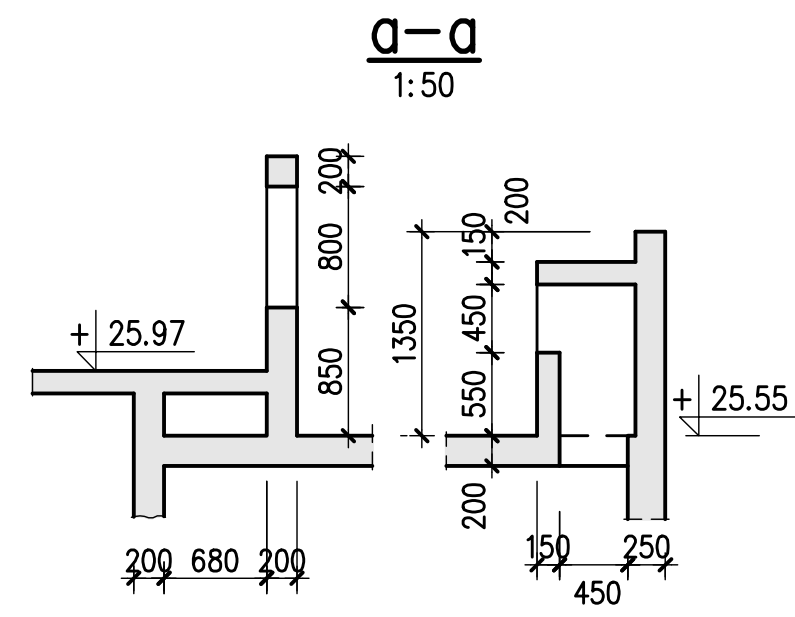


RZUT STROPU W POZ. +25.55 i +27.14
(POZIOM OPERACYJNY)
1:50

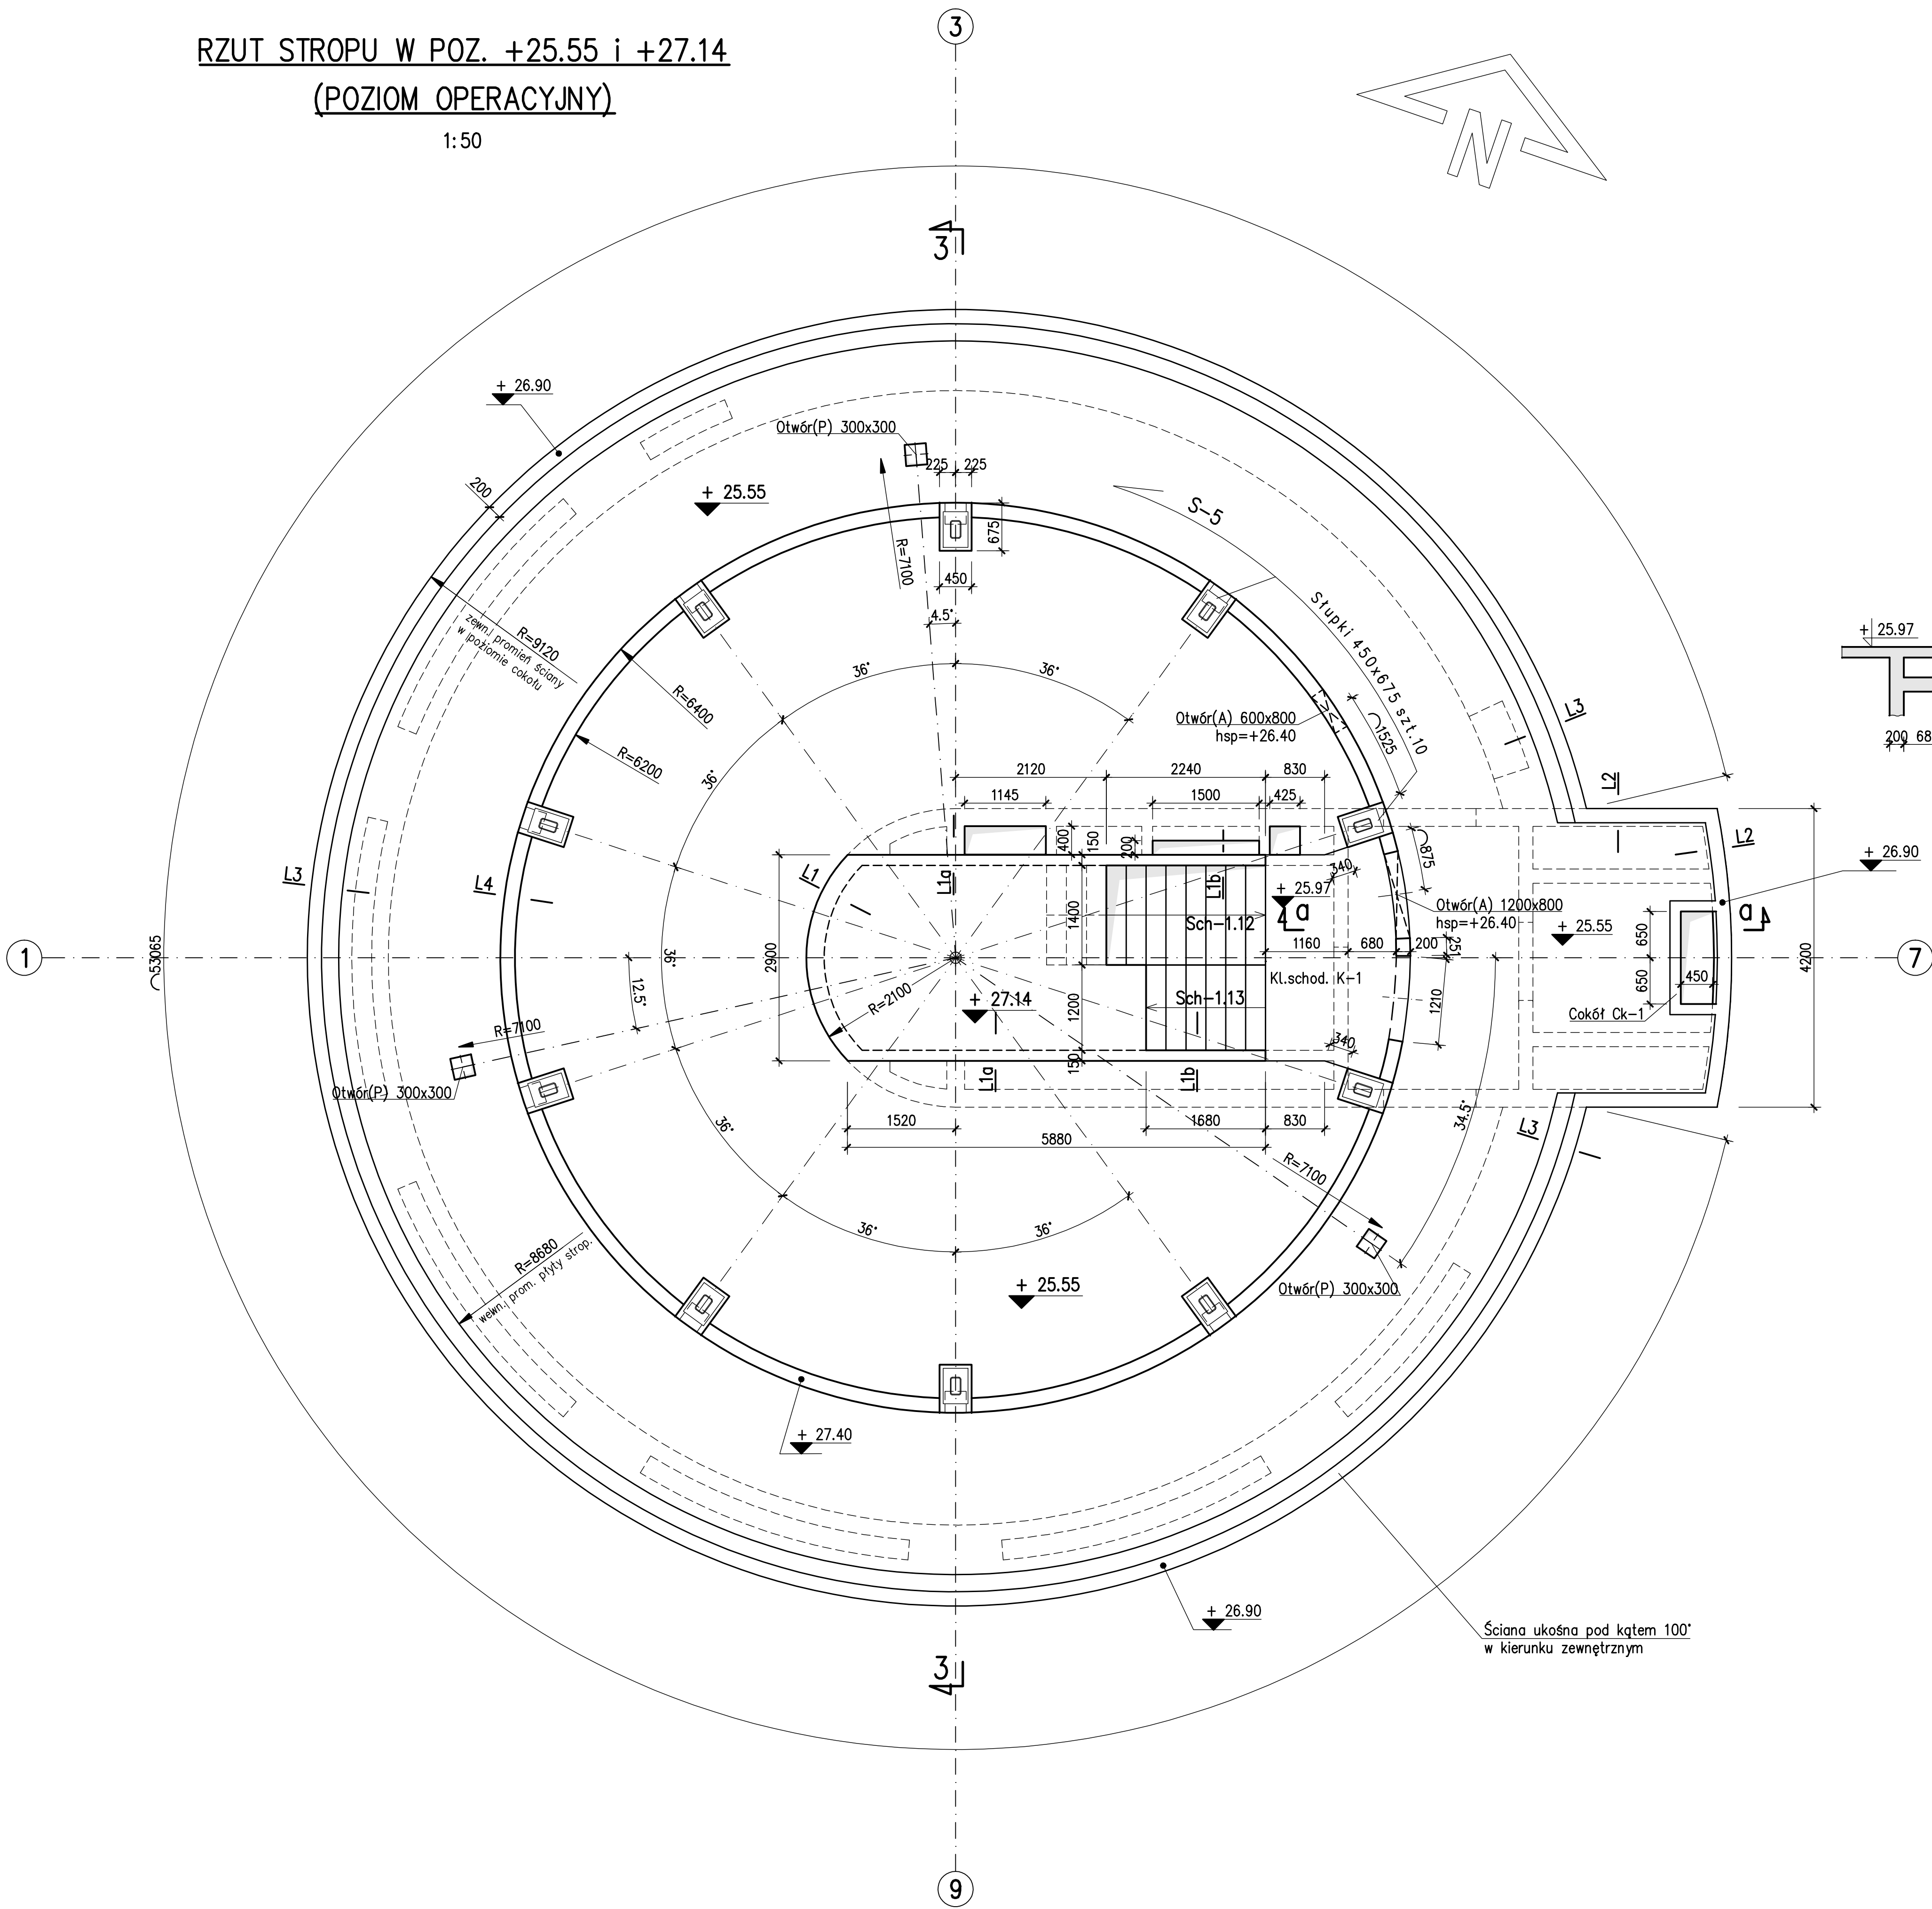

- U W A G I :**
1. Beton C30/37, Chudy beton C8/10
 2. Stal zbrojeniowa A-IIIN (RB500W) , A-0 (St0S)
 3. Otulina prętów zbroj. – 3,5 cm
 4. Przekrój 3-3 na rys.nr 1-B-242
 5. Zbrojenie stropu wg rys.nr 1-B-262
 6. Cokół Ck-1 wg rys.nr 1-B-263
 7. Zbrojenie słupów wg rys.nr 1-B-301
 8. Przekroje ścian wg rys.nr 1-B-317
 9. Klatka schodowa K-1 wg rys.nr 1-B-401÷406
 10. Przebiecia rozpatrywać łącznie z proj. instal. i archit.
W miejscu występowania otworów pręty należy przeciąć i zagiąć do środka betonu. Dozbrojenia otworów wg szczegółu na rys.nr 1-B-205
 11. Otwory instalacyjne mniejsze niż 100 mm pominięto.
Otwory te należy wierceć wiertnicami
 12. Elementy betonowe należy wykonać w szalunku gładkim ze ściętymi narożnikami 2cm pod kątem 45°
 13. Wytyczne wykonania uziemienia wg projektu elektrycznego
 14. Izolacje i szczegółowe wytyczne realizacji wg opisu technicznego

±0.00 = 98.00 m n.p.m.

Rev.	Data	Opis zmian	Podpis Proj.	Podpis Spr.
PROCHEM Spółka Akcyjna Rok założenia firmy 1947 ul. Powązkowska 44c 01-797 Warszawa				
Inwestycja Budowa TWR Poznań wraz z infrastrukturą techniczną – administracyjną				
Adres Port lotniczy – Poznań Ławica				
Obiekt Budynek Wieży Kontroli Ruchu Lotniczego – Obiekt nr 1 RZUT STROPU W POZ. +25.55 i +27.14 (POZIOM OPERACYJNY)				
Przedmiot RYSUNEK SZALUNKOWY				
Opracował	W. Widemajer	nd.	Specjalność	Konstrukcja
Projektant	inż. P. Lewicki	Wa 170/00	Nr projektu	Faza PW
			110013	Zespół Z-2
Opł. projektant	inż. P. Lewicki	Wa 170/00	Nr rysunku	1-B-261
Sprawdzący	inż. K. Widemajer	Sl 254/79		0
Funkcja	Tytuł, imię i nazwisko	Nr uprawnień	Podpis	Data 03.2012 Skala 1:100