



Rzut stropu w poz.+ 25,55 m

Zbrojenie dolne

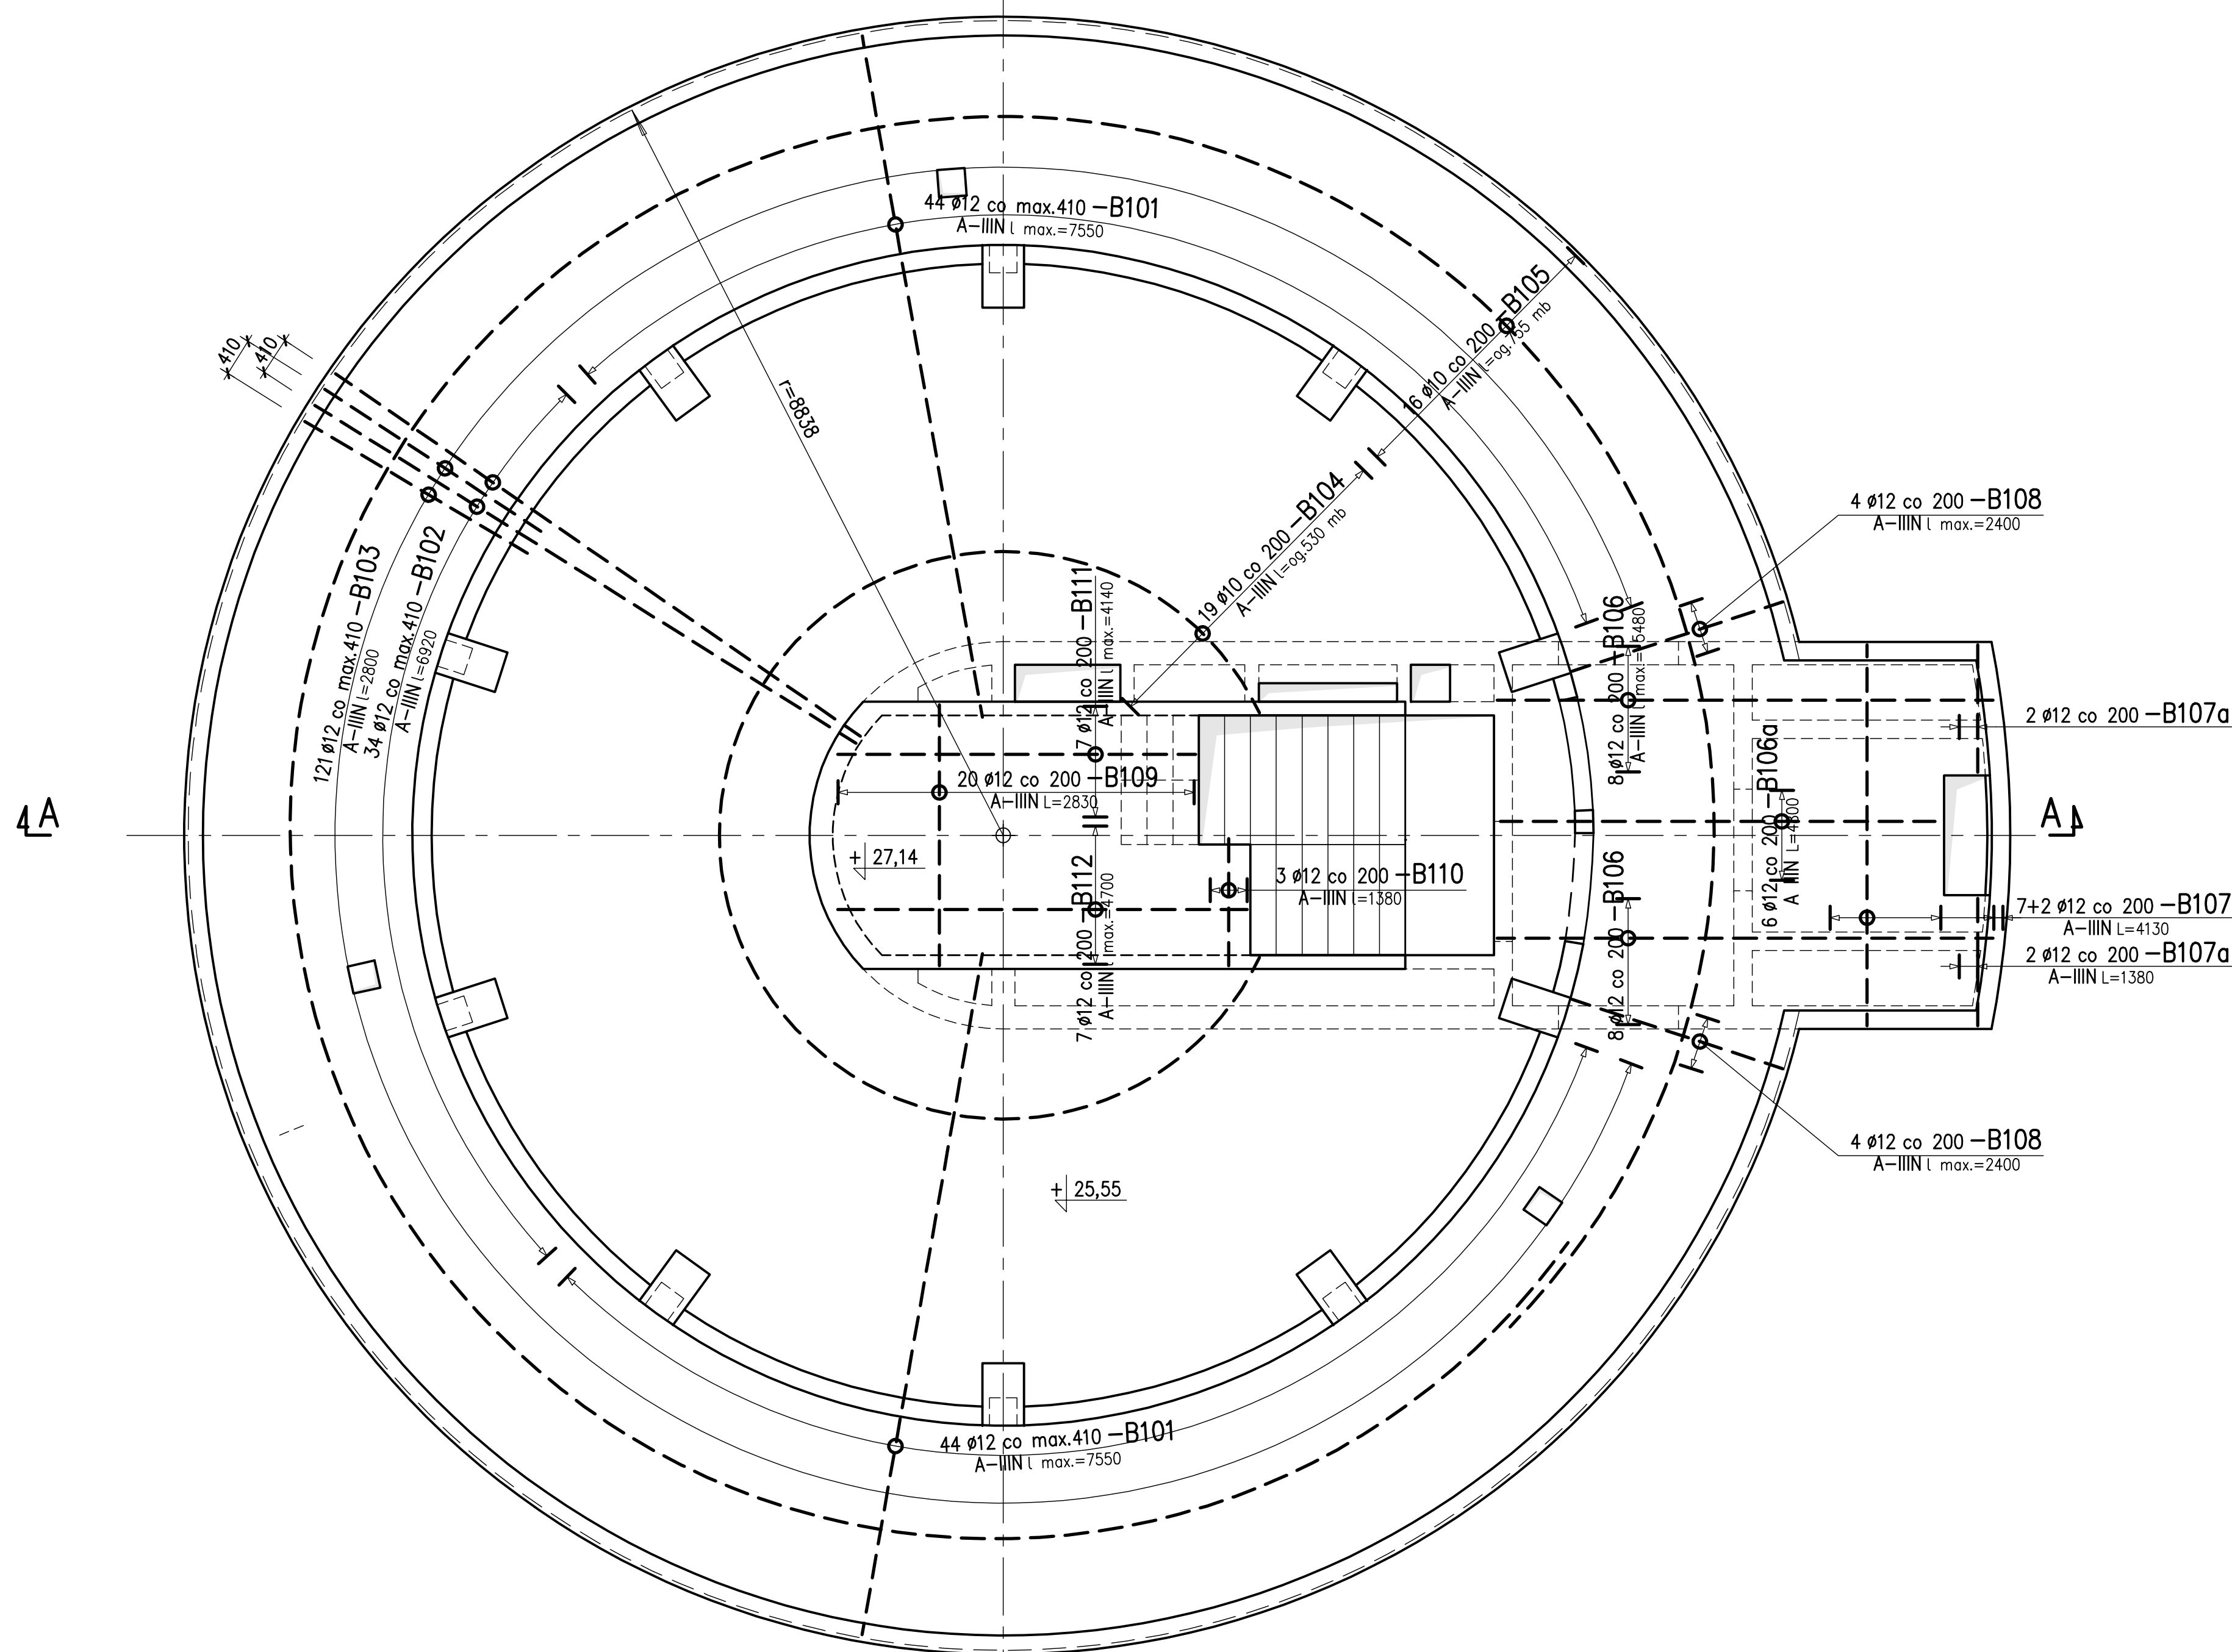


Przekrój A - A

1:25

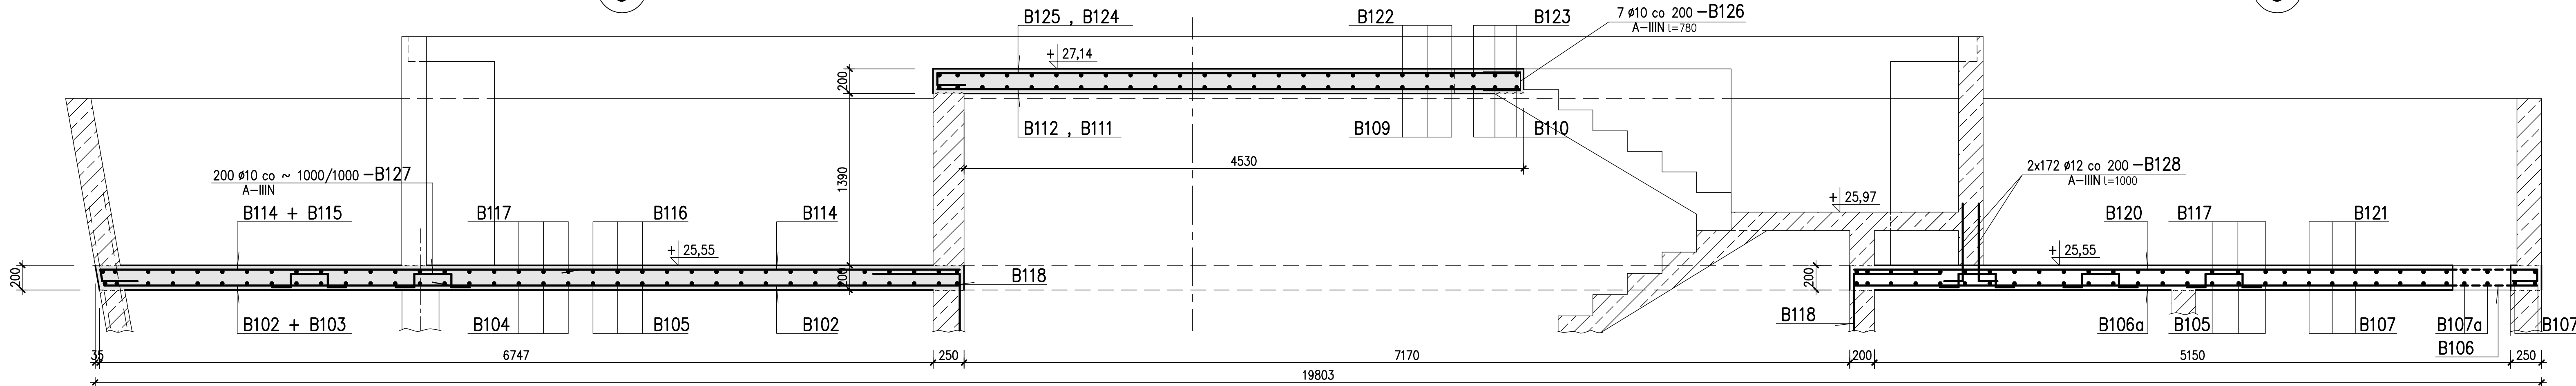

Rzut stropu w poz.+ 25,55 m

Zbrojenie górne

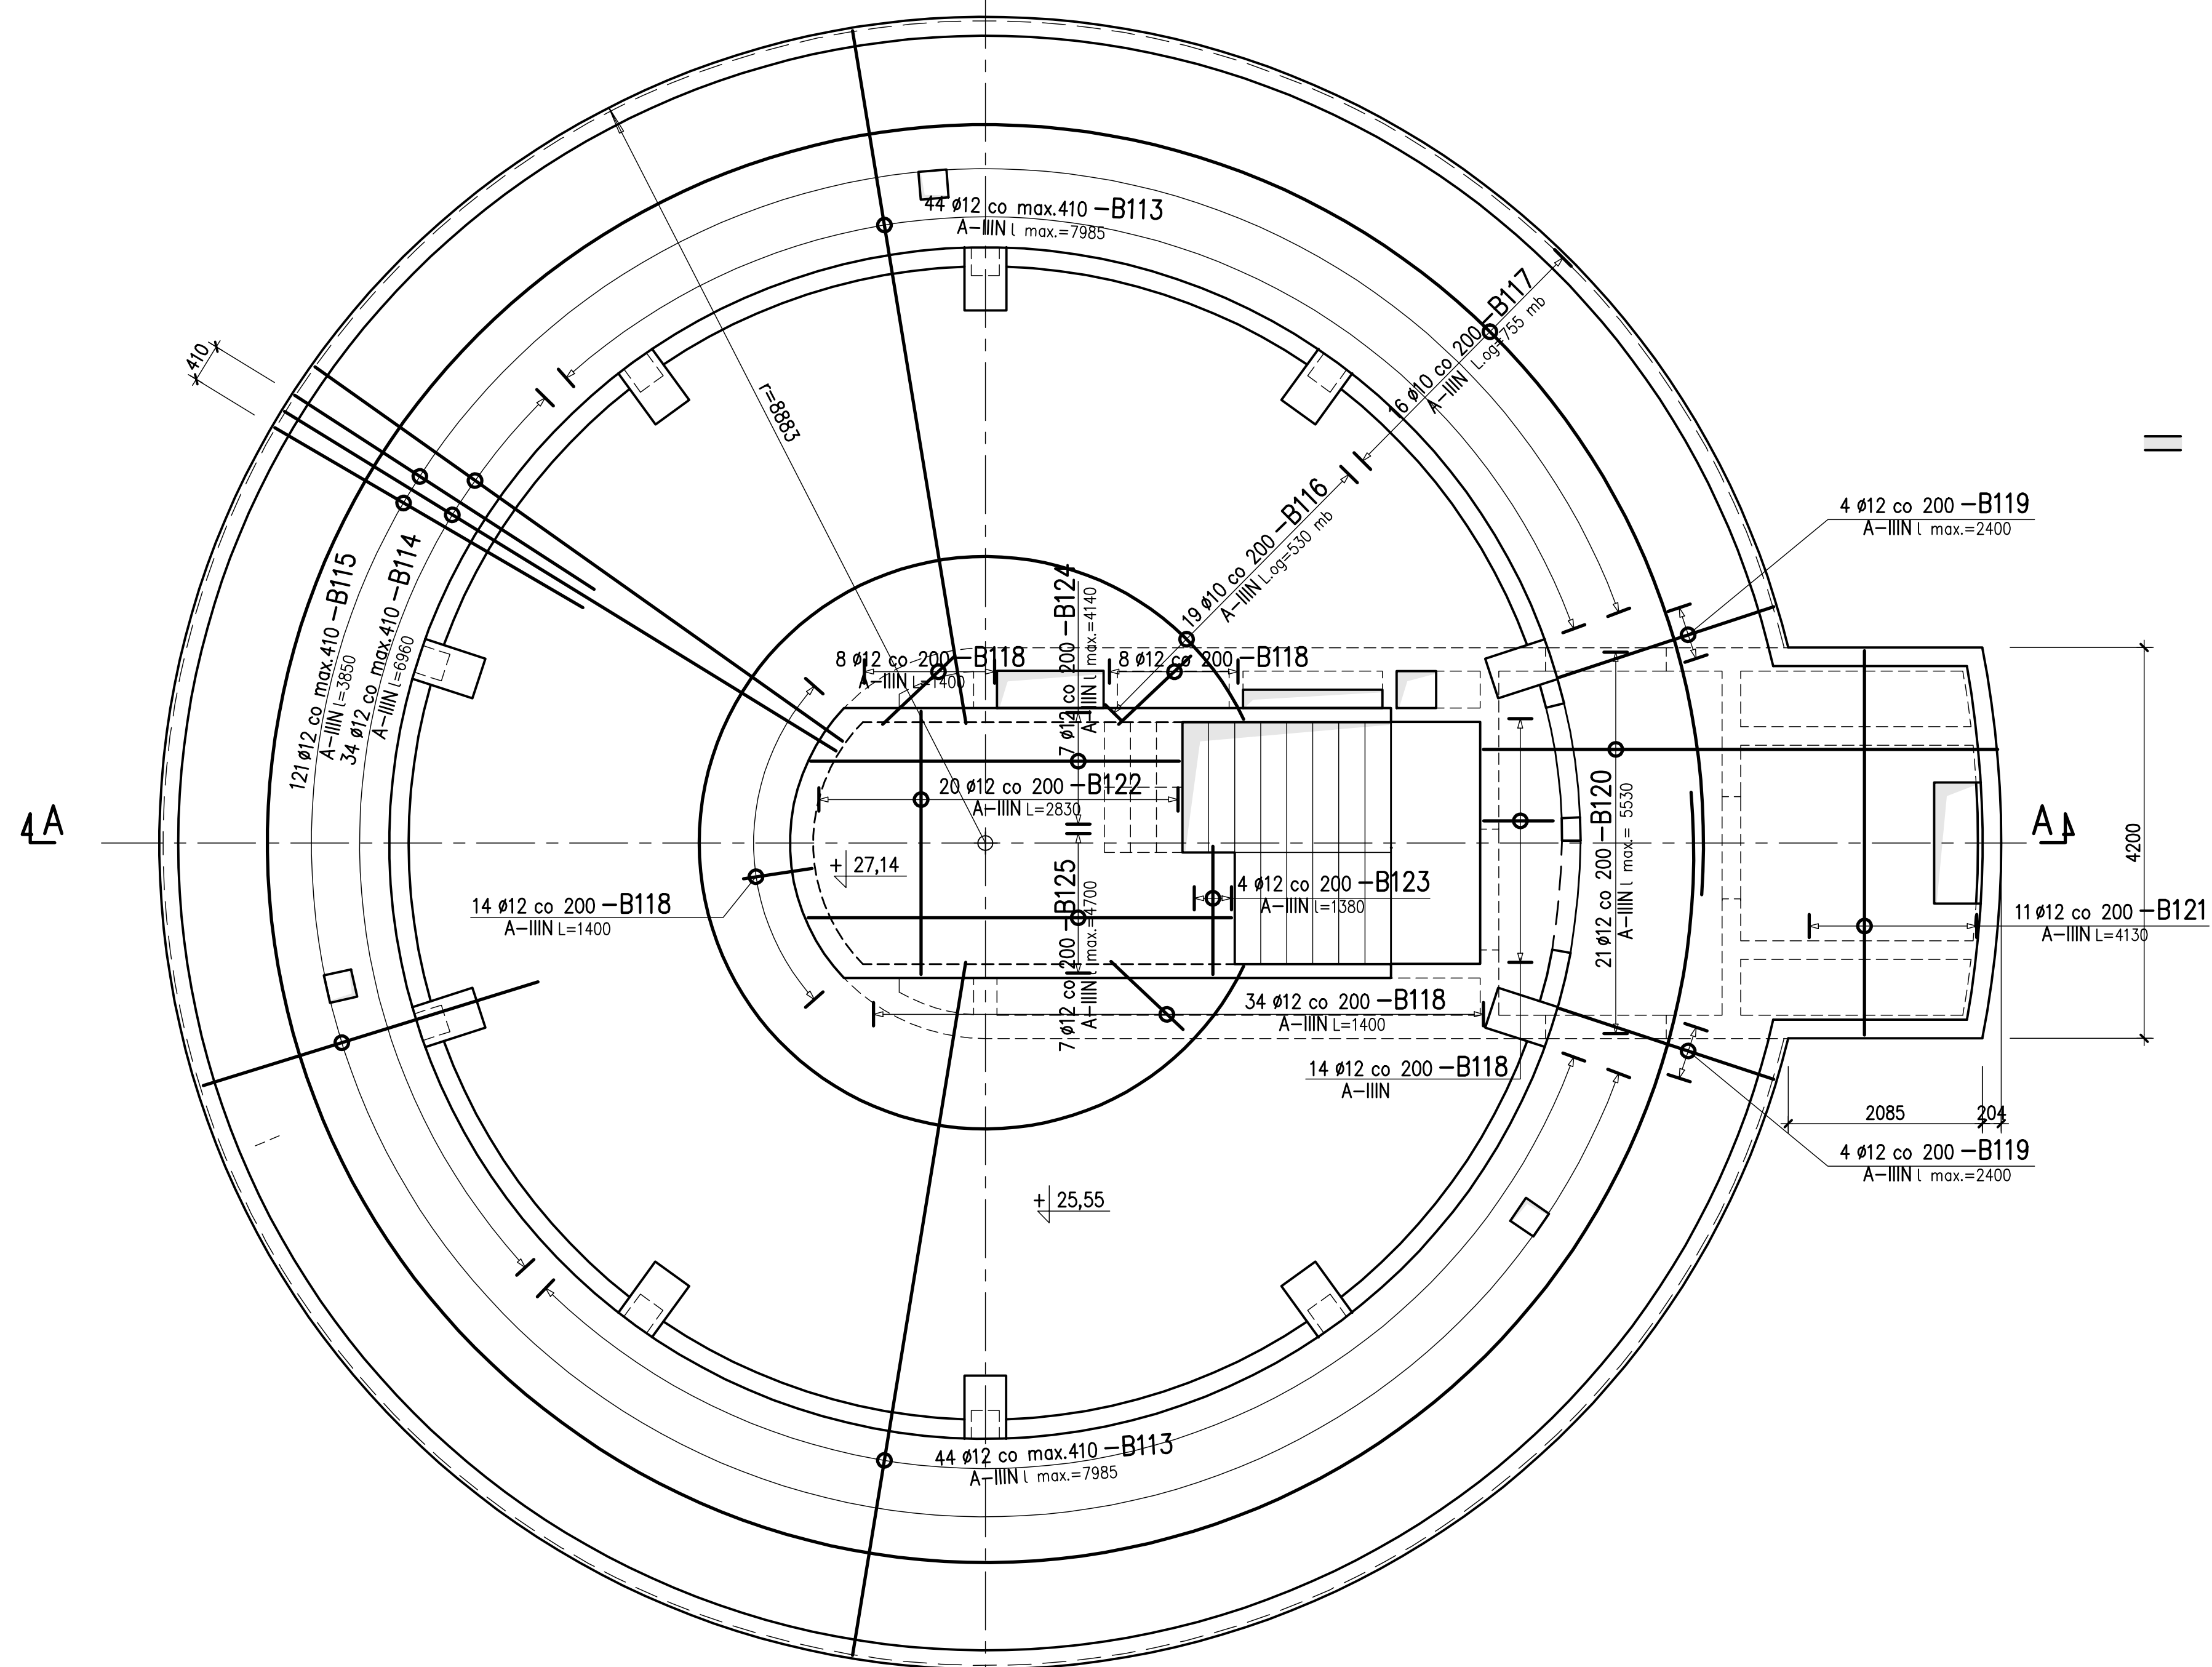

U W A G I :

1. Beton C30/37
2. Stal zbrojeniowa A-IIN (RB500W) , A-0 (St0S)
3. Otulina prętów zbroj. - 3,5 cm
4. Rysunek szalunkowy wg rys.nr 1-B-261
5. Wykaz stali zbrojeniowej Nr 1, 2
6. Pręty zbrojenia głównego, których podano długość ogólną łączyć na zakład l=50 cm. W jednym przekroju łączyć maksymalnie co drugi pręt.
7. Pręty zbrojenowe trafiające w otwory należy przeciąć i zagiąć w płytę

±0.00 = 98.00 m n.p.m.

Rew./Data	Opis zmian	Podpis Proj.	Podpis Spr.
PROCHEM Spółka Akcyjna Rok założenia firmy 1947 ul. Powązkowska 44c 01-797 Warszawa			
Inwestor: Budowa TWR Poznań wraz z infrastrukturą techniczną - administracyjną Adres: Port lotniczy - Poznań Ławica			
Obiekt: Budynek Wieży Kontroli Ruchu Lotniczego - Obiekt nr 1 Przedmiot: ZBROJENIE DOLNE I GÓRNE , Przekrój A - A			
Opracował	inż. Z. Rybarczyk	Wzrost	170/00
Projektant	inż. P. Lewicki	Wzrost	170/00
Op. projektant	inż. P. Lewicki	Wzrost	170/00
Sprawdzący	inż. K. Widmajer	Wzrost	170/00
Funkcja	Tytuł, imię i nazwisko	Nr uprawnień	Podpis
Data 03.2012 Skala 1:50/1:25			