



a-a

1:25

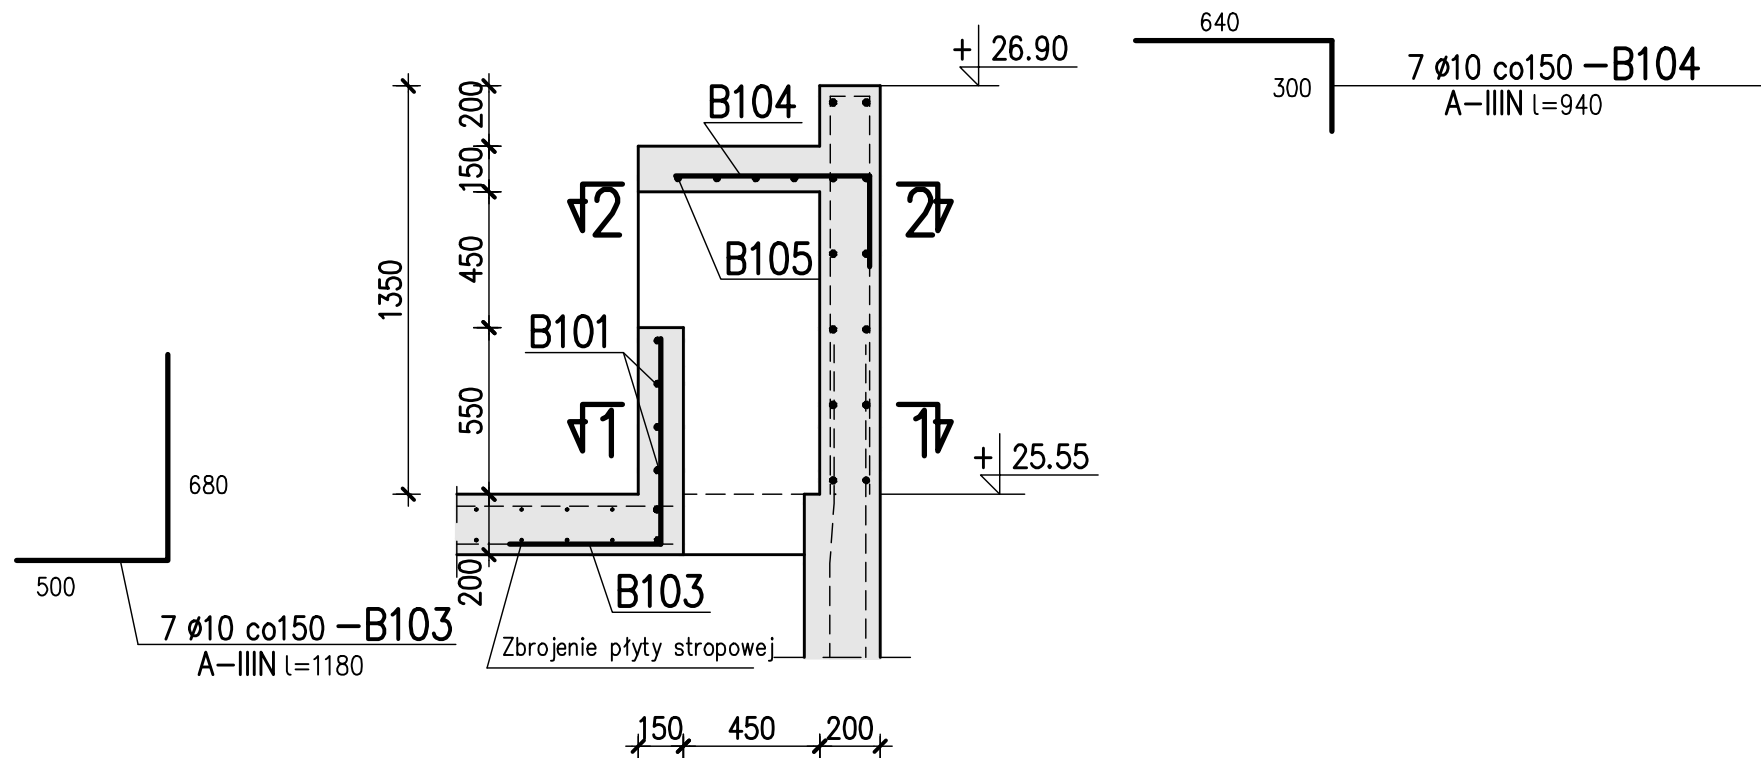

b-b

1:25

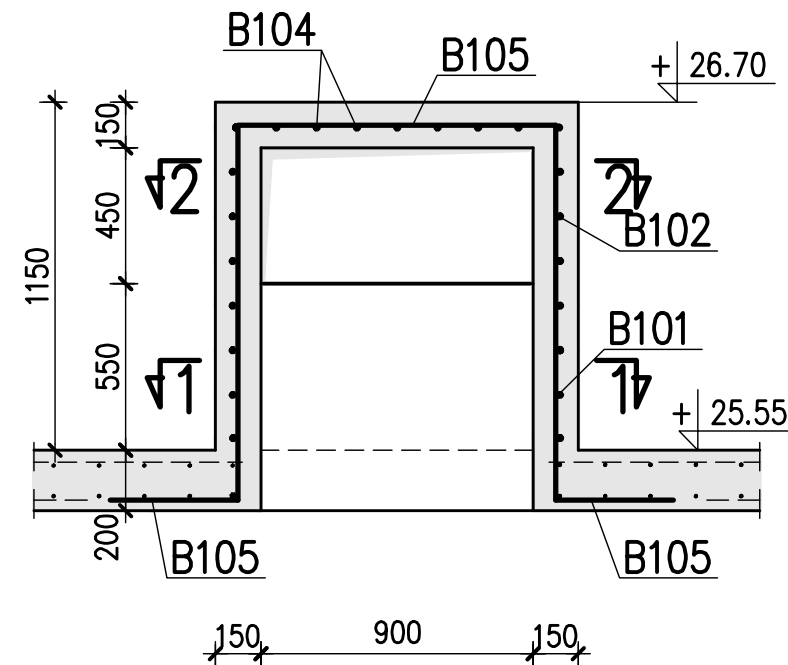

1050

5 Ø10 co150 - B105
A-IIIN l=3150


1225

1225


500

500

1-1

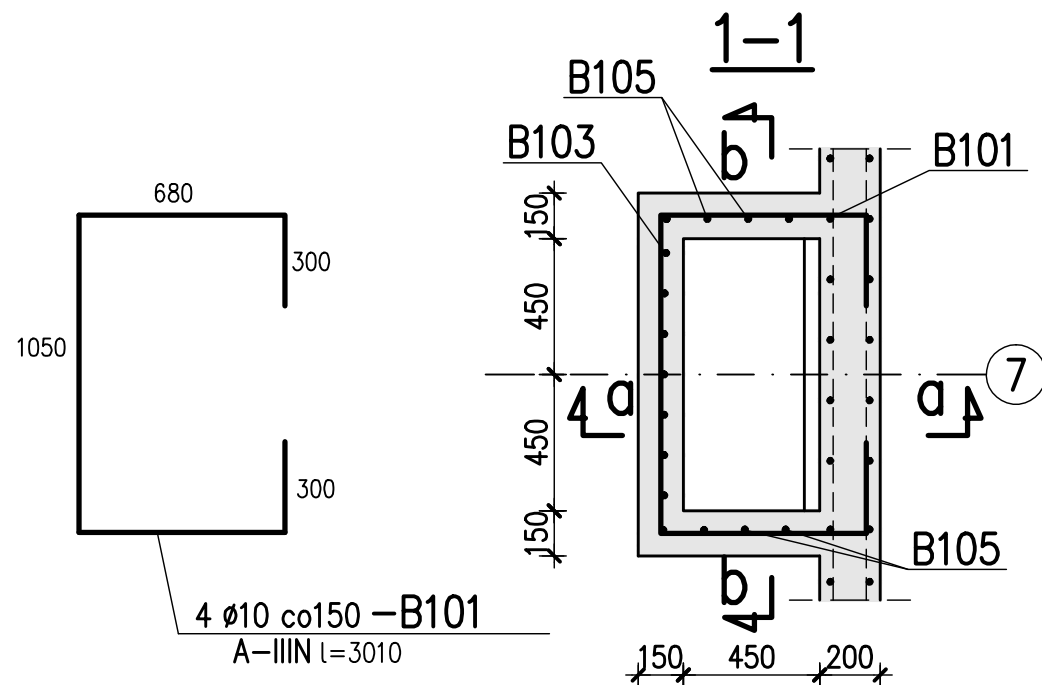

2-2

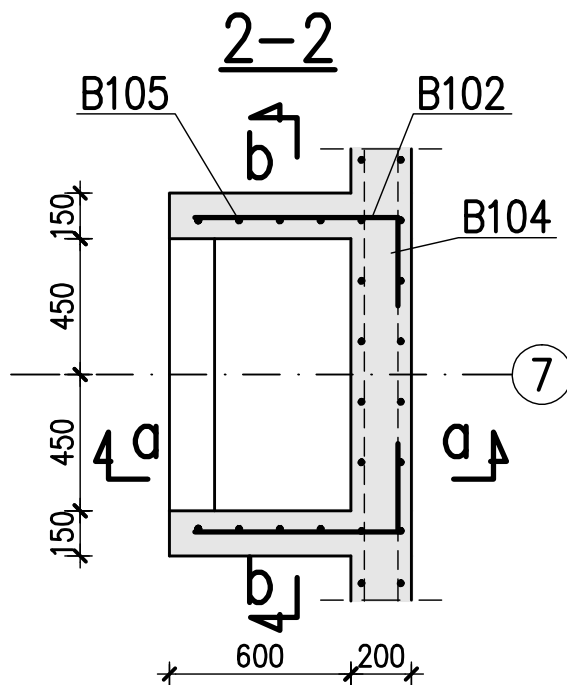

B102

670

300

670

300

8 Ø10 co150 - B102
A-IIIN l=970

U W A G I :

1. Beton C30/37
2. Stal zbrojeniowa A-IIIN (RB500W) , A-0 (St0S)
3. Otulina prętów zbroj. - 3,5 cm
4. Usytuowanie wg rys. 1-B-261
5. Wykaz stali zbrojeniowej nr 1

±0.00 = 98.00 m n.p.m.

Rew.	Data	Opis zmian	Podpis Proj.	Podpis Spr.
PROCHEM Spółka Akcyjna Rok założenia firmy 1947 ul. Powązkowska 44c 01-797 Warszawa				
Inwestycja Budowa TWR Poznań wraz z infrastrukturą techniczną - administracyjną				
Adres Port lotniczy - Poznań Ławica				
Obiekt Budynek Wieży Kontroli Ruchu Lotniczego - Obiekt nr 1 STROP W POZ. +25.55 i +27.14 (POZIOM OPERACYJNY)				
Przedmiot COKÓŁ Ck-1				
Opracował	tech. J.Juraszek	nd.	Specjalność	Konstrukcja
Projektant	inż. P.Lewicki	Wa 170/00	Nr projektu	Faza PW
			110013	Zespół Z-2
Gł. projektant	inż. P.Lewicki	Wa 170/00	Nr rysunku	1-B-263
Sprawdzający	inż. K.Widemajer	St 254/79	Revizja	0
Funkcja	Tytuł, imię i nazwisko	Nr uprawnień	Podpis	Data 03.2012 Skala 1:25