


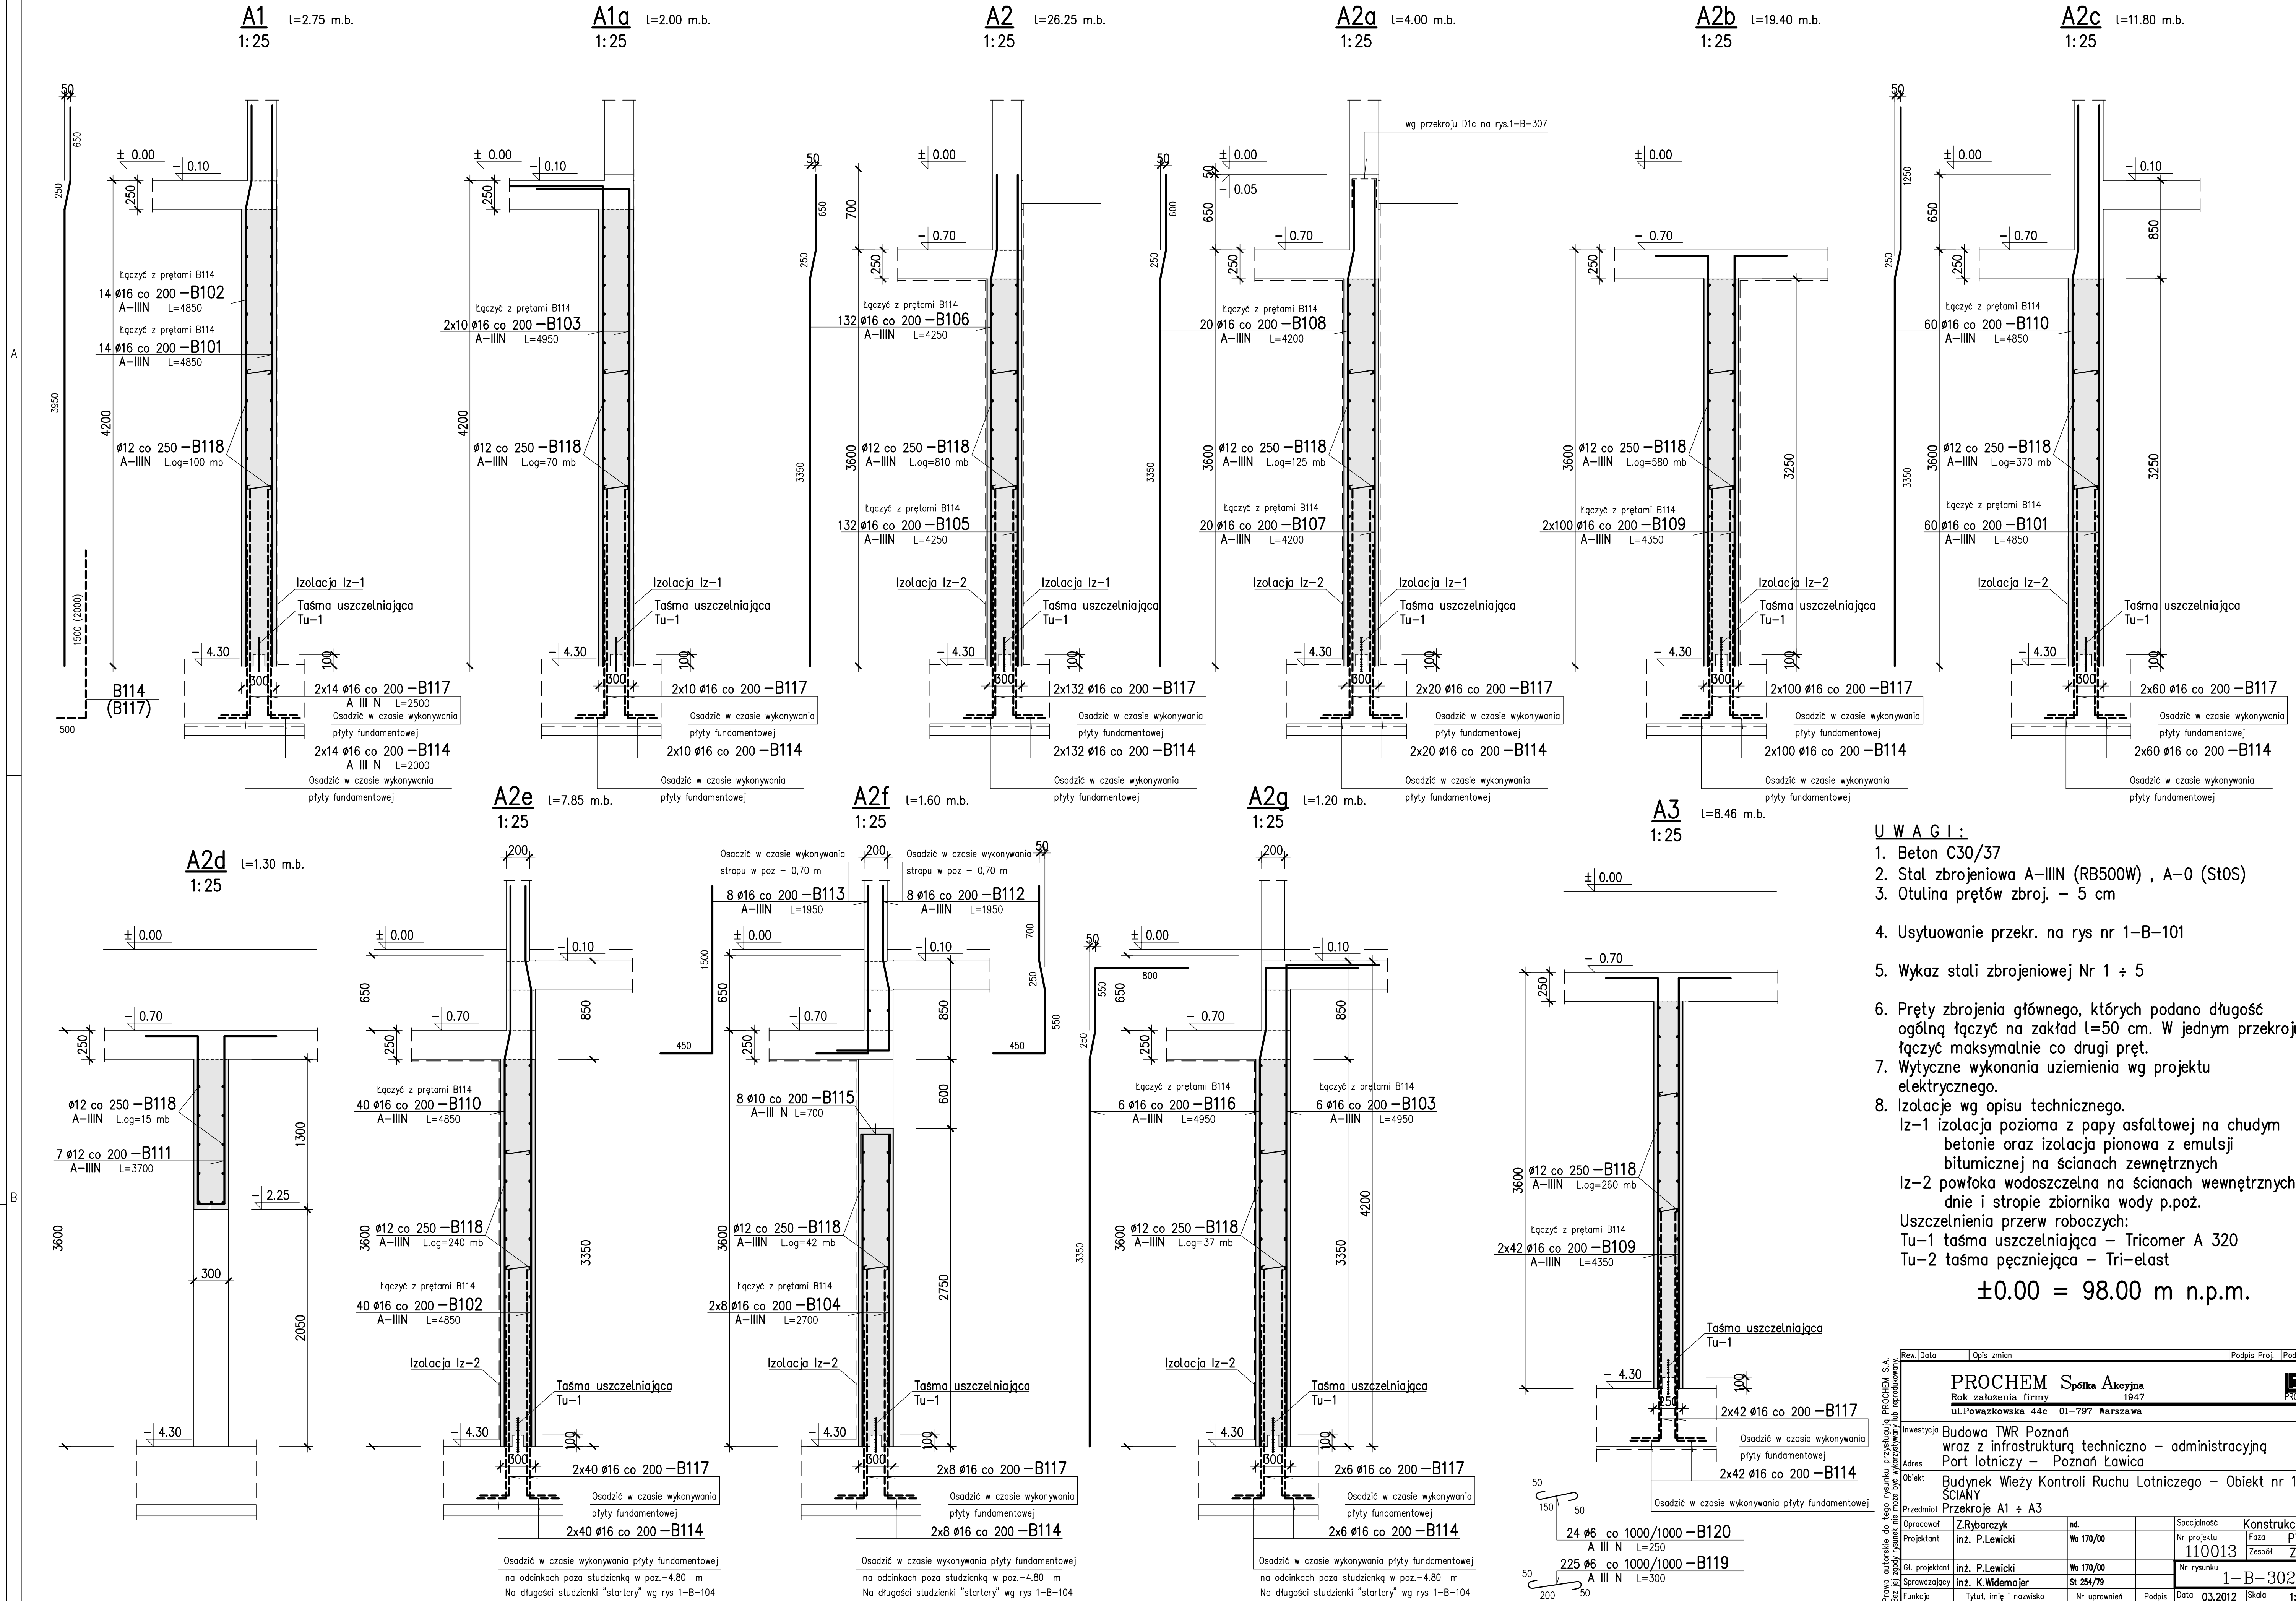

- U W A G I :**
1. Beton C30/37
 2. Stal zbrojeniowa A-IIIN (RB500W) , A-0 (St0S)
 3. Otulina prętów zbroj. – 5 cm
 4. Usytuowanie przekr. na rys nr 1-B-101
 5. Wykaz stali zbrojeniowej Nr 1 ÷ 5
 6. Pręty zbrojenia głównego, których podano długość ogólną łączyć na zakład l=50 cm. W jednym przekroju łączyć maksymalnie co drugi pręt.
 7. Wytyczne wykonania uziemienia wg projektu elektrycznego.
 8. Izolacje wg opisu technicznego.
Iz-1 izolacja pozioma z papy asfaltowej na chudym betonie oraz izolacja pionowa z emulsji bitumicznej na ścianach zewnętrznych
Iz-2 izolacja wodoodporna na ścianach wewnętrznych, dnie i stropie zbiornika wody p.poż.
- Uszczelnienia przerw roboczych:
Tu-1 taśma uszczelniająca – Tricomer A 320
Tu-2 taśma pęczniejąca – Tri-elast
- ±0.00 = 98.00 m n.p.m.

Rev.	Data	Opis zmian	Podpis Proj.	Podpis Spr.
PROCHEM Spółka Akcyjna Rok założenia firmy 1947 ul. Powązkowska 44c 01-797 Warszawa				
Inwestycja Budowa TWR Poznań wraz z infrastrukturą techniczną – administracyjną Port lotniczy – Poznań Ławica				
Adres				
Obiekt Budynek Wieży Kontroli Ruchu Lotniczego – Obiekt nr 1 ŚCIANY				
Przedmiot Przekroje A1 ÷ A3				
Opracował	inż. Z.Rybarczyk	nd.	Specjalność	Konstrukcja
Projektant	inż. P.Lewicki	Wa 170/00	Nr projektu	Faza PW
St. projektant	inż. P.Lewicki	Wa 170/00	110013	Zespół Z-2
Sprawdzący	inż. K.Widomaj	St 254/79	Nr rysunku	1-B-302
Funkcja	Tytuł, imię i nazwisko	Nr uprawnień	Podpis	Data 03.2012 Skala 1:25