
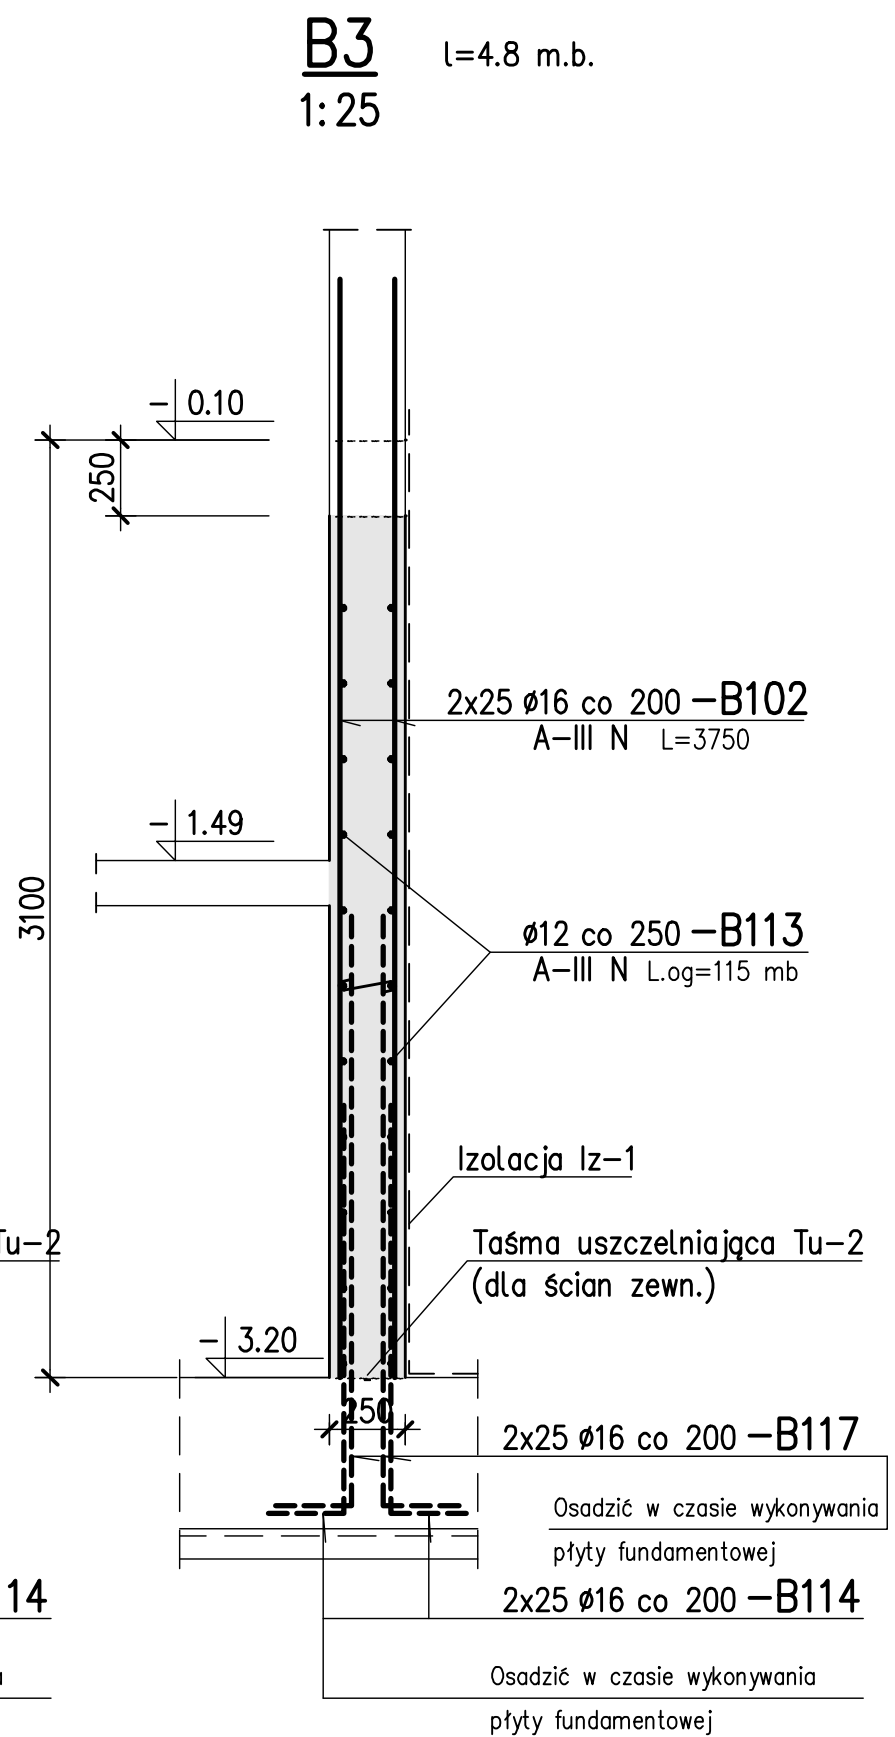
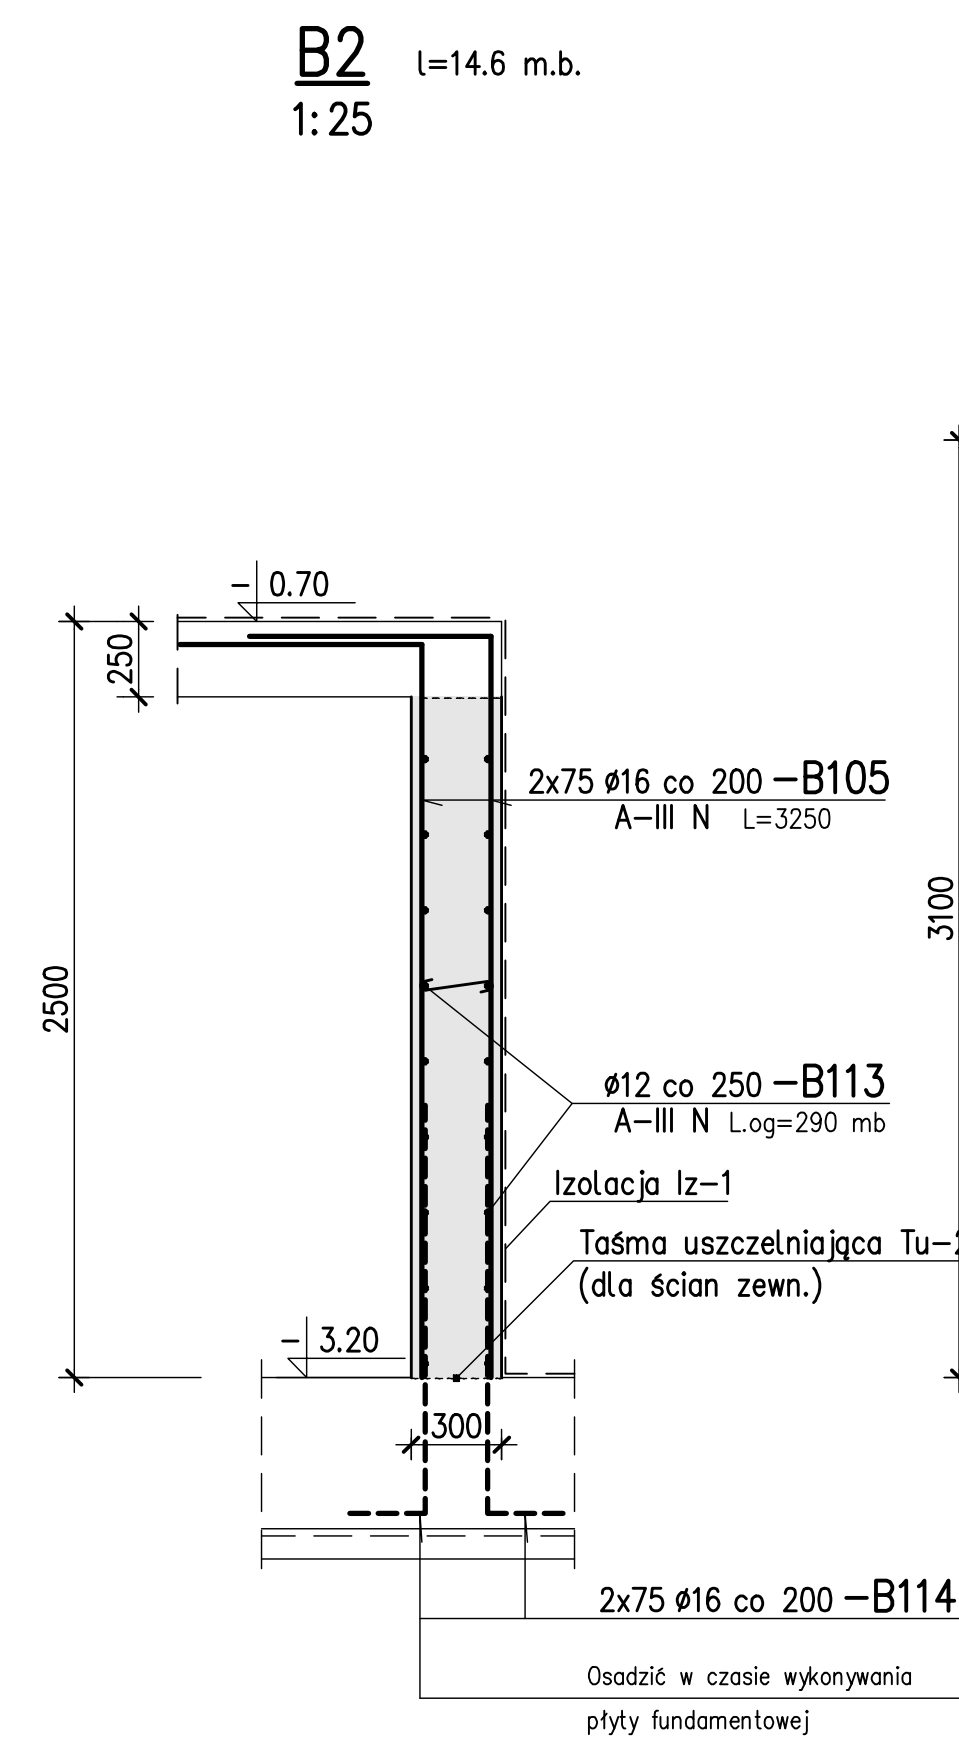
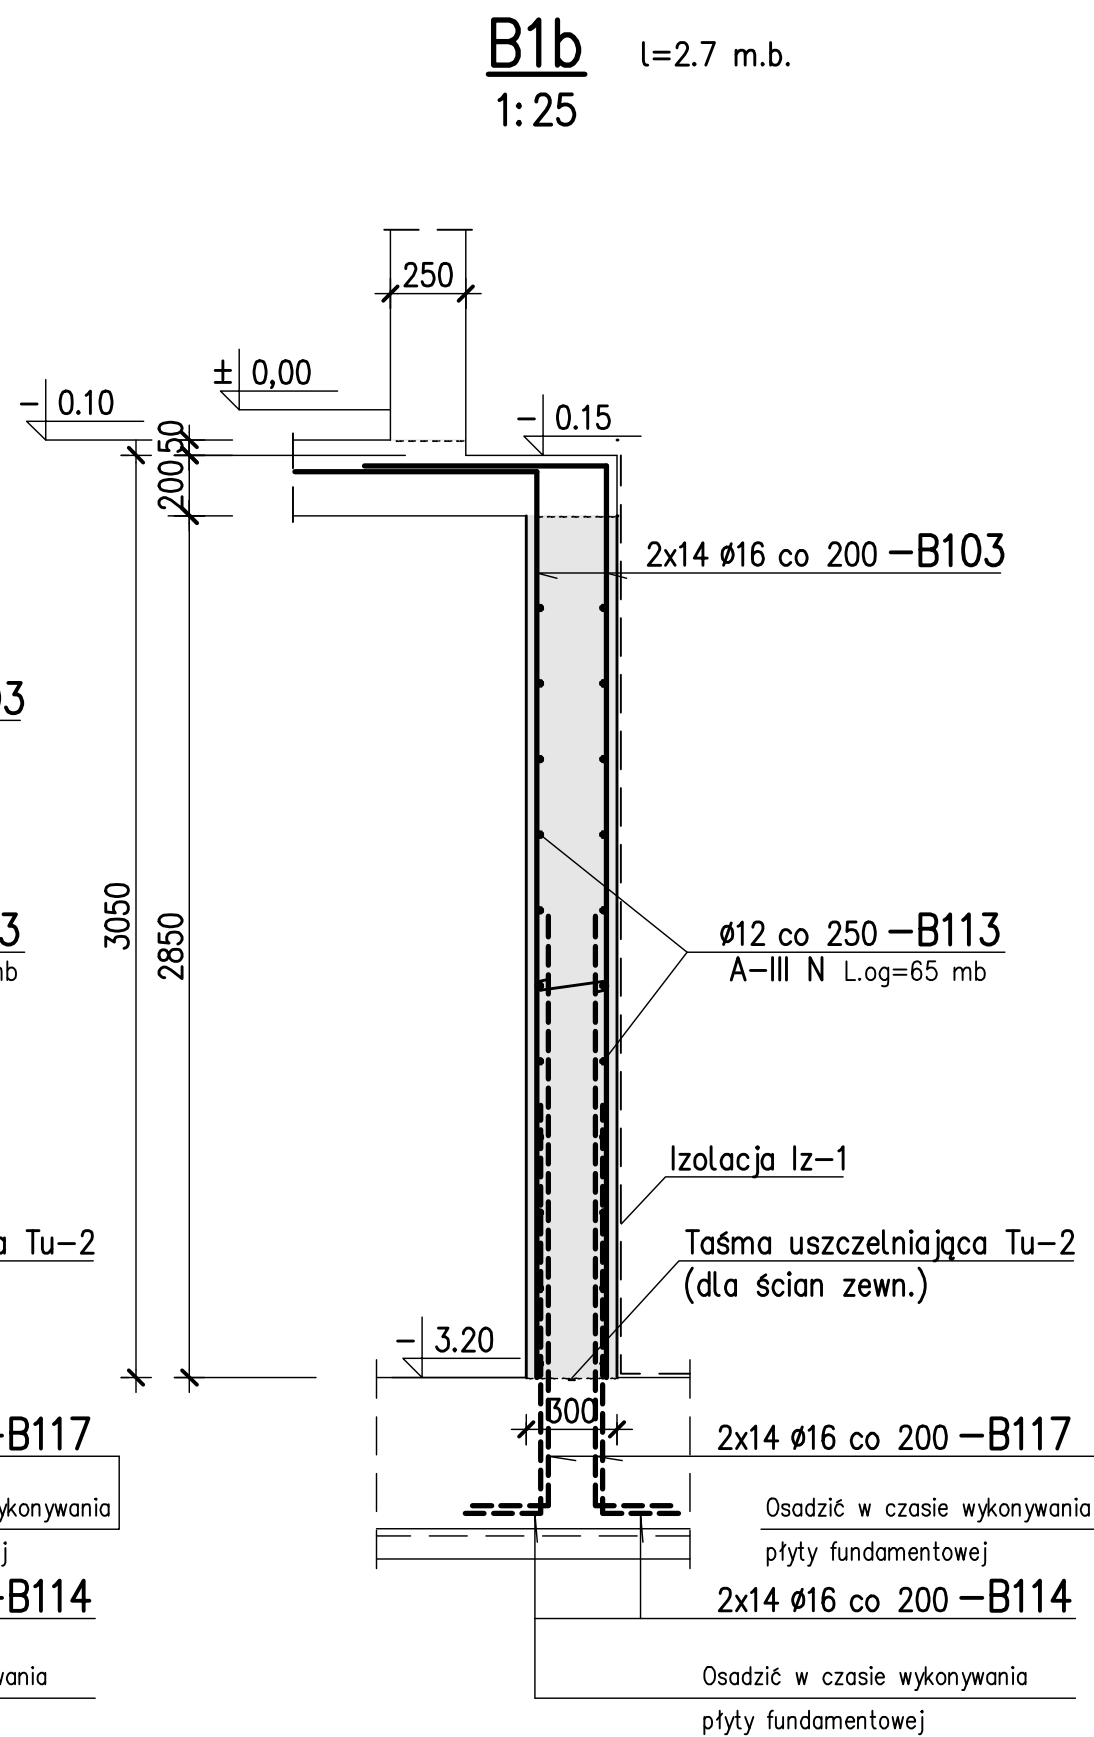
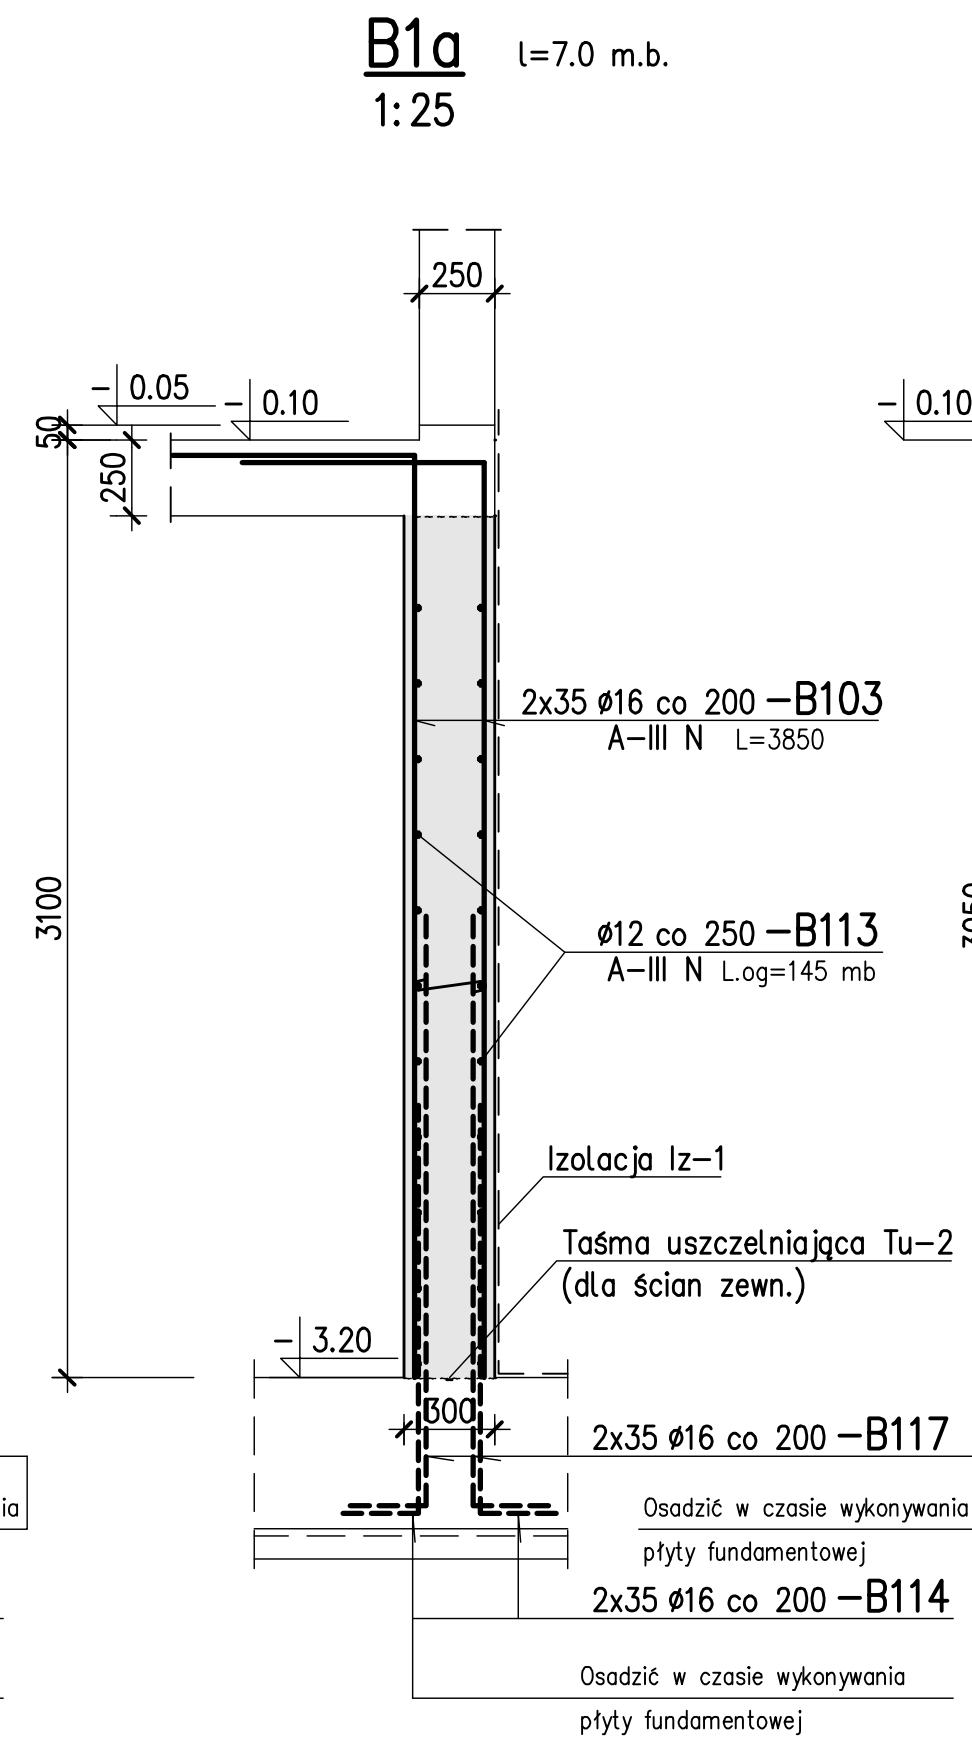
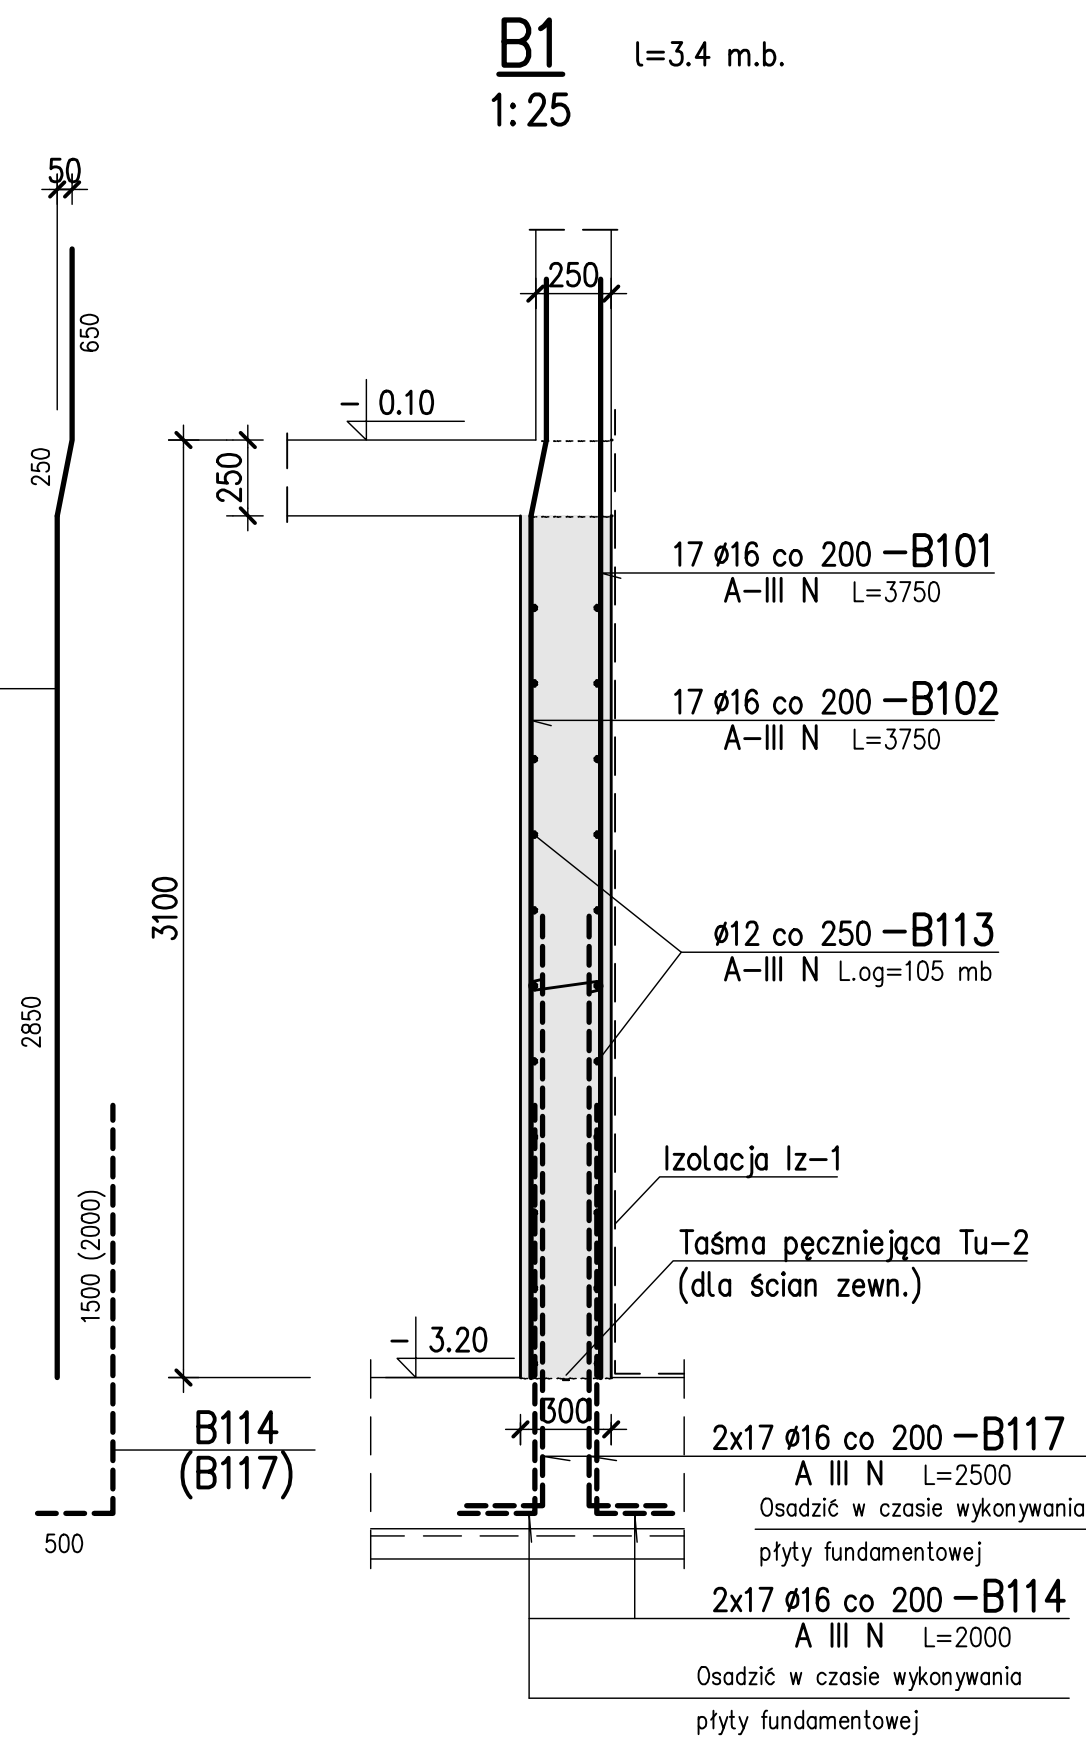


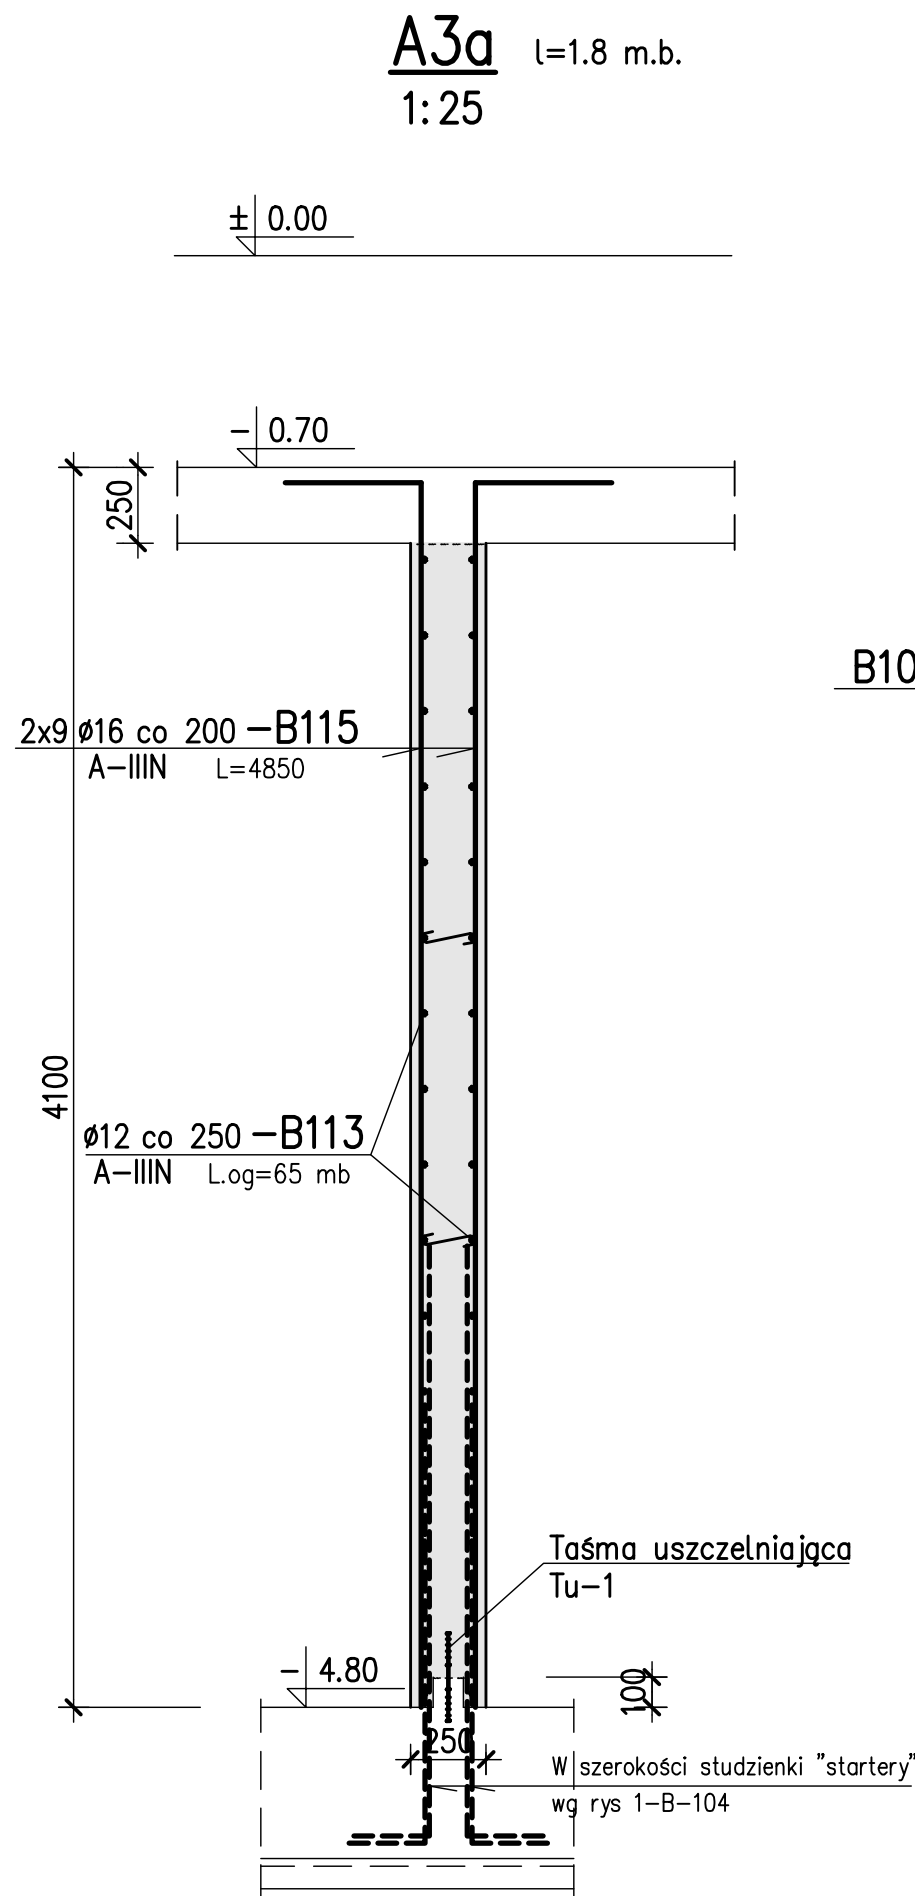

U W A G I :

1. Beton C30/37
2. Stal zbrojeniowa A-IIIN (RB500W) , A-0 (St0S)
3. Otulina prętów zbroj. – 5 cm







4. Usytuowanie przekr. na rys nr 1-B-101

5. Wykaz stali zbrojeniowej Nr 1 ÷ 5

6. Pręty zbrojenia głównego, których podano długość ogólną łączyć na zakład l=50 cm. W jednym przekroju łączyć maksymalnie co drugi pręt.
7. Wytyczne wykonania uziemienia wg projektu elektrycznego.
8. Izolacje wg opisu technicznego.
Iz-1 izolacja pozioma z papy asfaltowej na chudym betonie oraz izolacja pionowa z emulsji bitumicznej na ścianach zewnętrznych
Iz-2 powłoka wodoszczelna na ścianach wewnętrznych, dnie i stropie zbiornika wody p.poż.

Uszczelnienia przerw roboczych:
Tu-1 taśma uszczelniająca – Tricomer A 320
Tu-2 taśma pęczniąca – Tri-elast

±0.00 = 98.00 m n.p.m.

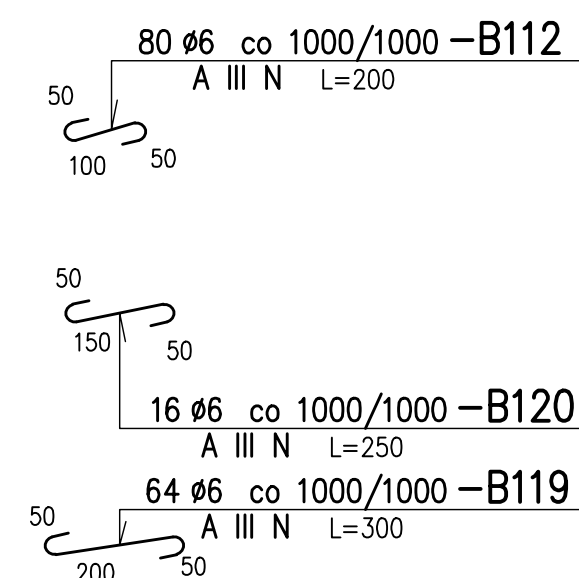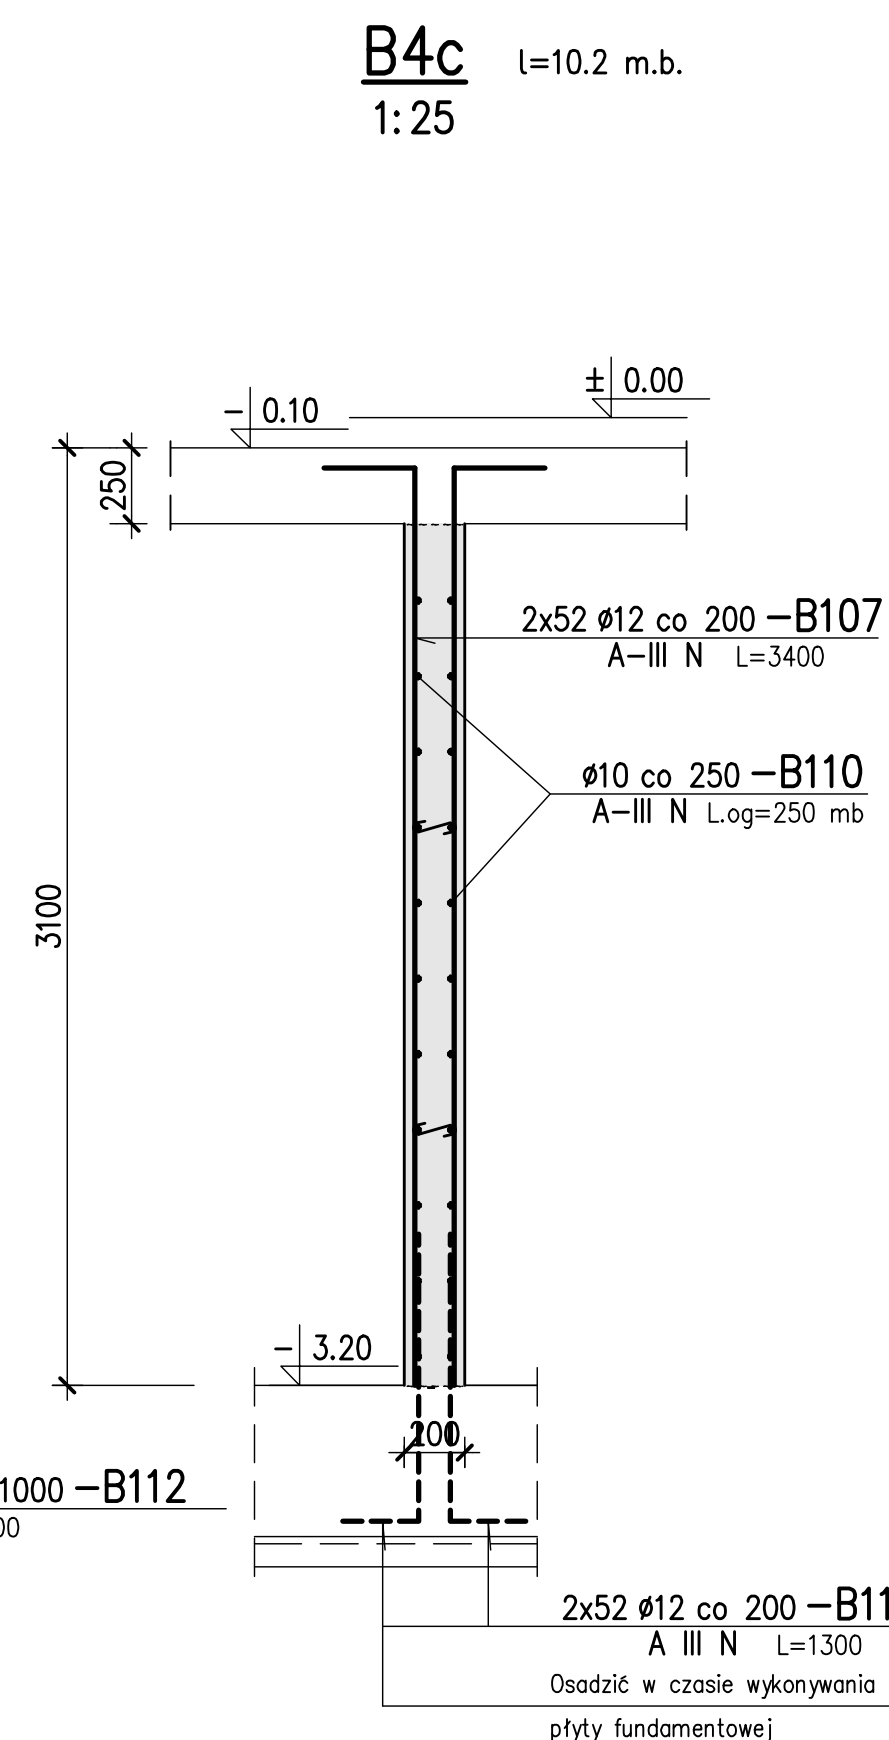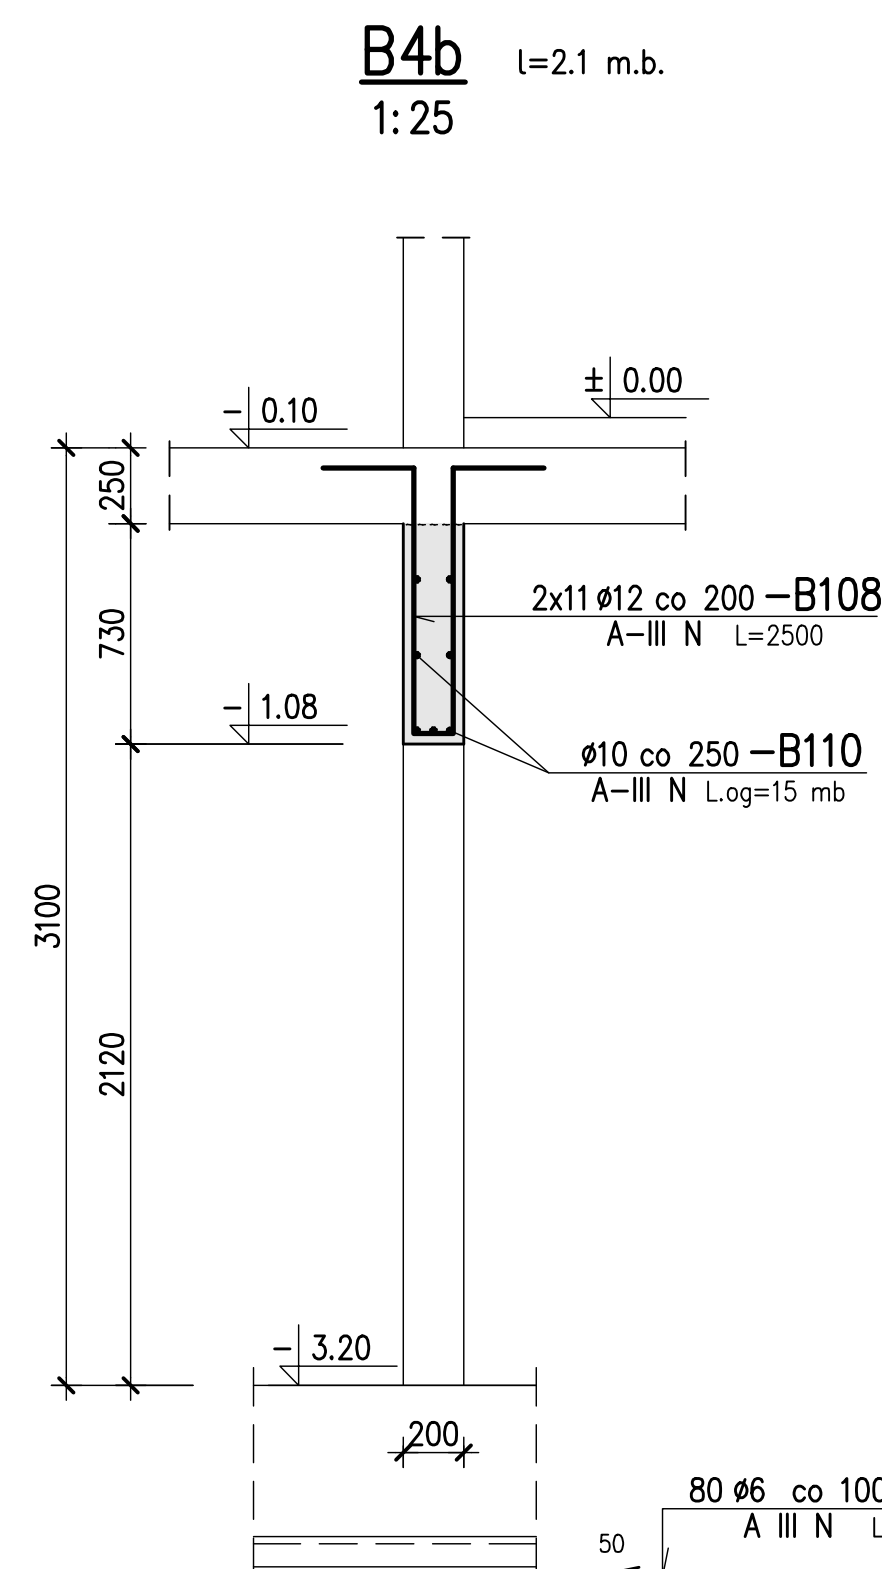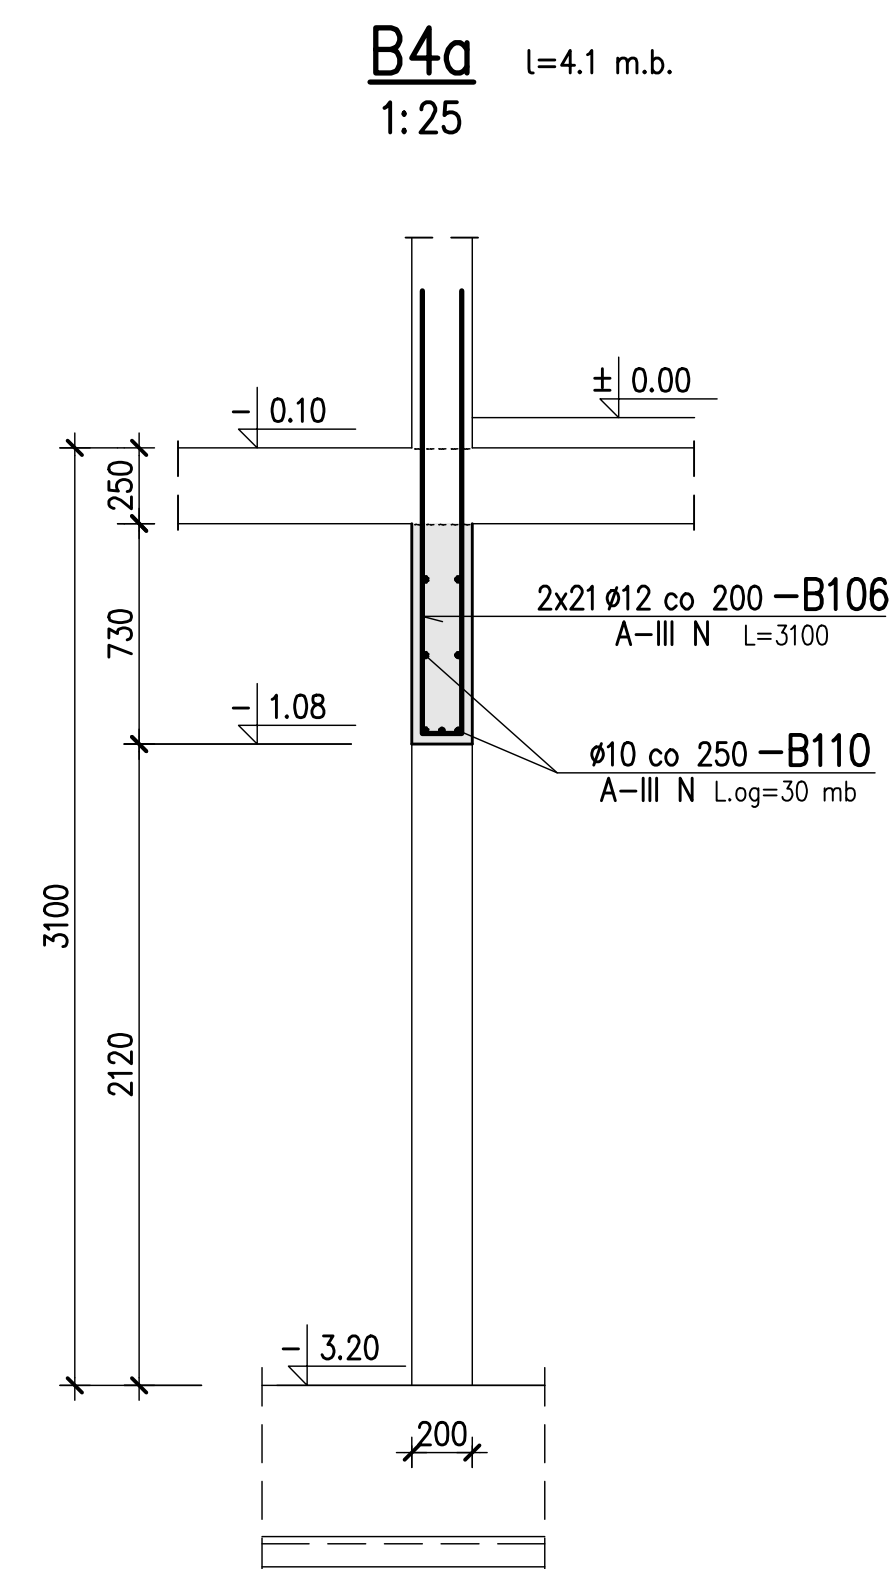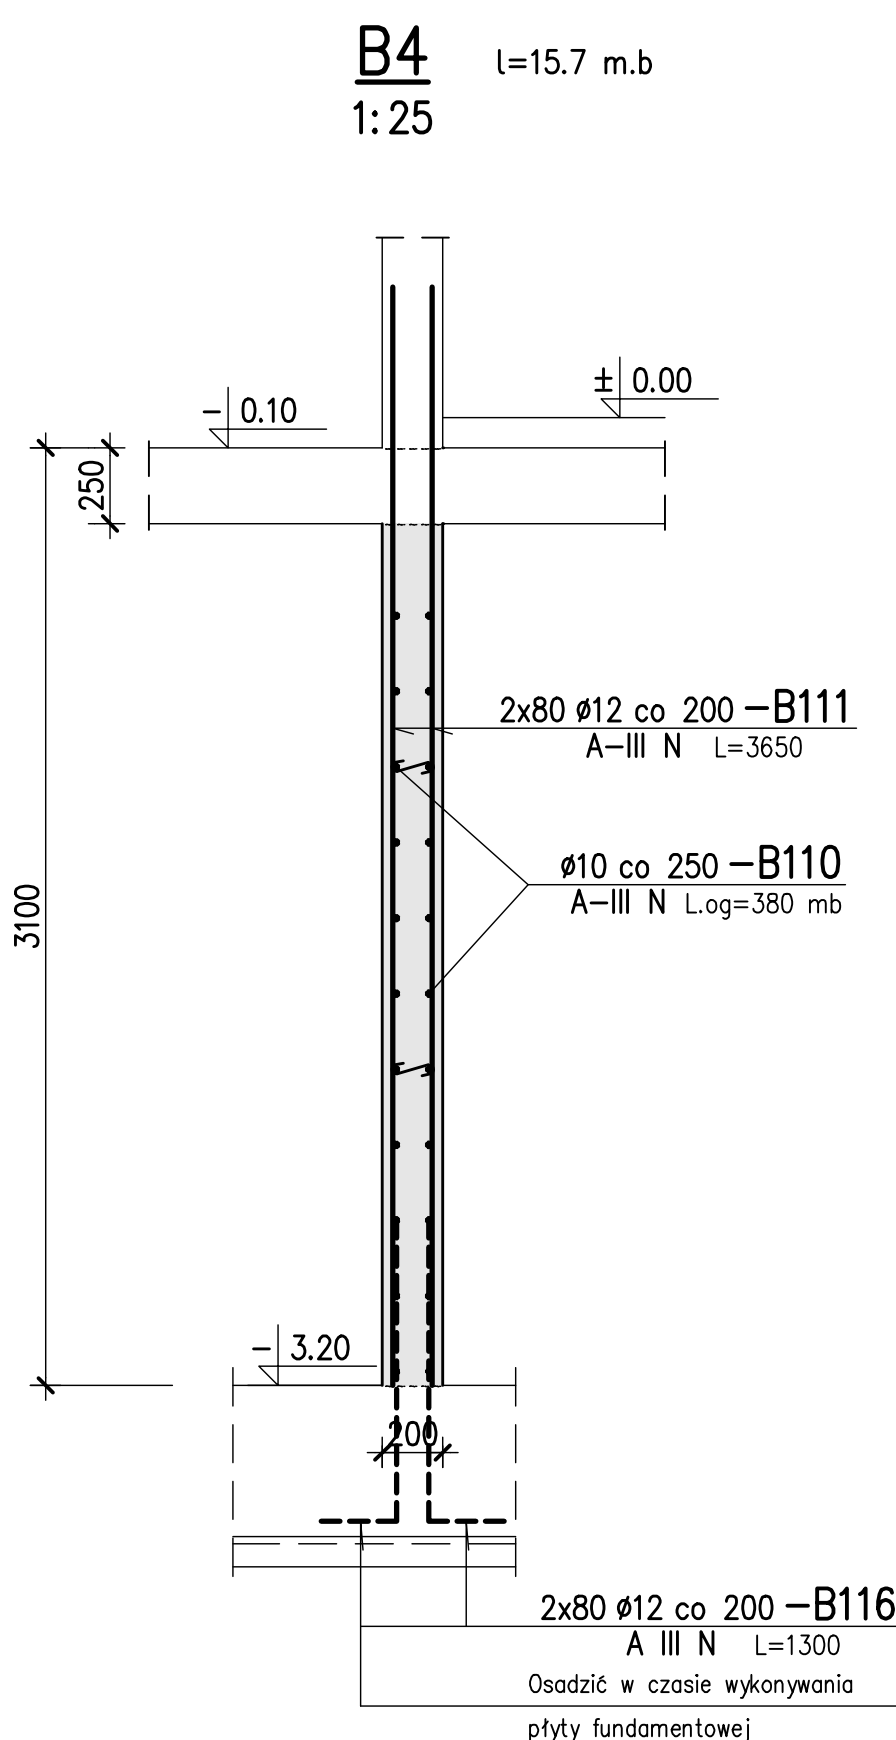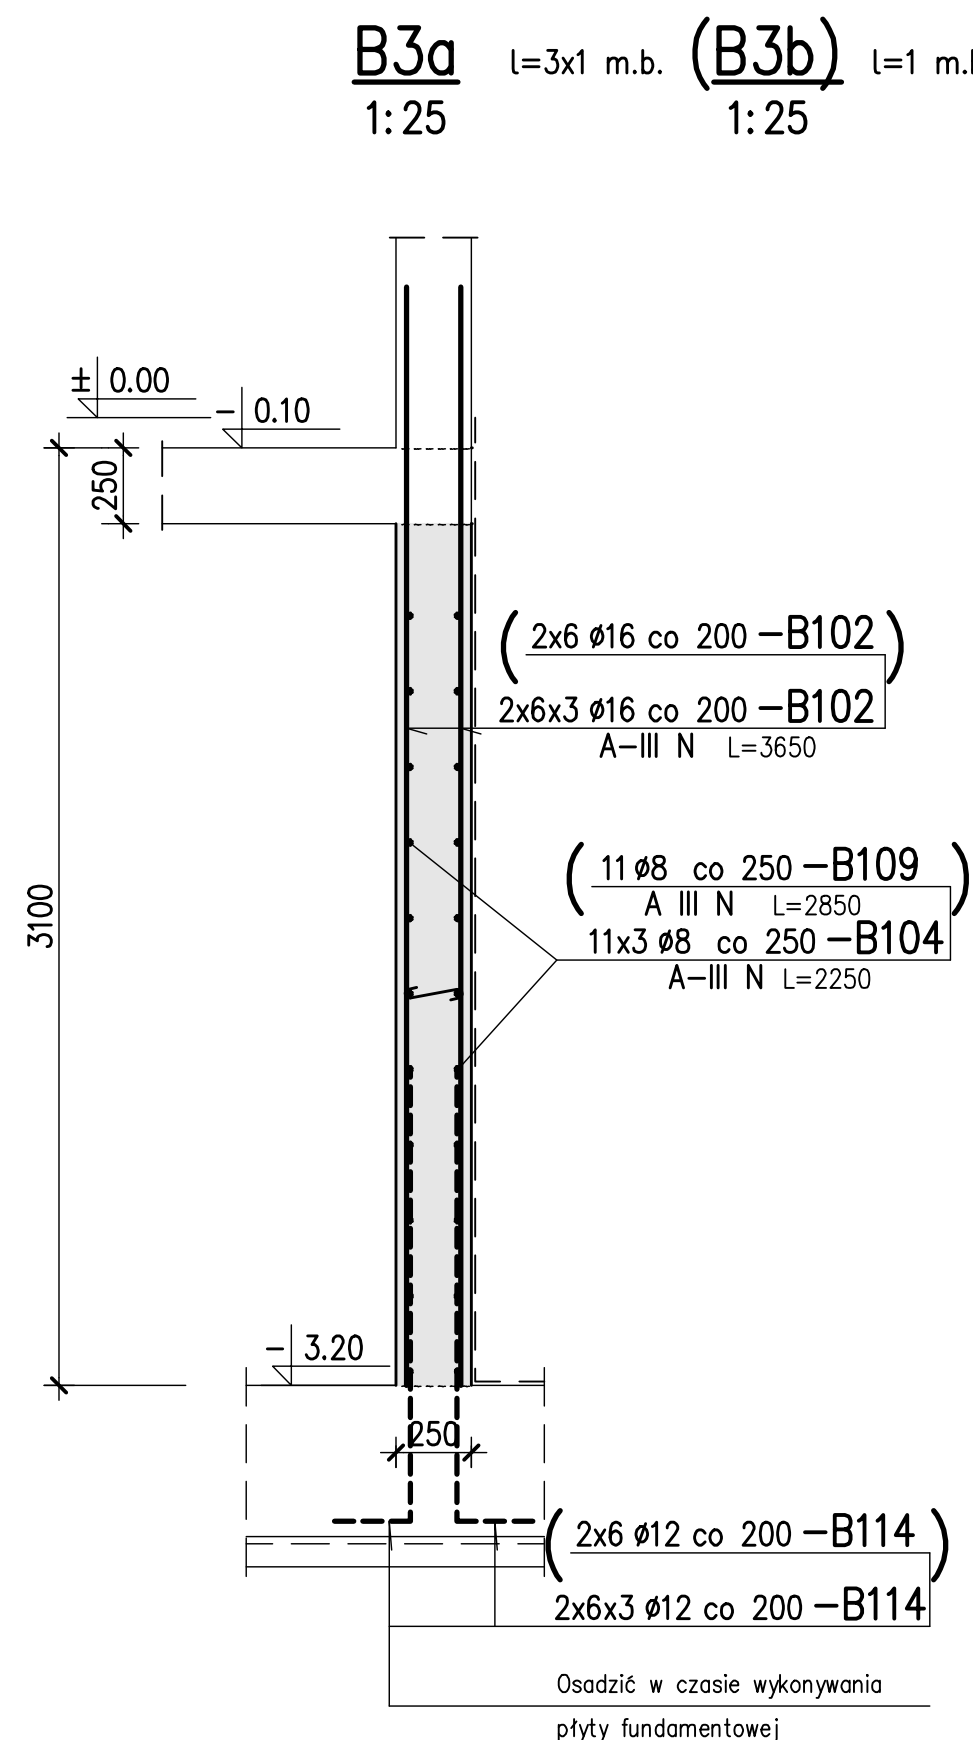

Rev.	Data	Opis zmian	Podpis Proj.	Podpis Spr.
PROCHEM Spółka Akcyjna Rok założenia firmy 1947 ul. Powązkowska 44c 01-797 Warszawa				
Inwestycja: Budowa TWR Poznań wraz z infrastrukturą techniczną – administracyjną Port lotniczy – Poznań Ławica				
Adres: Budynek Wieży Kontroli Ruchu Lotniczego – Obiekt nr 1 ŚCIANY				
Przedmiot: Przekroje A3a, B1 ÷ B4c				
Opracował	inż. Z.Rybarczyk	nd.	Specjalność	Konstrukcja
Projektant	inż. P.Lewicki	Wa 170/00	Nr projektu	Faza PW
			110013	Zespół Z-2
Op. projektant	inż. P.Lewicki	Wa 170/00	Nr rysunku	1-B-303
Sprawdzący	inż. K.Widmajer	Sl 254/79		0
Funkcja	Tytuł, imię i nazwisko	Nr uprawnień	Podpis	Data 03.2012 Skala 1:25