


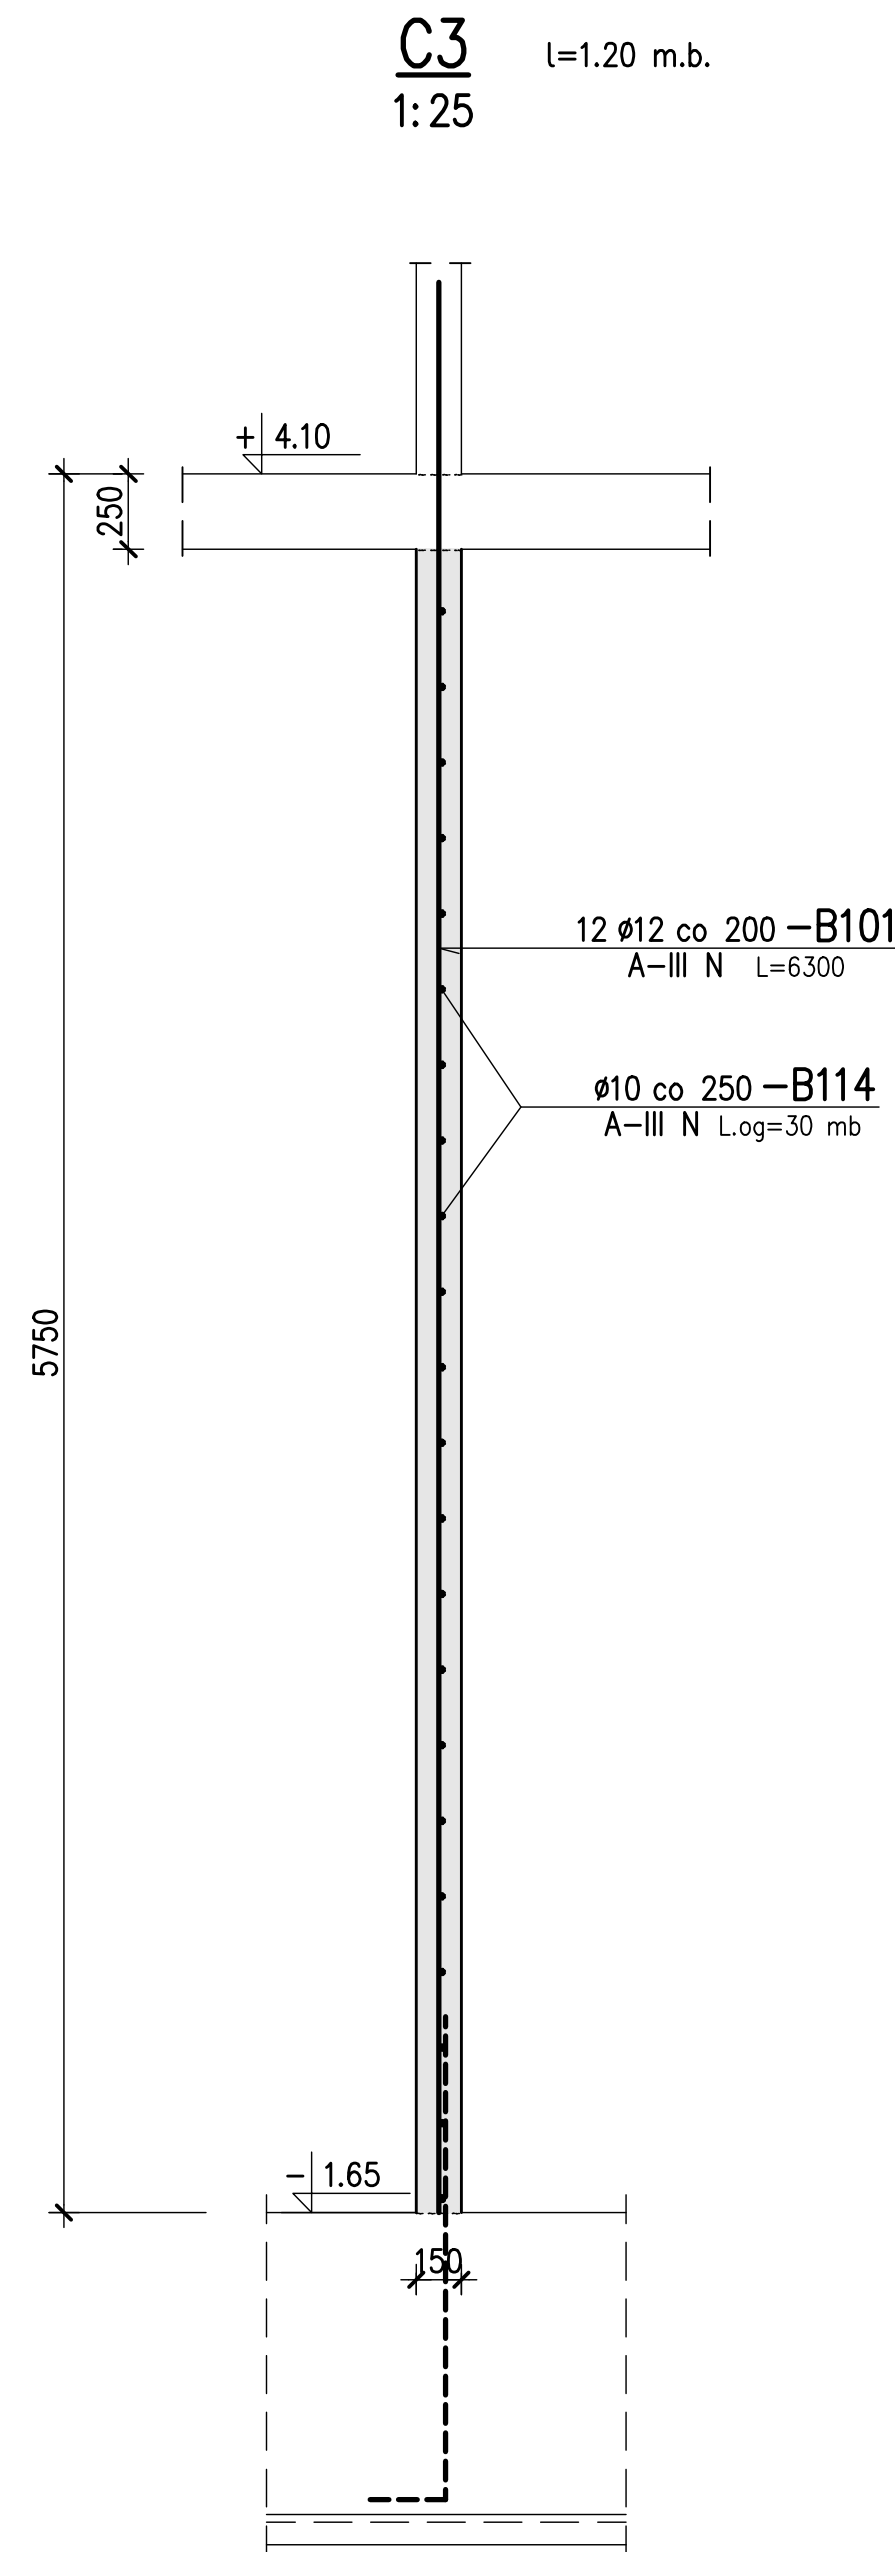
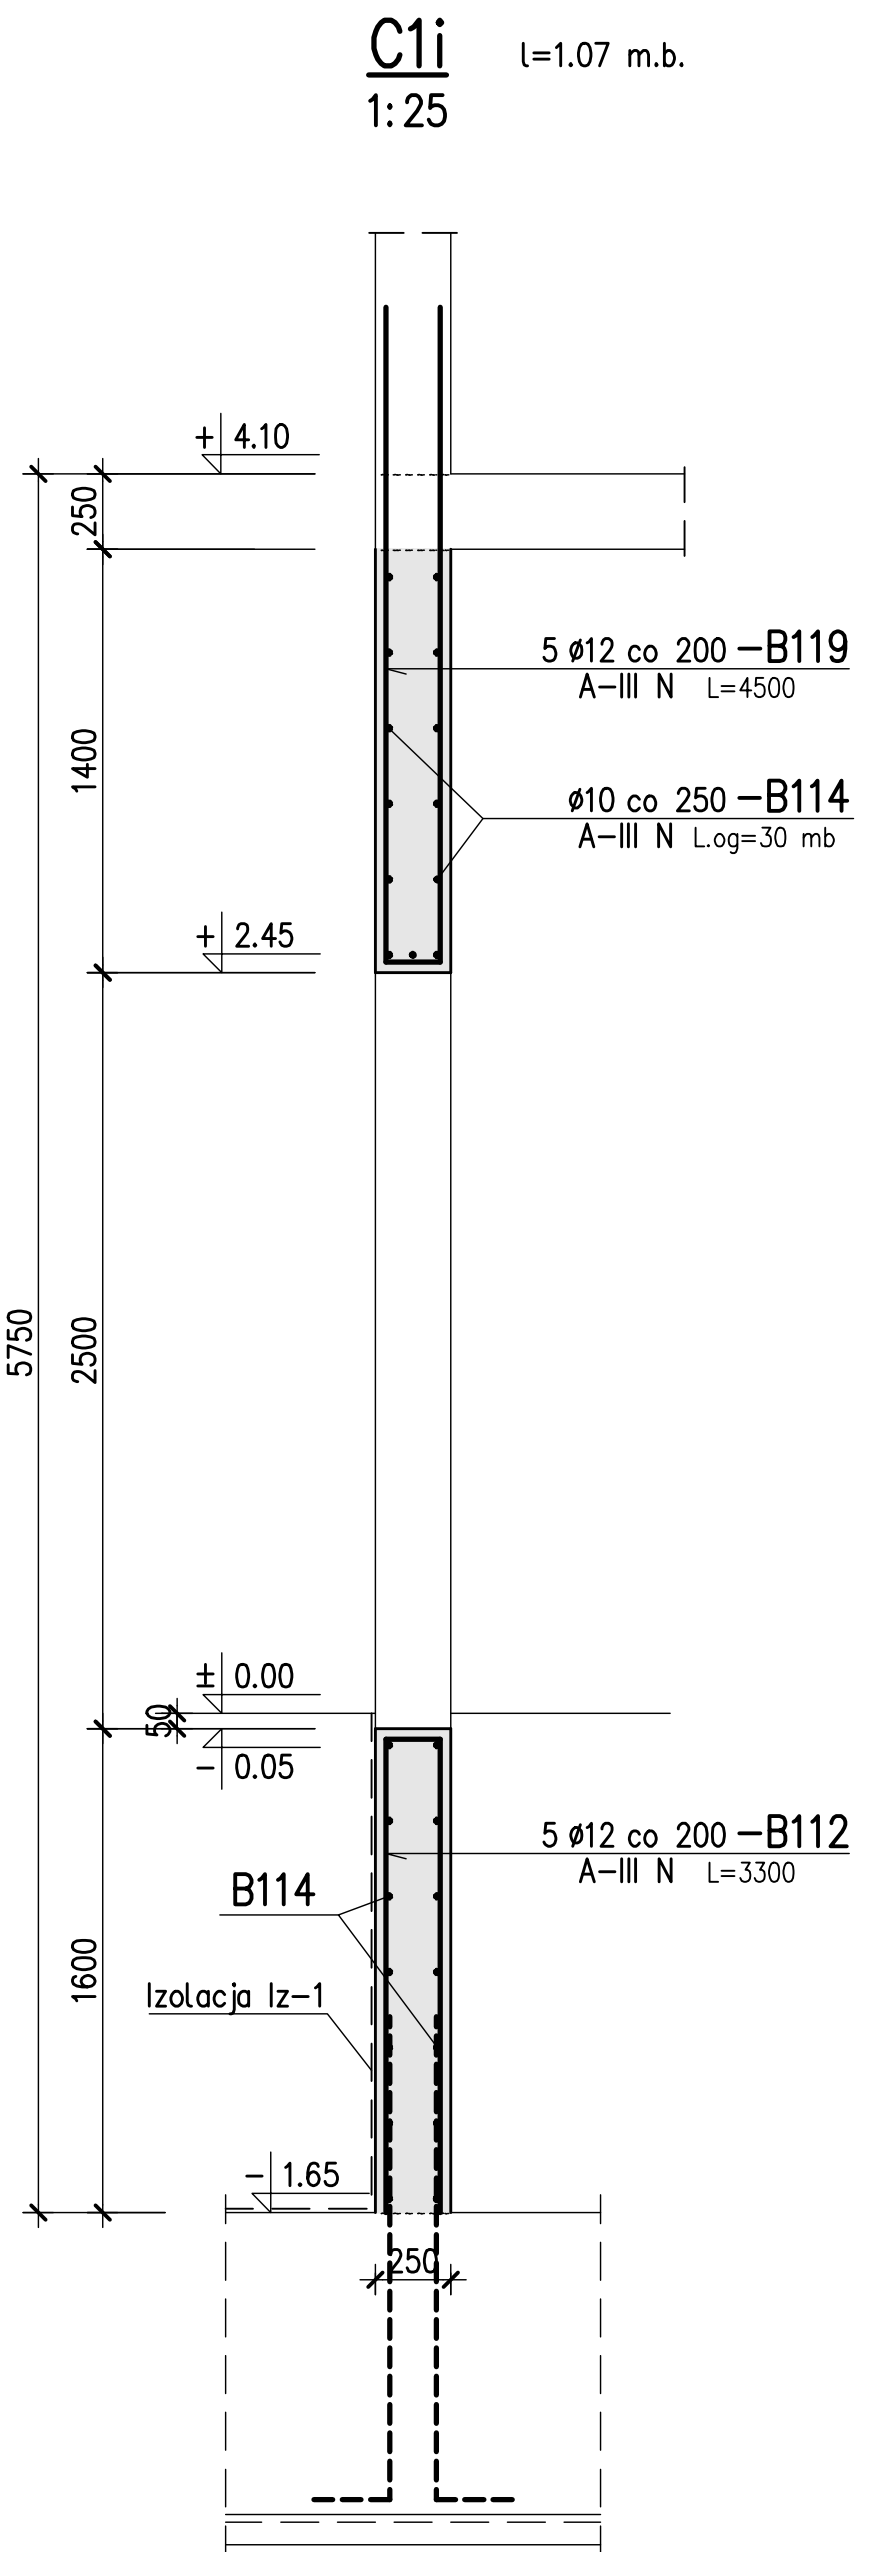
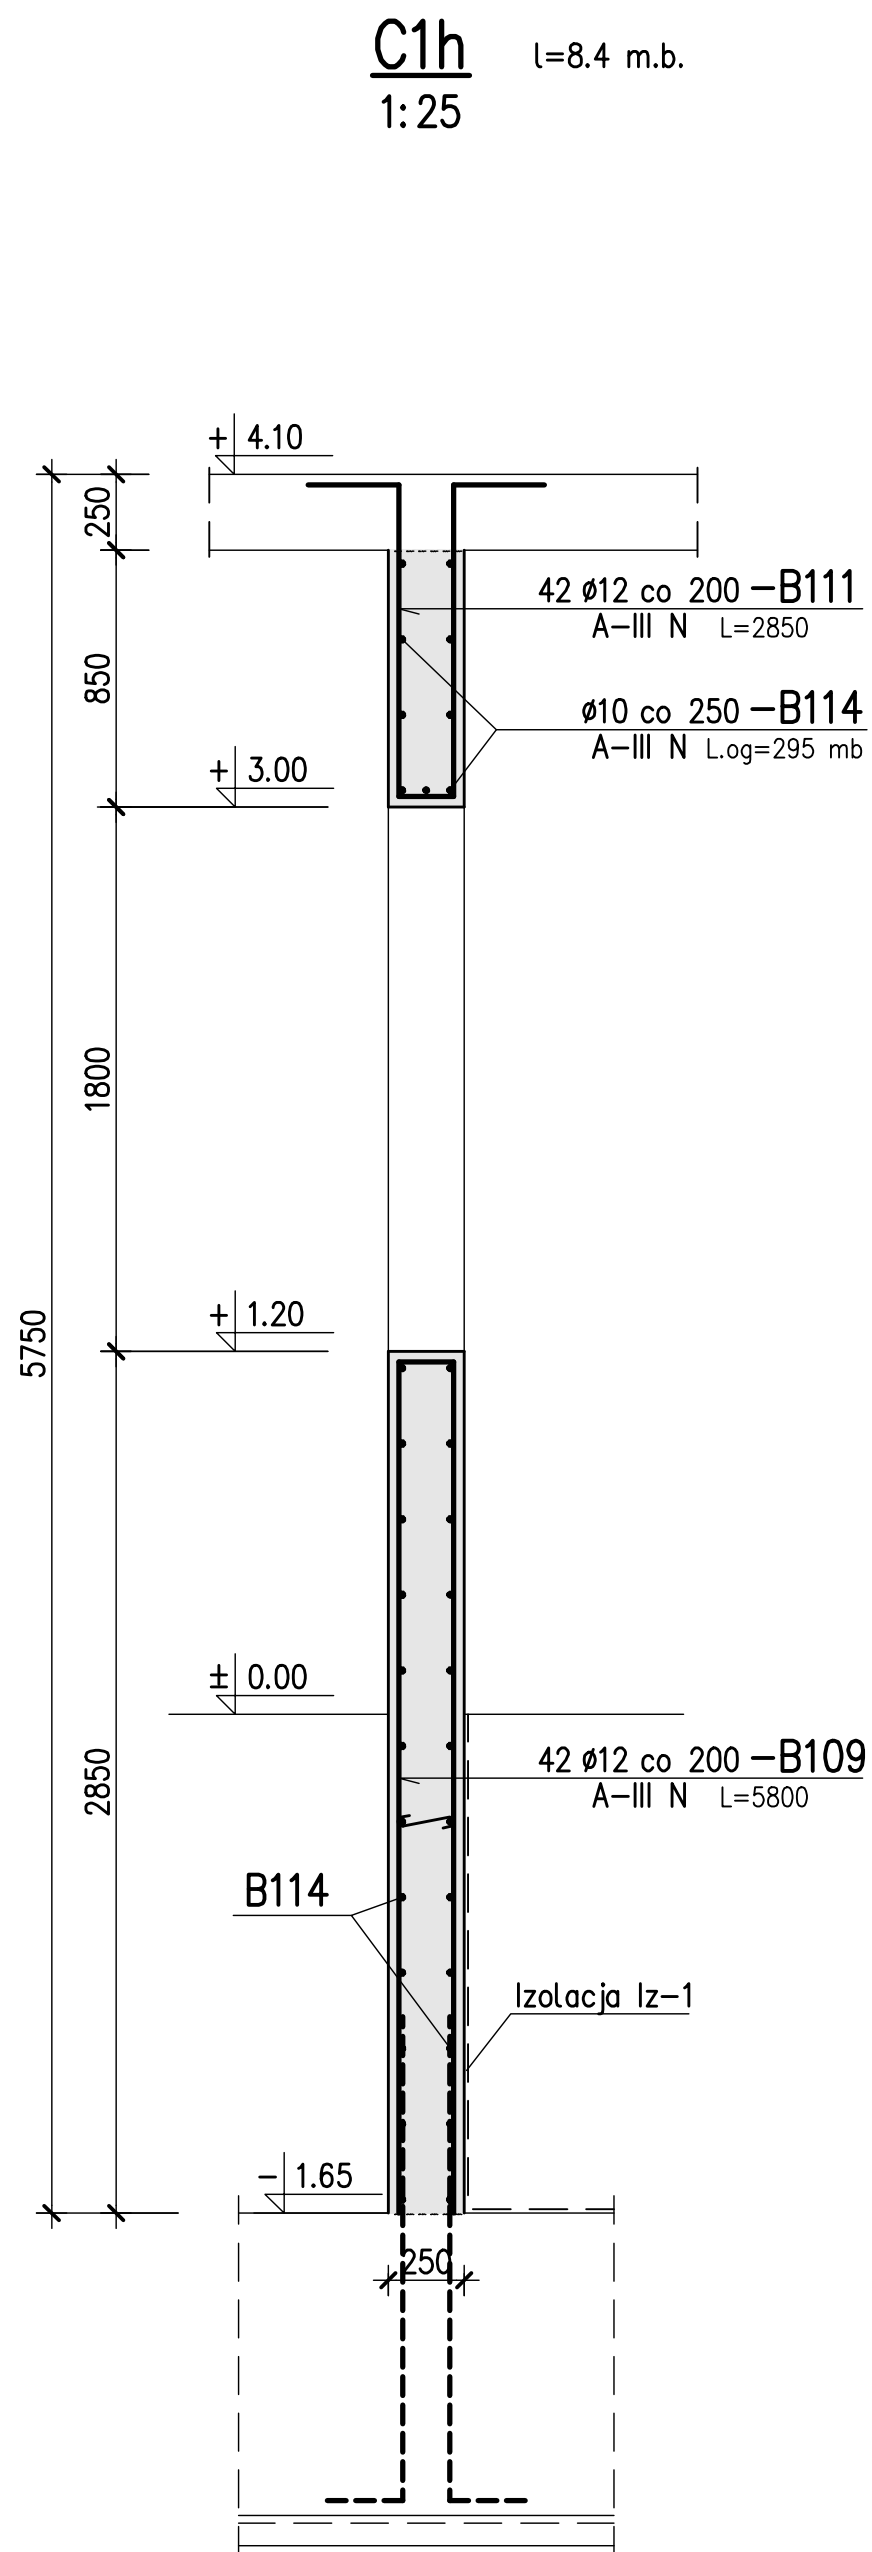
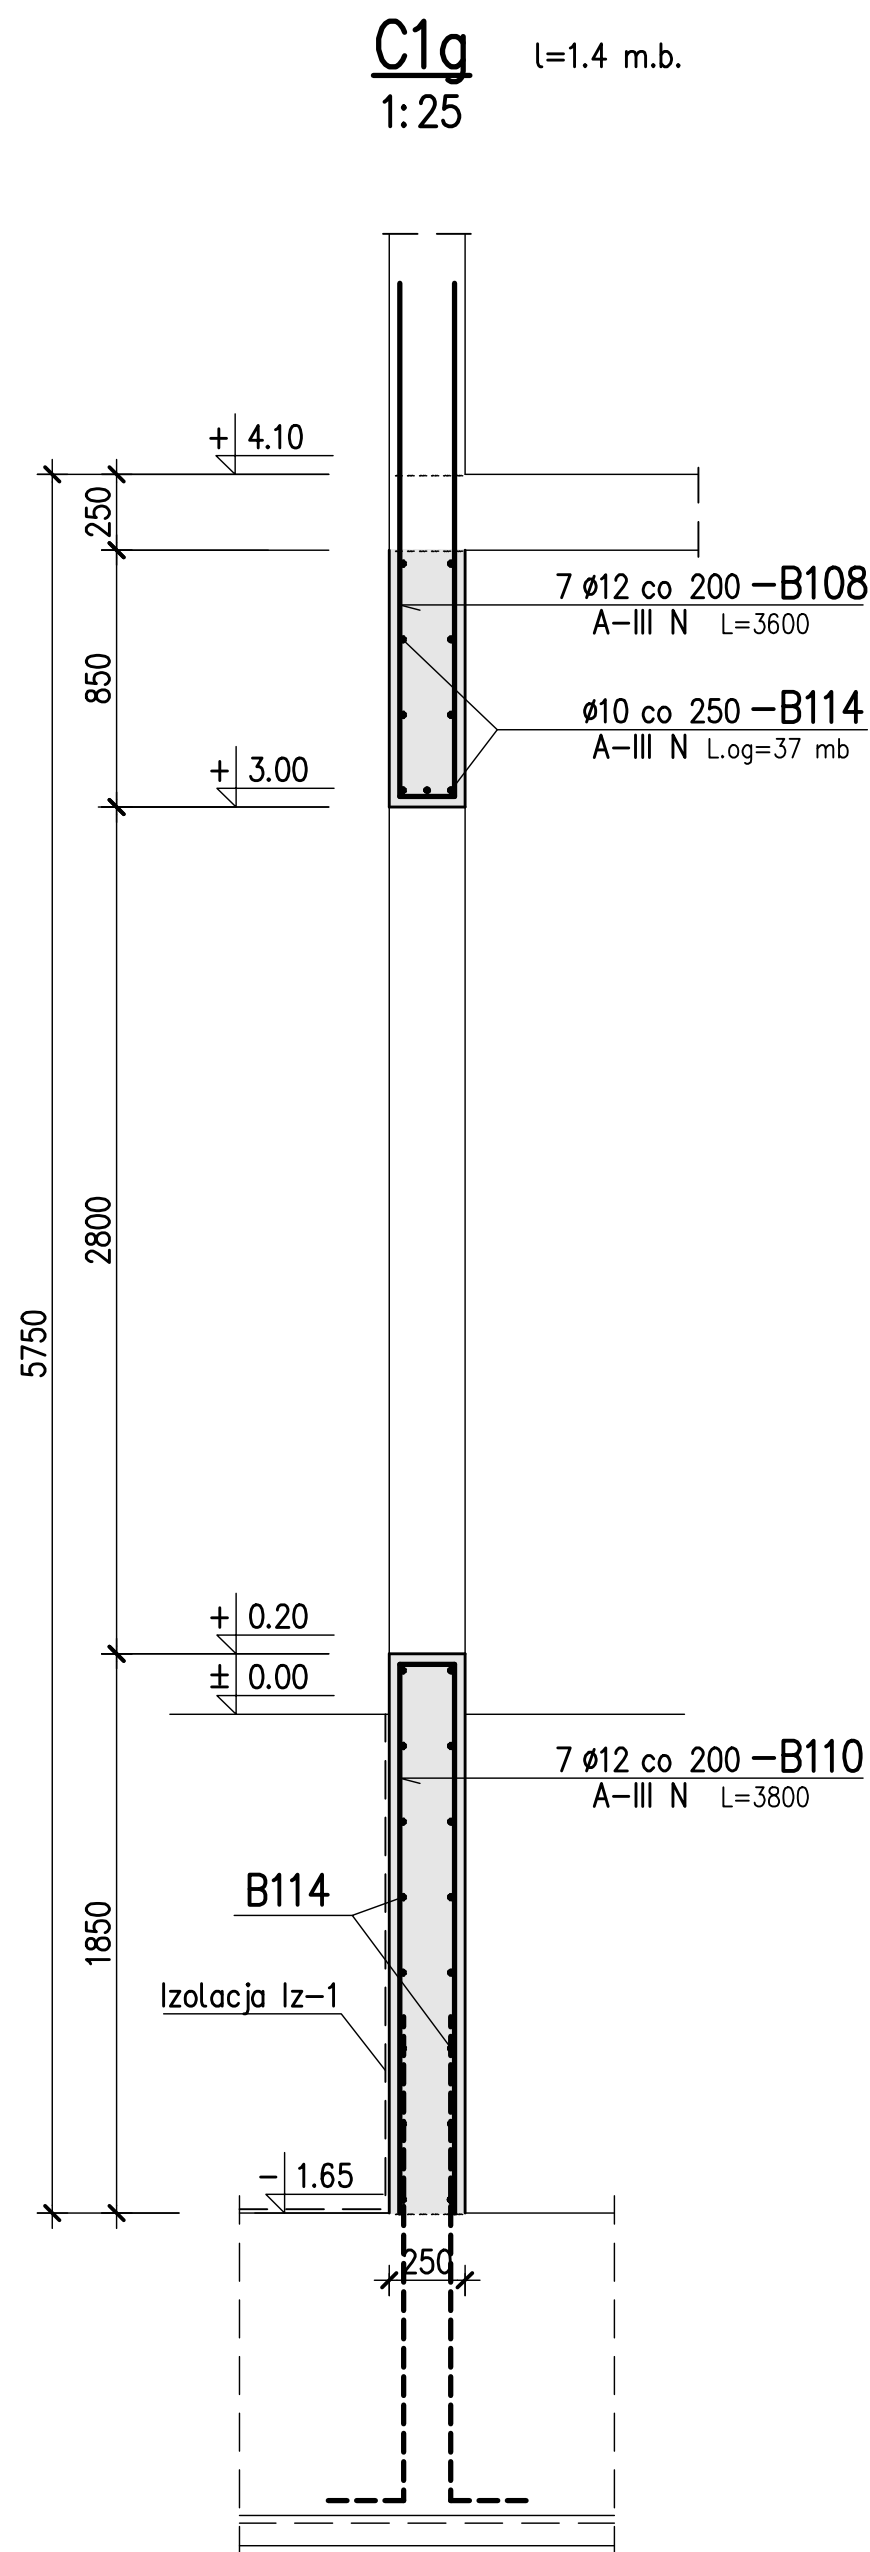


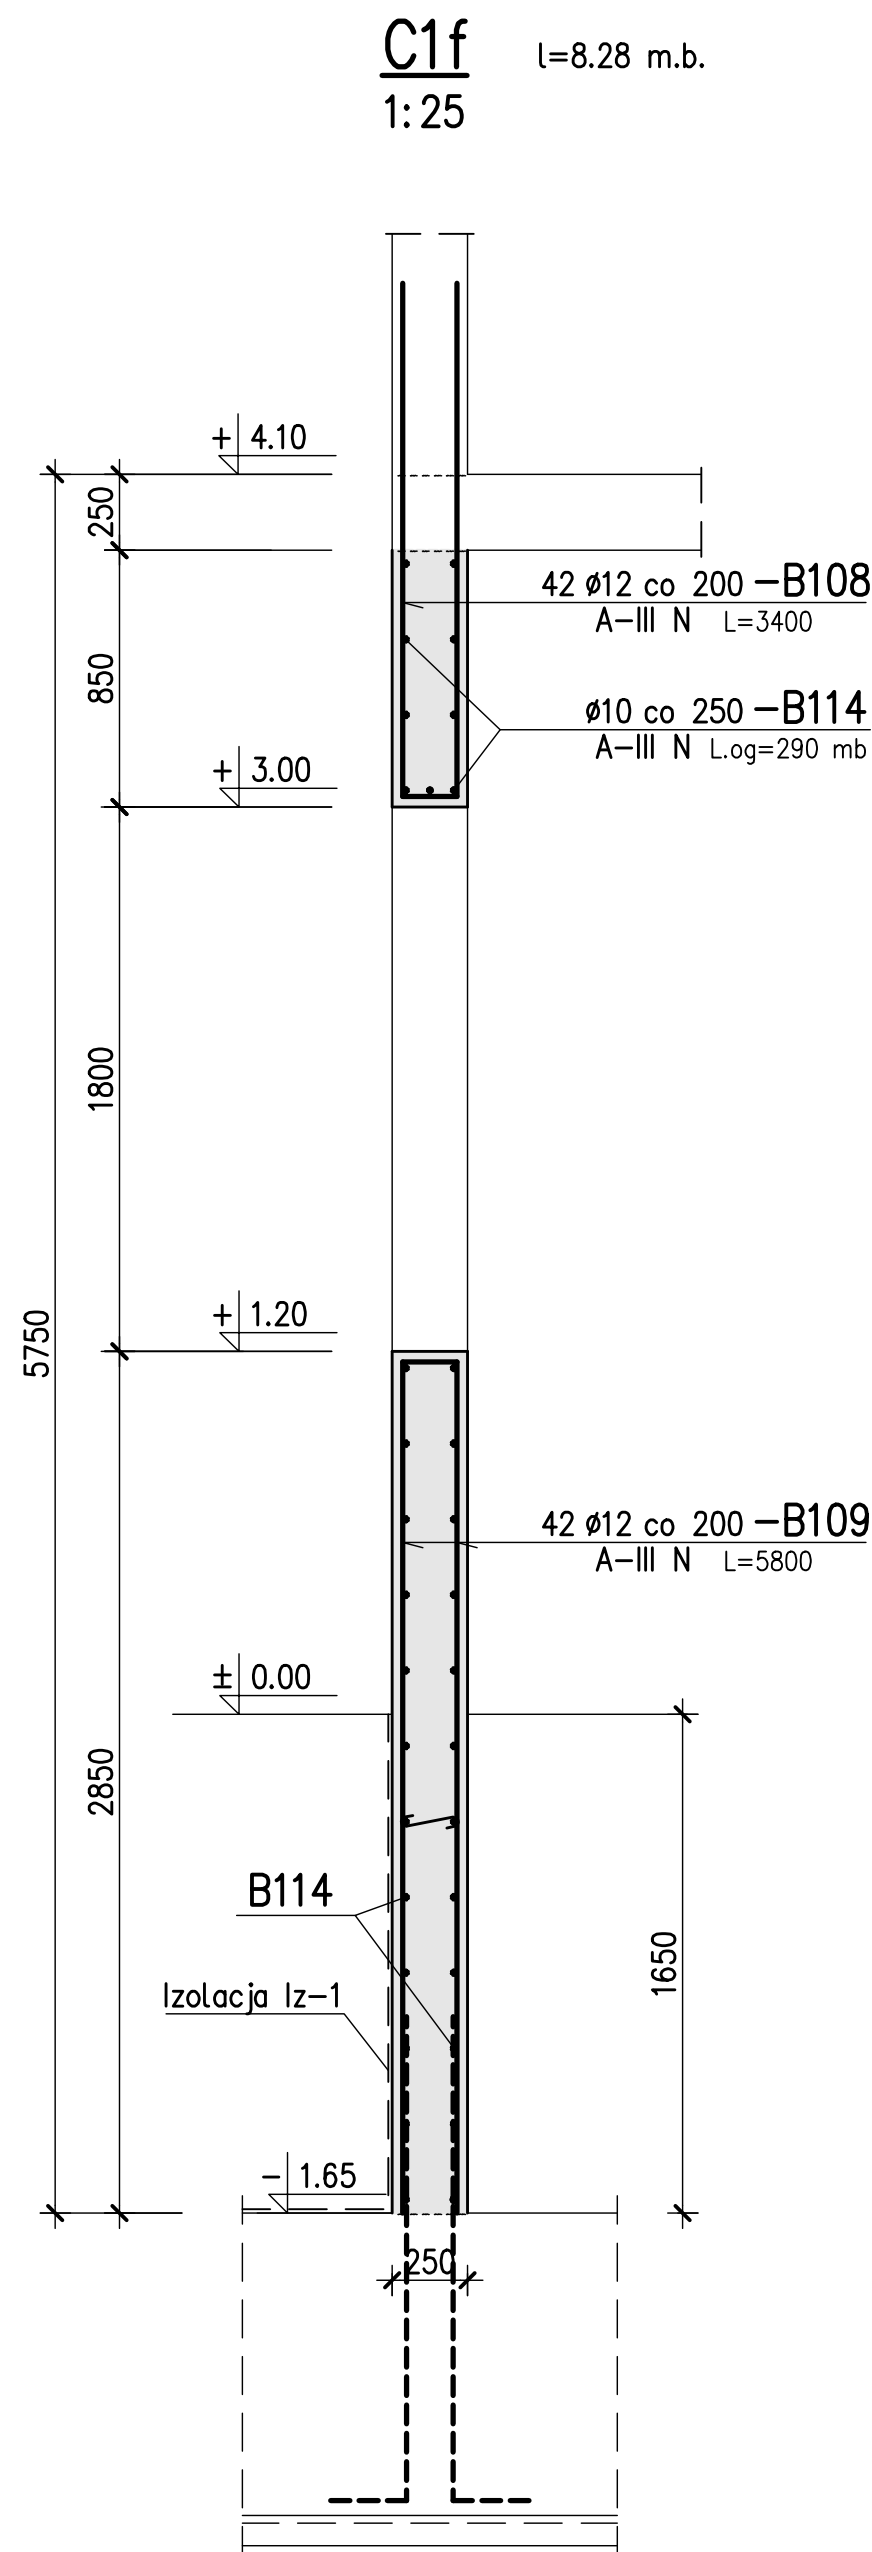


**C0** l=43.60 m.b.  
1:25

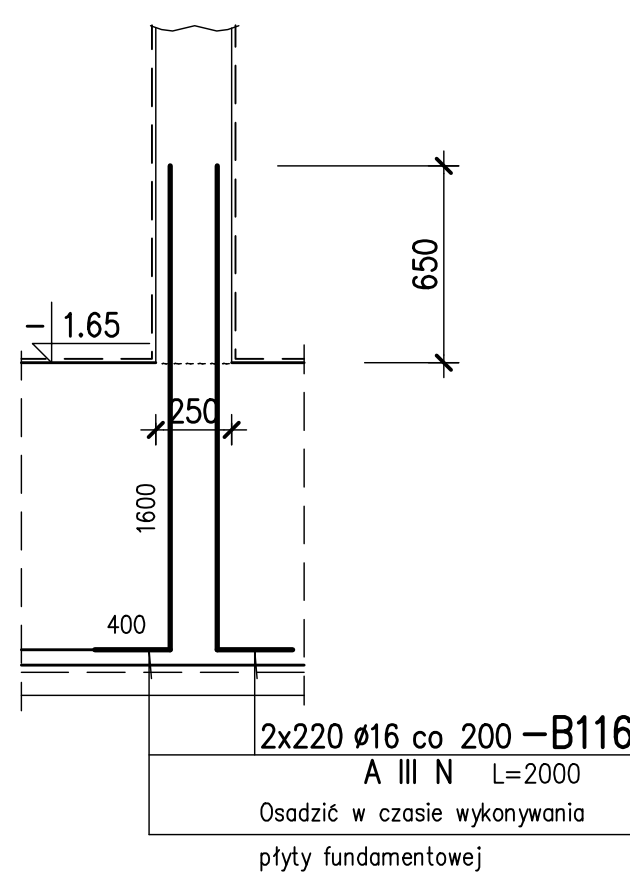



**C0a** l=49.00 m.b.  
1:25

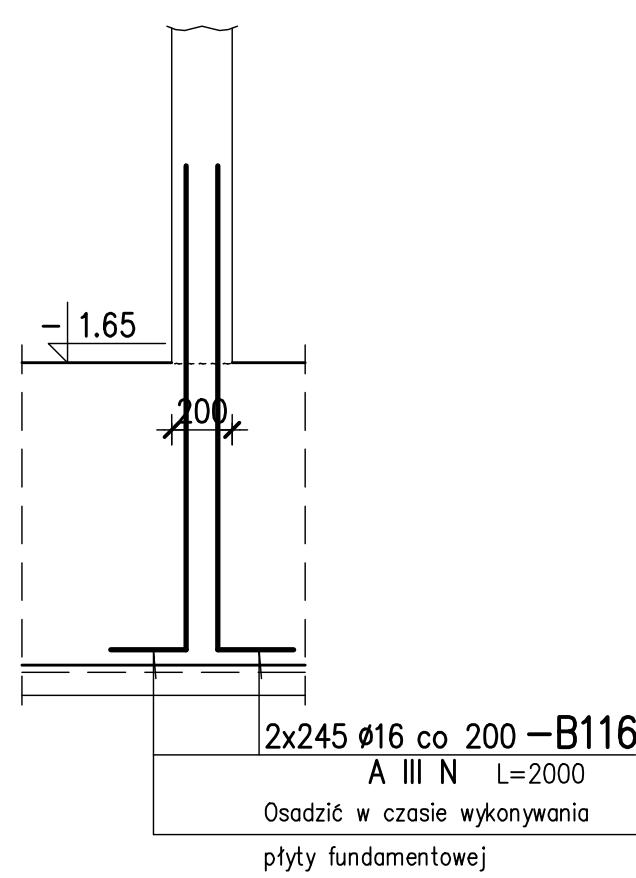

**C0b** l=1.20 m.b.  
1:25

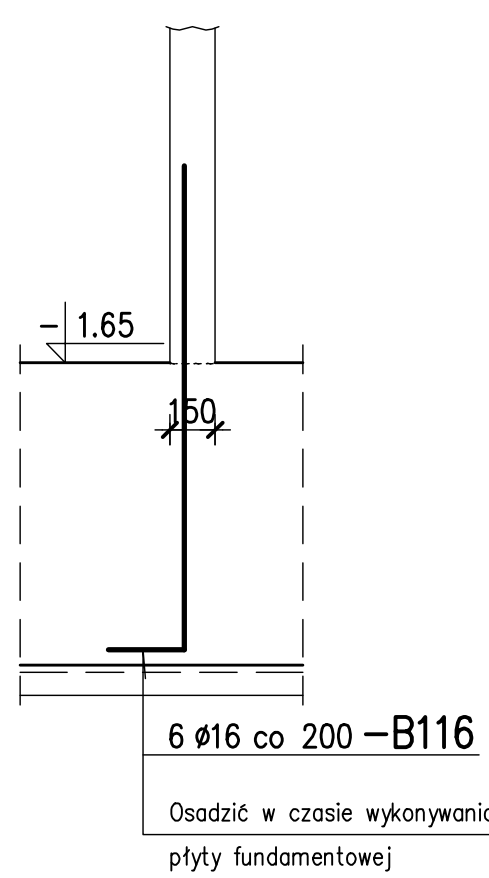

**C0d** l=72.80 m.b.  
1:25

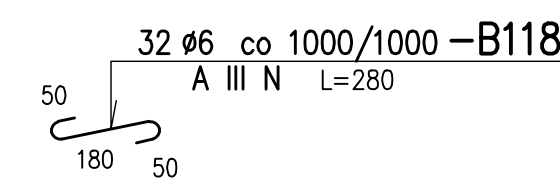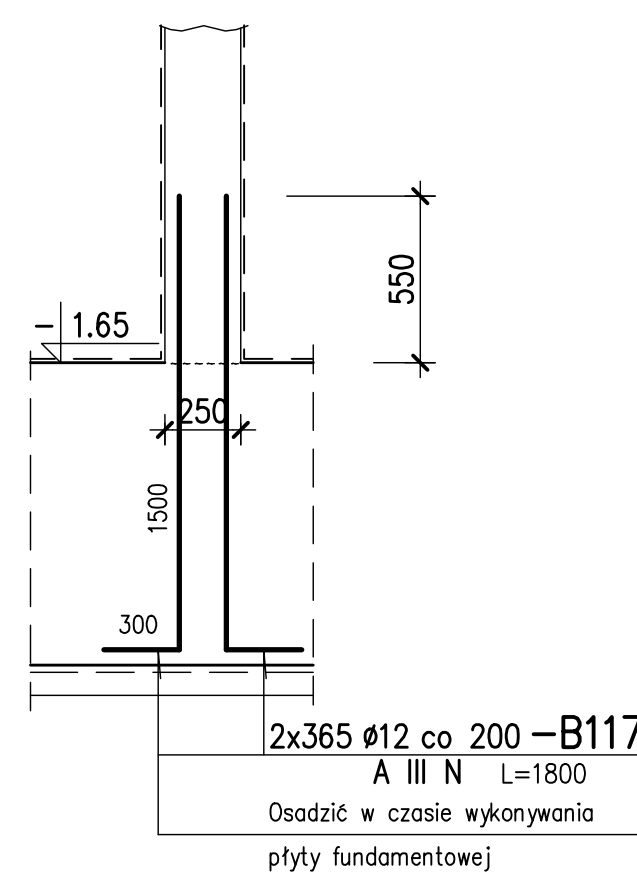

8. Izolacje wg opisu technicznego.  
Iz-1 izolacja pozioma z papy asfaltowej na chudym betonie oraz izolacja pionowa z emulsji bitumicznej na ścianach zewnętrznych

**U W A G I :**

1. Beton C30/37
2. Stal zbrojeniowa A-IIIN (RB500W) , A-0 (St0S)
3. Otulina prętów zbroj. - 3,5 cm
4. Usytuowanie przekr. na rys nr 1-B-111 i 1-B-201
5. Wykaz stali zbrojeniowej Nr 1 ÷ 3
6. Pręty zbrojenia głównego, których podano długość ogólną łączyć na zakład l=50 cm. W jednym przekroju łączyć maksymalnie co drugi pręt.
7. Wytyczne wykonania uziemienia wg projektu elektrycznego

±0.00 = 98.00 m n.p.m.

| Rev.                                                                                            | Data                   | Opis zmian   | Podpis Proj. | Podpis Spr.             |
|-------------------------------------------------------------------------------------------------|------------------------|--------------|--------------|-------------------------|
| <b>PROCHEM Spółka Akcyjna</b><br>Rok założenia firmy 1947<br>ul.Powązkowska 44c 01-797 Warszawa |                        |              |              |                         |
| Inwestycja Budowa TWR Poznań<br>wraz z infrastrukturą techniczną - administracyjną              |                        |              |              |                         |
| Adres Port lotniczy - Poznań Ławica                                                             |                        |              |              |                         |
| Obiekt Budynek Wieży Kontroli Ruchu Lotniczego - Obiekt nr 1<br>ŚCIANY                          |                        |              |              |                         |
| Przedmiot Przekroje C1f ÷ C1j, C3, C0, C0a, C0b                                                 |                        |              |              |                         |
| Opracował                                                                                       | inż. Z.Rybarczyk       | nd.          | Specjalność  | Konstrukcja             |
| Projektant                                                                                      | inż. P.Lewicki         | Wa 170/00    | Nr projektu  | Faza PW                 |
|                                                                                                 |                        |              | 110013       | Zespół Z-2              |
| Oł. projektant                                                                                  | inż. P.Lewicki         | Wa 170/00    | Nr rysunku   | 1-B-305                 |
| Sprawdzający                                                                                    | inż. K.Widmajer        | St 254/79    |              | 0                       |
| Funkcja                                                                                         | Tytuł, imię i nazwisko | Nr uprawnień | Podpis       | Data 03.2012 Skala 1:25 |