


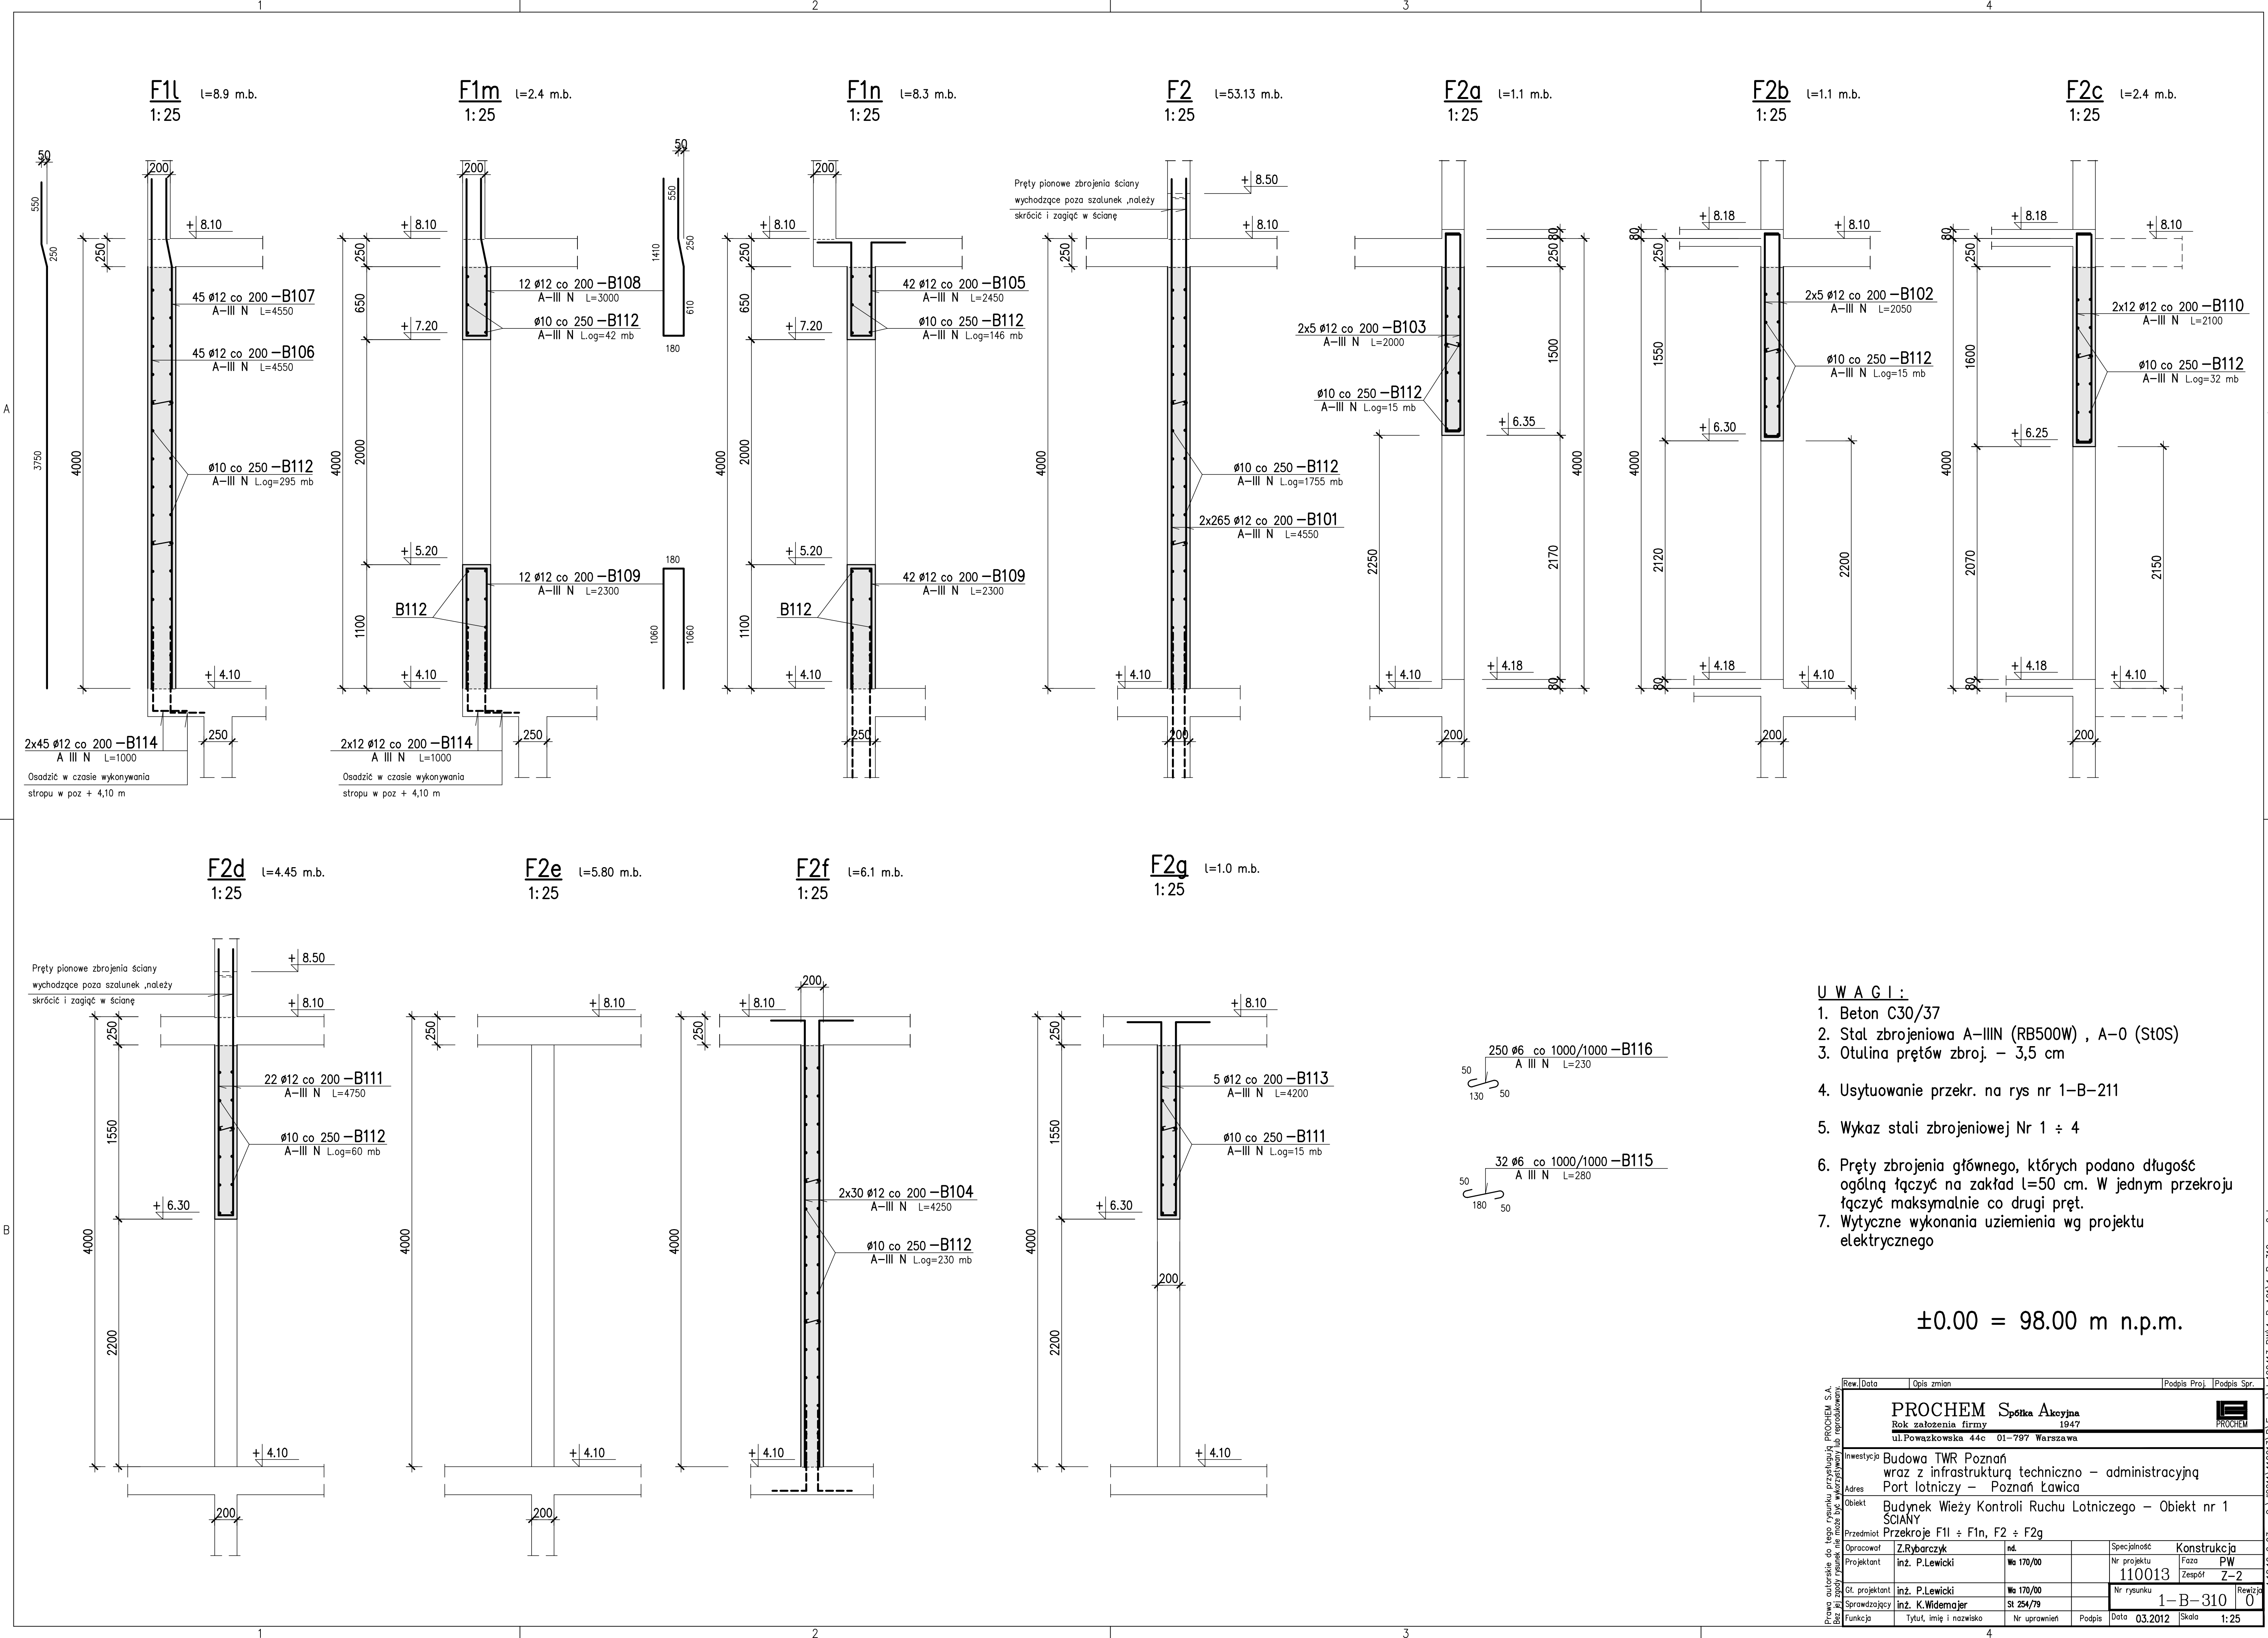

- U W A G I :**
1. Beton C30/37
 2. Stal zbrojeniowa A-IIIN (RB500W) , A-0 (St0S)
 3. Otulina prętów zbroj. – 3,5 cm
 4. Usytuowanie przekr. na rys nr 1–B–211
 5. Wykaz stali zbrojeniowej Nr 1 ÷ 4
 6. Pręty zbrojenia głównego, których podano długość ogólną łączyć na zakład l=50 cm. W jednym przekroju łączyć maksymalnie co drugi pręt.
 7. Wytyczne wykonania uziemienia wg projektu elektrycznego

±0.00 = 98.00 m n.p.m.

SA

Prawa autorskie do tego rysunku przysługują PROCHEM S.A. Bez ich zgody nie może być wykorzystywany lub reprodukcjonowany

Rev./Data	Opis zmian		Podpis Proj.	Podpis Spr.
PROCHEM Spółka Akcyjna Rok założenia firmy 1947 ul. Powązkowska 44c 01-797 Warszawa				
Inwestycja	Budowa TWR Poznań wraz z infrastrukturą techniczną – administracyjną			
Adres	Port lotniczy – Poznań Ławica			
Obiekt	Budynek Wieży Kontroli Ruchu Lotniczego – Obiekt nr 1 ŚCIANY			
Przedmiot	Przekroje F1l ÷ F1n, F2 ÷ F2g			
Opracował	Z.Rybarczyk	nd.	Specjalność	Konstrukcja
Projektant	inż. P.Lewicki	Wa 170/00	Nr projektu	Faza PW
			110013	Zespół Z-2
Oł. projektant	inż. P.Lewicki	Wa 170/00	Nr rysunku	Revisja
			1-B-310	0
Sprawdzający	inż. K.Widmajer	St 254/79		
Funkcja	Tytuł, imię i nazwisko	Nr uprawnień	Podpis	Data 03.2012 Skala 1:25

Proszę autorskie do tego rysunku przystępować PROCHEM S.A.
Bez zgody rysunek nie może być wykorzystany lub reprodukcji