




Bieg Sch-1.2 szt.1

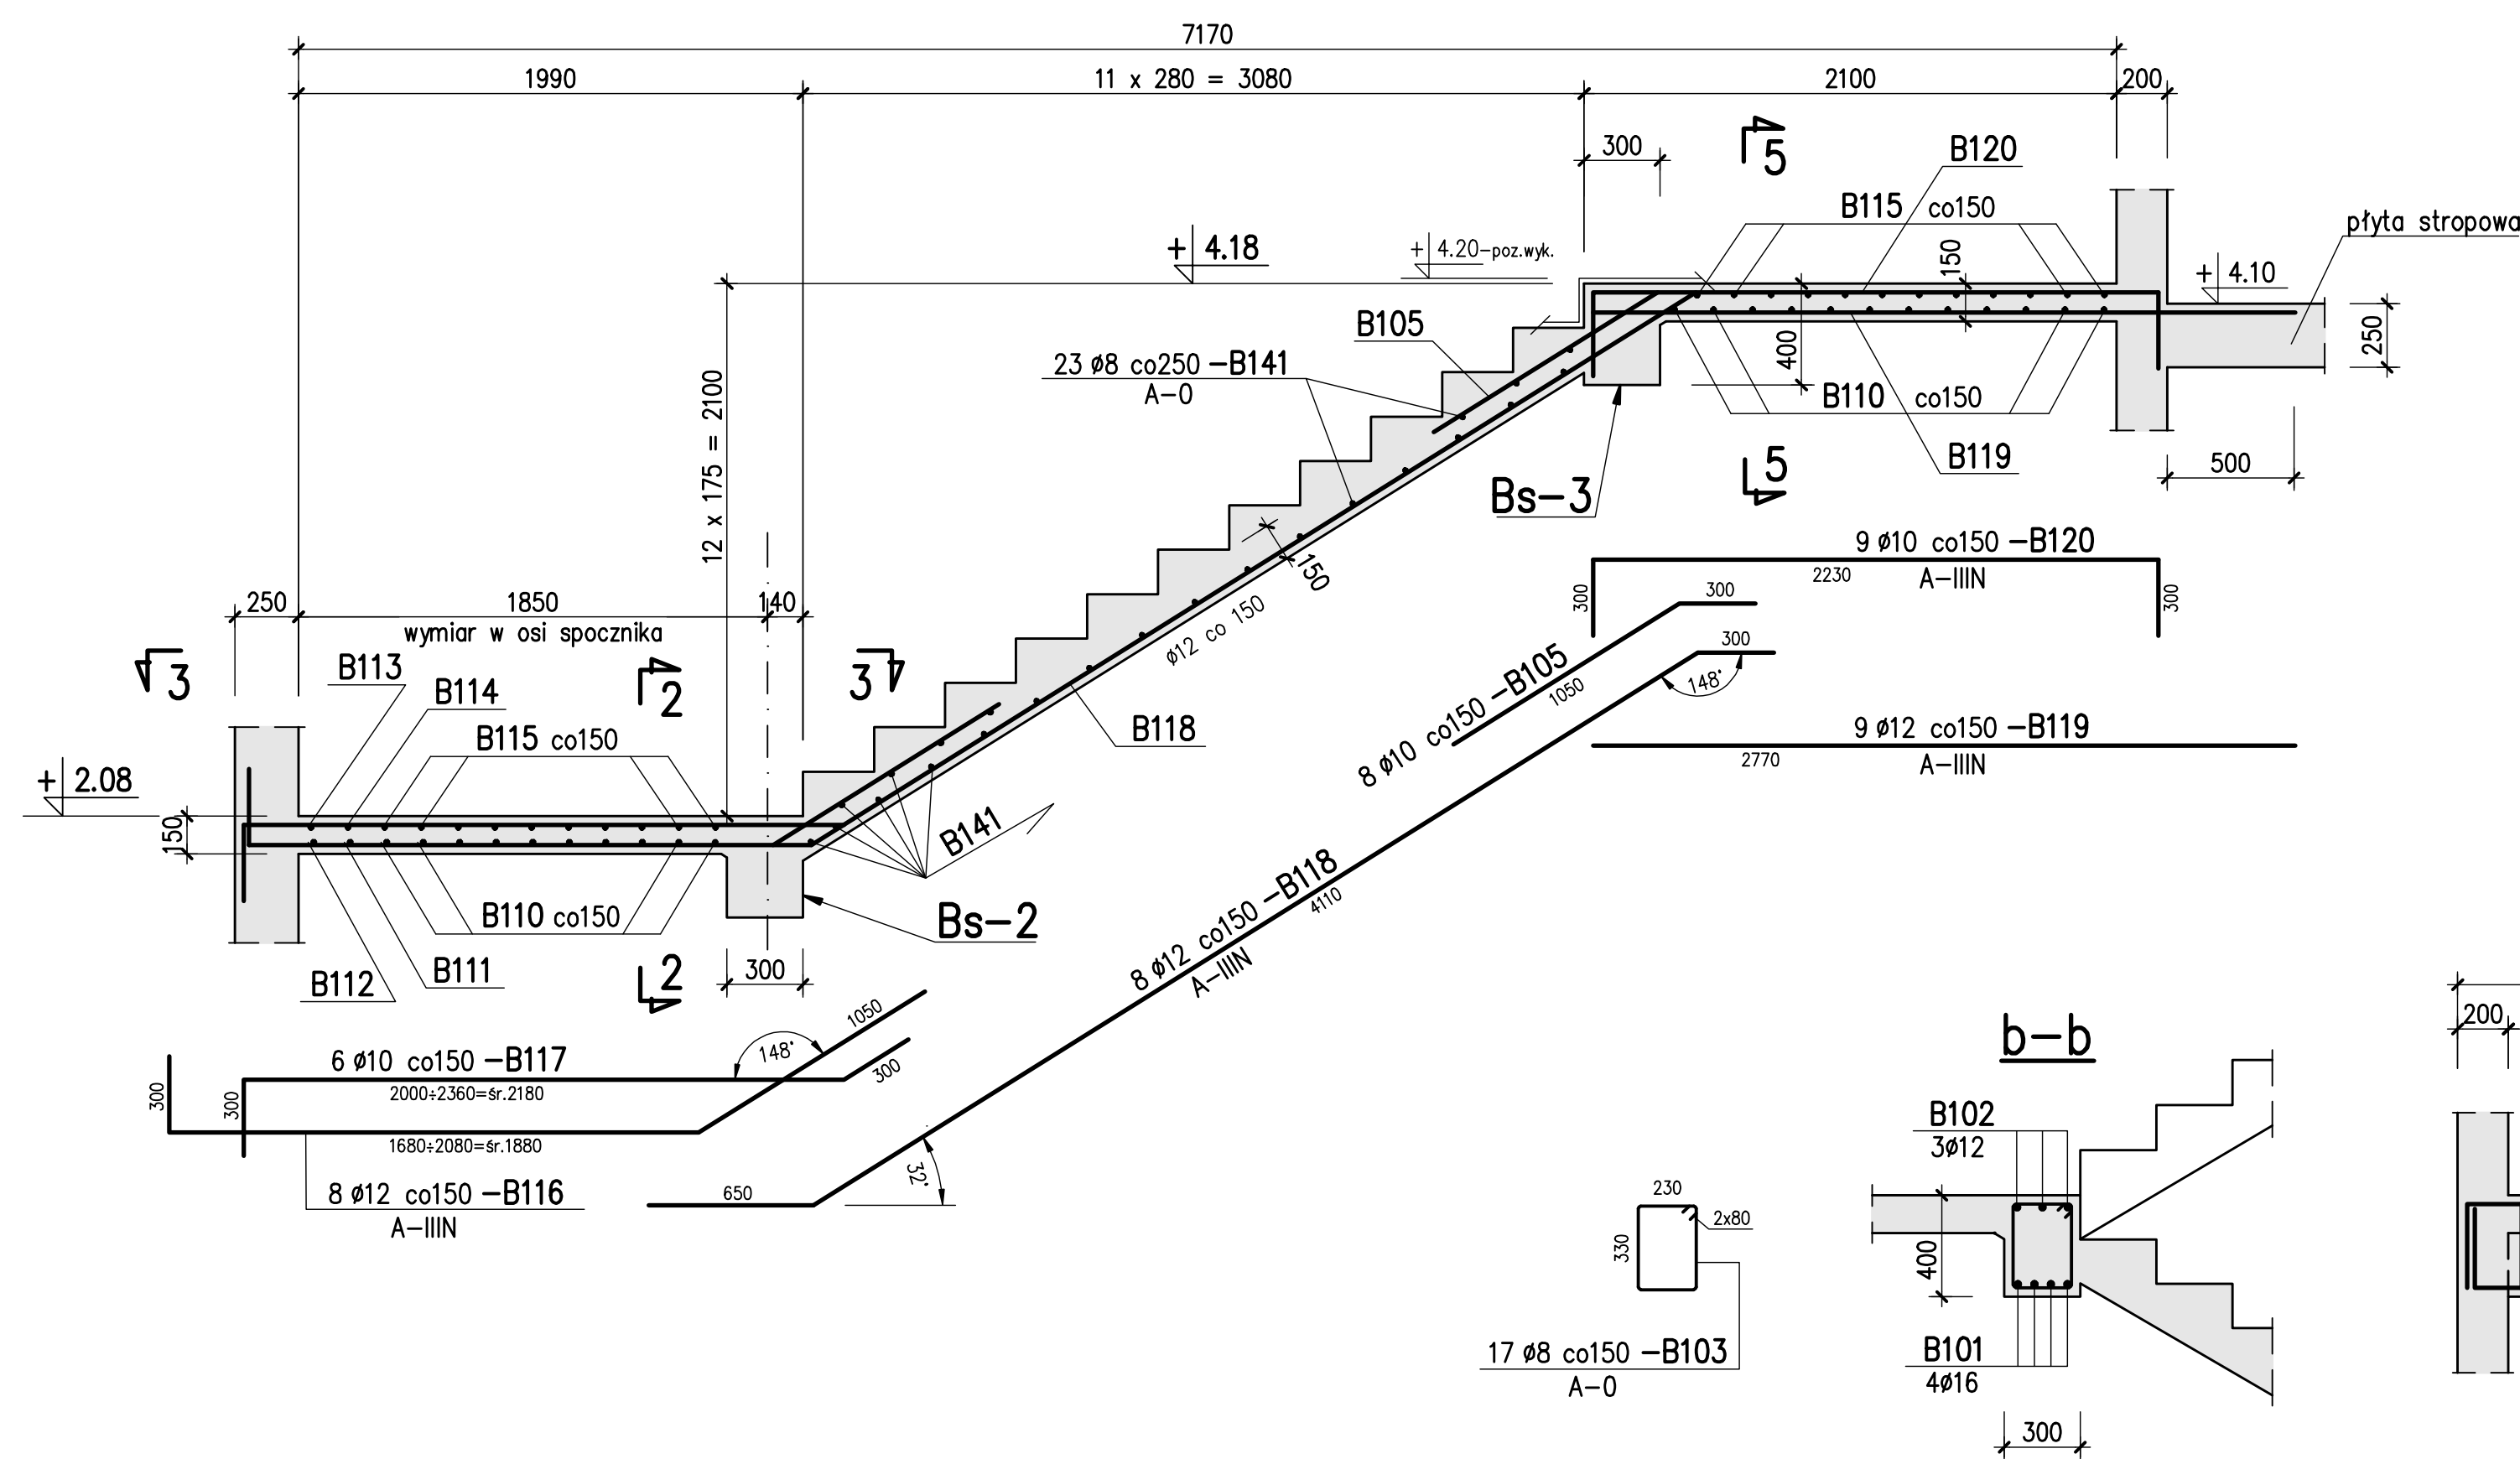


5-5

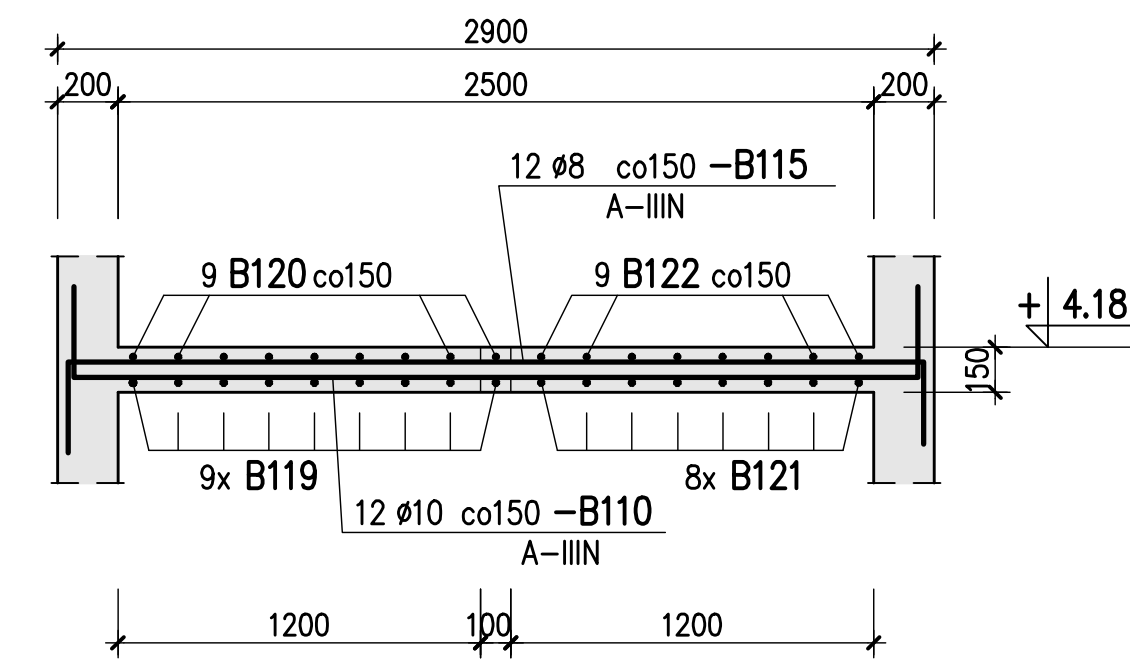


Belka Bs-2 szt.1

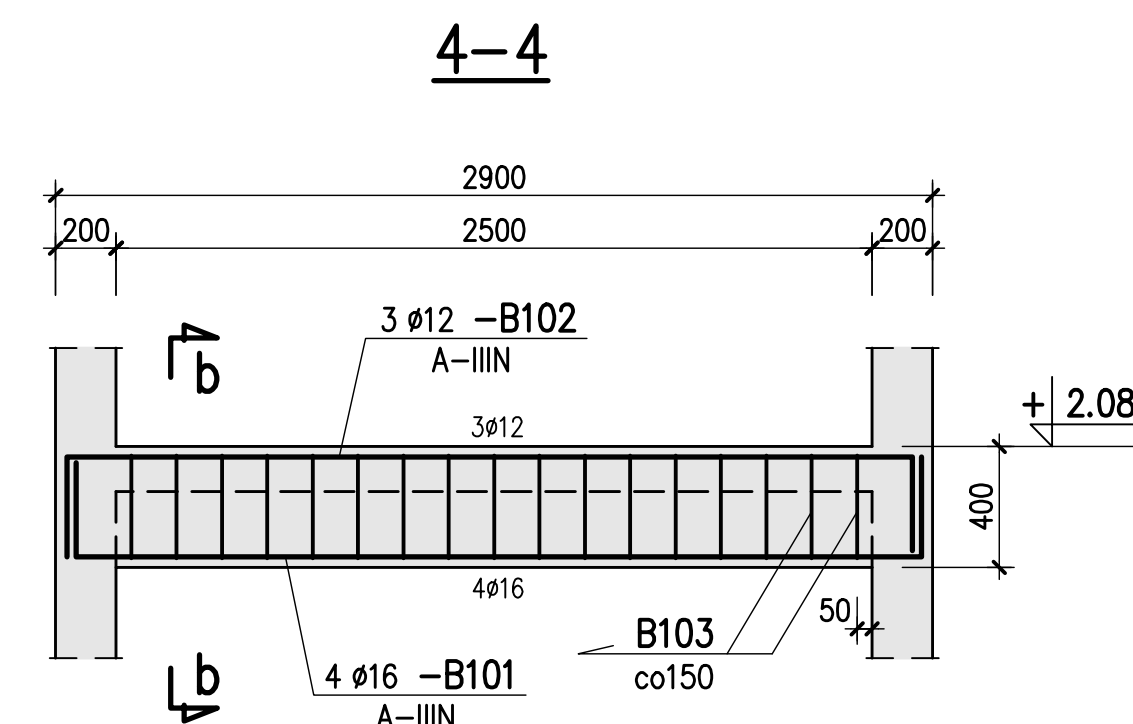


2-2

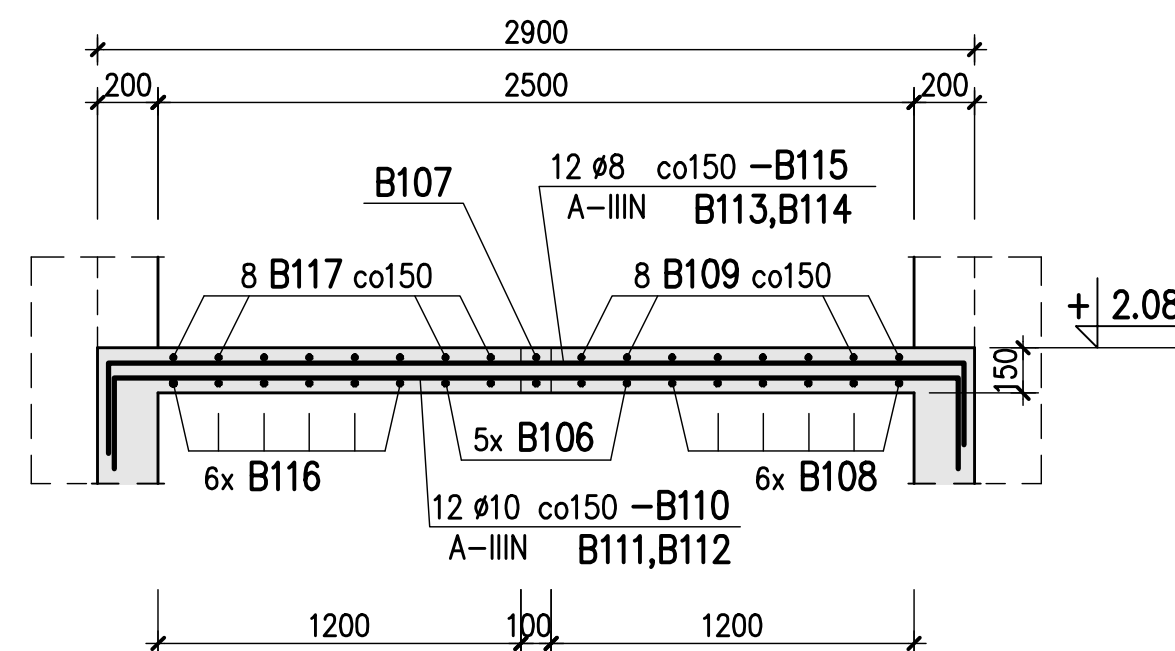


Belka Bs-1 szt.1
(Bs-1a szt.1)

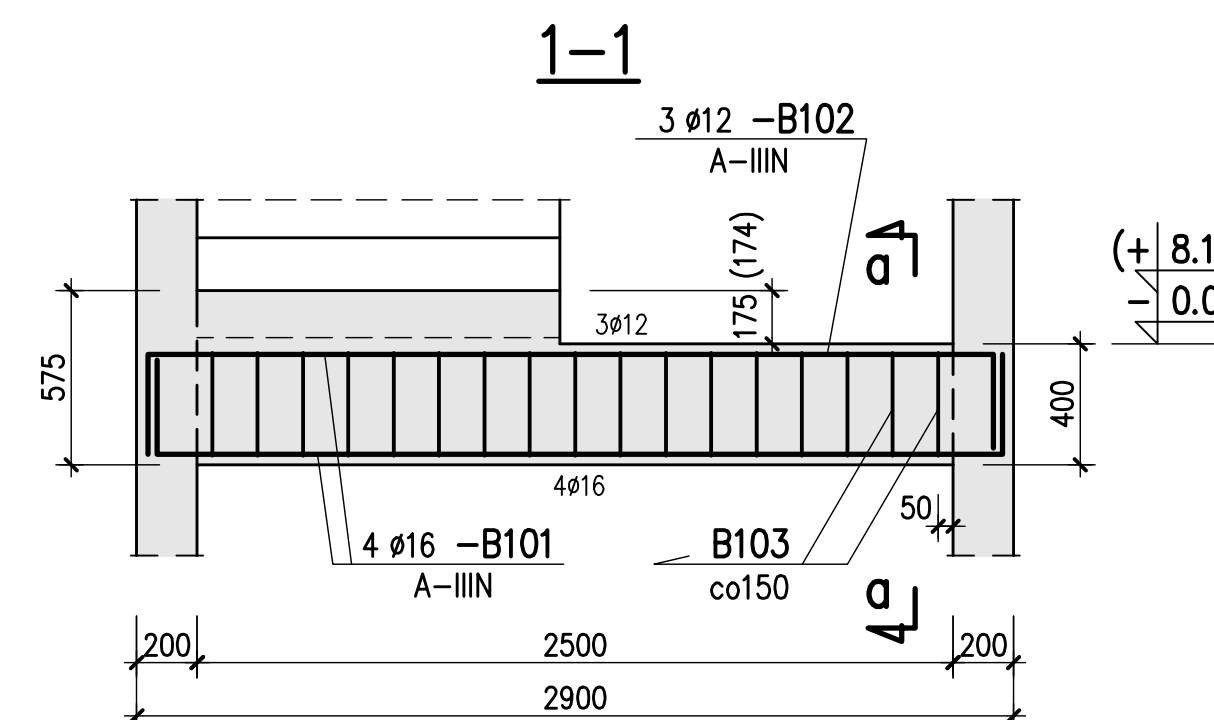

Bieg Sch-1.1 szt.1

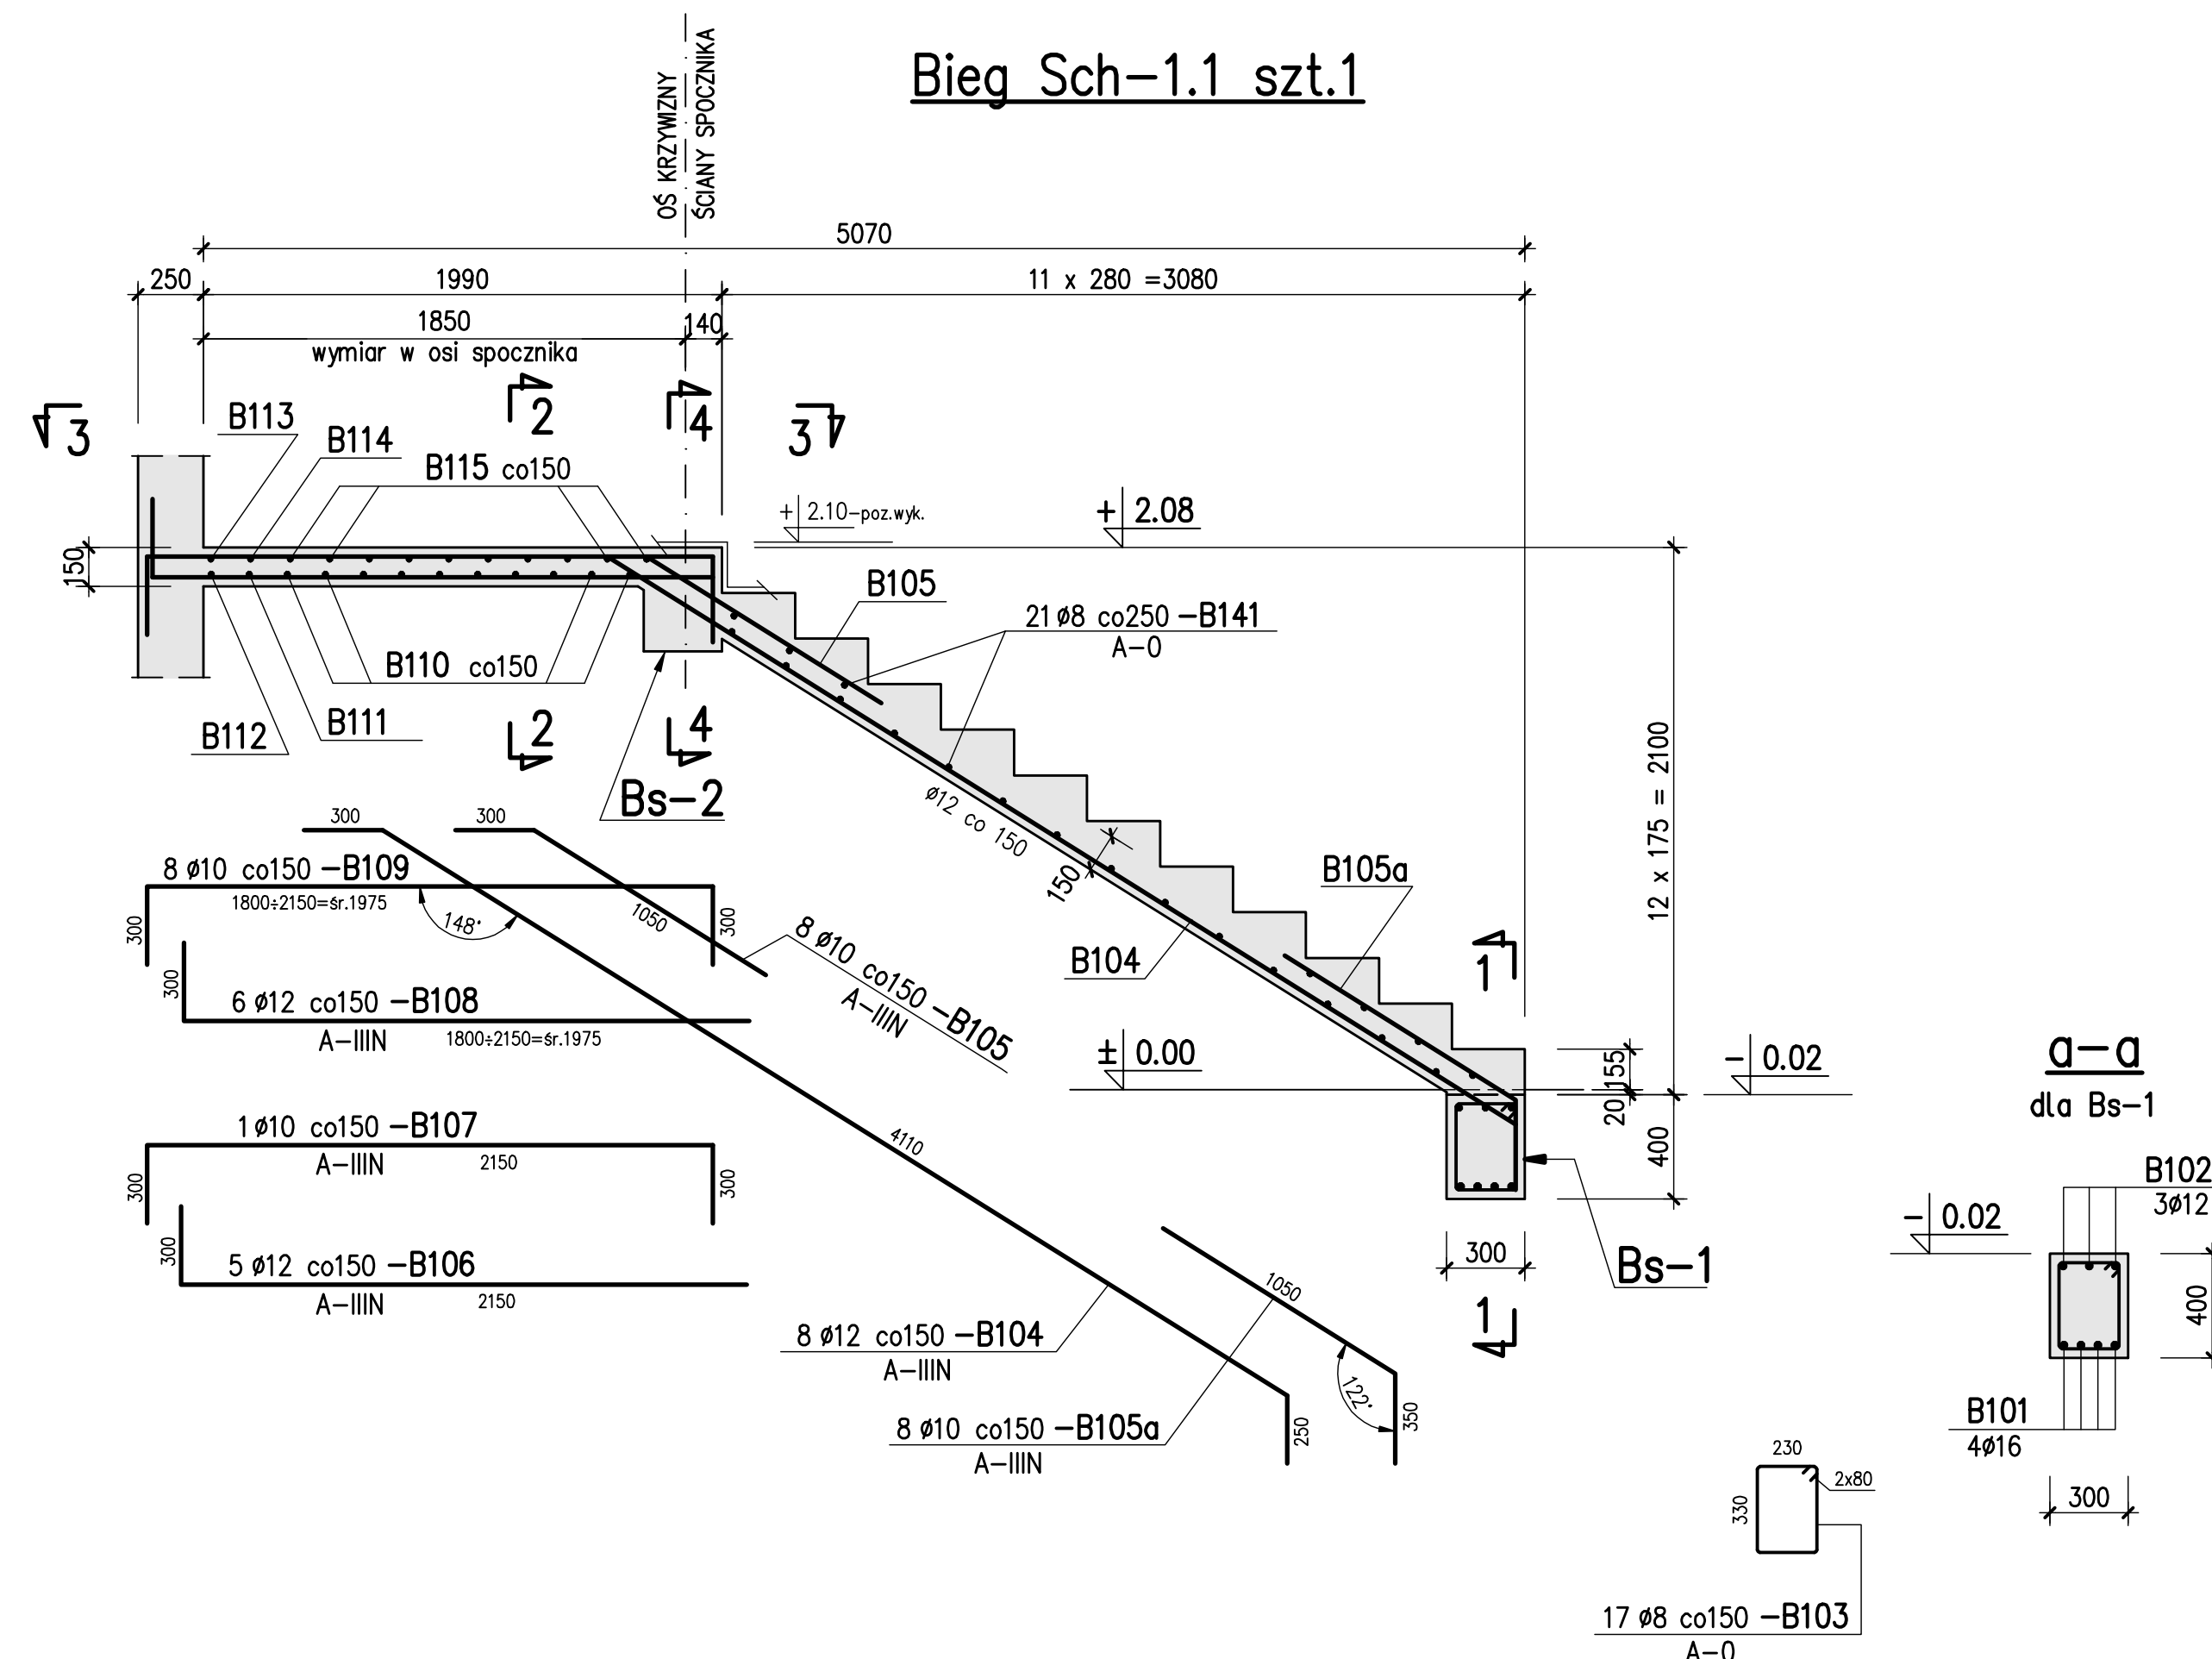

3-3

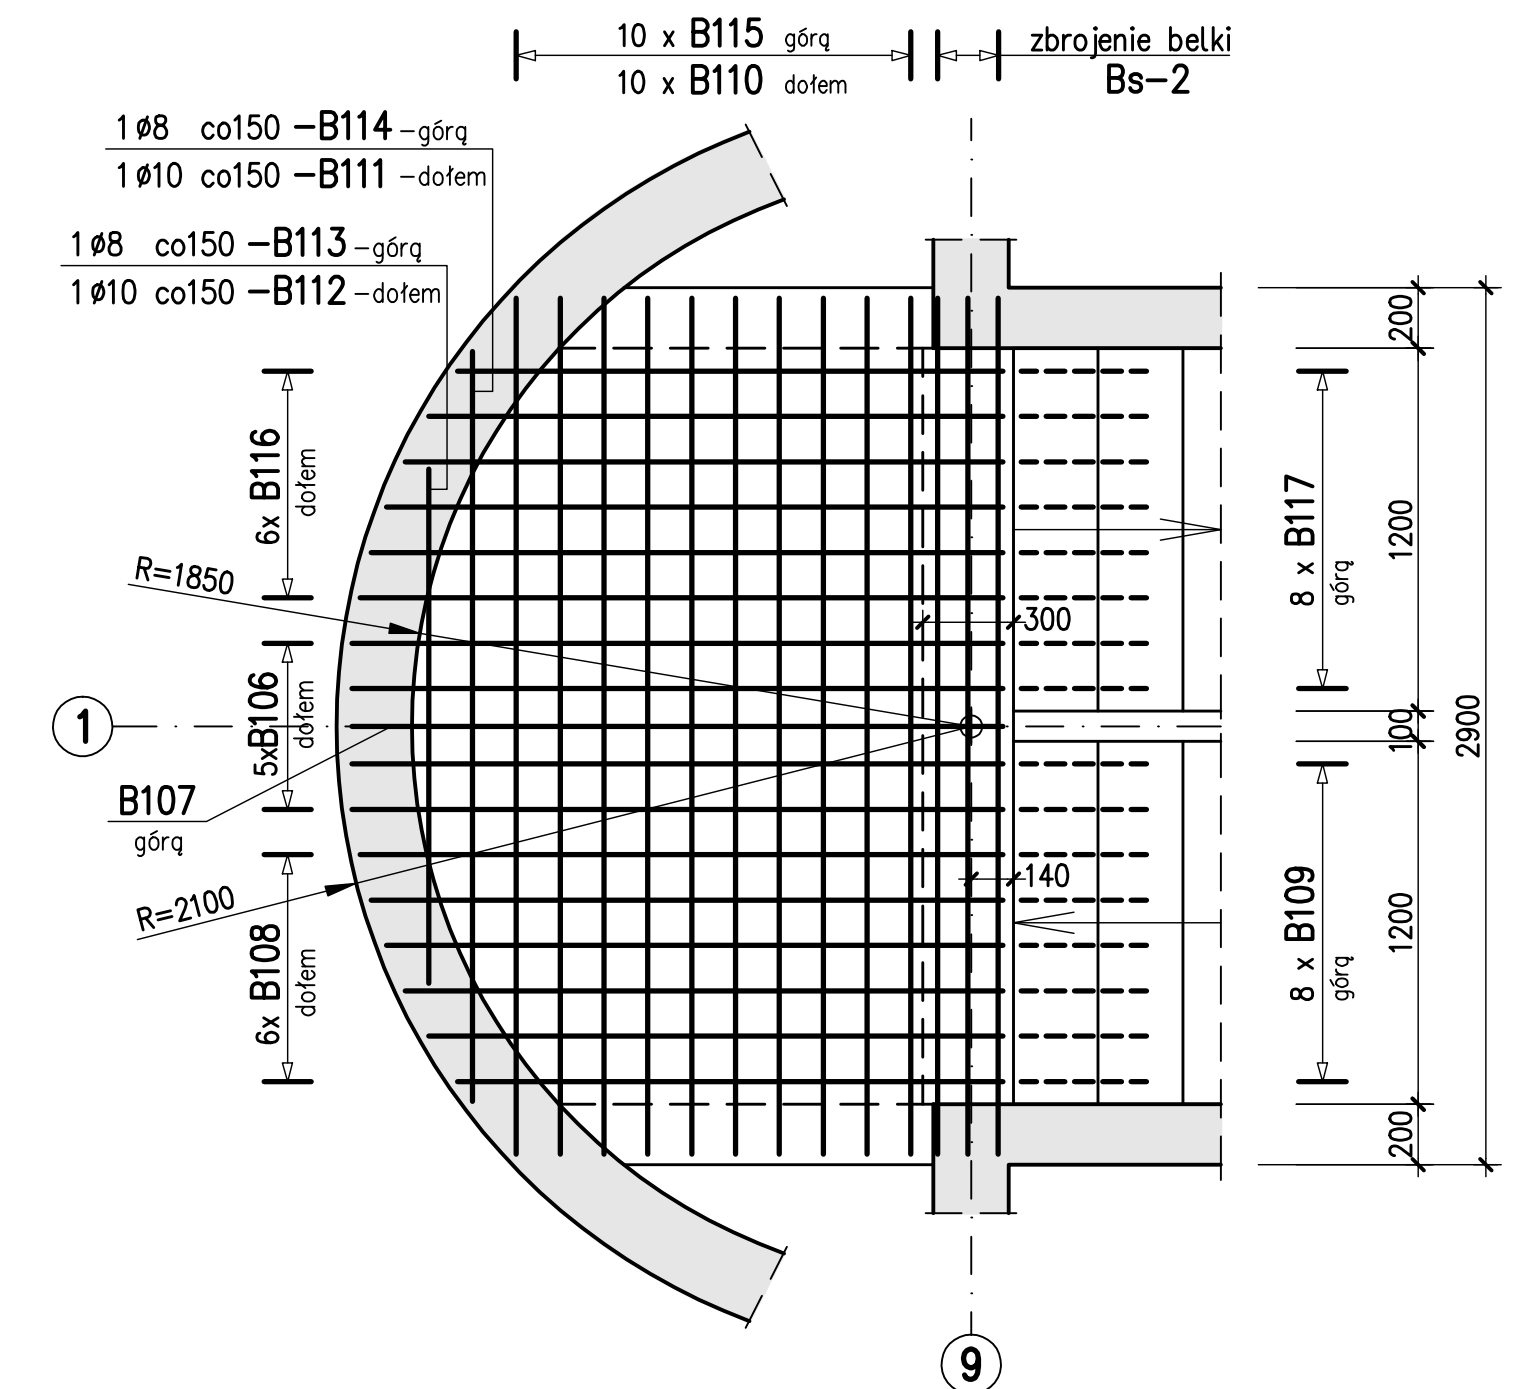

U W A G I :

1. Beton C30/37, Cuchy beton C8/10
2. Stal zbrojeniowa A-IIIIN (RB500W) , A-0 (St0S)
3. Otulina prętów zbroj. – 3,5 cm
4. Usytuowanie na rys. nr 1-B-201
5. Belka Bs-3 w/g rys. nr 1-B-402
6. Wykaz stali zbrojeniowej Nr 1 ÷ 3

$$\pm 0.00 = 98.00 \text{ m n.p.m.}$$

Prawa autorskie do tego projektu przysługują autorowi. Bez jego zgody nikt nie może być wykorzystany lub reprodukcję.	[Rev.] Data		[Opis] zmiana		[Podpis] Proj.		[Podpis] Spr.		
	PROCHEM Spółka Akcyjna Rok założenia firmy 1947 ul. Powązkowska 44c 01-797 Warszawa								
	Inwestycja Budowa TWR Poznań wraz z infrastrukturą techniczną – administracyjną Port lotniczy – Poznań Ławica								
	Adres								
	Obiekt Budynek Wieży Kontroli Ruchu Lotniczego – Obiekt nr 1 Klatka schodowa K-1 Przedmiot Biegi : Sch-1.1 , Sch-1.2								
Opisocena		W. Widemajer		nd.		Specjalność		Konstrukcja	
Projektant		inż. P. Lewicki		Wa 170/00		Nr projektu		Faza PW	
						110013		Zespół Z-2	
Gł. projektant		inż. P. Lewicki		Wa 170/00		Nr rysunku		1-B-401	
Sprawdzący		inż. K. Widemajer		St 254/79				Rewizja 0	
Funkcja		Tytuł, imię i nazwisko		Nr uprawnień		Podpis		Data 03.2012 Skala 1:25	