

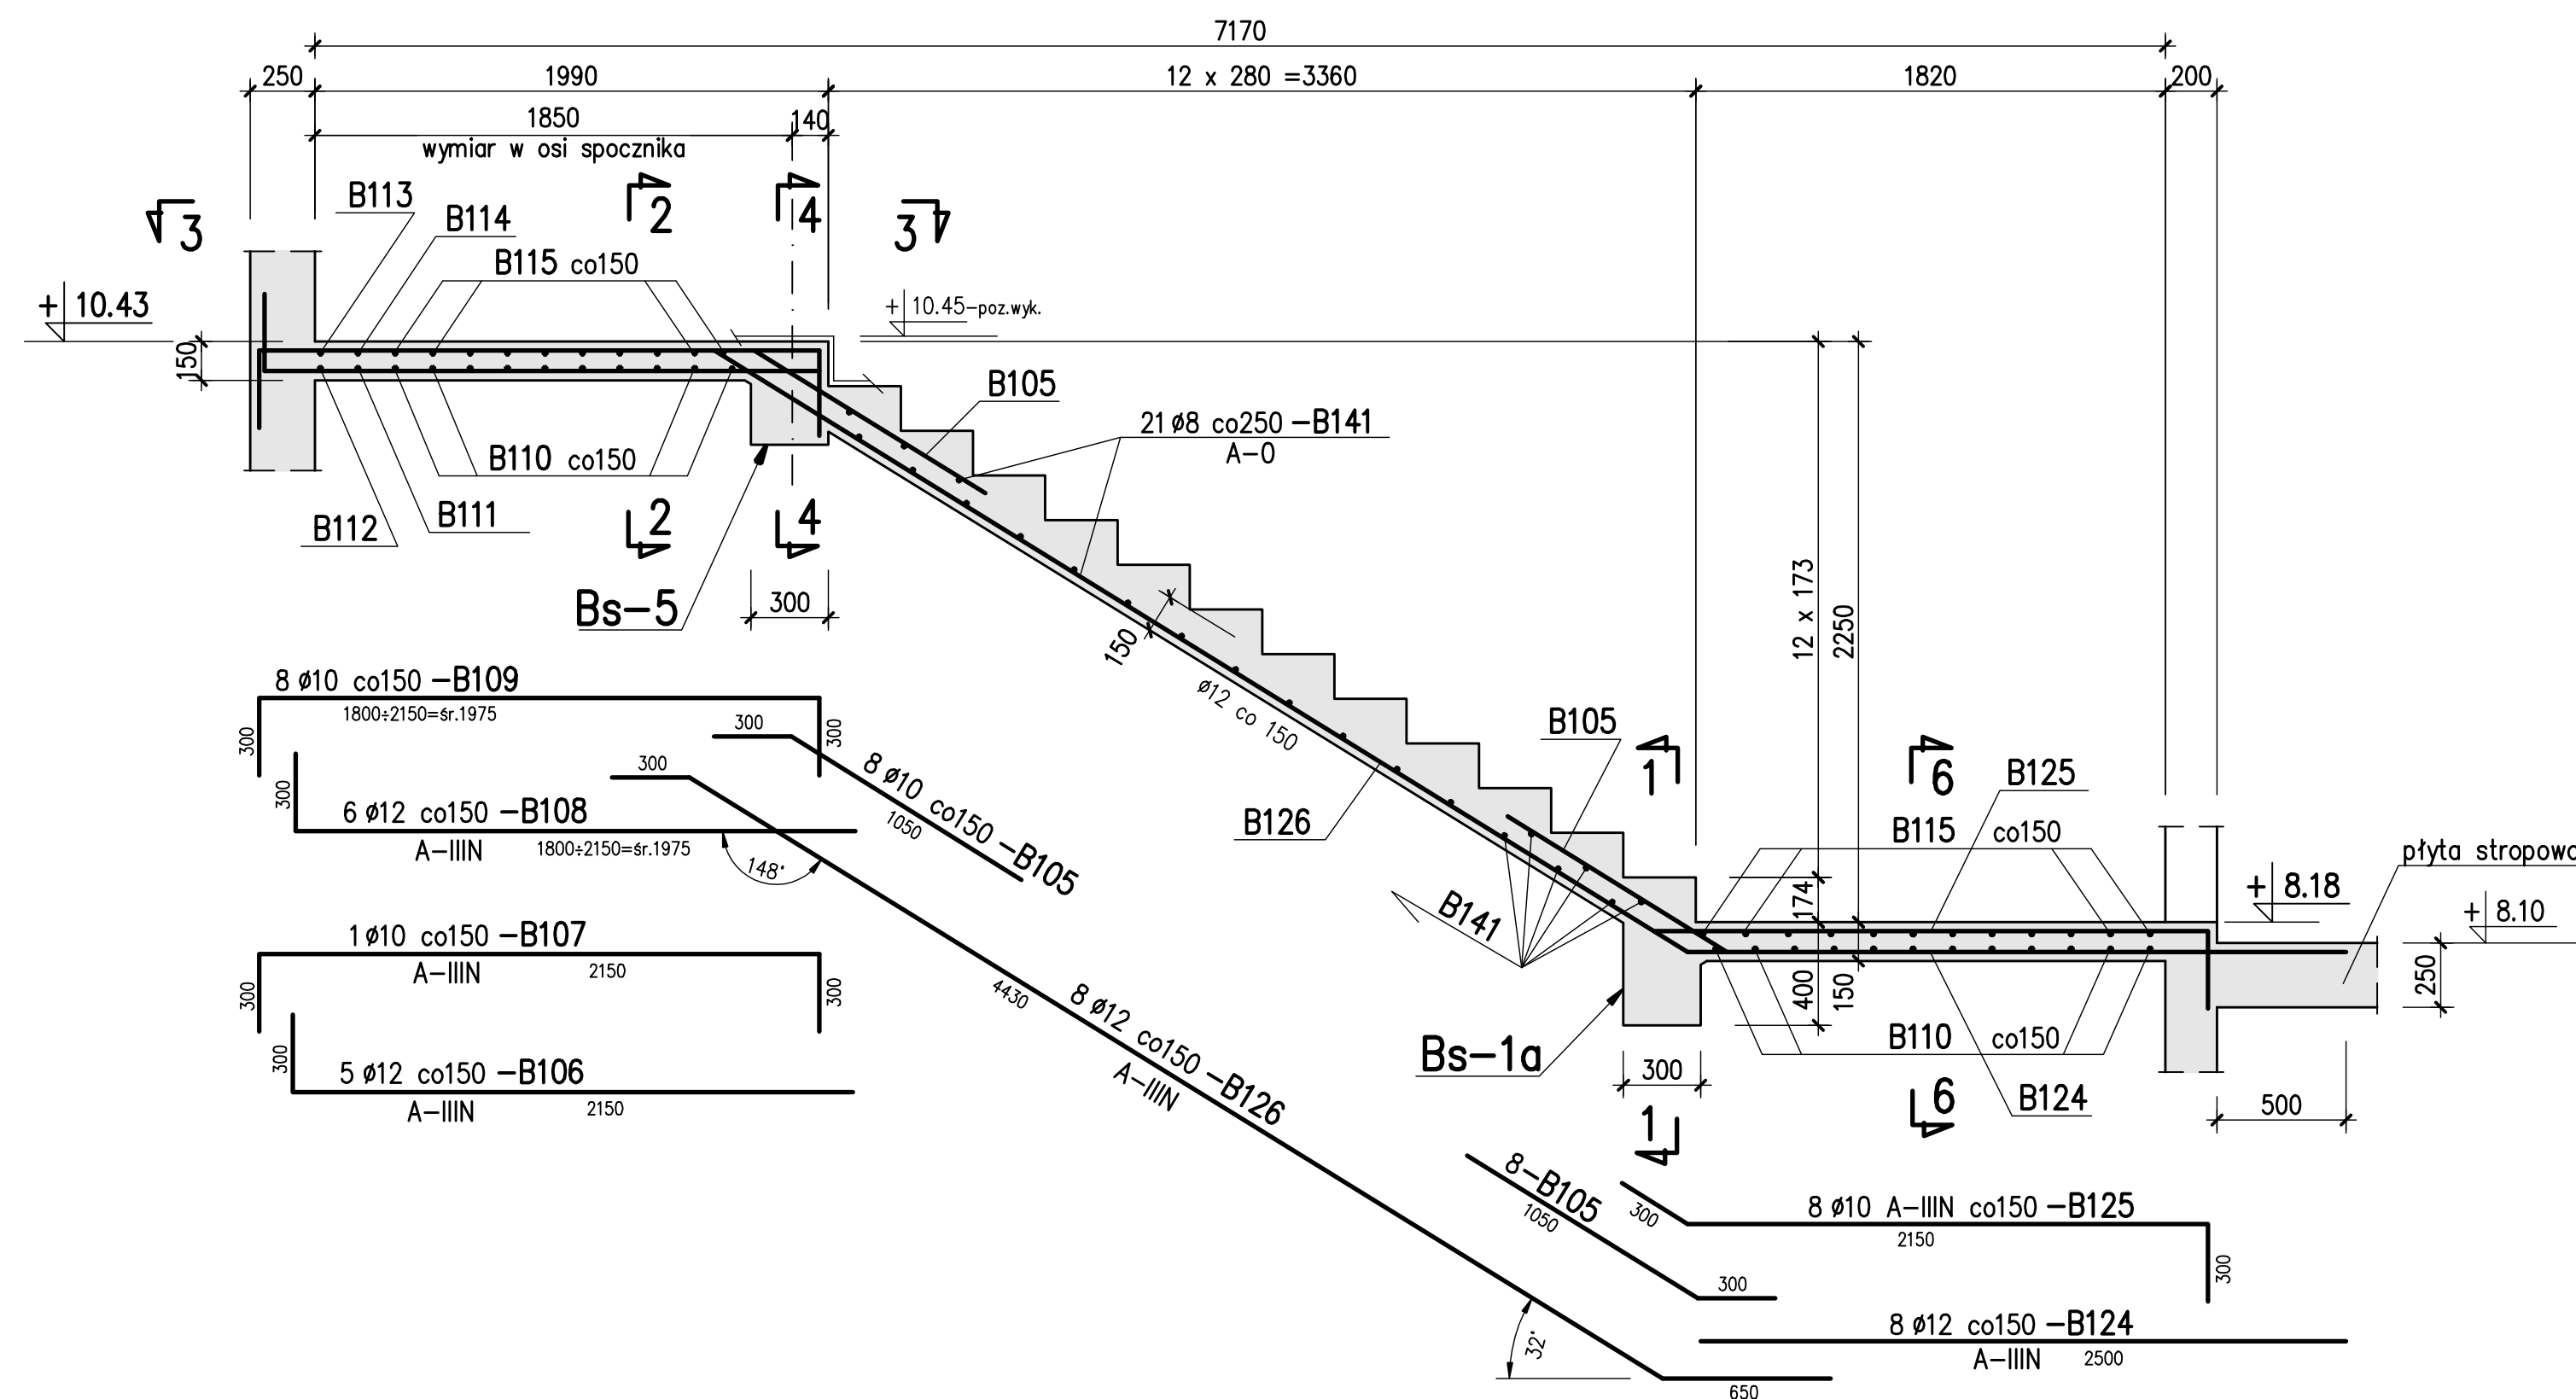



Bieg Sch-1.5 szt.1

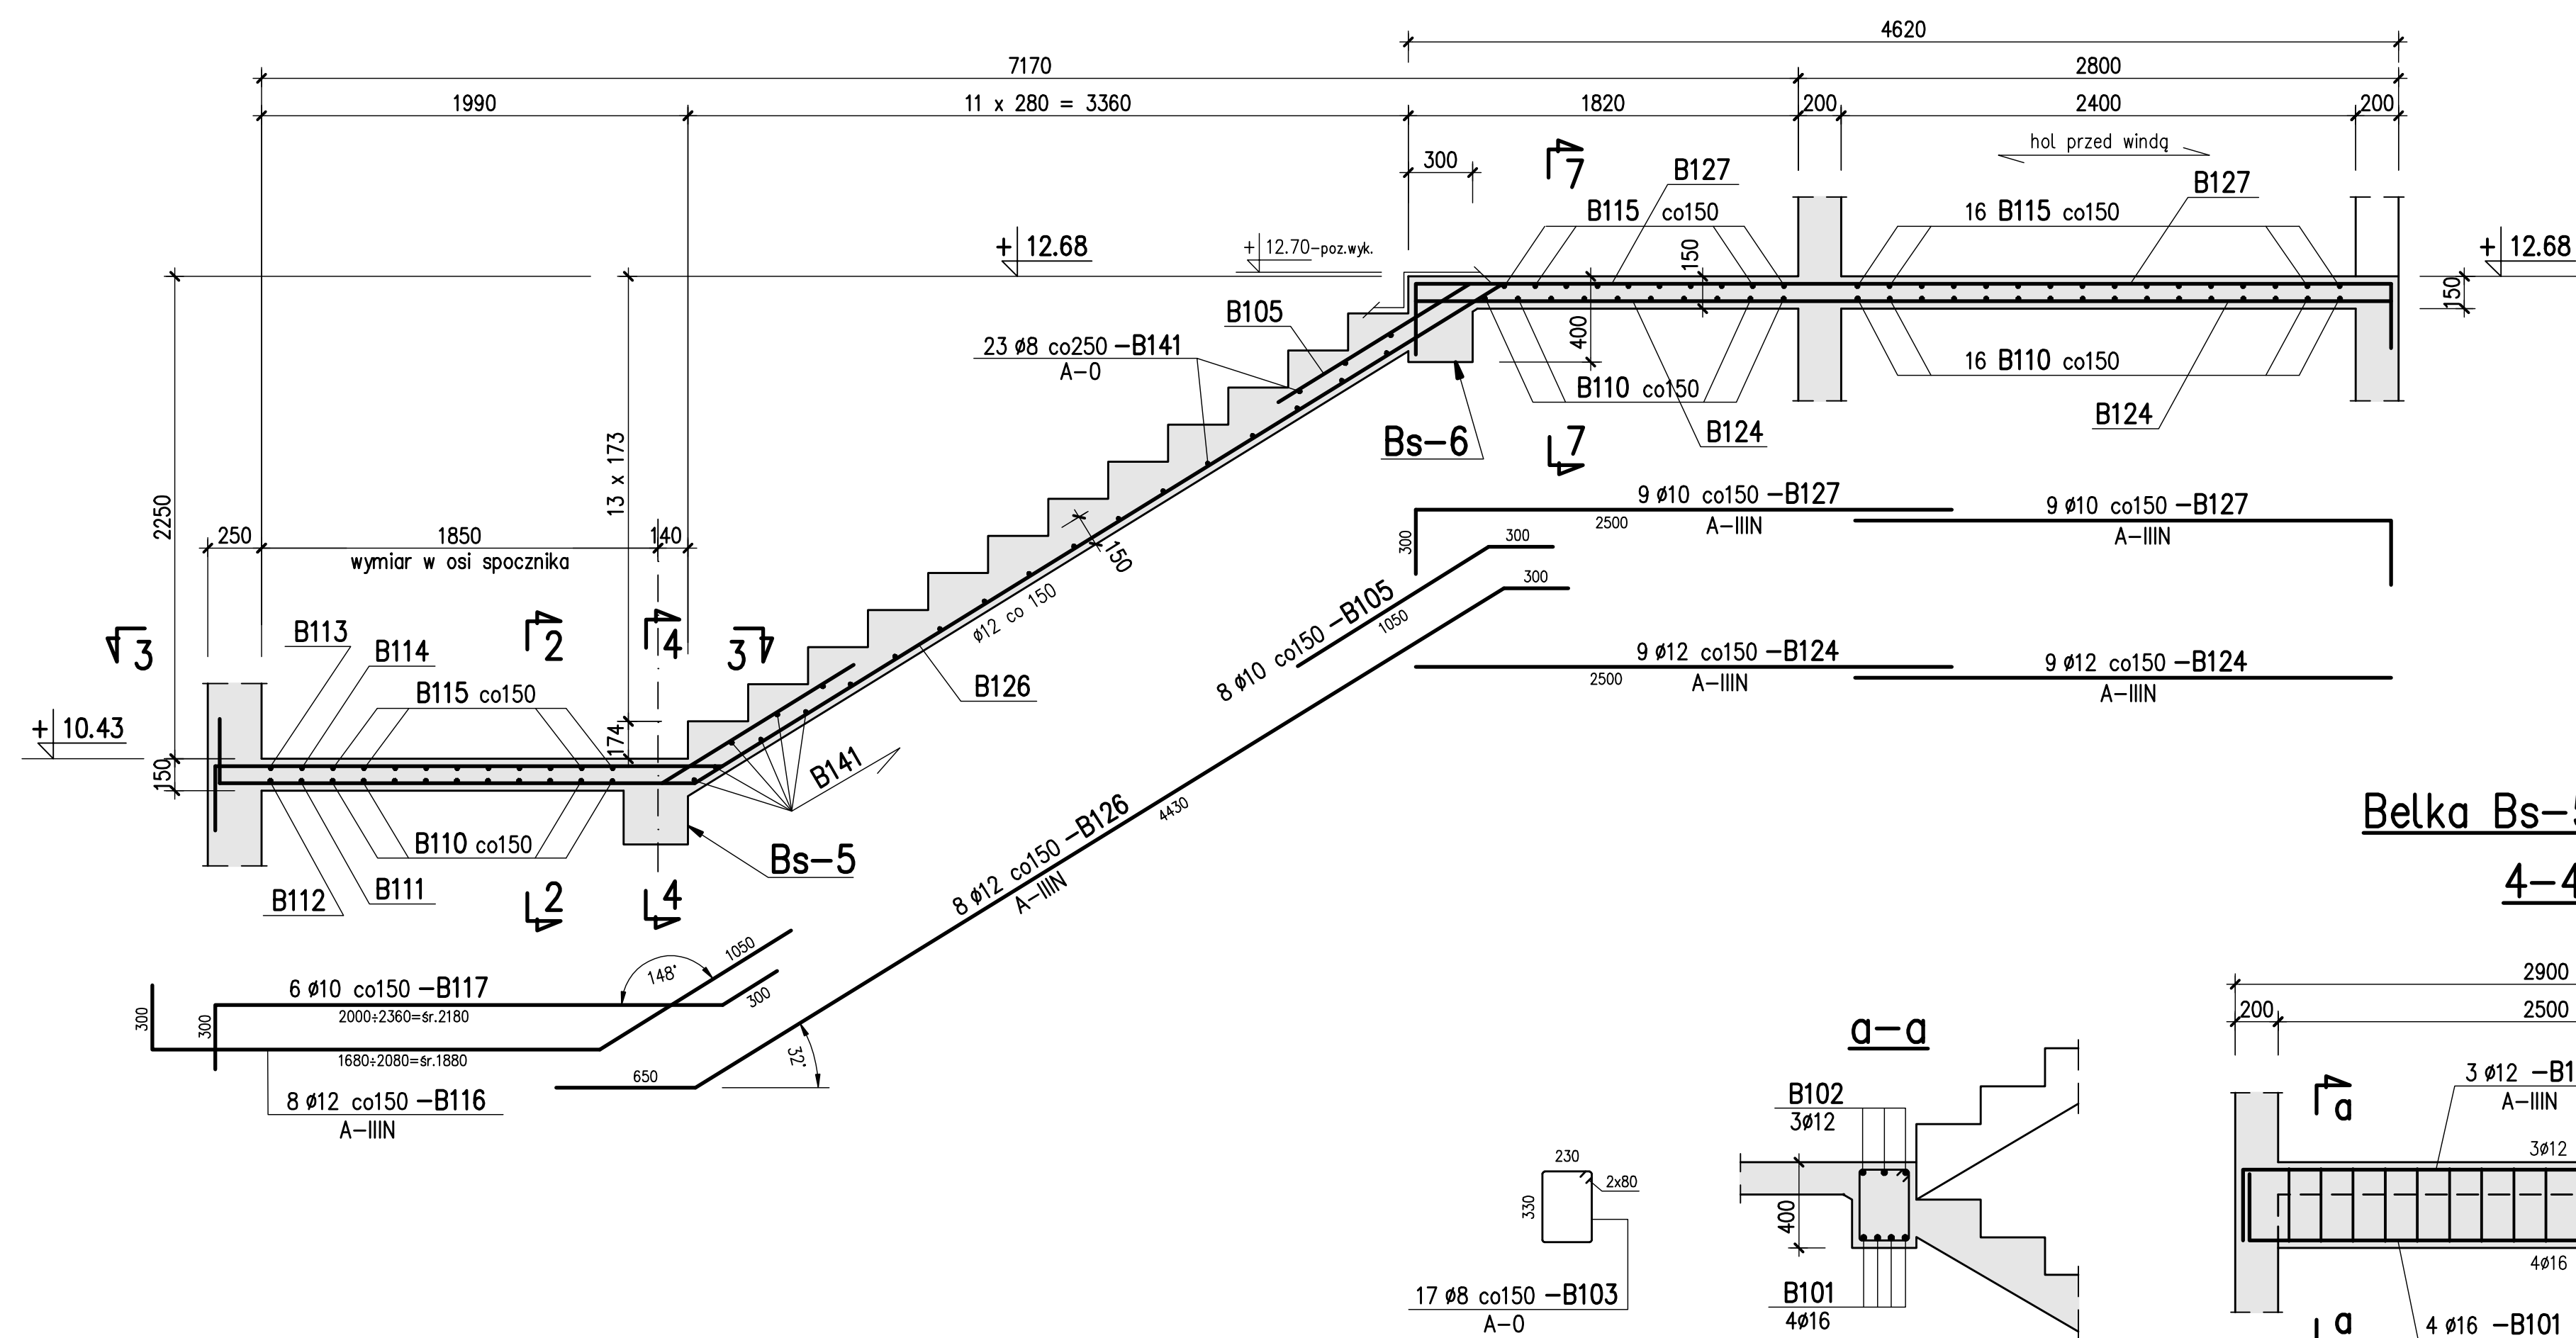


Belka Bs-5 szt.1

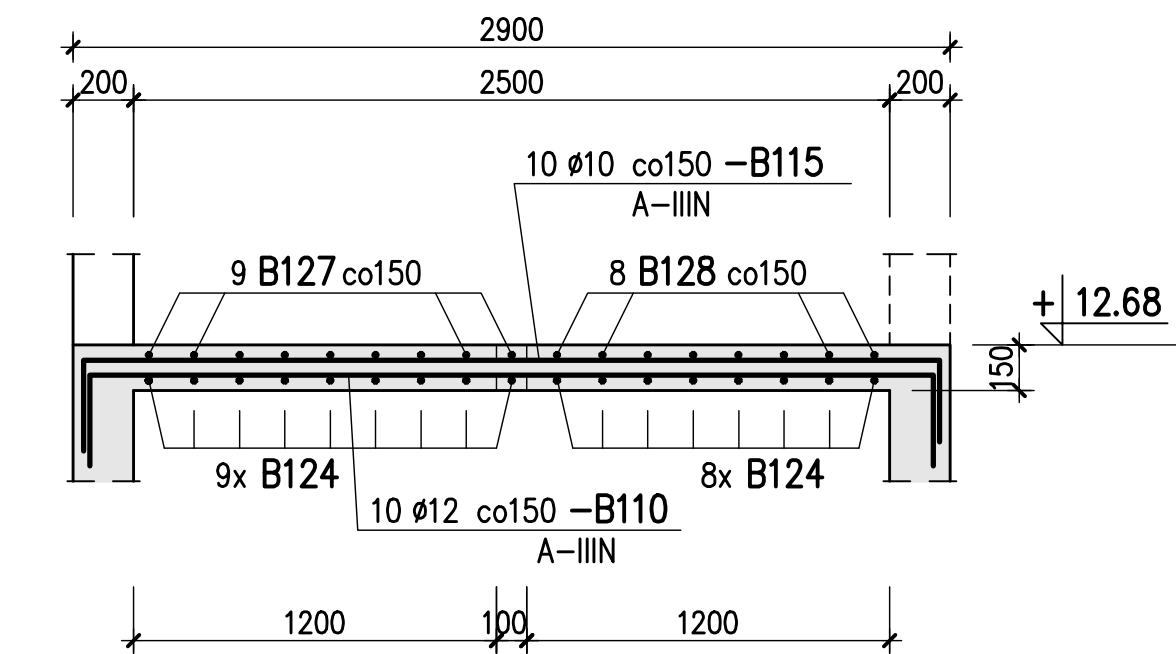


3-3

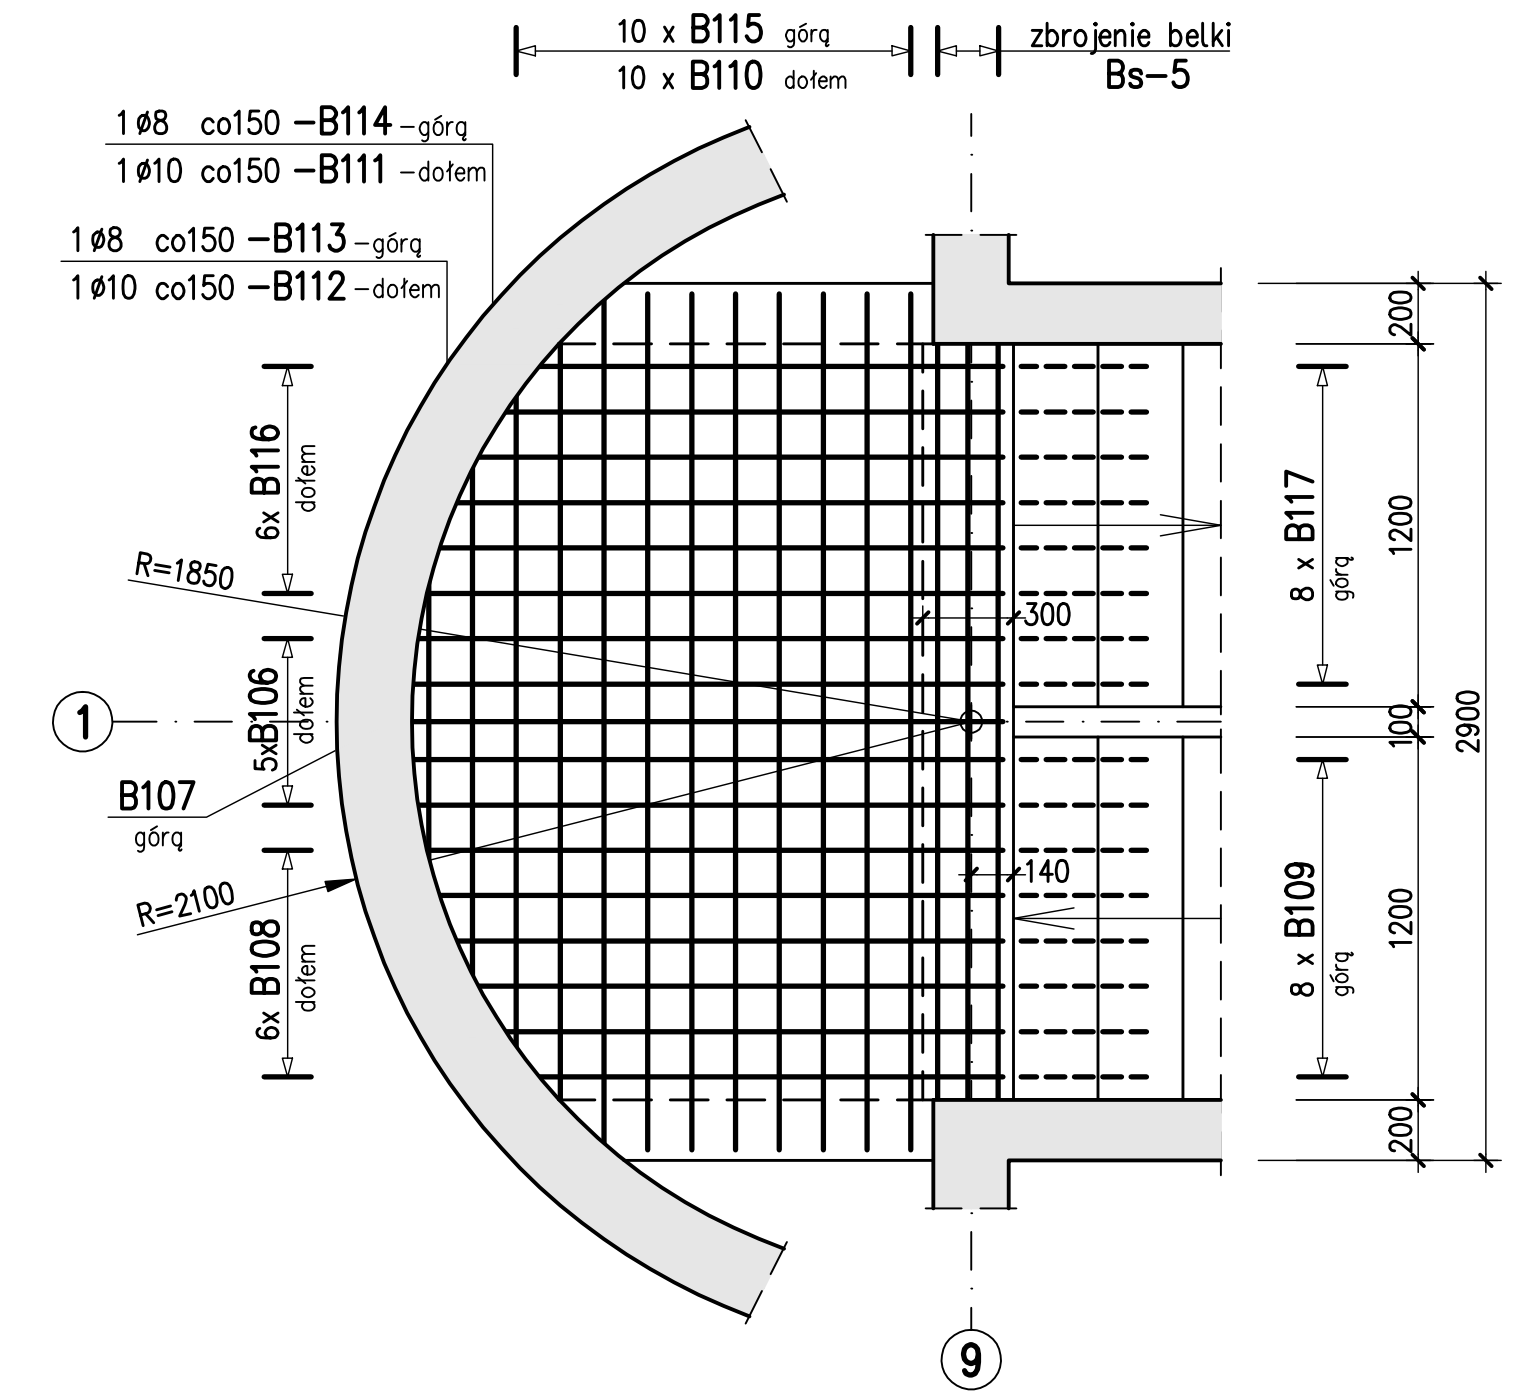

2-2

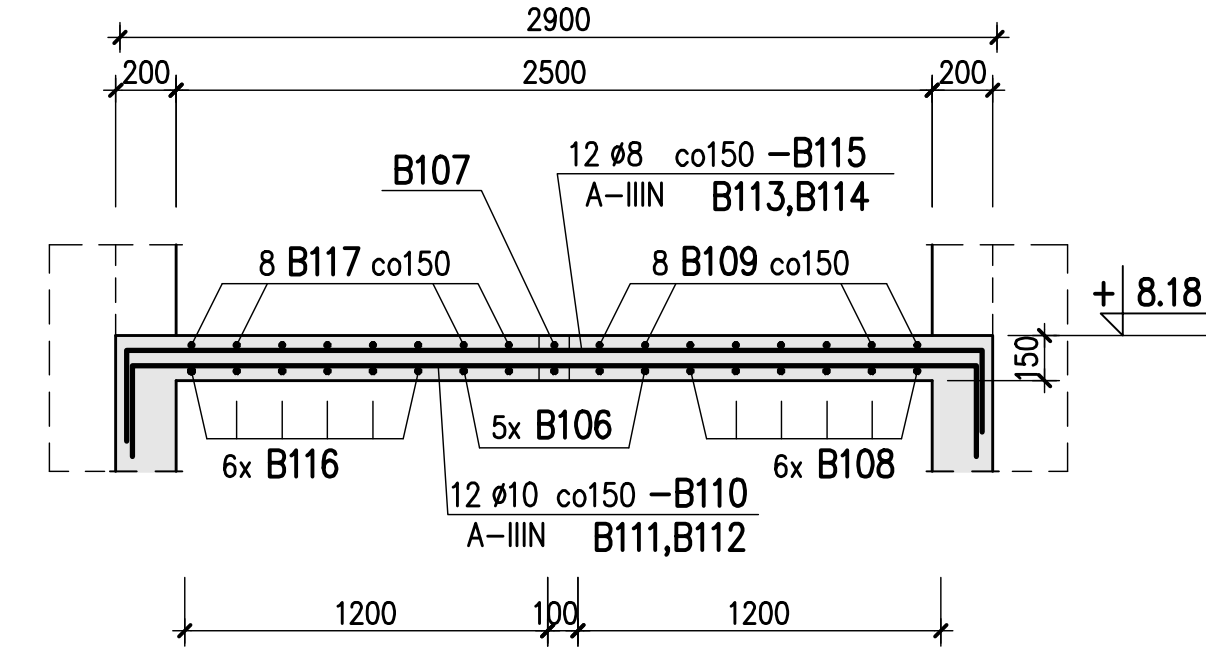

6-6

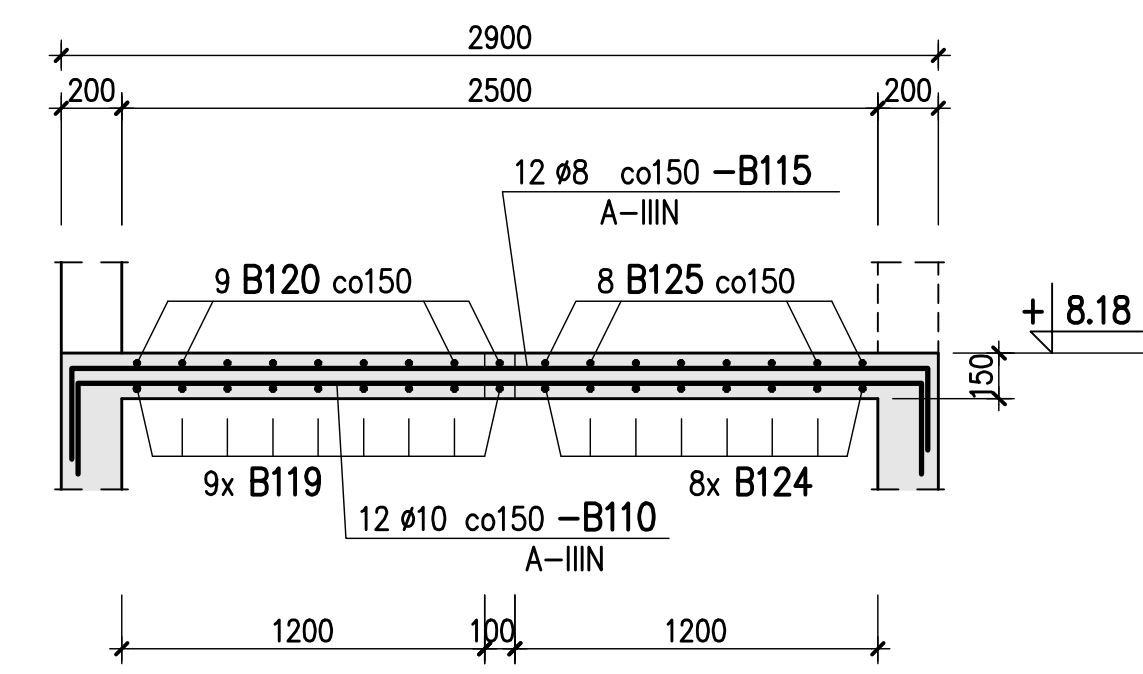

1. Beton C30/37, Chudy beton C8/10
2. Stal zbrojeniowa A-IIIIN (RB500W) , A-0 (St0S)
3. Otulina prętów zbroj. – 3,5 cm

4. Usytuowanie na rys. nr 1-B-221
5. Belka Bs-6 w/g rys. nr 1-B-404
6. Belka Bs-1a w/g rys. nr 1-B-401
7. Wykaz stali zbrojeniowej Nr 1, 2

$$\pm 0.00 = 98.00 \text{ m n.p.m.}$$

|   |  |                        |  |                                                                                       |  |               |  |
|---|--|------------------------|--|---------------------------------------------------------------------------------------|--|---------------|--|
| [Red.] Data   |  | [Opis zmian]           |  | [Podpis Proj.]                                                                        |  | [Podpis Spr.] |  |
| <b>PROCHEM Spółka Akcyjna</b><br>Rok założenia firmy 1947<br>ul. Powązkowska 44c 01-797 Warszawa                      |  |                        |  |  |  |               |  |
| Inwestycja: Budowa TWR Poznań<br>Port z infrastruktury technicznej – administracyjną<br>Warz lotniczy – Poznań Ławica |  |                        |  |                                                                                       |  |               |  |
| Adres: Budynek Wydziału Kontroli Ruchu Lotniczego – Obiekt nr 1<br>Klatka schodowa K-1                                |  |                        |  |                                                                                       |  |               |  |
| Przedmiot: Biegi: Sch-1.5, Sch-1.6                                                                                    |  |                        |  |                                                                                       |  |               |  |
| Opracował   |  | N. Widemajer           |  | Specjalność                                                                           |  | Konstrukcja   |  |
| Projektant   |  | inż. P. Lewicki        |  | Nr projektu                                                                           |  | Faza PW       |  |
|   |  | Wa 170/00              |  | 110013                                                                                |  | Zespół Z-2    |  |
| Gł. projektant   |  | inż. P. Lewicki        |  | Nr rysunku                                                                            |  | 1-B-403       |  |
| Sprawdzący   |  | inż. K. Widemajer      |  | St 254/79                                                                             |  | Rzecz 0       |  |
| Podpis   |  | Tytuł, imię i nazwisko |  | Nr uprawnień                                                                          |  | Data 03.2012  |  |
|   |  |                        |  | Podpis                                                                                |  | Skala 1:25    |  |