




Bieg Sch-1.8 szt.1

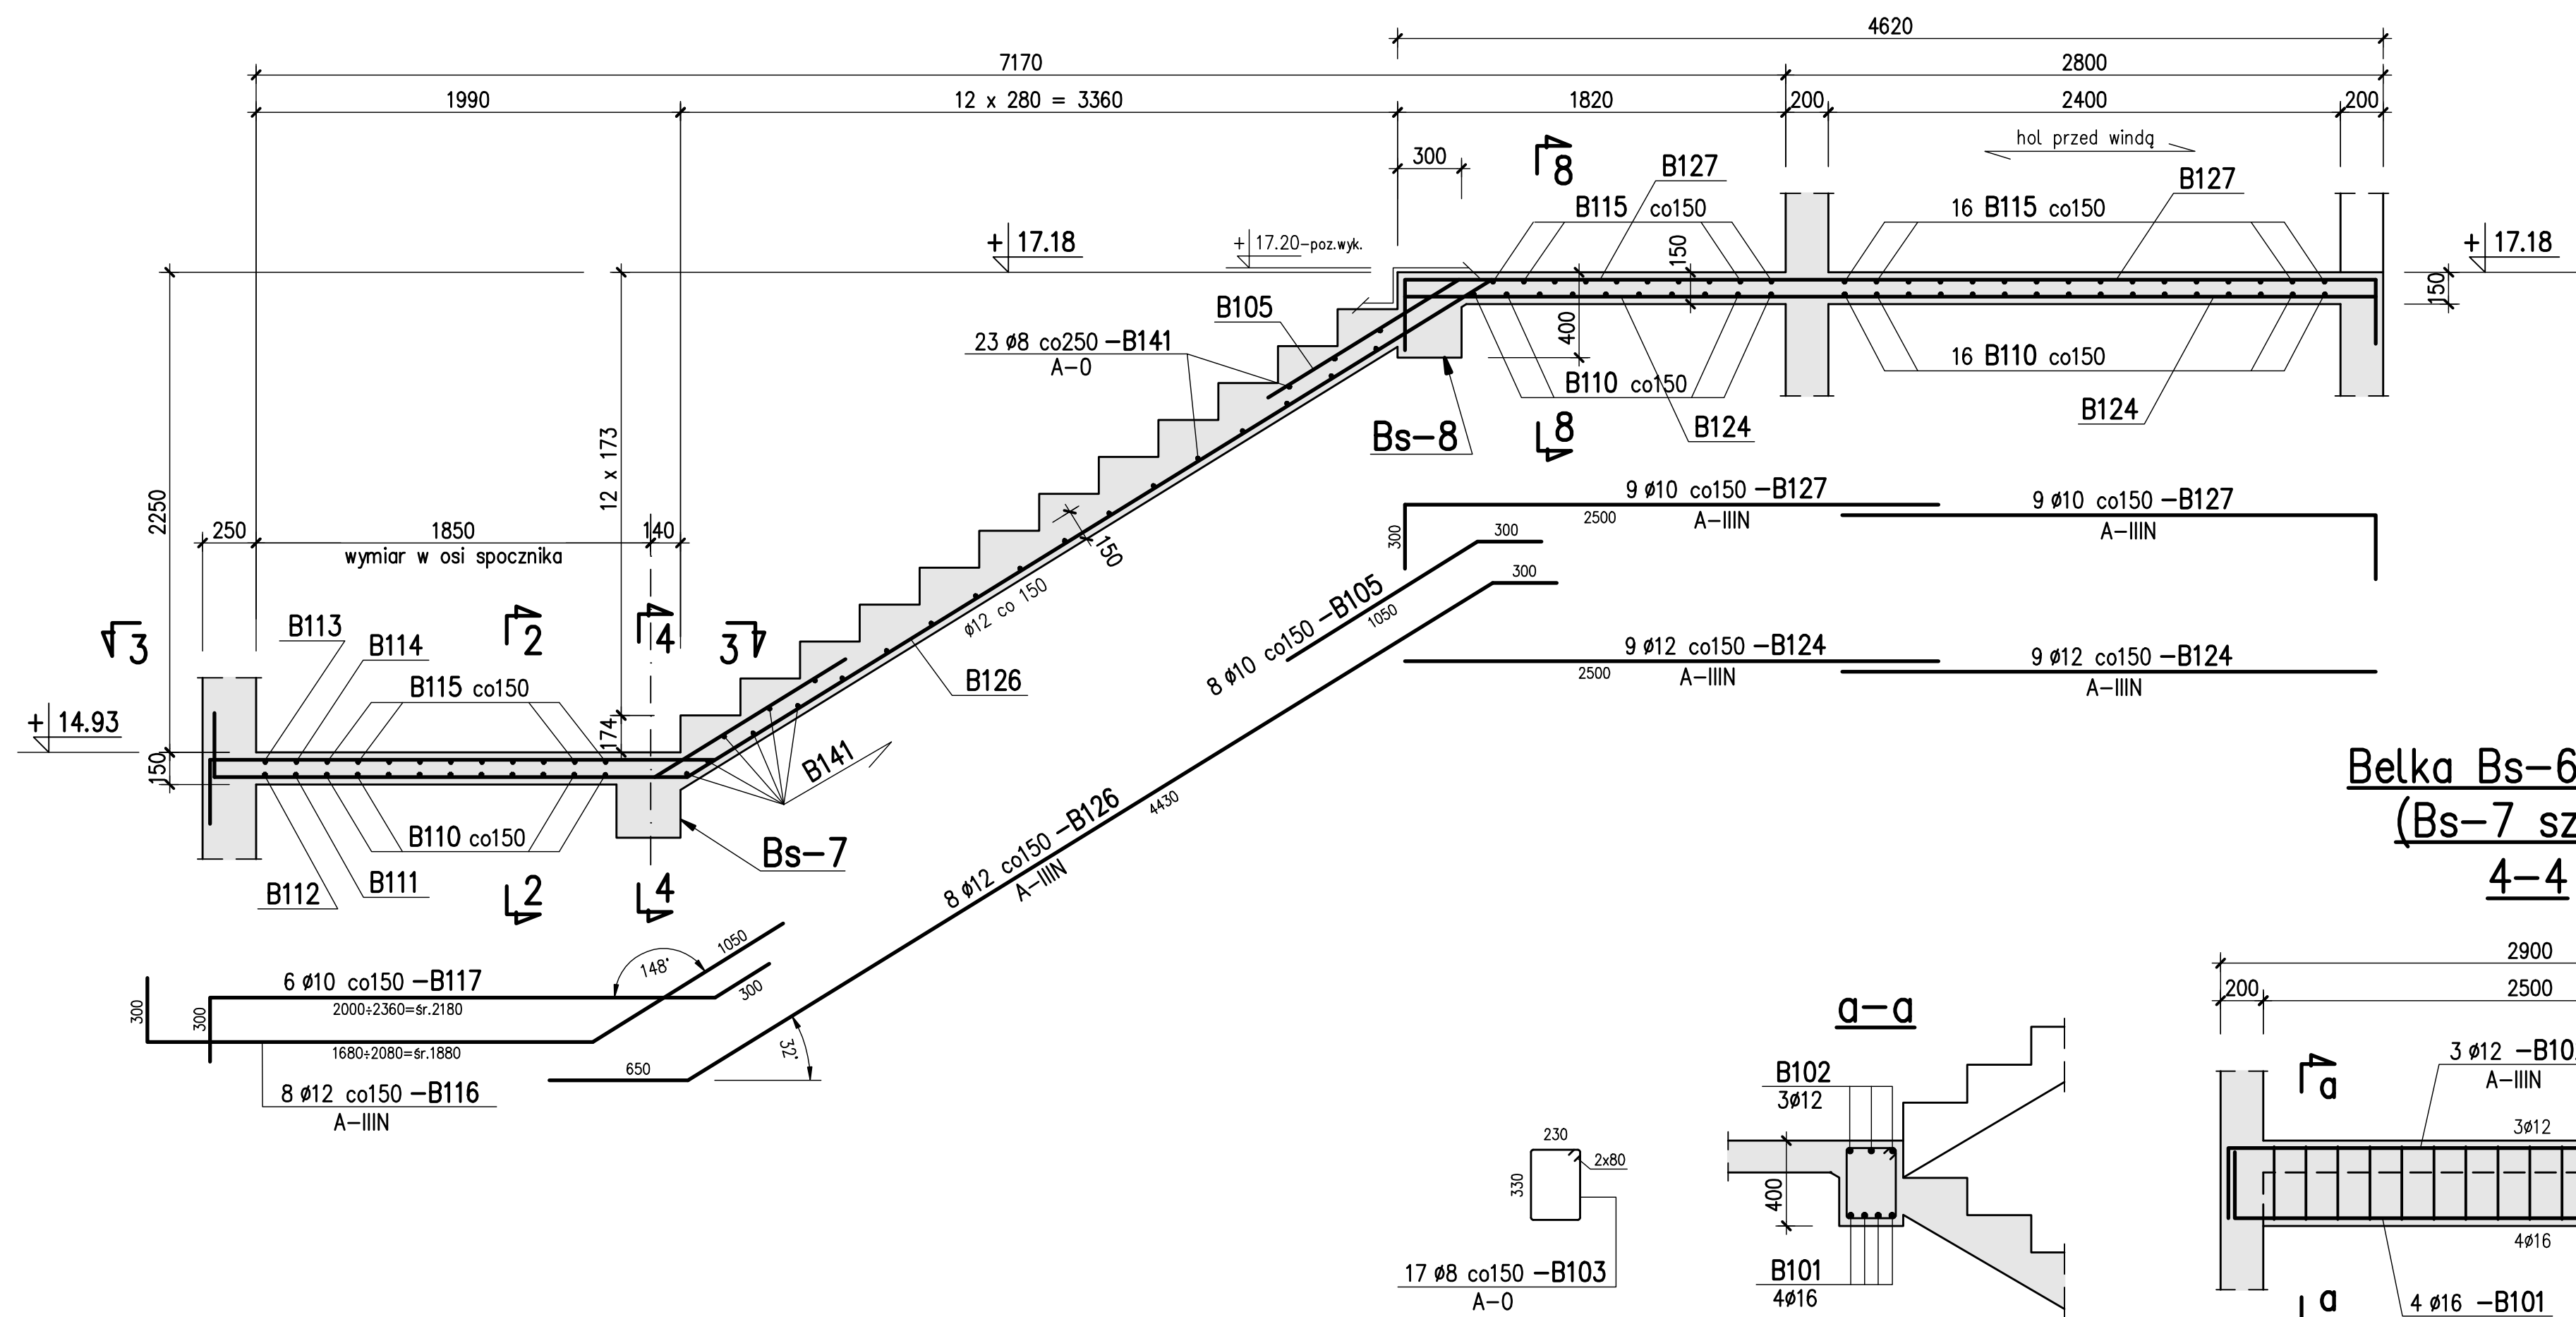


Bieg Sch-1.7 szt.1

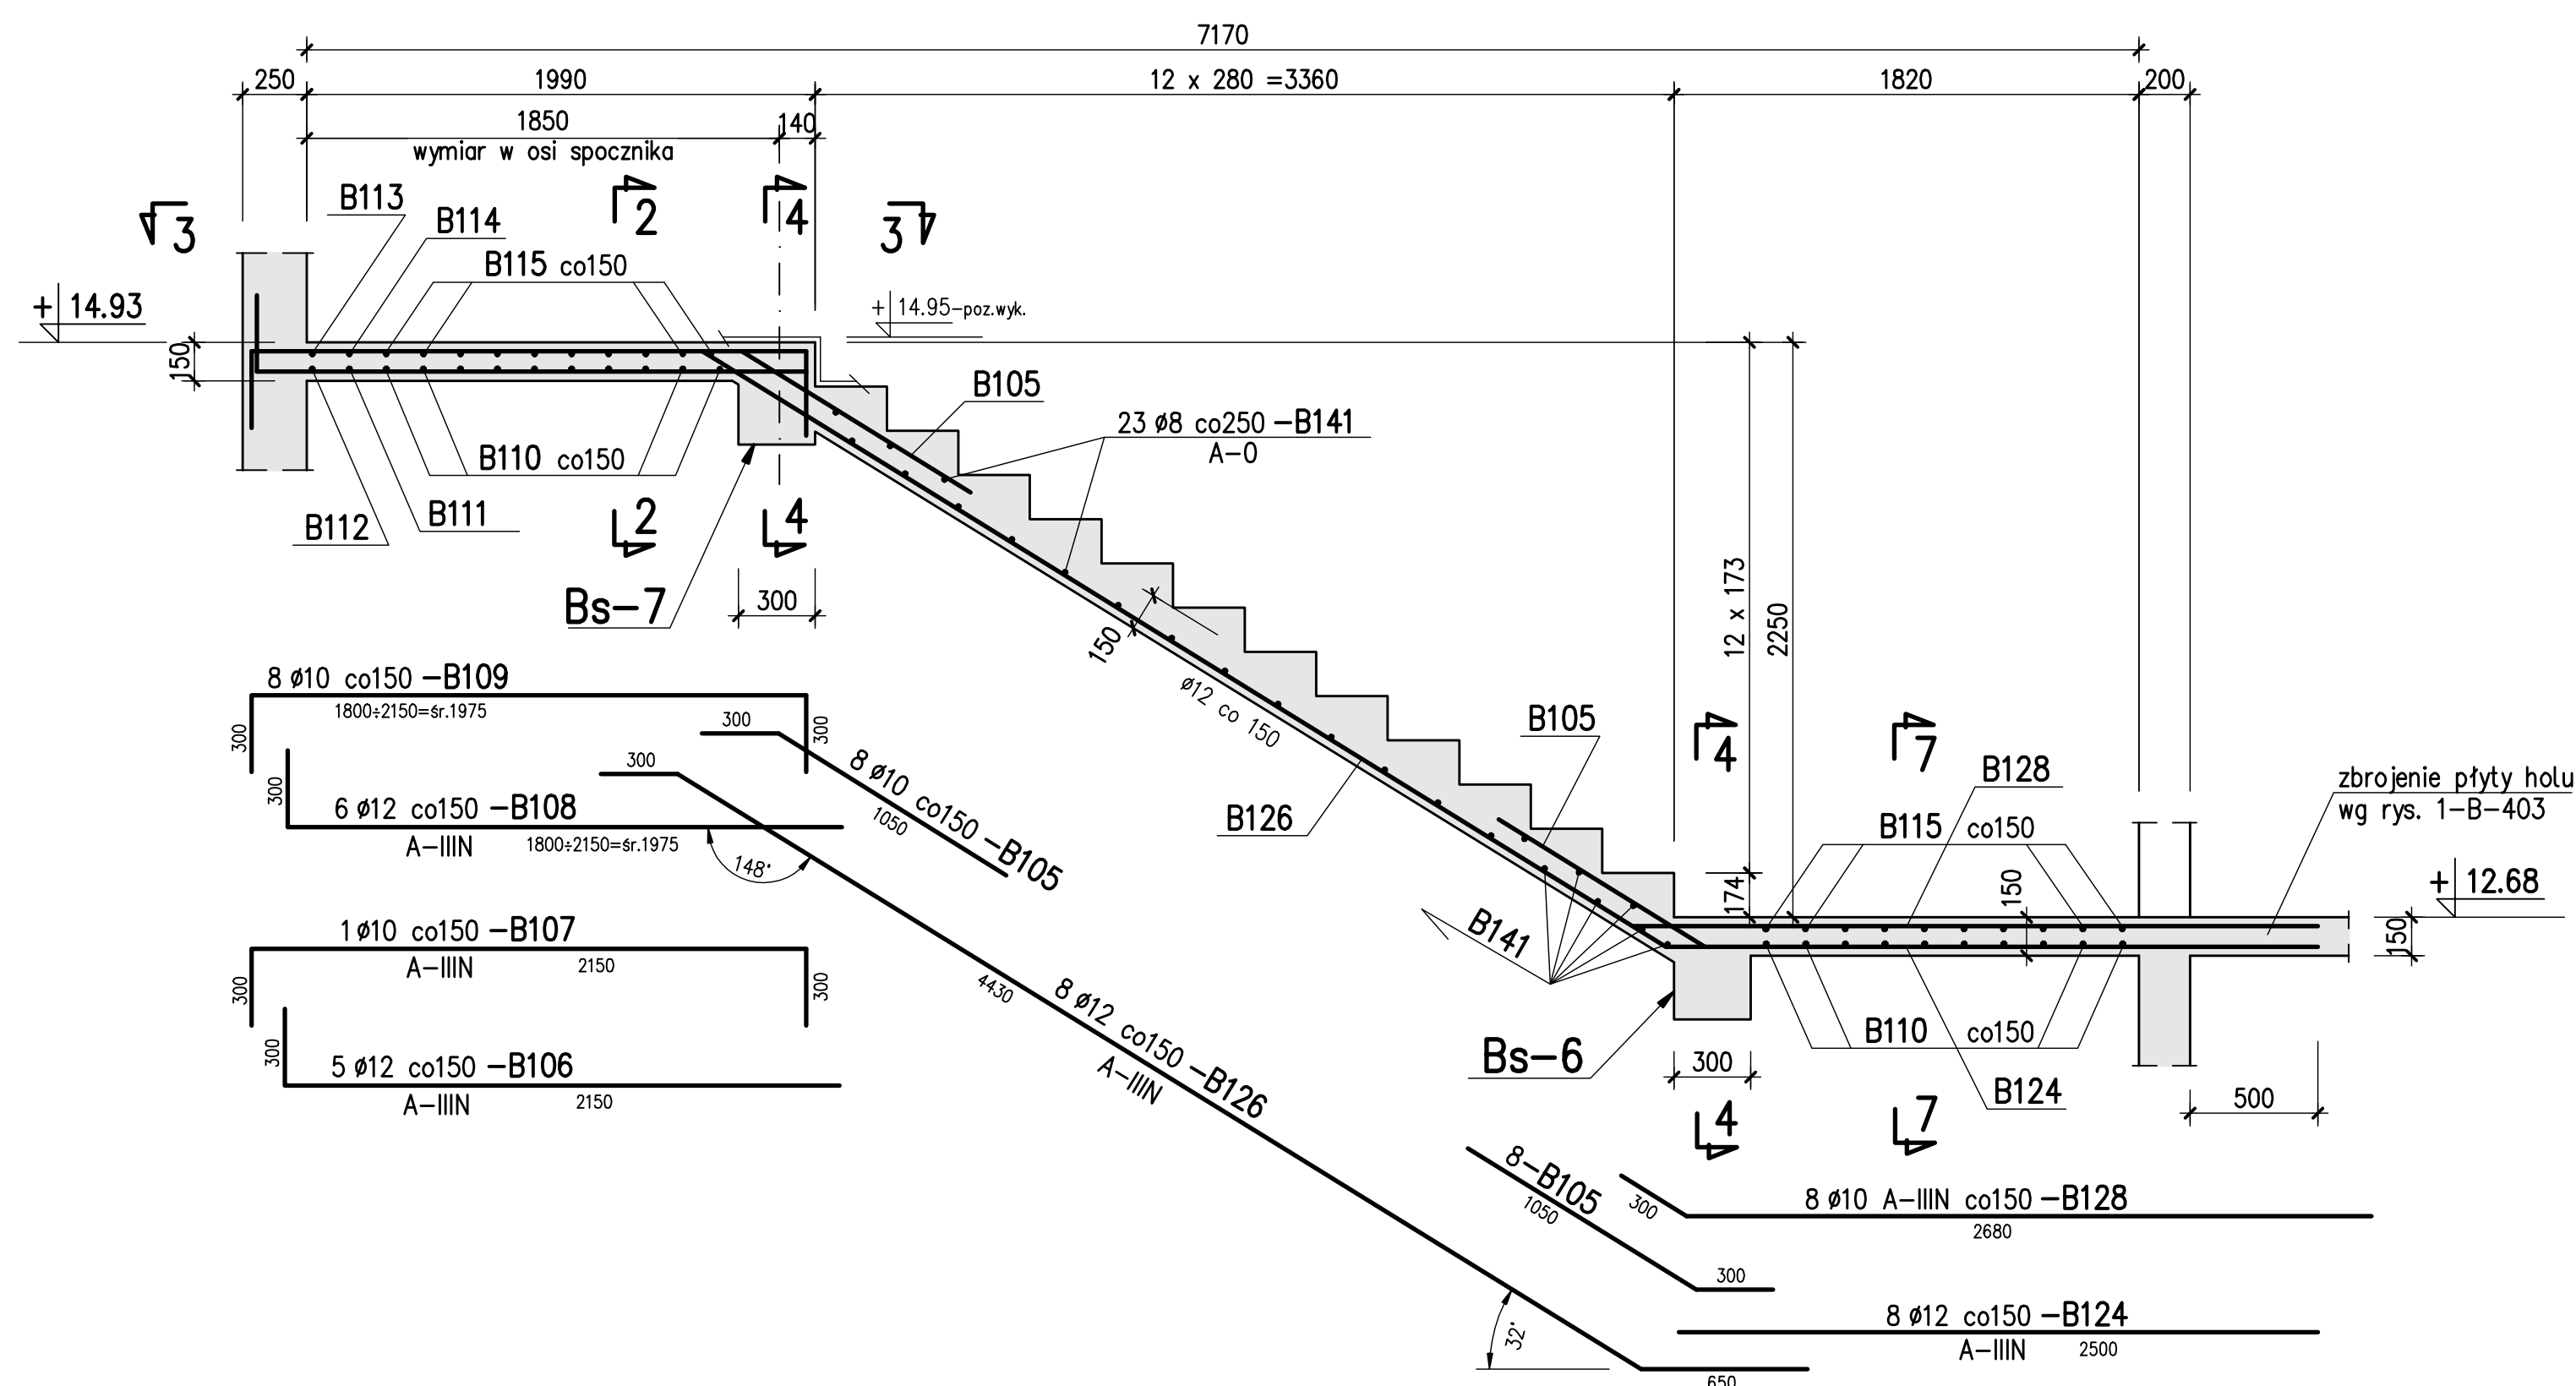


8-8

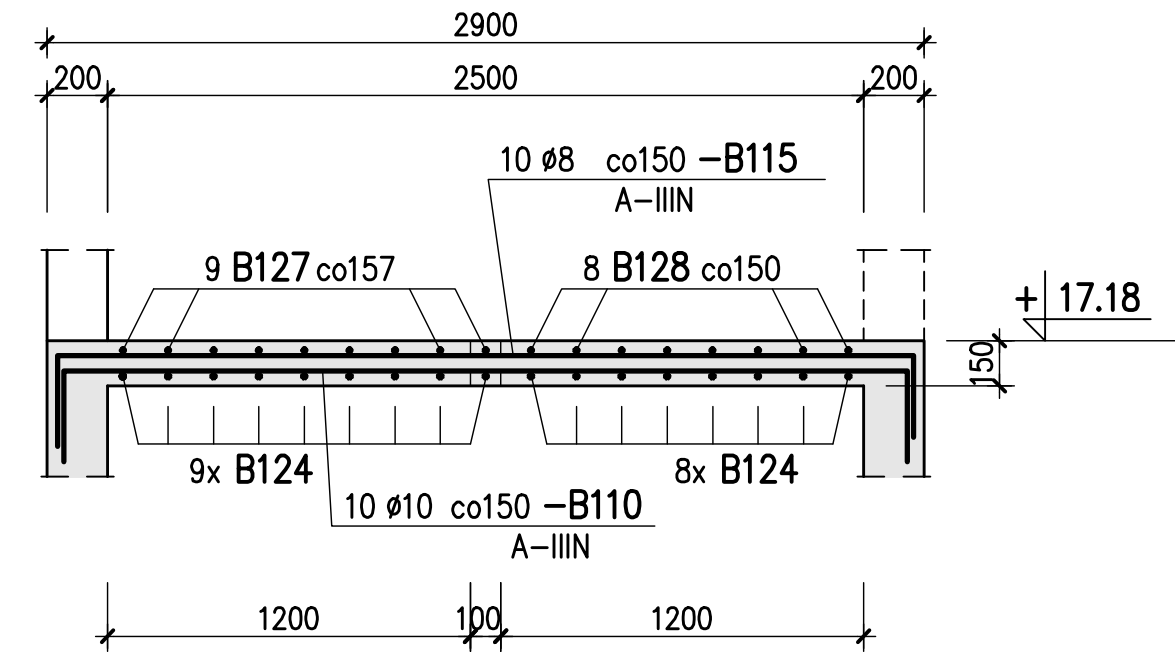


3-3

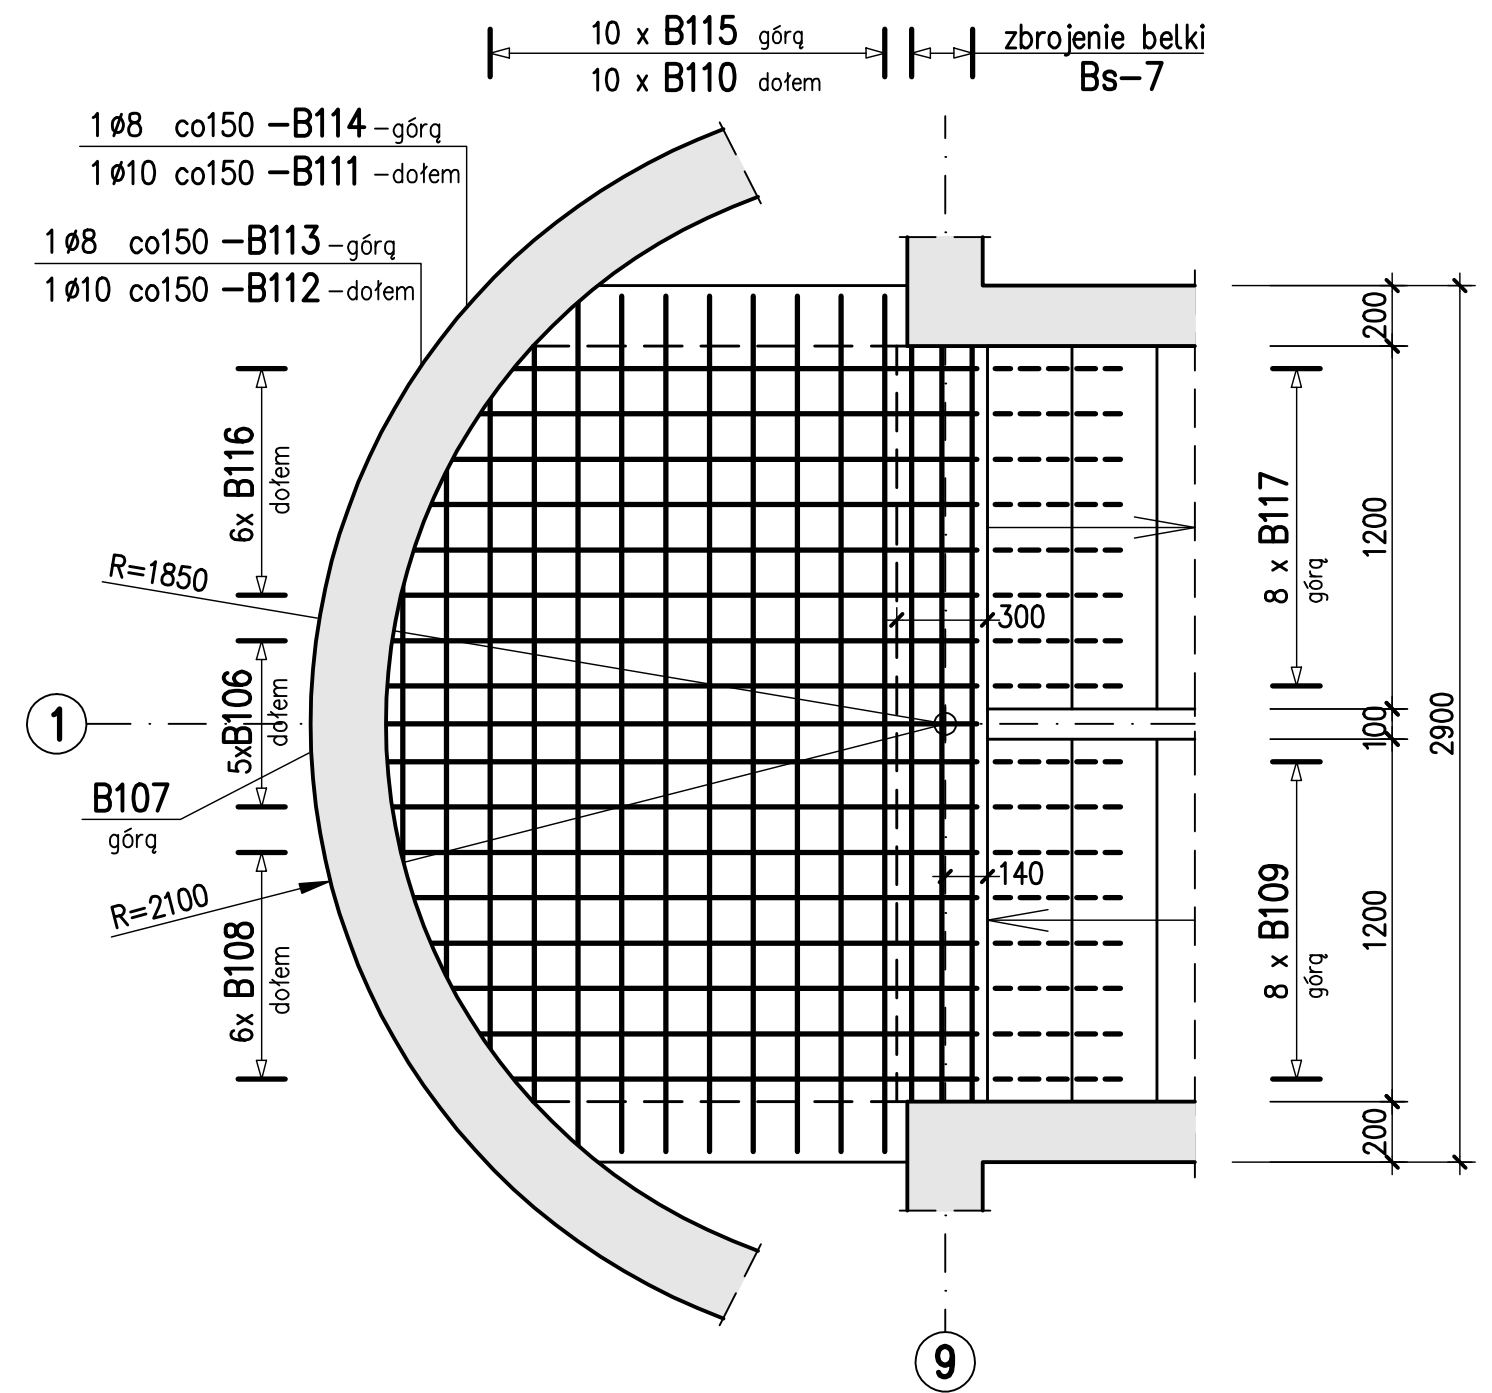


Belka Bs-6 szt.1 (Bs-7 szt.1)

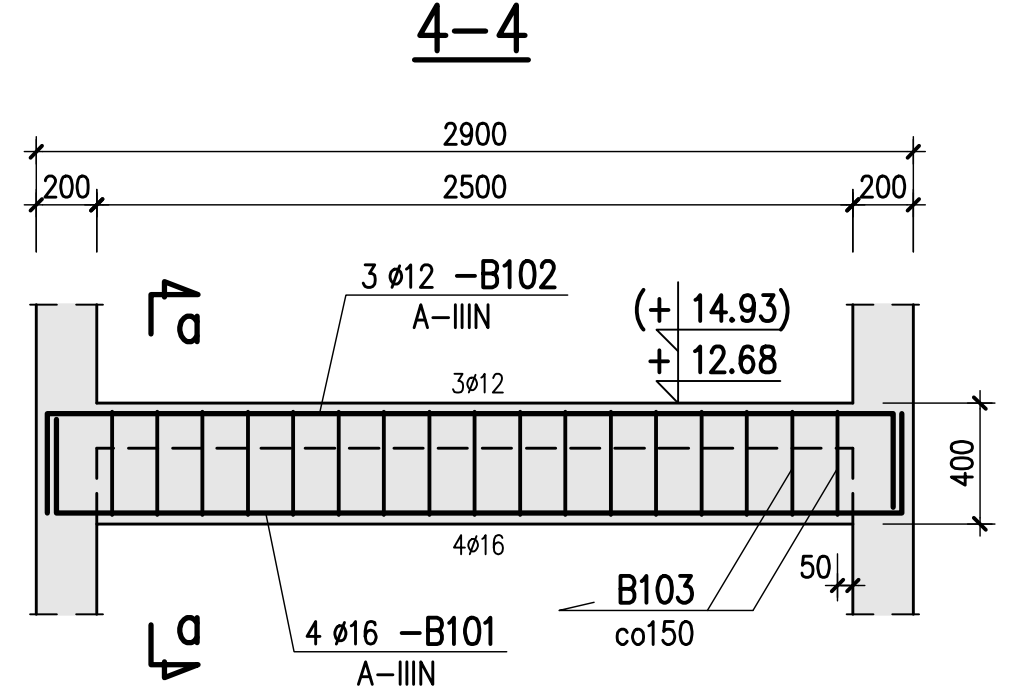

2-2

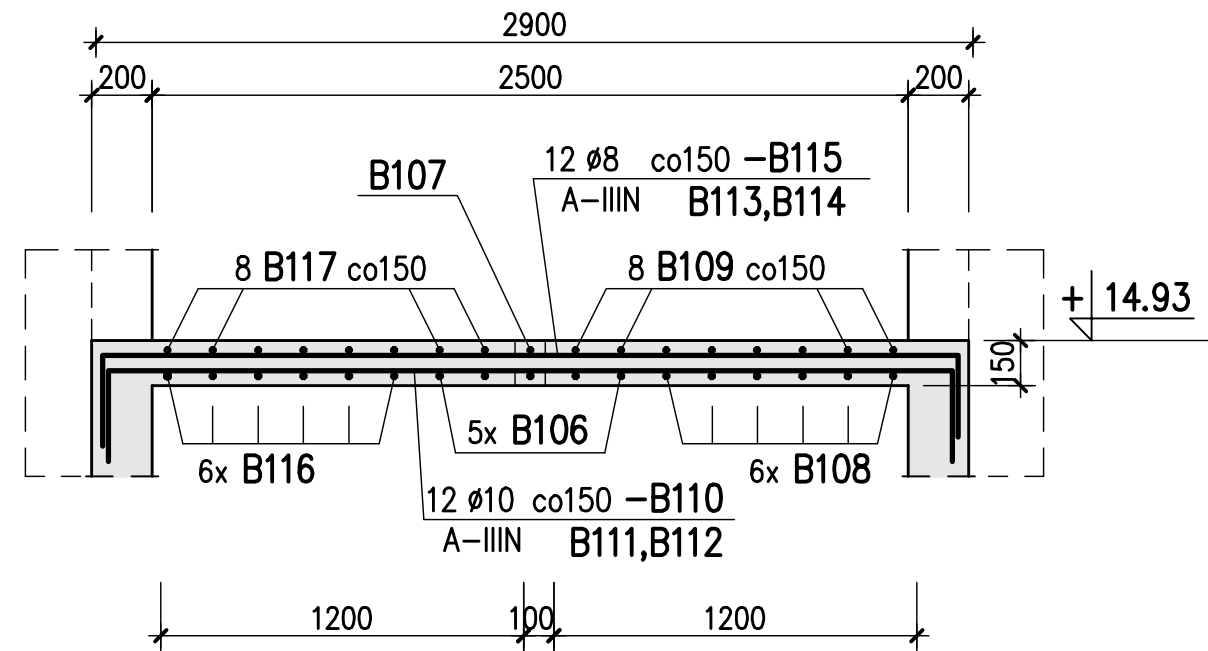

7-7

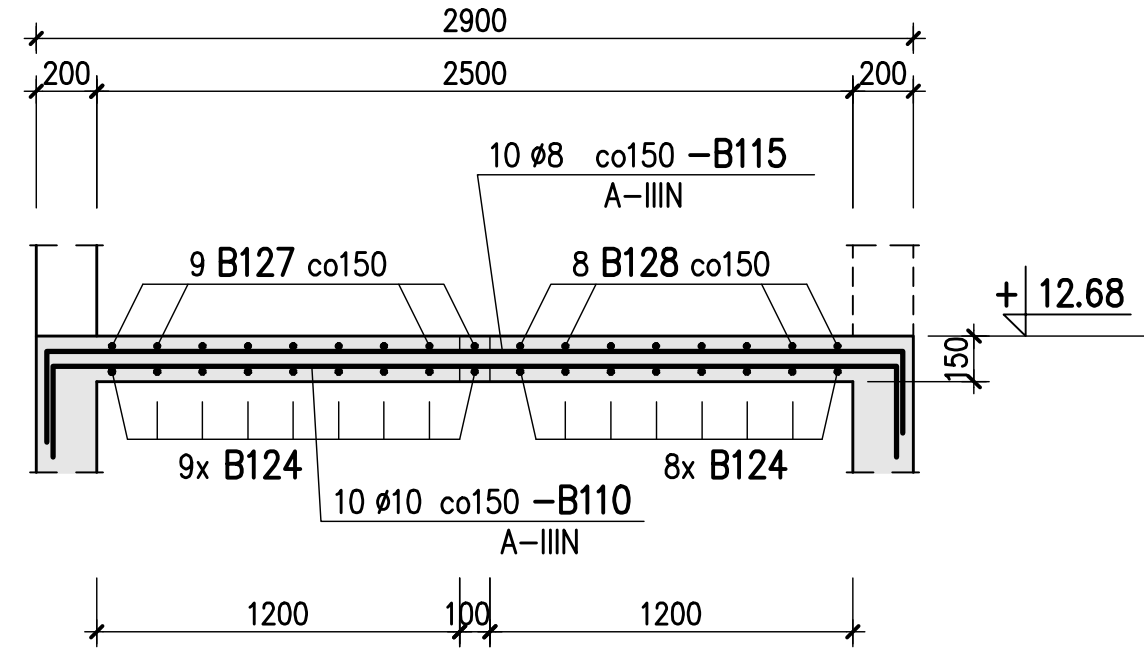

U W A G I :

1. Beton C30/37, Chudy beton C8/10
2. Stal zbrojeniowa A-IIIIN (RB500W) , A-0 (St0S)
3. Otulina prętów zbroj. - 3,5 cm
4. Usytuowanie na rys. nr 1-B-241
5. Belka Bs-8 w/g rys. nr 1-B-405
6. Wykaz stali zbrojeniowej Nr 1, 2

±0.00 = 98.00 m n.p.m.

Rew.	Data	Opis zmian	Podpis Proj.	Podpis Spr.
PROCHEM Spółka Akcyjna Rok założenia firmy 1947 ul. Powązkowska 44c 01-797 Warszawa				
Inwestycja Budowa TWR Poznań wraz z infrastrukturą techniczną - administracyjną				
Adres Port lotniczy - Poznań Ławica				
Obiekt Budynek Wieży Kontroli Ruchu Lotniczego - Obiekt nr 1				
Przedmiot Biegi : Sch-1.7 , Sch-1.8				
Opracował	W. Widemajer	nd.	Specjalność	Konstrukcja
Projektant	inż. P. Lewicki	Wa 170/00	Nr projektu	Faza PW
			110013	Zespół Z-2
Opł. projektant	inż. P. Lewicki	Wa 170/00	Nr rysunku	1-B-404
Sprawdzający	inż. K. Widemajer	St 254/79		
Funkcja	Tytuł, imię i nazwisko	Nr uprawnień	Podpis	Data 03.2012 Skala 1:25