



Bieg Sch-2.4 szt.1

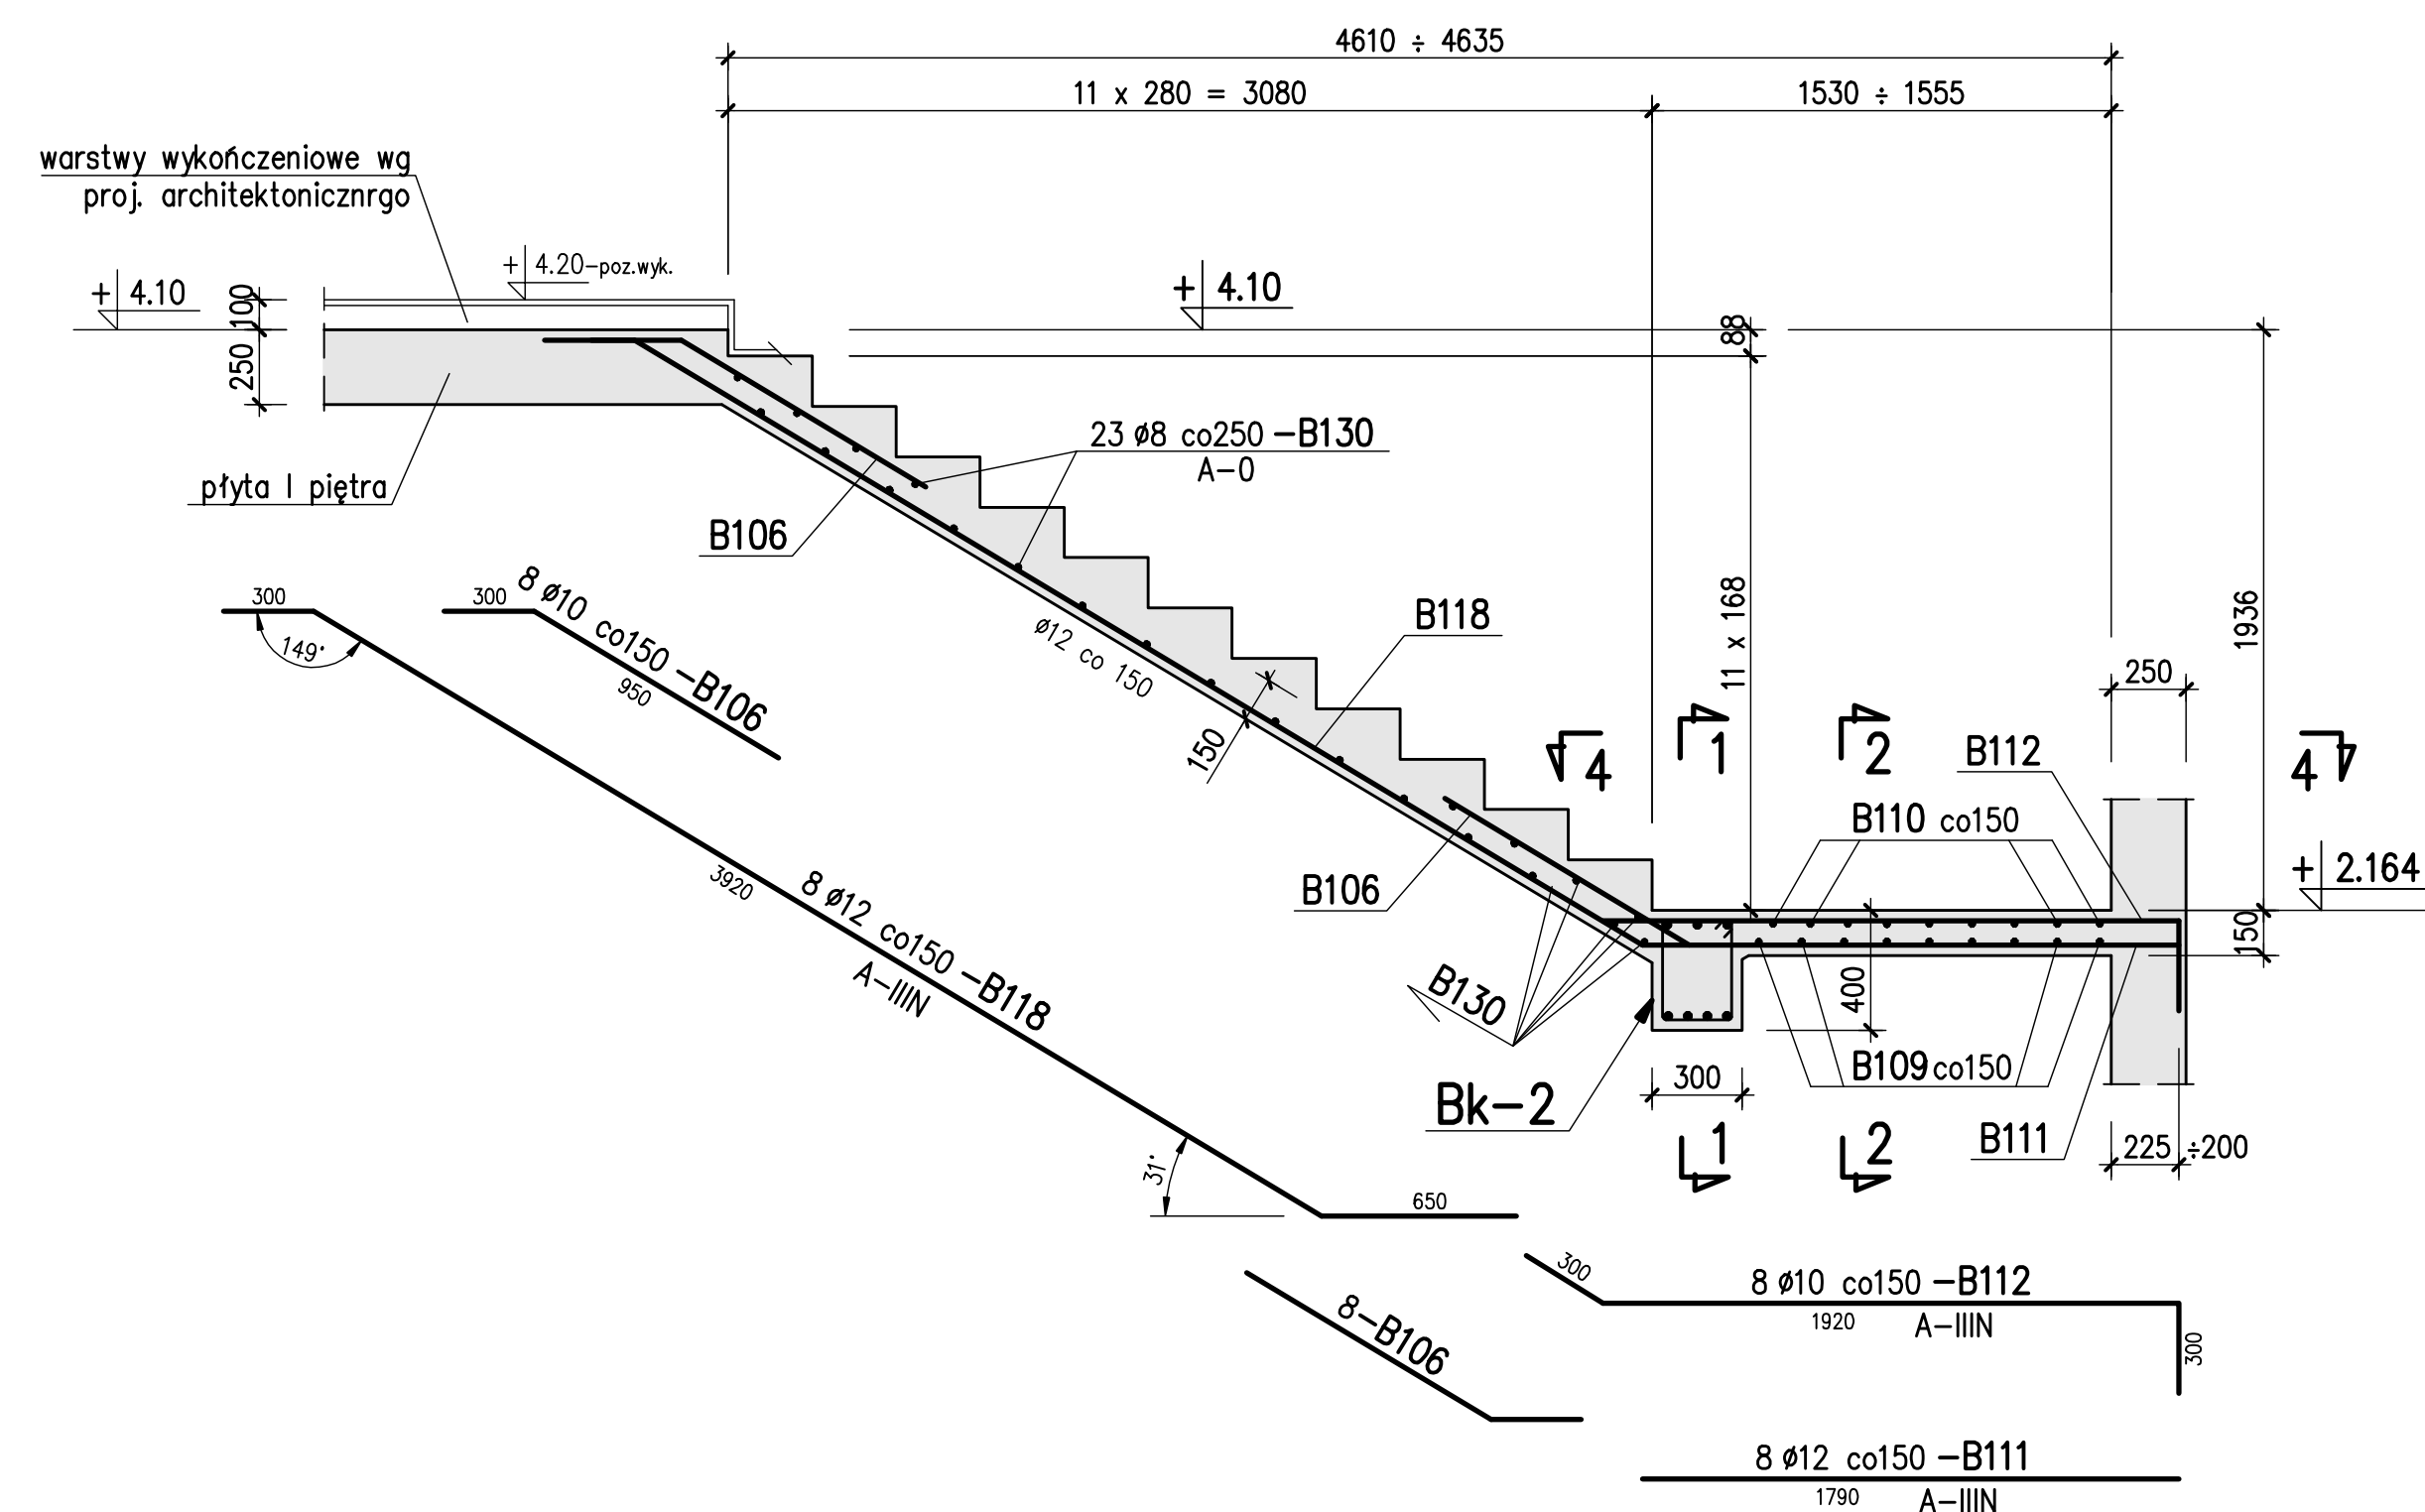


Bieg Sch-2.3 szt.1

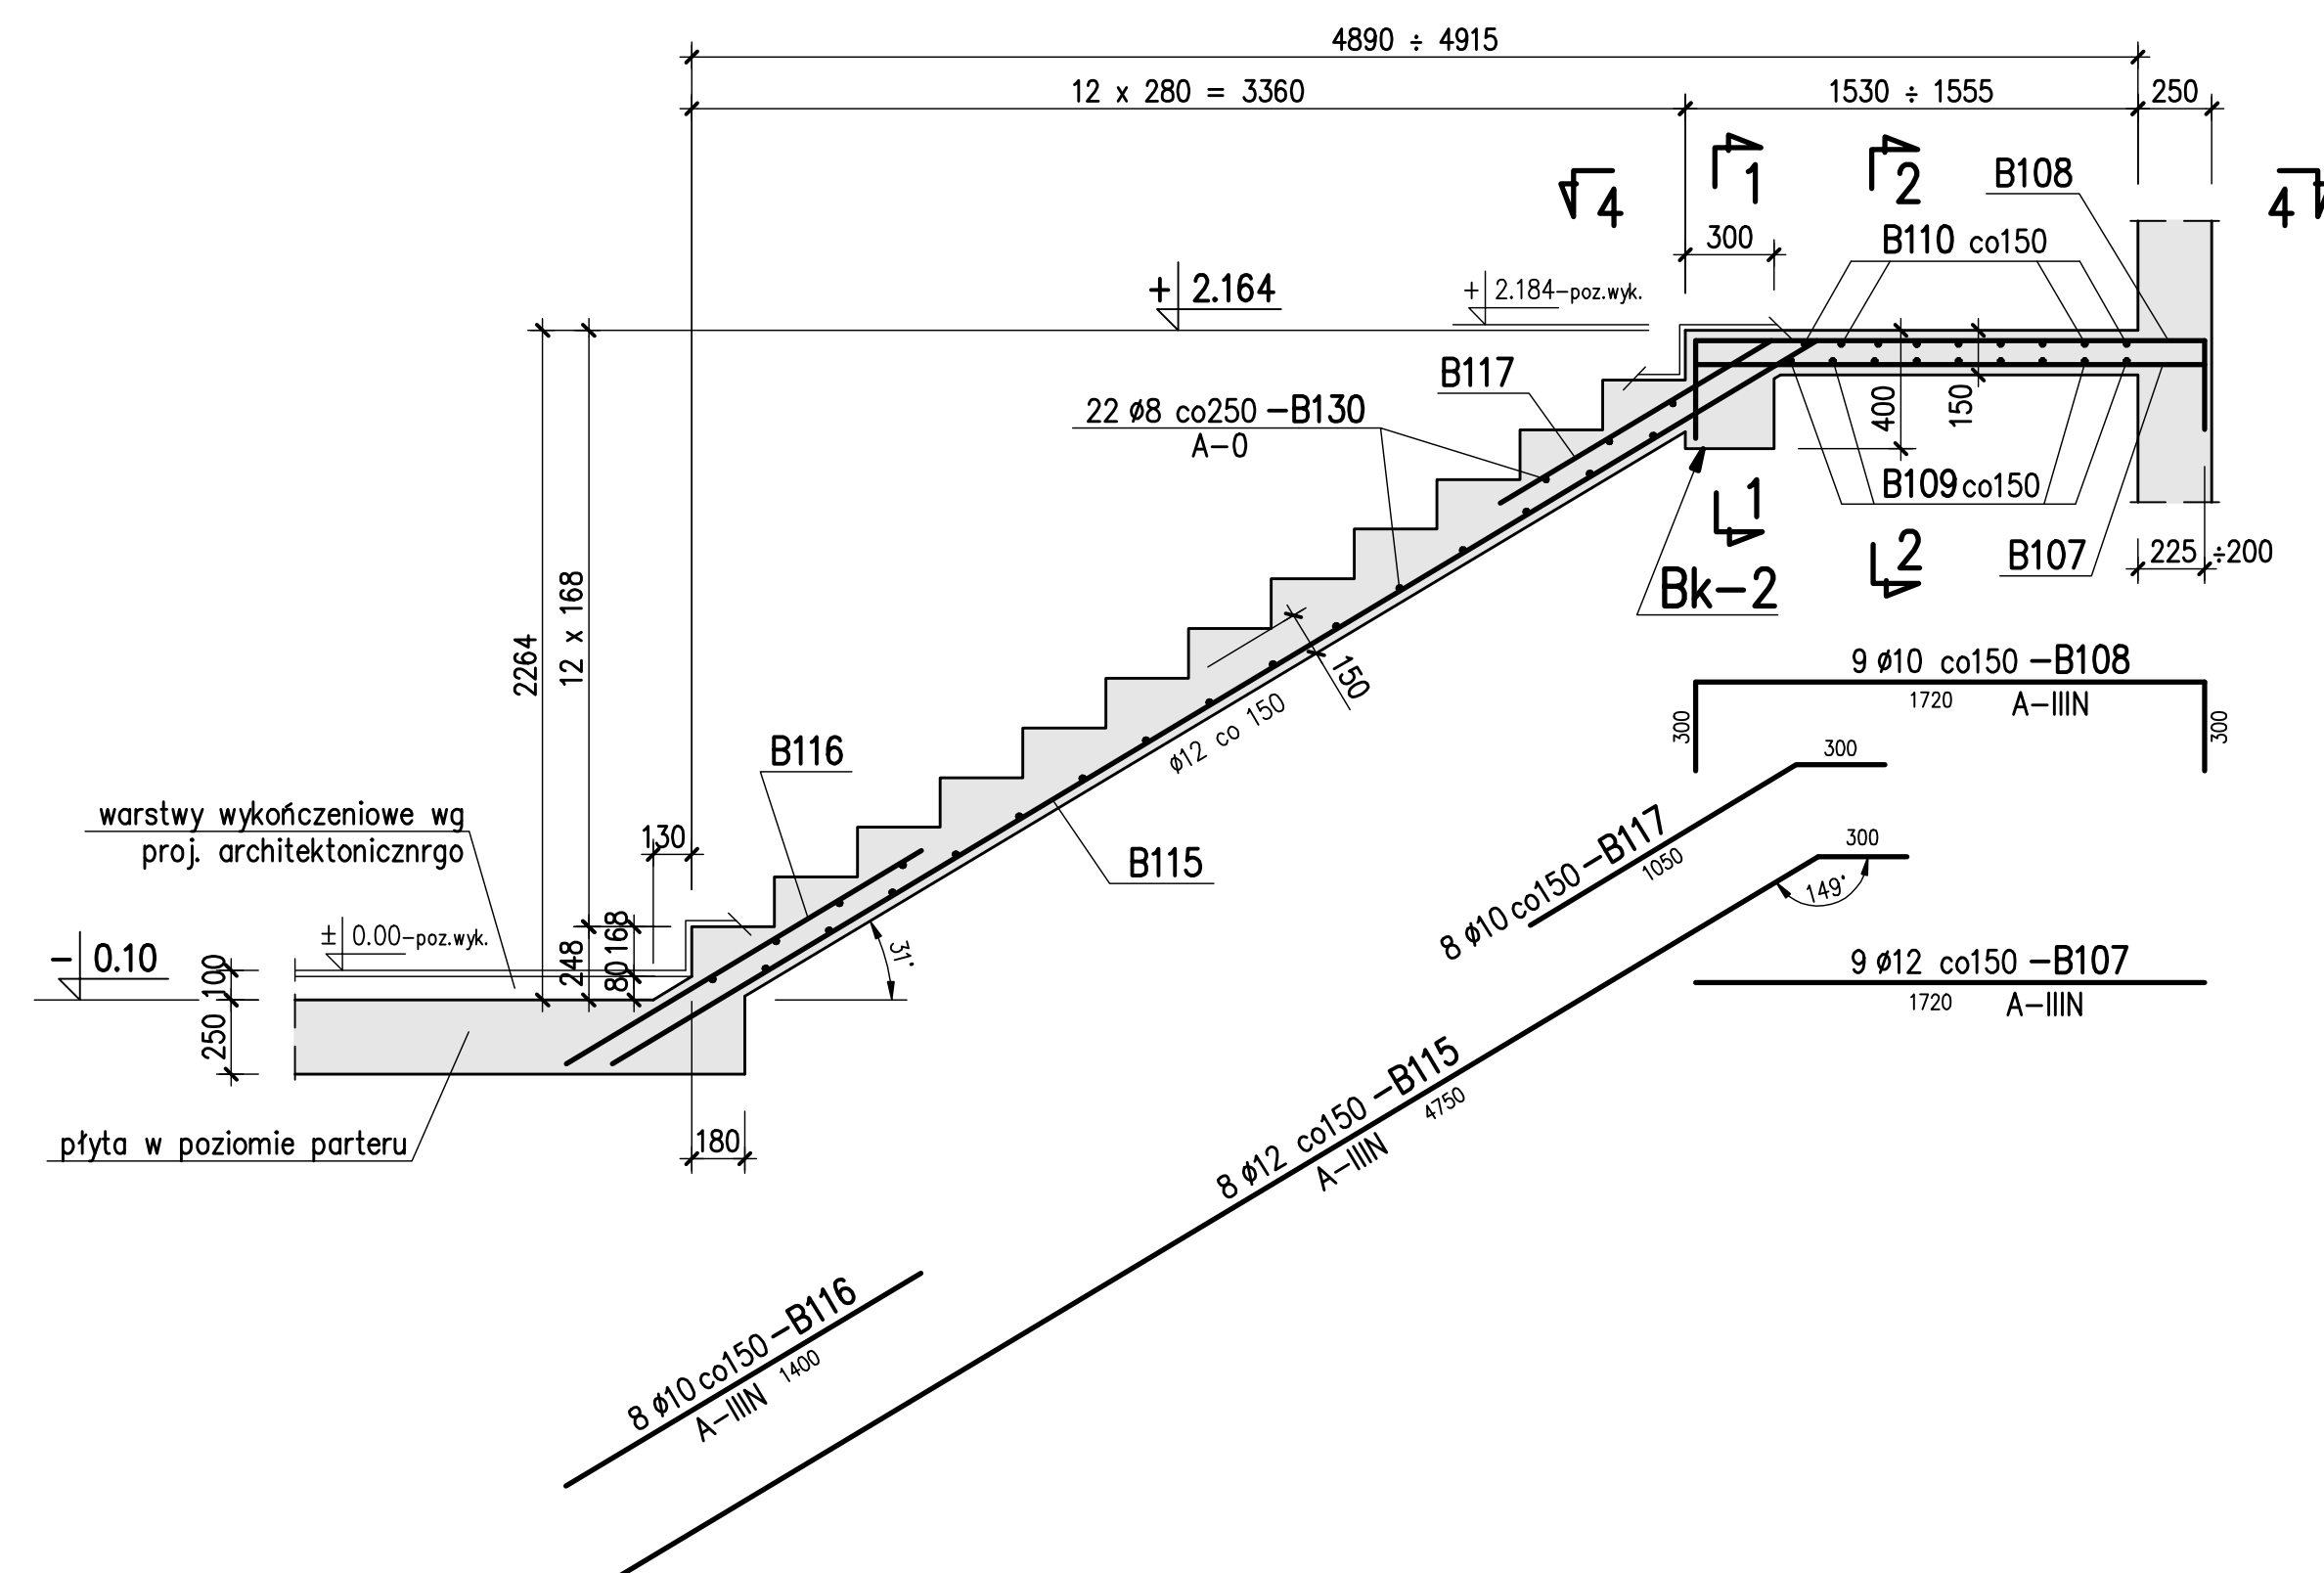


Belka Bk-2 szt.1


1-1

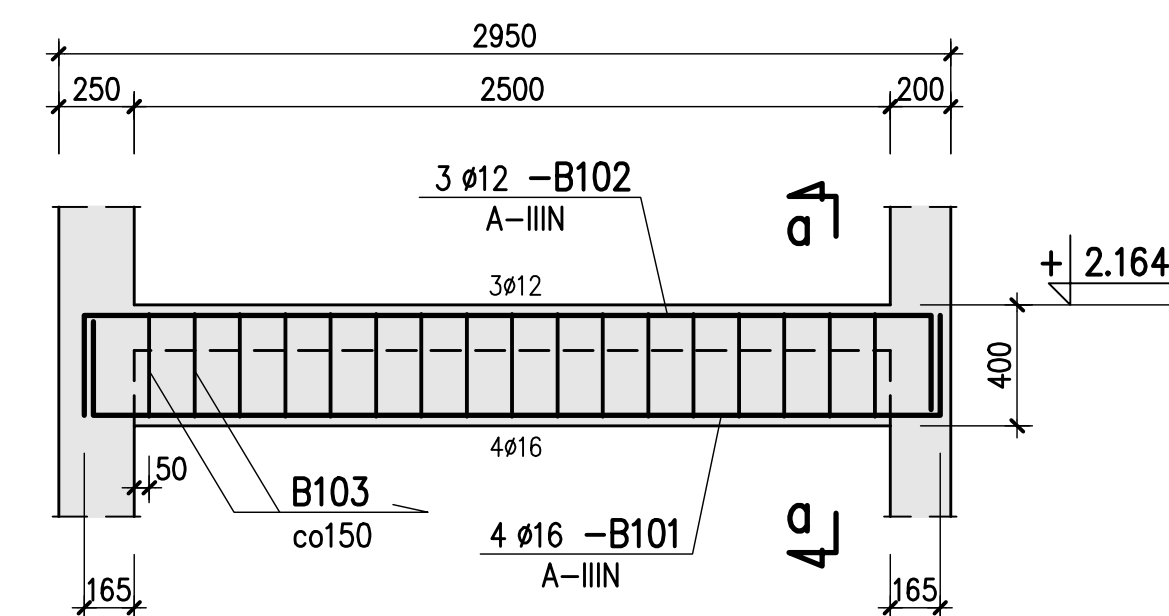


a-a

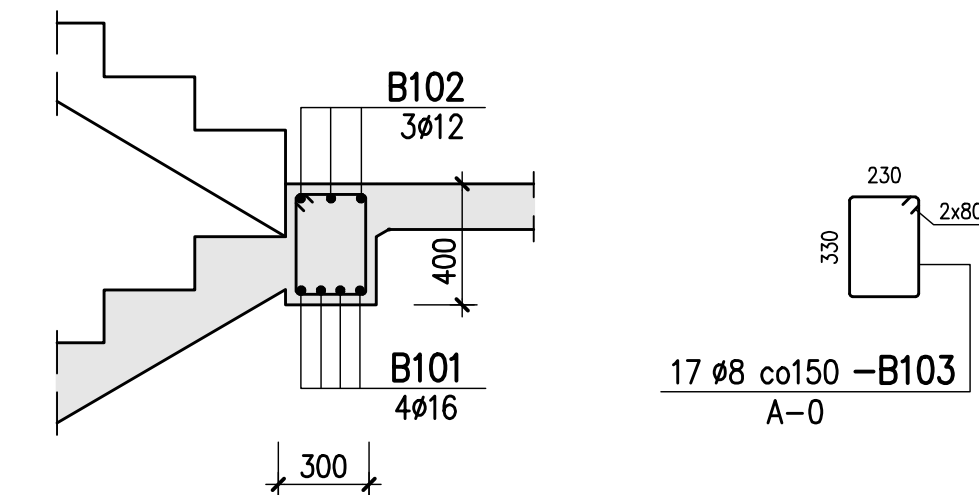

4-4

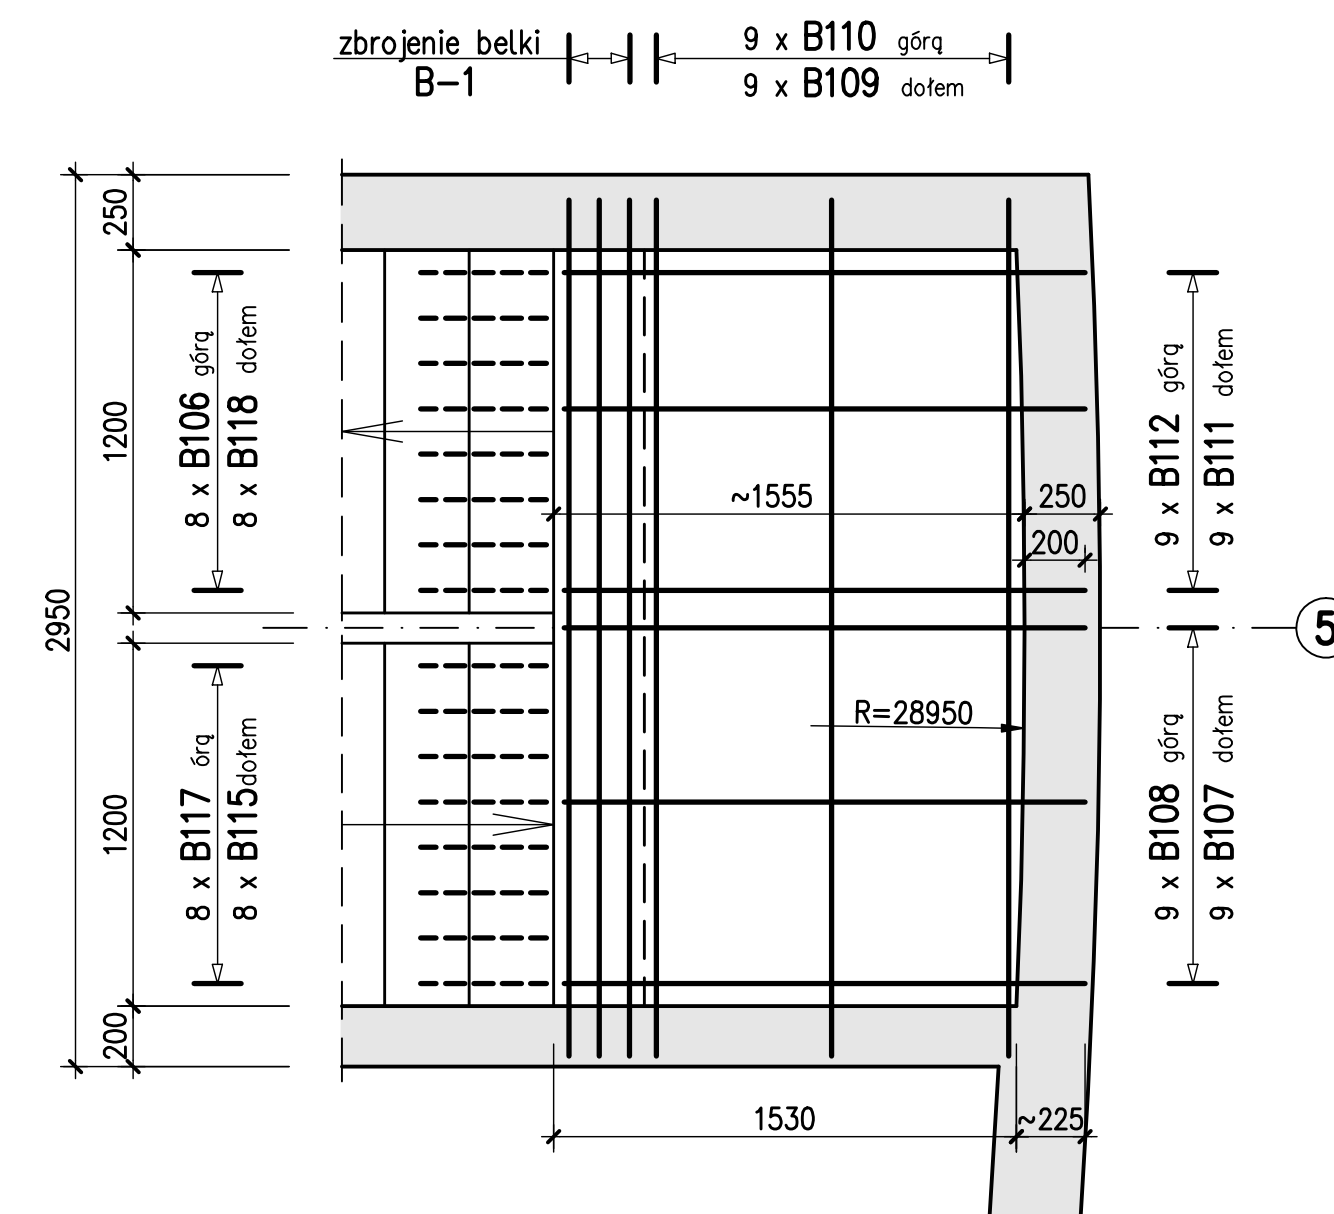

2-2

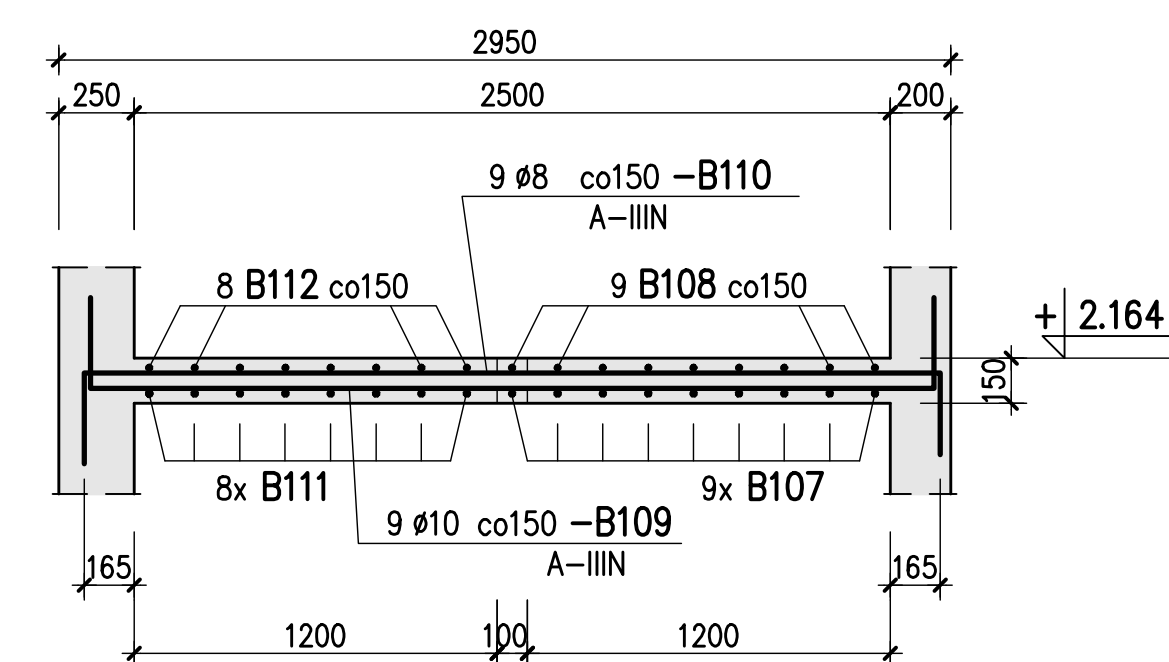

U W A G I :

1. Beton C30/37, Chudy beton C8/10
2. Stal zbrojeniowa A-IIIN (RB500W) , A-0 (St0S)
3. Otulina prętów zbroj. – 3,5 cm
4. Usytuowanie na rys. nr 1-B-201, 1-B-221
5. Belka Bk-3 w/g rys. nr 1-B-402
6. Wykaz stali zbrojeniowej Nr 1, 2

±0.00 = 98.00 m n.p.m.

Rew.	Data	Opis zmian	Podpis Proj.	Podpis Spr.
PROCHEM Spółka Akcyjna Rok założenia firmy 1947 ul. Powązkowska 44c 01-797 Warszawa				
Inwestycja Budowa TWR Poznań wraz z infrastrukturą techniczną – administracyjną Adres Port lotniczy – Poznań Ławica Obiekt Wieża Kontroli Ruchu Lotniczego – Obiekt nr 1 Klatka schodowa K-2 Przedmiot Biegi : Sch-2.3 , Sch-2.4				
Opracował	W. Widemajer	nd.	Specjalność	Konstrukcja
Projektant	inż. P. Lewicki	Wa 170/00	Nr projektu	Faza PW
			110013	Zespół Z-2
Op. projektant	inż. P. Lewicki	Wa 170/00	Nr rysunku	1-B-412
Sprawdzający	inż. K. Widemajer	Sl 254/79		0
Funkcja	Tytuł, imię i nazwisko	Nr uprawnień	Podpis	Data 03.2012 Skala 1:25