



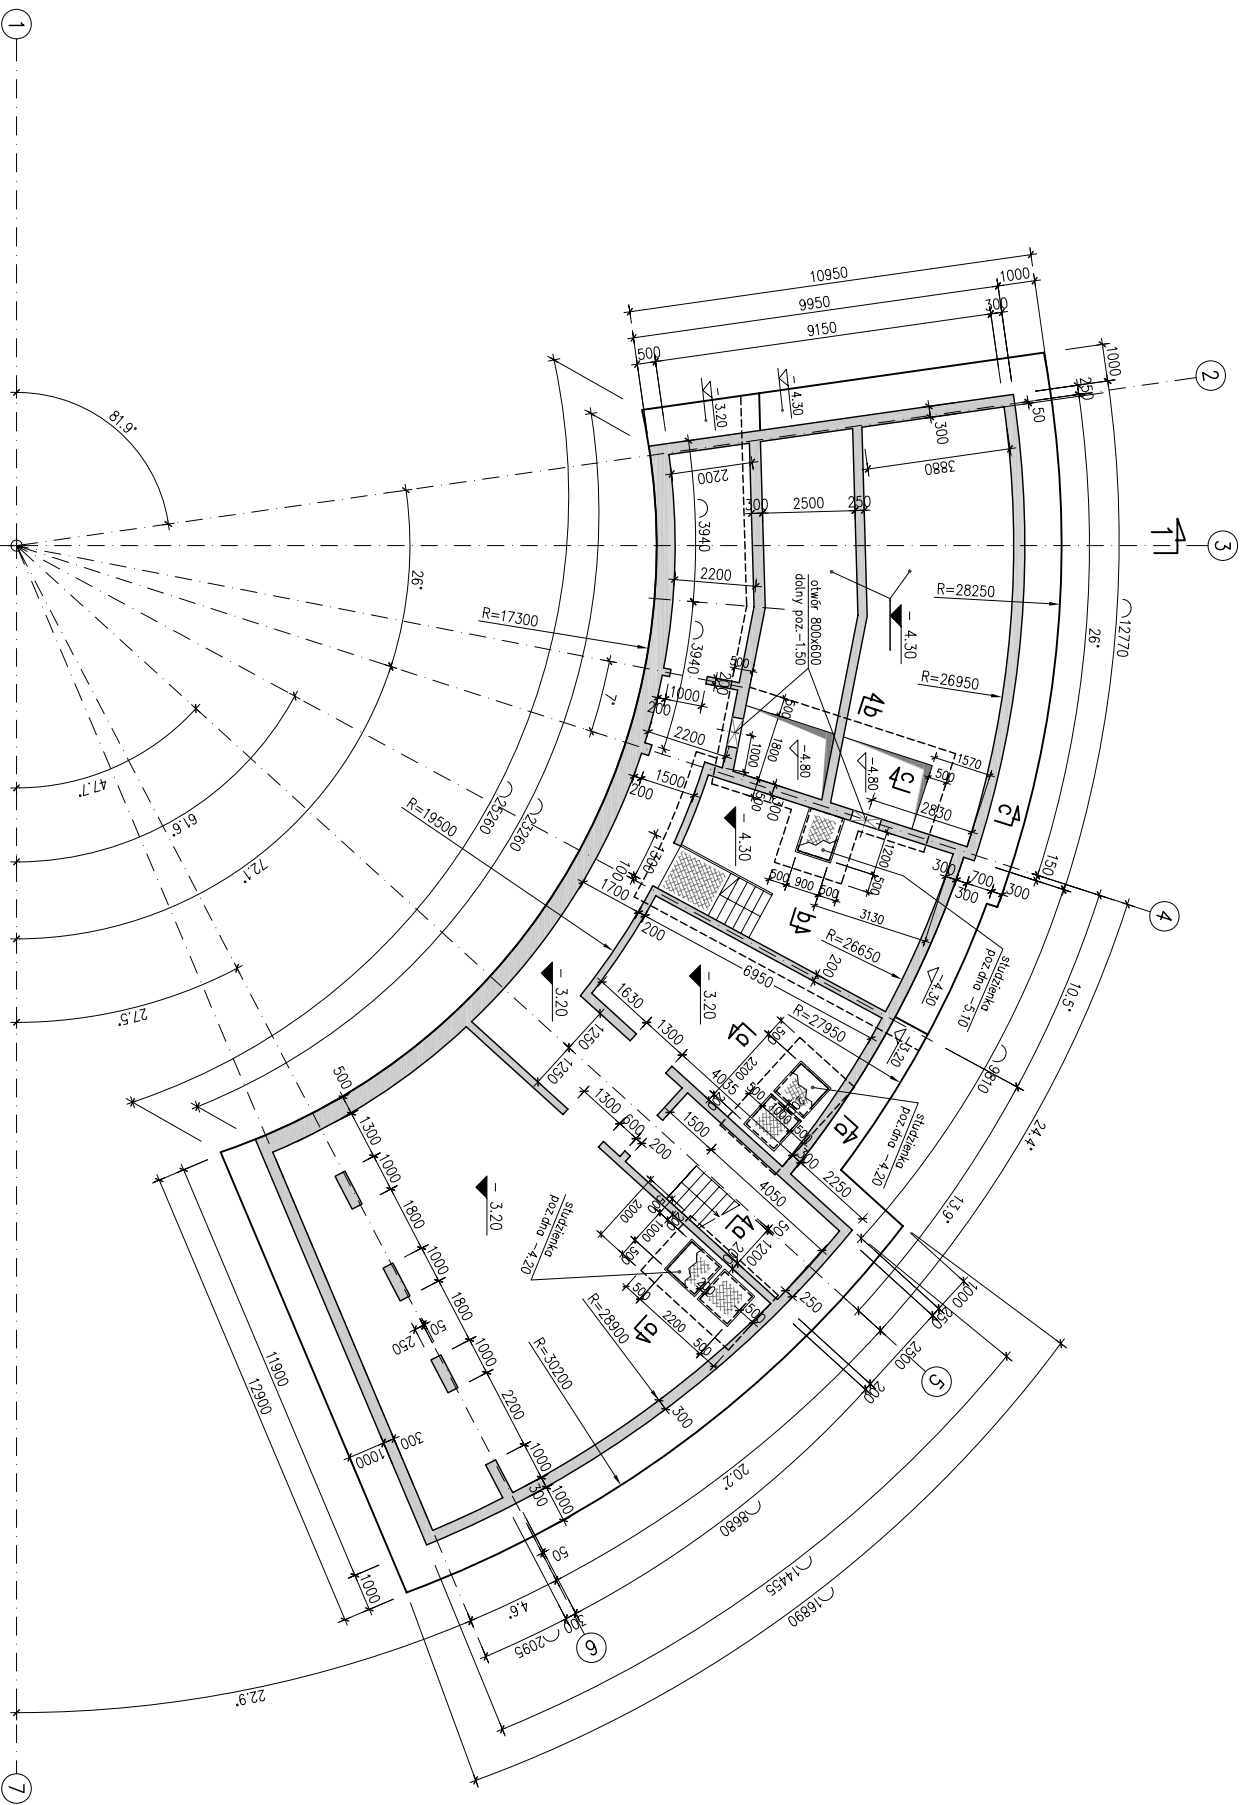

RZUT PIWNIC w poz. -3.20
1:100

PRZEKRÓJ 1-1

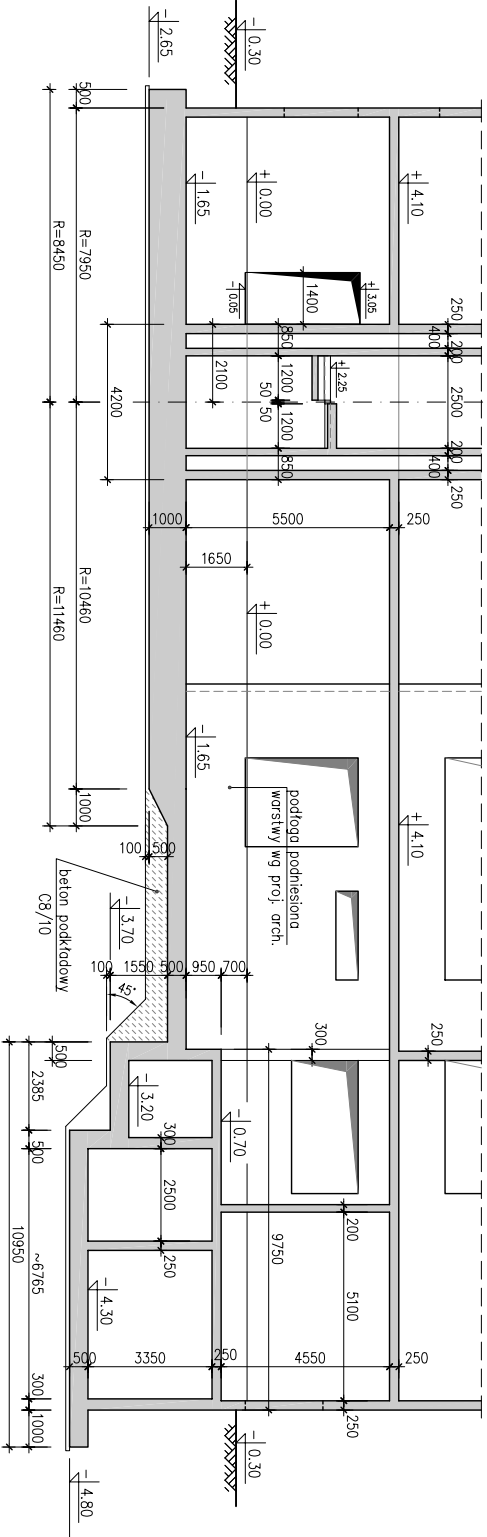

- UWAGI:
- Beton C30/37
 - Beton podkładowy C8/10
 - Otulinie nom. zbrojenia 3.5 cm (od strony gruntu 5.0cm)
 - Stal zbrojeniowa, A-IIIN (RB500W), A-0 (StoS)

±0.00 = 98.00 m n.p.m.

Prawo autorskie do tego rysunku przysługują PROCHEM S.A. Bez zgody rysownika nie może być wykorzystany lub reprodukowany.		Rok założenia firmy		Rok założenia firmy	
PROCHEM Spółka Akcyjna		1987		1987	
ul. Powstańców 44C 01-787 Warszawa		ul. Powstańców 44C 01-787 Warszawa		ul. Powstańców 44C 01-787 Warszawa	
Inwestor: Budowa TWR Poznań		Wzrost z infrastruktury technicznej – administracyjnej		Wzrost z infrastruktury technicznej – administracyjnej	
Adres: Port lotniczy – Poznań Ławica		Adres: Port lotniczy – Poznań Ławica		Adres: Port lotniczy – Poznań Ławica	
Obiekt: Wieża Kontroli Ruchu Lotniczego		Obiekt: Wieża Kontroli Ruchu Lotniczego		Obiekt: Wieża Kontroli Ruchu Lotniczego	
Przebieg: RZUT PIWNIC w poz. -3.20, PRZEKRÓJ 1-1		Przebieg: RZUT PIWNIC w poz. -3.20, PRZEKRÓJ 1-1		Przebieg: RZUT PIWNIC w poz. -3.20, PRZEKRÓJ 1-1	
Projektant: W. Włodarczyk		Projektant: W. Włodarczyk		Projektant: W. Włodarczyk	
Inz. P. Włodarczyk		Inz. P. Włodarczyk		Inz. P. Włodarczyk	
Nr projektu: 110013		Nr projektu: 110013		Nr projektu: 110013	
Zespół: Z-2		Zespół: Z-2		Zespół: Z-2	
Sprawdził: inż. K. Włodarczyk		Sprawdził: inż. K. Włodarczyk		Sprawdził: inż. K. Włodarczyk	
Sygnatura: SI 254/79		Sygnatura: SI 254/79		Sygnatura: SI 254/79	
Wzrost: 1-1		Wzrost: 1-1		Wzrost: 1-1	
Data: 11.2011		Data: 11.2011		Data: 11.2011	
Skala: 1:100		Skala: 1:100		Skala: 1:100	

