
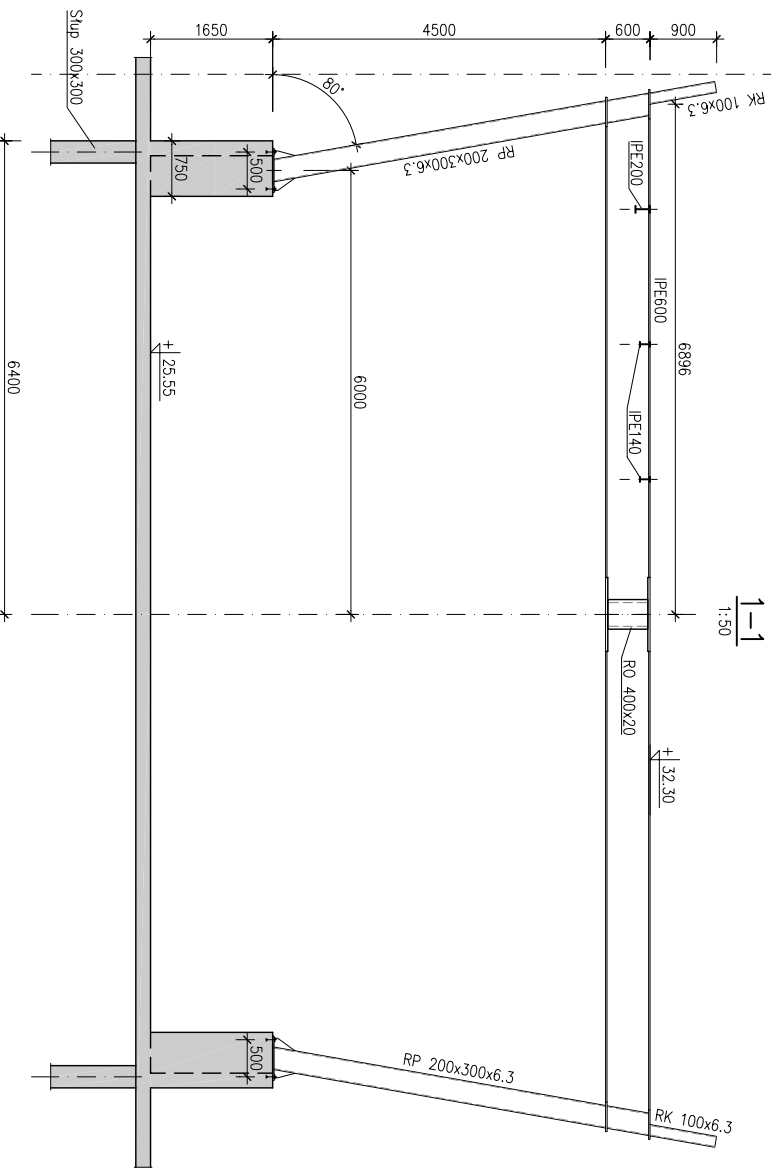


RZUT DACHU w poz. + 32.30

1:50

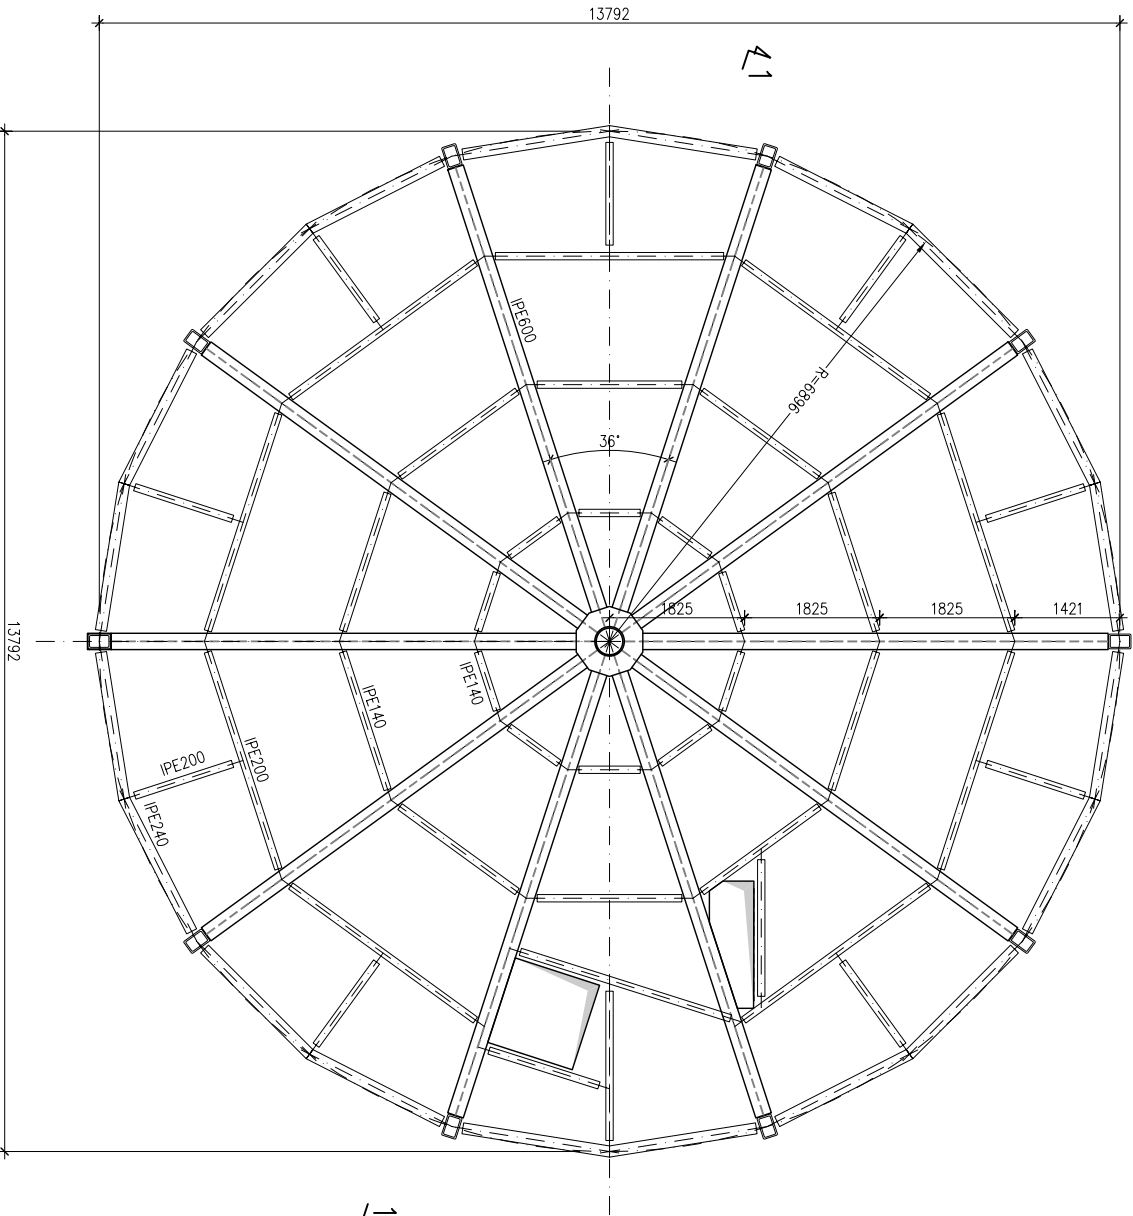

±0.00 = 98.00 m n.p.m.

UWAGI:

- Stal profilowa S335

Rodzaj	Data	Opis zmian	Projekt	Projekt	Projekt
PROCHEM Spółka Akcyjna					
Bił składowy, linijny					
ul. Powiatowa 44c 01-787 Warszawa					
Inwestycja: Budowa TWR Poznań					
wraz z infrastrukturą techniczną – administracyjną					
Adres: Port lotniczy – Poznań Ławica					
Obiekt: Wieża Kontroli Ruchu Lotniczego					
Przedmiot: RZUT, PRZEMÓW					
Dział: DACH WIEŻY w poz. + 32.30					
Opis: DACH WIEŻY w poz. + 32.30					
Projektant: W. Włodarczyk					
Inz. P. Lewicki					
Nr projektu: 110013					
Nr rysunku: 1-B-018					
Skala: 1:50					
Data: 11.2011					
Sygnatura: 0					
Funkcja: Inżynier					
Imię i nazwisko: T. Włodarczyk					
Podpis: [Podpis]					
Data: 11.2011					
Skala: 1:50					