



Rzut fundamentów

1:100

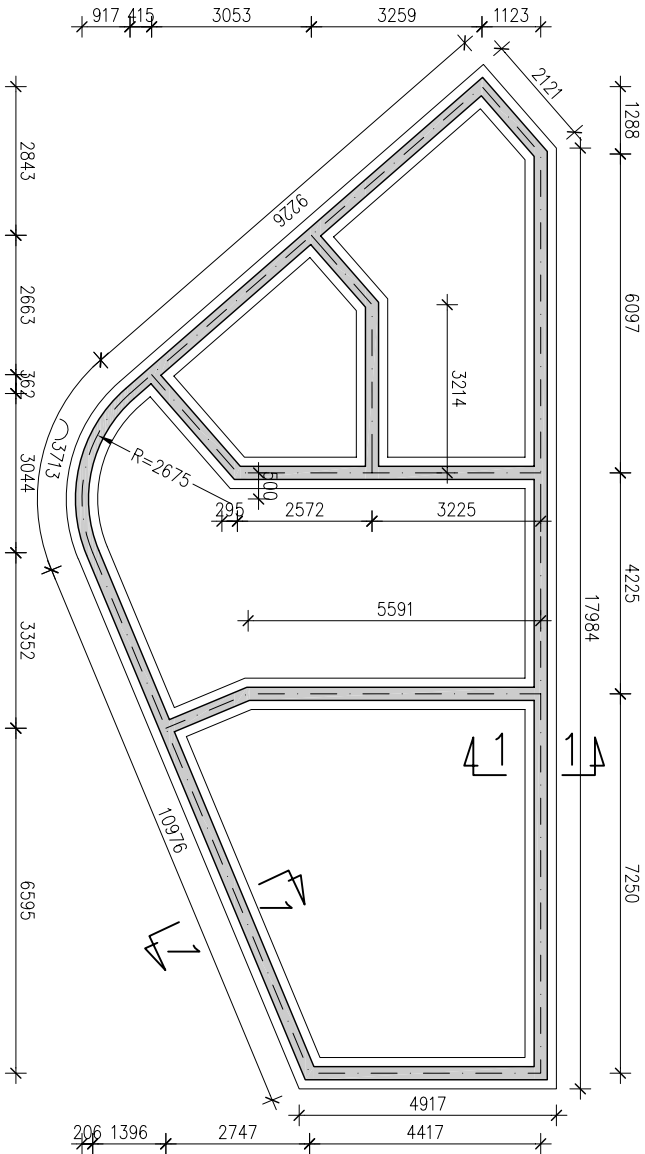


1-1

1:20

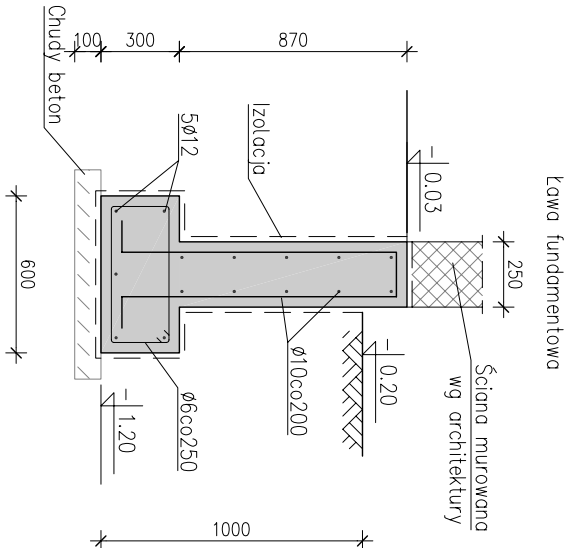


2-2

1:20

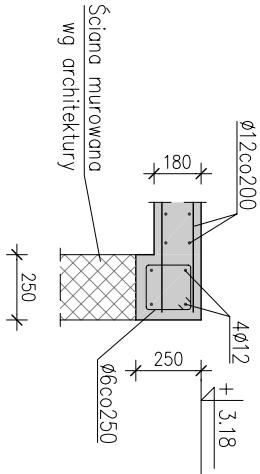

Rzut stropu w poz. + 3.18

1:100

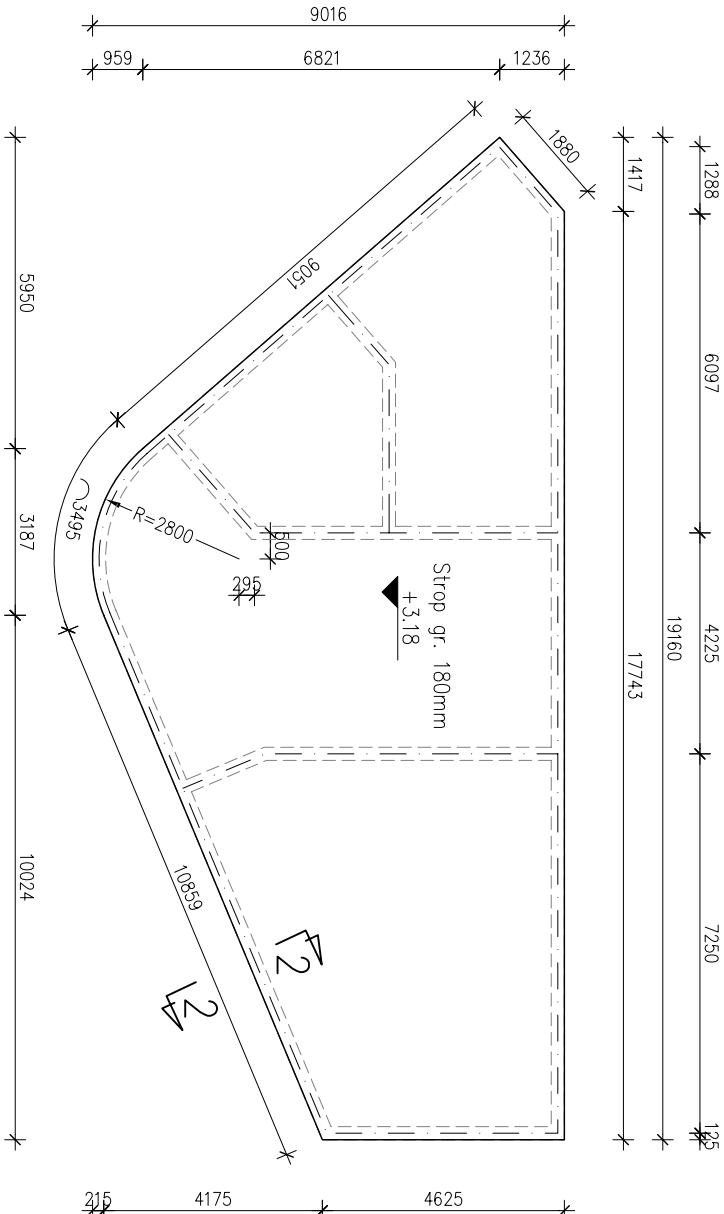

UWAGI:

- Beton C30/37
- Otulenie nom. zbrojenia 3,0 cm
- Stal zbrojeniowa,
- A-IIIN (RB500W),
- A-0 (S235)

±0.00 = 98.00 m n.p.m.

Rev	Data	Opis zmian	Podpis Proj.	Podpis Str.
PROCHEM Spółka Akcyjna Rok założenia firmy 1947 ul.Powazińska 44c 01-797 Warszawa				
Inwestycja Budowa TWR Poznań wraz z infrastrukturą techniczną – administracyjną Port lotniczy – Poznań Ławica				
Adres				
Obiekt Wieża Kontroli Ruchu Lotniczego – Budynek techniczny				
Przedmiot RZUT FUNDAMENTÓW, RZUT STROPU, PRZEKROJE				
Opracował	W. Włodarczyk	nd	Specjalność	Konstrukcja
Projektant	inż. P. Lewicki	Wg 170/00	Nr projektu	Faza PB
				Zespół Z-2
Gł. projektant	inż. P. Lewicki	Wg 170/00	Nr rysunku	2-B-011
Sprawdzający	inż. K. Włodarczyk	St 254/79	Rozwój	
Funkcja	Tytuł, imię i nazwisko	Nr uprawnień	Podpis	Data 11.2011 Skala 1:100

Rev	Data	Opis zmian	Podpis Proj.	Podpis Str.
PROCHEM Spółka Akcyjna Rok założenia firmy 1947 ul.Powazińska 44c 01-797 Warszawa				
Inwestycja Budowa TWR Poznań wraz z infrastrukturą techniczną – administracyjną Port lotniczy – Poznań Ławica				
Adres				
Obiekt Wieża Kontroli Ruchu Lotniczego – Budynek techniczny				
Przedmiot RZUT FUNDAMENTÓW, RZUT STROPU, PRZEKROJE				
Opracował	W. Włodarczyk	nd	Specjalność	Konstrukcja
Projektant	inż. P. Lewicki	Wg 170/00	Nr projektu	Faza PB
				Zespół Z-2
Gł. projektant	inż. P. Lewicki	Wg 170/00	Nr rysunku	2-B-011
Sprawdzający	inż. K. Włodarczyk	St 254/79	Rozwój	
Funkcja	Tytuł, imię i nazwisko	Nr uprawnień	Podpis	Data 11.2011 Skala 1:100