


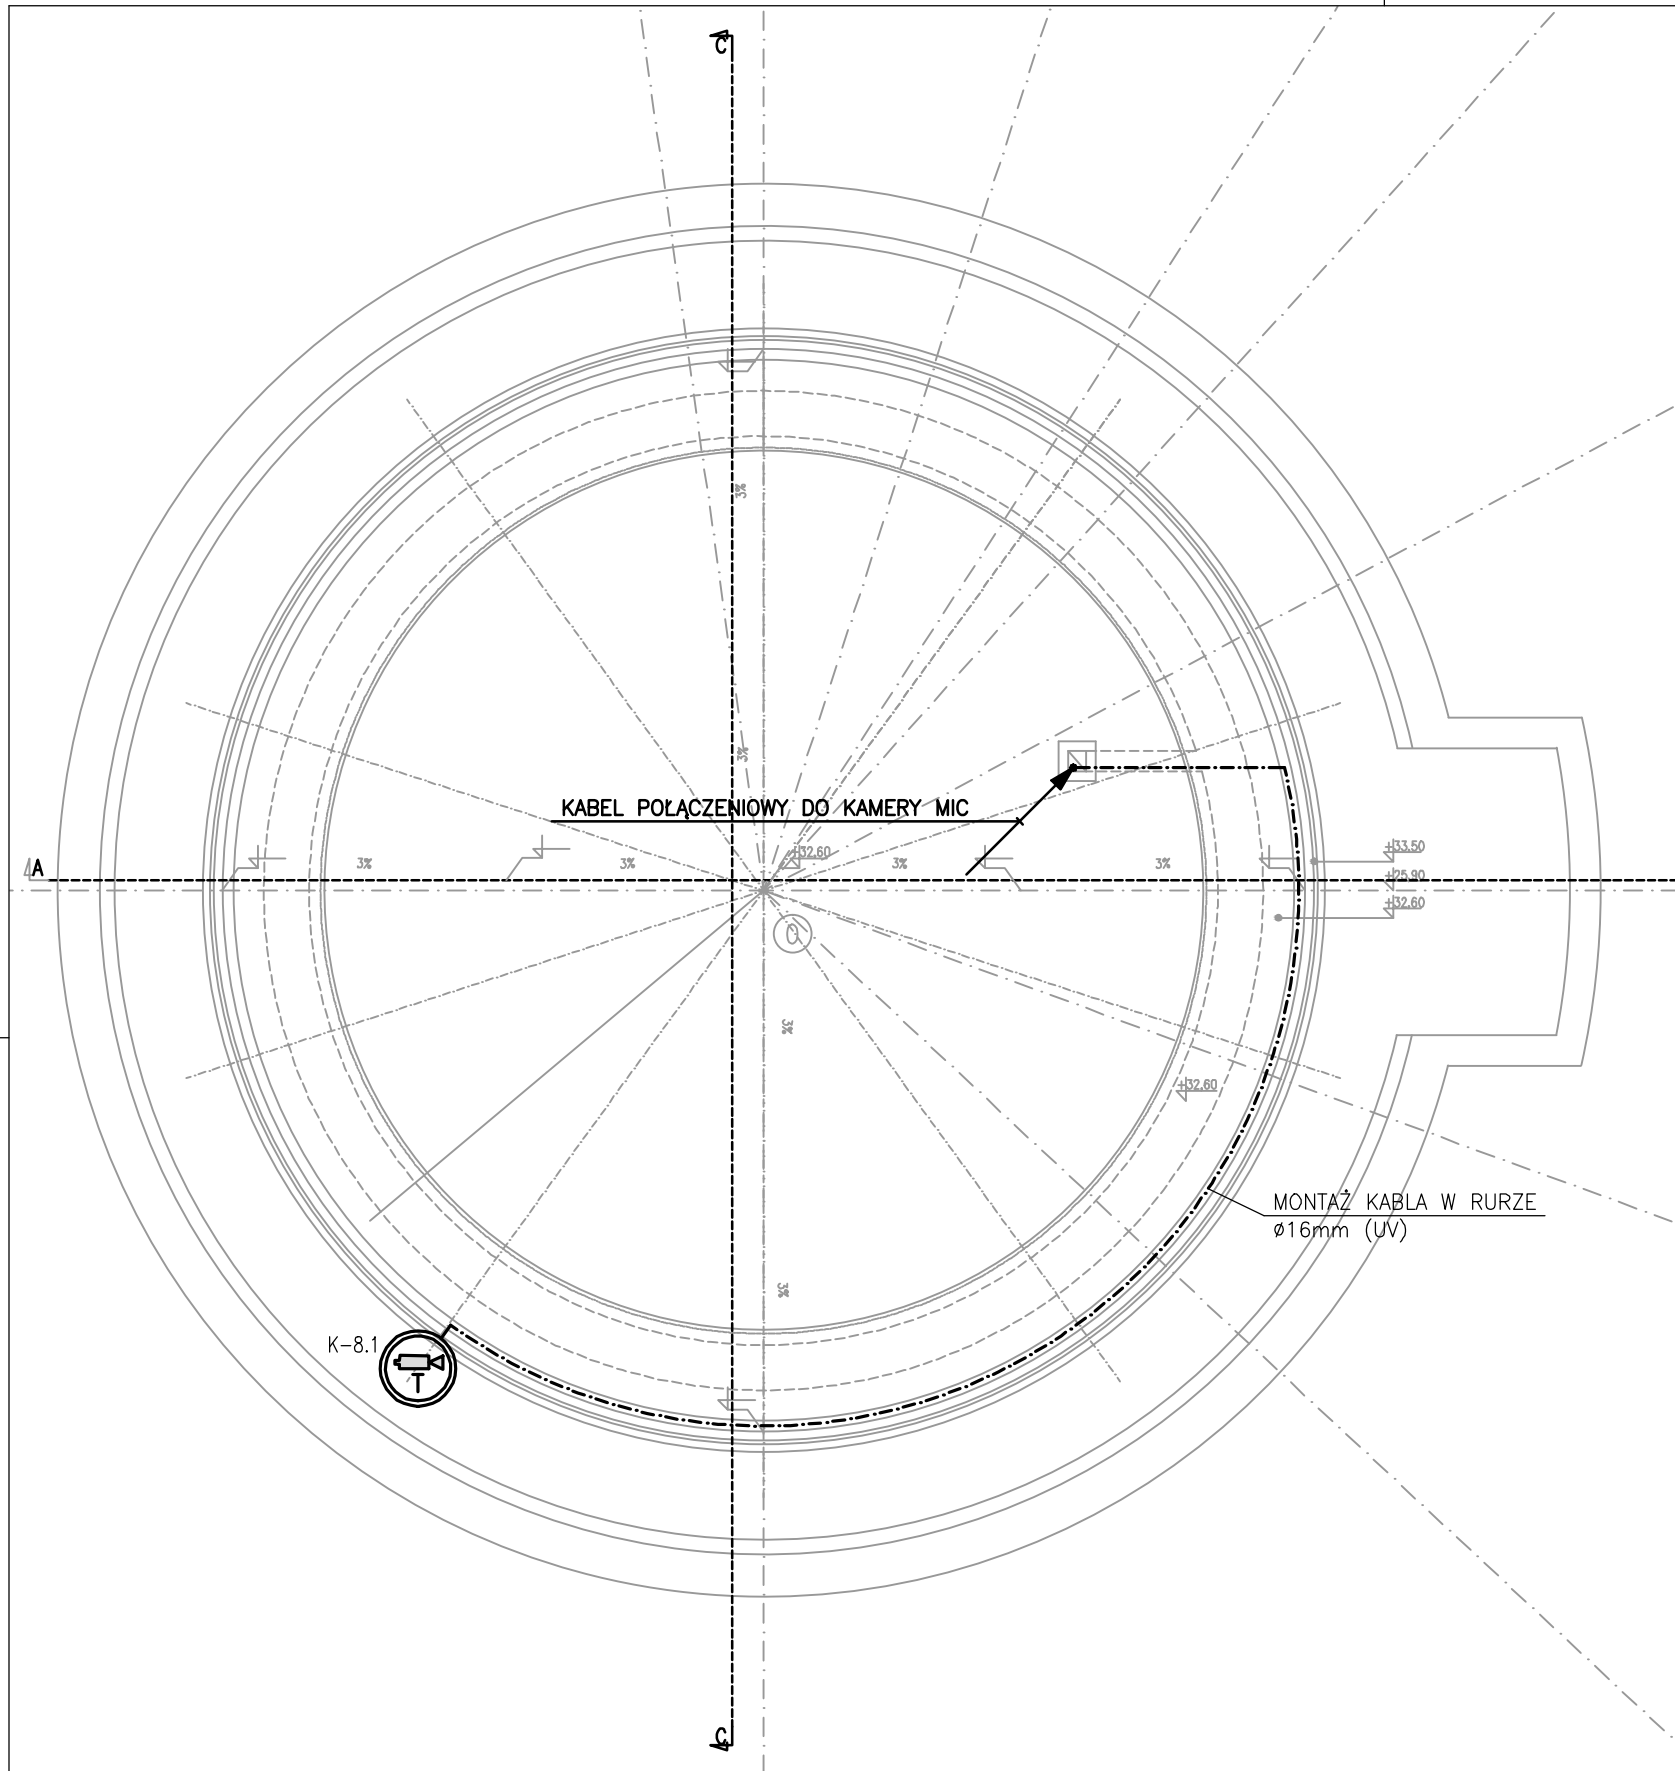

Prawa autorskie do tego rysunku przysługują PROCHEM S.A.
Bez jej zgody rysunek nie może być wykorzystywany lub reprodukowany.

Rew.		Data		Opis zmian				Podpis Proj.		Podpis Spr.	
PROCHEM Spółka Akcyjna Rok założenia firmy1947 ul.Powązkowska 44c 01-797 Warszawa 											
Inwestycja		Budowa TWR Poznań wraz z infrastrukturą techniczno – administracyjną									
Adres		Port Lotniczy – Poznań Ławica									
Obiekt		WIEŻA KONTROLI RUCHU LOTNICZNEGO – OB. NR 1 SYSTEM TELEWIZJI DOZOROWEJ (CCTV-IP)									
Przedmiot		RZUT DACHU									
Opracował		inż. J. Żelisko		Techom 197/P/99				Specjalność TELEKOMUNIKACJA			
Projektant		inż. J. Żelisko		Techom 197/P/99				Nr projektu		Faza	
								110013		PW	
								Zespół		Z-5	
Gł. projektant		inż. P. Bocian		1512/99/U				Nr rysunku		Rewizja	
Sprawdzający		inż. J. Hiszpański		859/64				1-C-329		0	
Funkcja		Tytuł, imię i nazwisko		Nr uprawnień		Podpis		Data 03.2012		Skala 1:100	