

C
D
E
F
G
H
I
J
K

B

A

1


2

3

1

2

3

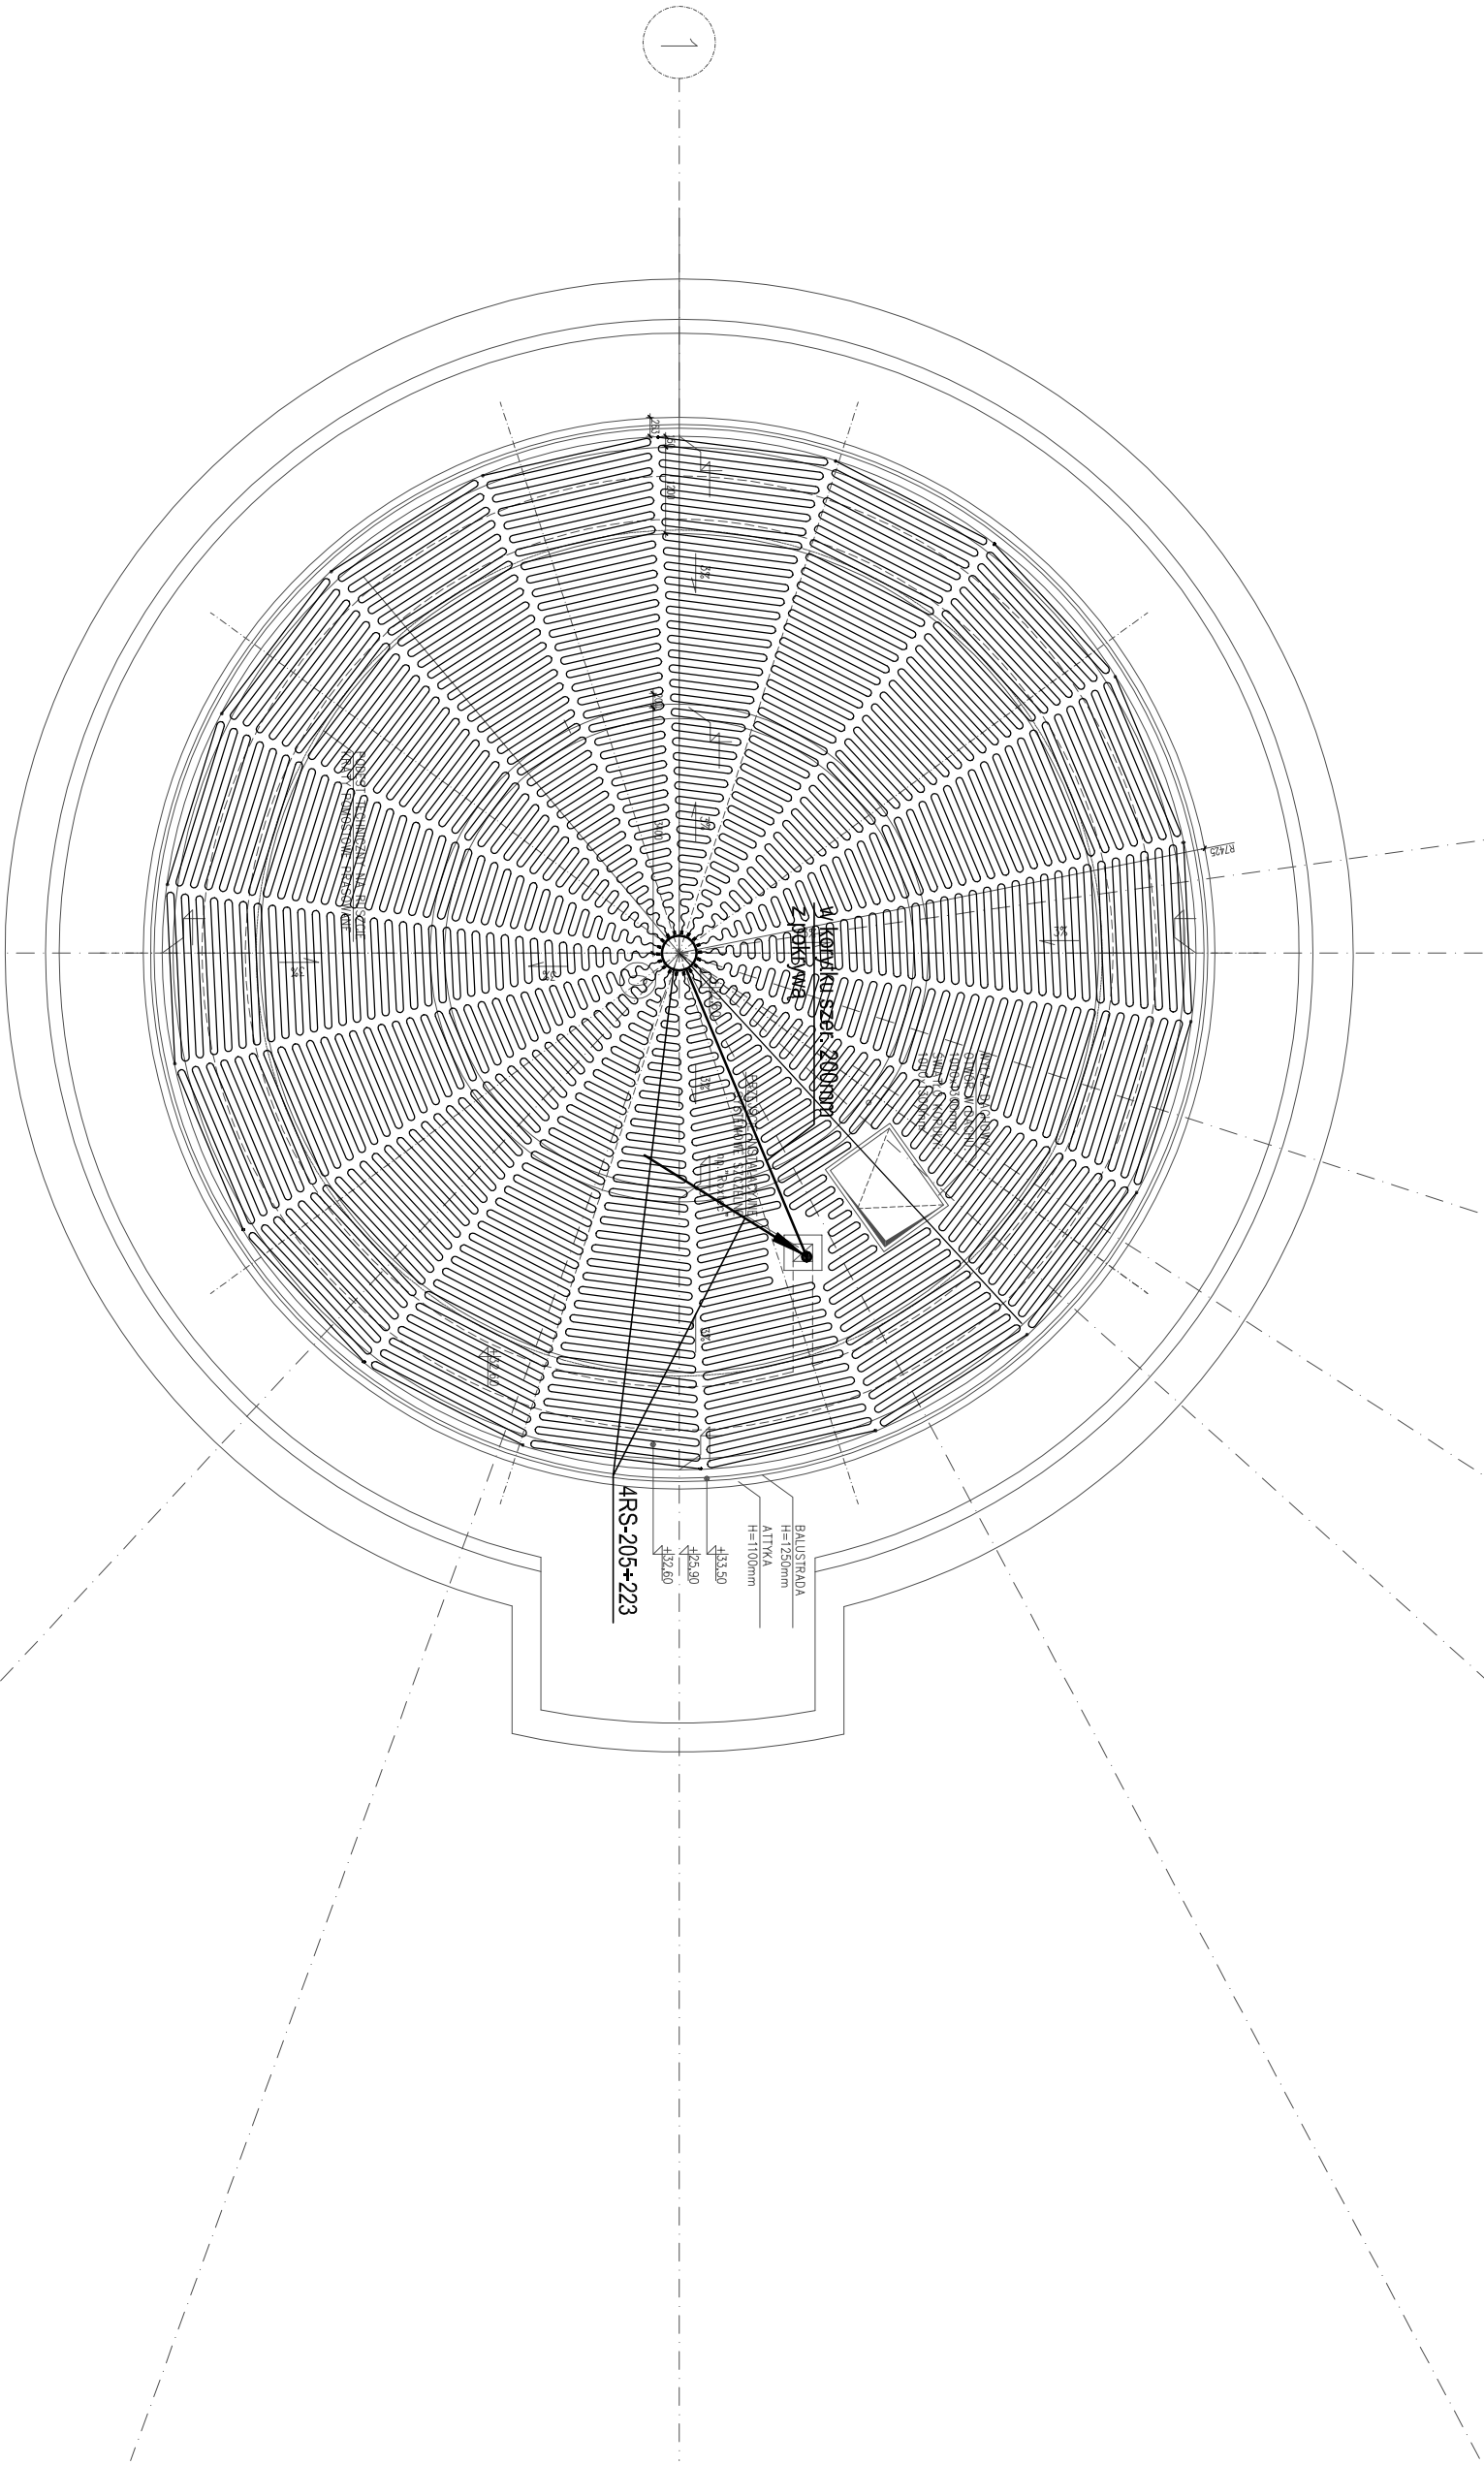

RZUT DACHU

8

23°

Prawa autorskie do tego rysunku przysługują PROCHEM S.A.
Bez jej zgody rysunek nie może być wykorzystywany lub reprodukowany.

Rew	Data	Opis zmian	Podpis Proj.	Podpis Spr.
PROCHEM Spółka Akcyjna Rok założenia firmy 1947 ul. Powązkowska 44c 01-797 Warszawa PROCHEM				
Inwestycja: Budowa TWR Poznań wraz z infrastrukturą techniczną – administracyjną Adres: Port Lotniczy – Poznań Ławica				
Obiekt: Wieża Kontroli Ruchu Lotniczego Rzut dachu Przedmiot: Plan instalacji siły				
Opracował		inż. S. Woźniak	MAZ/0038/PWE/03	Specjalność: Elektryczna
Projektant		inż. S. Woźniak	MAZ/0038/PWE/03	Nr projektu: 110013 Faza: PW Zespół: Z-5
Ct. projektant		inż. R. Knych	Wp-846/94	Nr rysunku: 1-E-141 Redukcja: 0
Sprawdzający		inż. J. Marszałek	St-510/83	
Funkcja		Tytuł, imię i nazwisko	Nr uprawnień	Data: 04.2012 Skala: 1:100