


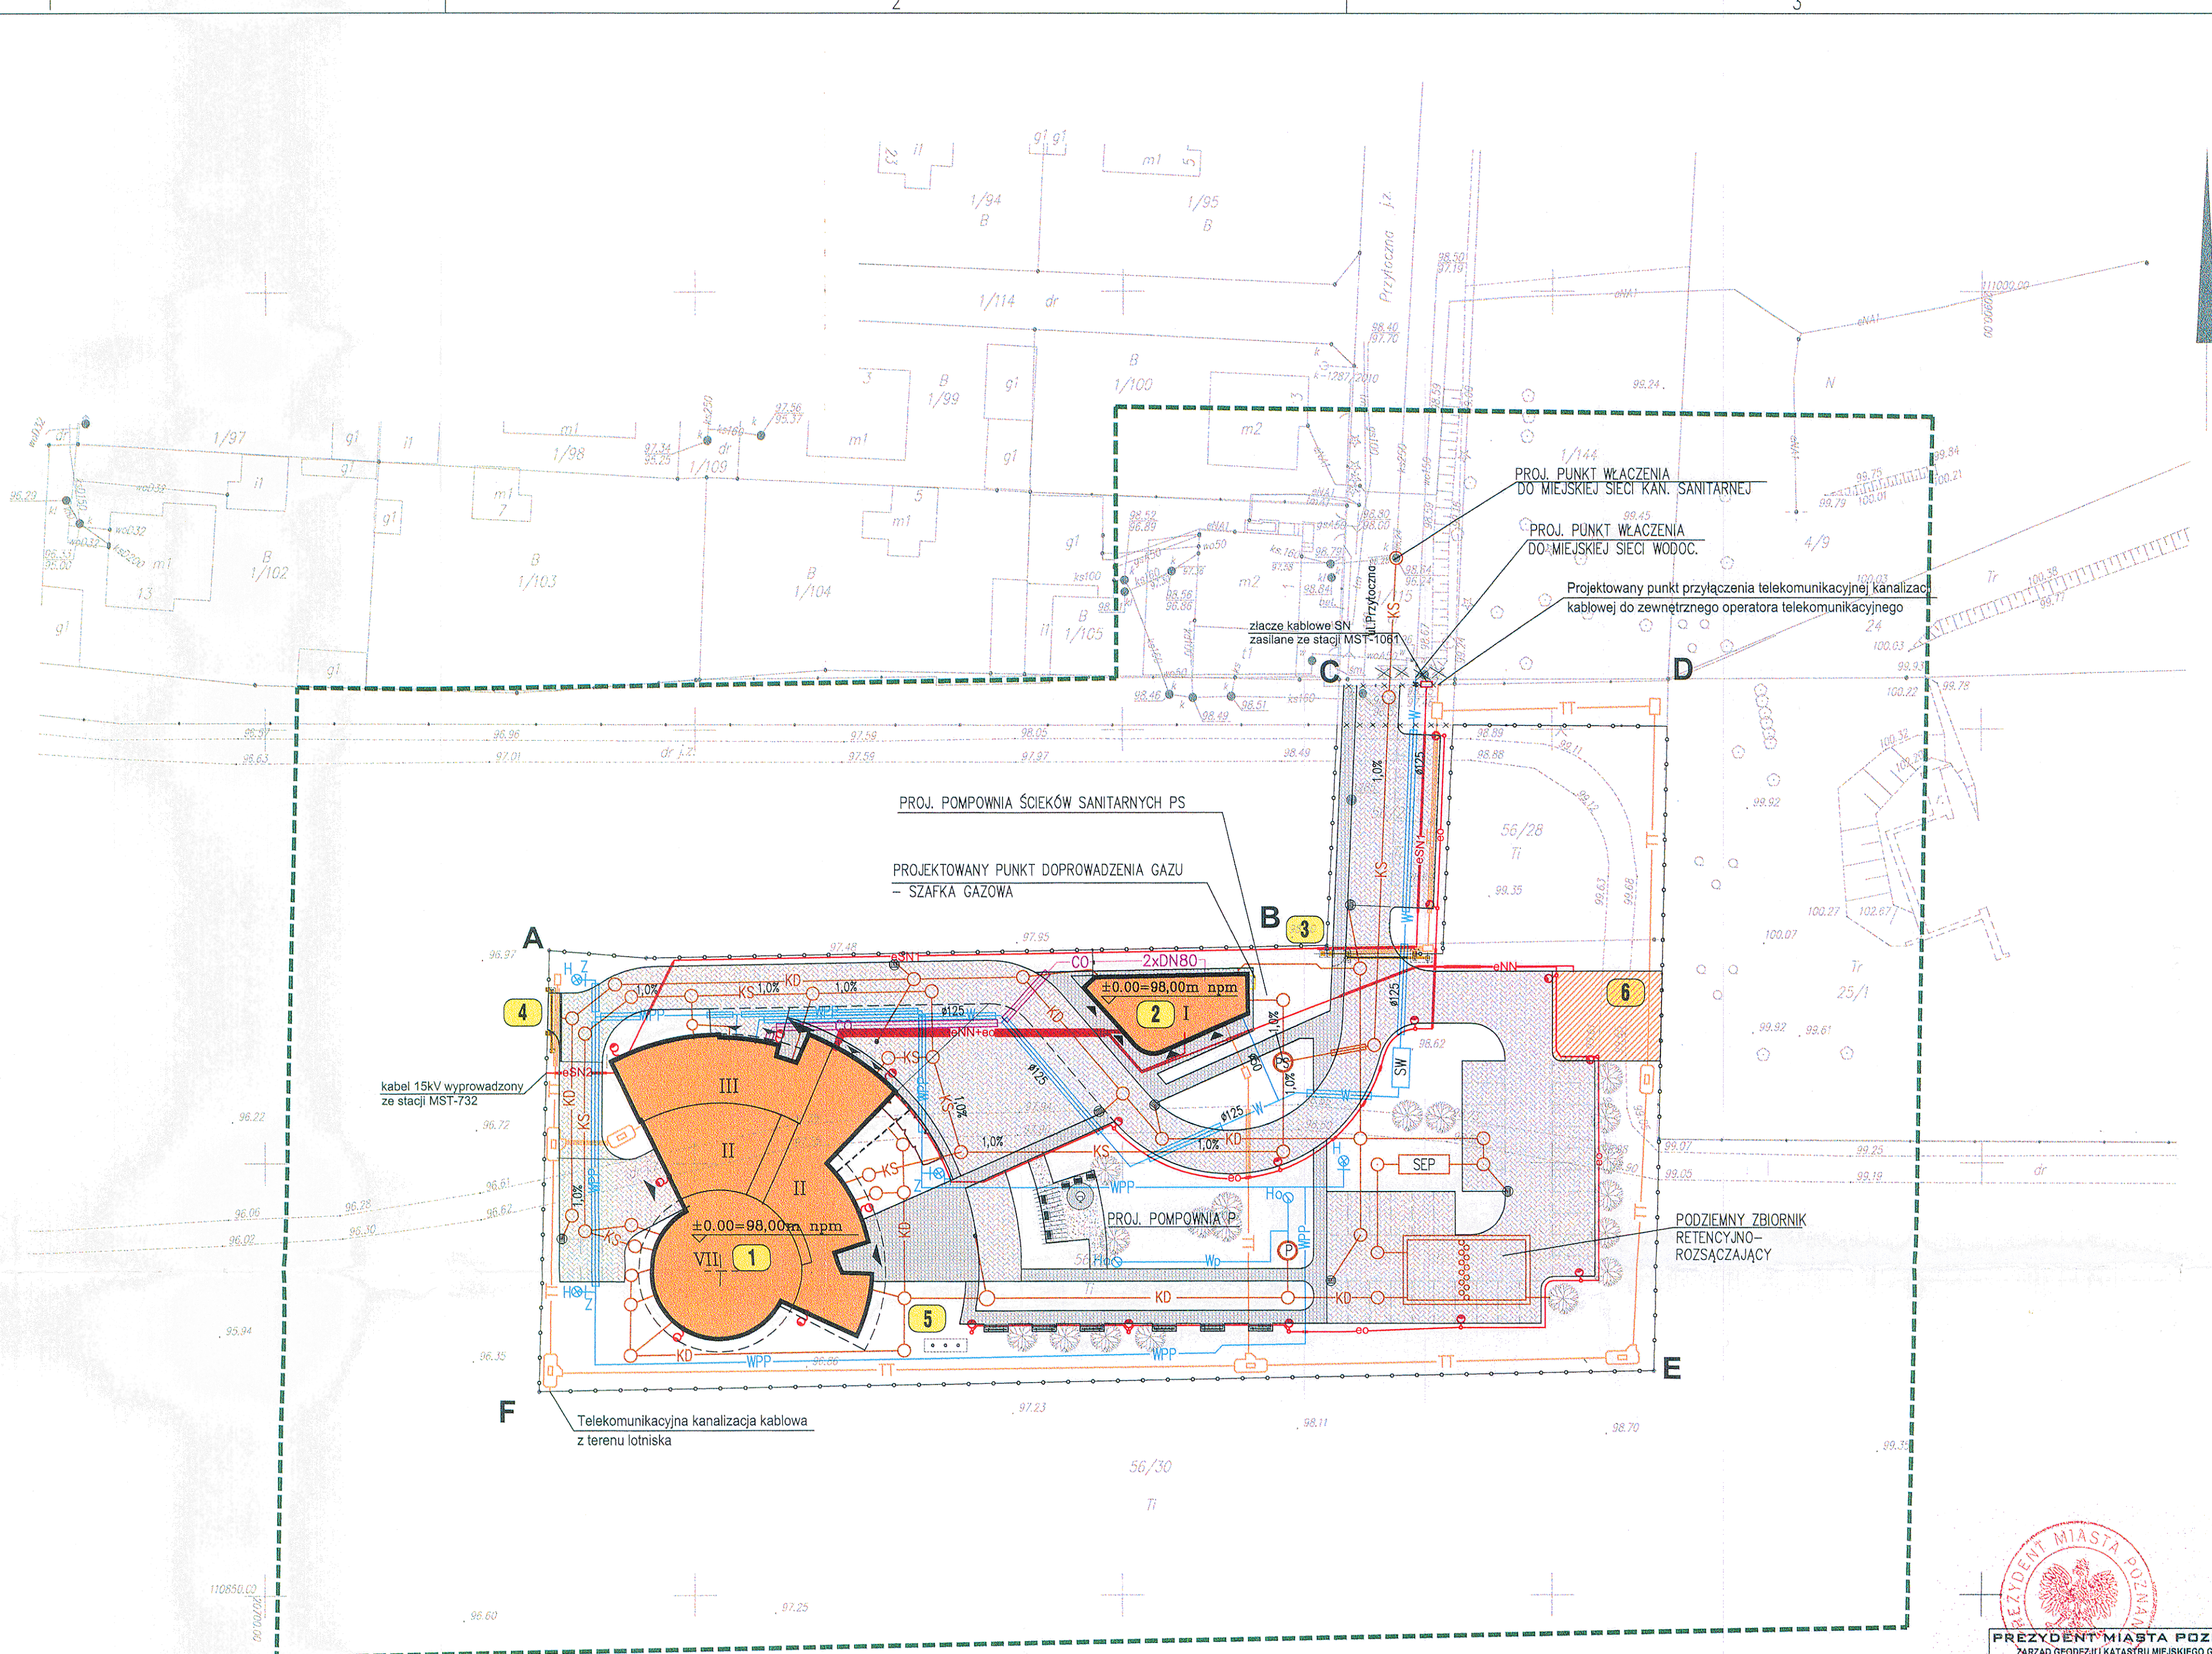

MAPA ZASADNICZA
Mapa do celów projektowych
skala 1:500
godto N1W1-81-b, N1W1-82-a, N1W1-71-d, N1W1-72-c

1. Układ współrzędnych: układ lokalny miasta Poznania
2. Układ wysokości: poziom odniesienia Amsterdam

Nie wyklucza się istnienia w terenie innych nie
wykazanych na niniejszej mapie urządzeń
podziemnych, które nie były zgłoszone do
inwentaryzacji, lub o których brak jest informacji w
inwentaryzacji branżowych


Mapa aktualna na dzień 18.08.2011r

Województwo wielkopolskie
Miasto POZNAŃ
Obręb Krzyżowniki
Arkusz 28
Położenie ul. Przytoczna

PREZYDENT MIASTA POZNANIA
ZARZĄD OŚRODKU KATASTRU MIEJSKIEGO GOSPOD.
w Poznaniu
Miejści Ośrodek Dokumentacji Geodezyjnej i Kartograficznej
W obszarze oznaczonym liniami granicami dotychczas aktualizacji
treści mapy zasadniczej. Dokumenty z pomiaru uzupełniającego
przyjęto do zasobu powiatowego w dniu 12.08.2011
i zarejestrowano pod nr 4884/11
Niniejsza mapa może służyć do celów projektowych
Projektowane obiekty budowlane/urządzenia nie podlegają
podlegają wyłączeniu i inwentaryzacji powiatowej/ powiatowej
opracowane do wykonania przez geodczych.
Poznań, dnia 14.09.2011
mgr inż. Lidia Szczęcha

KERG 23-151/2011
Sporządził:
ZAKŁAD USŁUG
Geodezyjno-Kartograficznych i Projektowych
Spółka z o.o.
61-741 Poznań, ul. 23 Lutego 5/6
tel./fax (061) 885-75-37, tel. 885-75-36
REGON 00467808 NIP 7730112468
STANISŁAW NAROŻNY
GEODETA UPRAWNIOWY
82-020 Świdawice, ul. Świdawska 93A
Poznań, tel. 7109 Min. Gosp. Przestrz. i Bud.
tel. dom. 8185951, kom. 060448003
PERSONALNA

SZKIC OREINTACYJNY POŁOŻENIA PROJEKTOWANEGO OBIEKTU

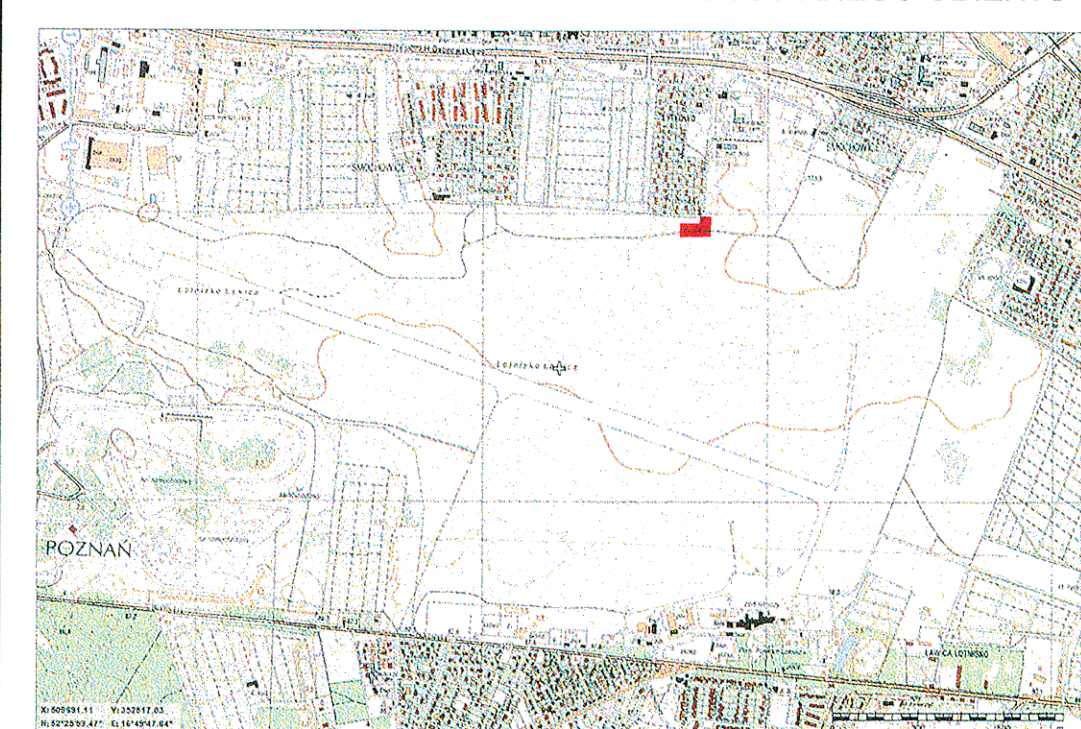

LEGENDA:

- A-B-C-D-E-F GRANICA OPRACOWANIA
- OGRODZENIE
 - BUDYNKI
 - OBIEKTY ZARZĘDZONY DLA OŚRODKA DR ACC
 - WŁOSIE DO BUDYNKÓW

OBIEKTY PROJEKTOWANE

- 1 - BUDYNEK TWR
- 2 - BUDYNEK TECHNICZNY-KOTŁOWNIA, AGREGAT PRĄDOWY, ŚMIECIK, MAGAZYN NA ODPADY ELEKTRONICZNE
- 3 - CZYŚNIA BRAMA WIAZOWA PRZESUWNA
- 4 - BRAMA WIAZOWA PRZESUWNA NA TEREN LOTNISKA
- 5 - MASZCZY FLAGOWE
- 6 - OŚRODEK ACC WG. ODRĘBNEGO OPRACOWANIA

- DRZEWIA PROJEKTOWANE
- NAWIERZCHNIA ZWIRÓWA
- GRILL
- PERGOLA
- LAWKI
- CHODNIKI Z KOSTKI BET.
- NAWIERZCHNIA DROGOWA Z KOSTKI BET.
- W - INSTALACJA ZEWNĘTRZNA WODOCIĄGOWA
- WPP - INSTALACJA ZEWNĘTRZNA WODY POZAROWEJ
- G - PRZEWODZNIK GAZU, lokal. rozpręż. gazowej
- KD - INSTALACJA ZEWNĘTRZNA KANALIZACJA DESZCZOWEJ
- KS - INSTALACJA ZEWNĘTRZNA KANALIZACJA SANITARNEJ
- SEP - PROJ. SEPARATOR ROPOPCHODNYCH
- PROJ. STUDZIENKA KANALIZACYJNA
- PROJ. ZASUWA
- H - PROJ. HYDROANT NAZIEMNY DNBO
- Ho - PROJ. ZHYDROANT OGRÓDOWY
- PROJ. POMPOWNIA
- SIĘĆ C.O.
- TT - TELEKOMUNIKACYJNA KANALIZACJA KABLOWA
- TELEKOMUNIKACYJNA STUDIUM KABLOWA
- SIĘĆ ELEKTRYCZNA ŚREDNIEGO NAPIĘCIA
- SIĘĆ ELEKTRYCZNA NISKIEGO NAPIĘCIA
- SŁUPY OŚMIETLENOWE

Zo zgodność z oryginałem

mgr inż. Lidia Szczęcha

PROCHEM S.A.
01-797 Warszawa, ul. Powązkowska 44C
tel. 22 60 100, fax 22 60 101
NIP: 113-00-10-523, REGON: 012532380

PREZYDENT MIASTA POZNANIA
Na podstawie art. 23 ust. 1 ustawy z dnia 17 maja 1994 r.
o gospodarstwie (Dz. U. z 2000 r. Nr 109, poz. 1059 - 14 120)
z dnia 14.09.2011 r. w sprawie projektu planu zagospodarowania
terenu (PZT) dla terenów przeznaczonych do zabudowy
miejscowej, z wyłączeniem zabudowy mieszkaniowej, w
zakresie: budowa TWR Poznań wraz z infrastrukturą techniczną - administracyjną
na terenie lotniska Poznań - Ławica
Poznań, dnia 14.09.2011
mgr inż. Lidia Szczęcha

± 0.00 = 98,00 m n.p.m.

Rew./Data	Opis zmian	Podpis Proj.	Podpis Spr.
PROCHEM Spółka Akcyjna Rok założenia firmy 1947 ul. Powązkowska 44C 01-797 Warszawa			
Inwestycja	Budowa TWR Poznań wraz z infrastrukturą techniczną - administracyjną na terenie lotniska Poznań - Ławica		
Adres			
Obiekt			
Przedmiot	PROJEKT ZAGOSPODAROWANIA TERENU		
Opracował	inż. arch. D.Gnap	nd.	Specjalność ARCHITEKTURA
Projektant	mgr inż. arch. M.Kraszewski	MA/072/04	Nr projektu 110013 Faza PB Zespół Z-1
Op. projektant	mgr inż. arch. M.Kraszewski	MA/072/04	Nr rysunku PZA001
Sprawdzący	mgr inż. arch. E.Dobielecki	SL-40/81	Revizja 0
Funckja	Tytuł, imię i nazwisko	Nr uprawnień	Podpis Data 10.2011 Skala 1:500

Nazwa: 11.14.11 11:23 G:\2011\110013\A\PB\ZD\PZA001_ZD_20111114.dwg