



RZUT FUNDAMENTÓW

1:50

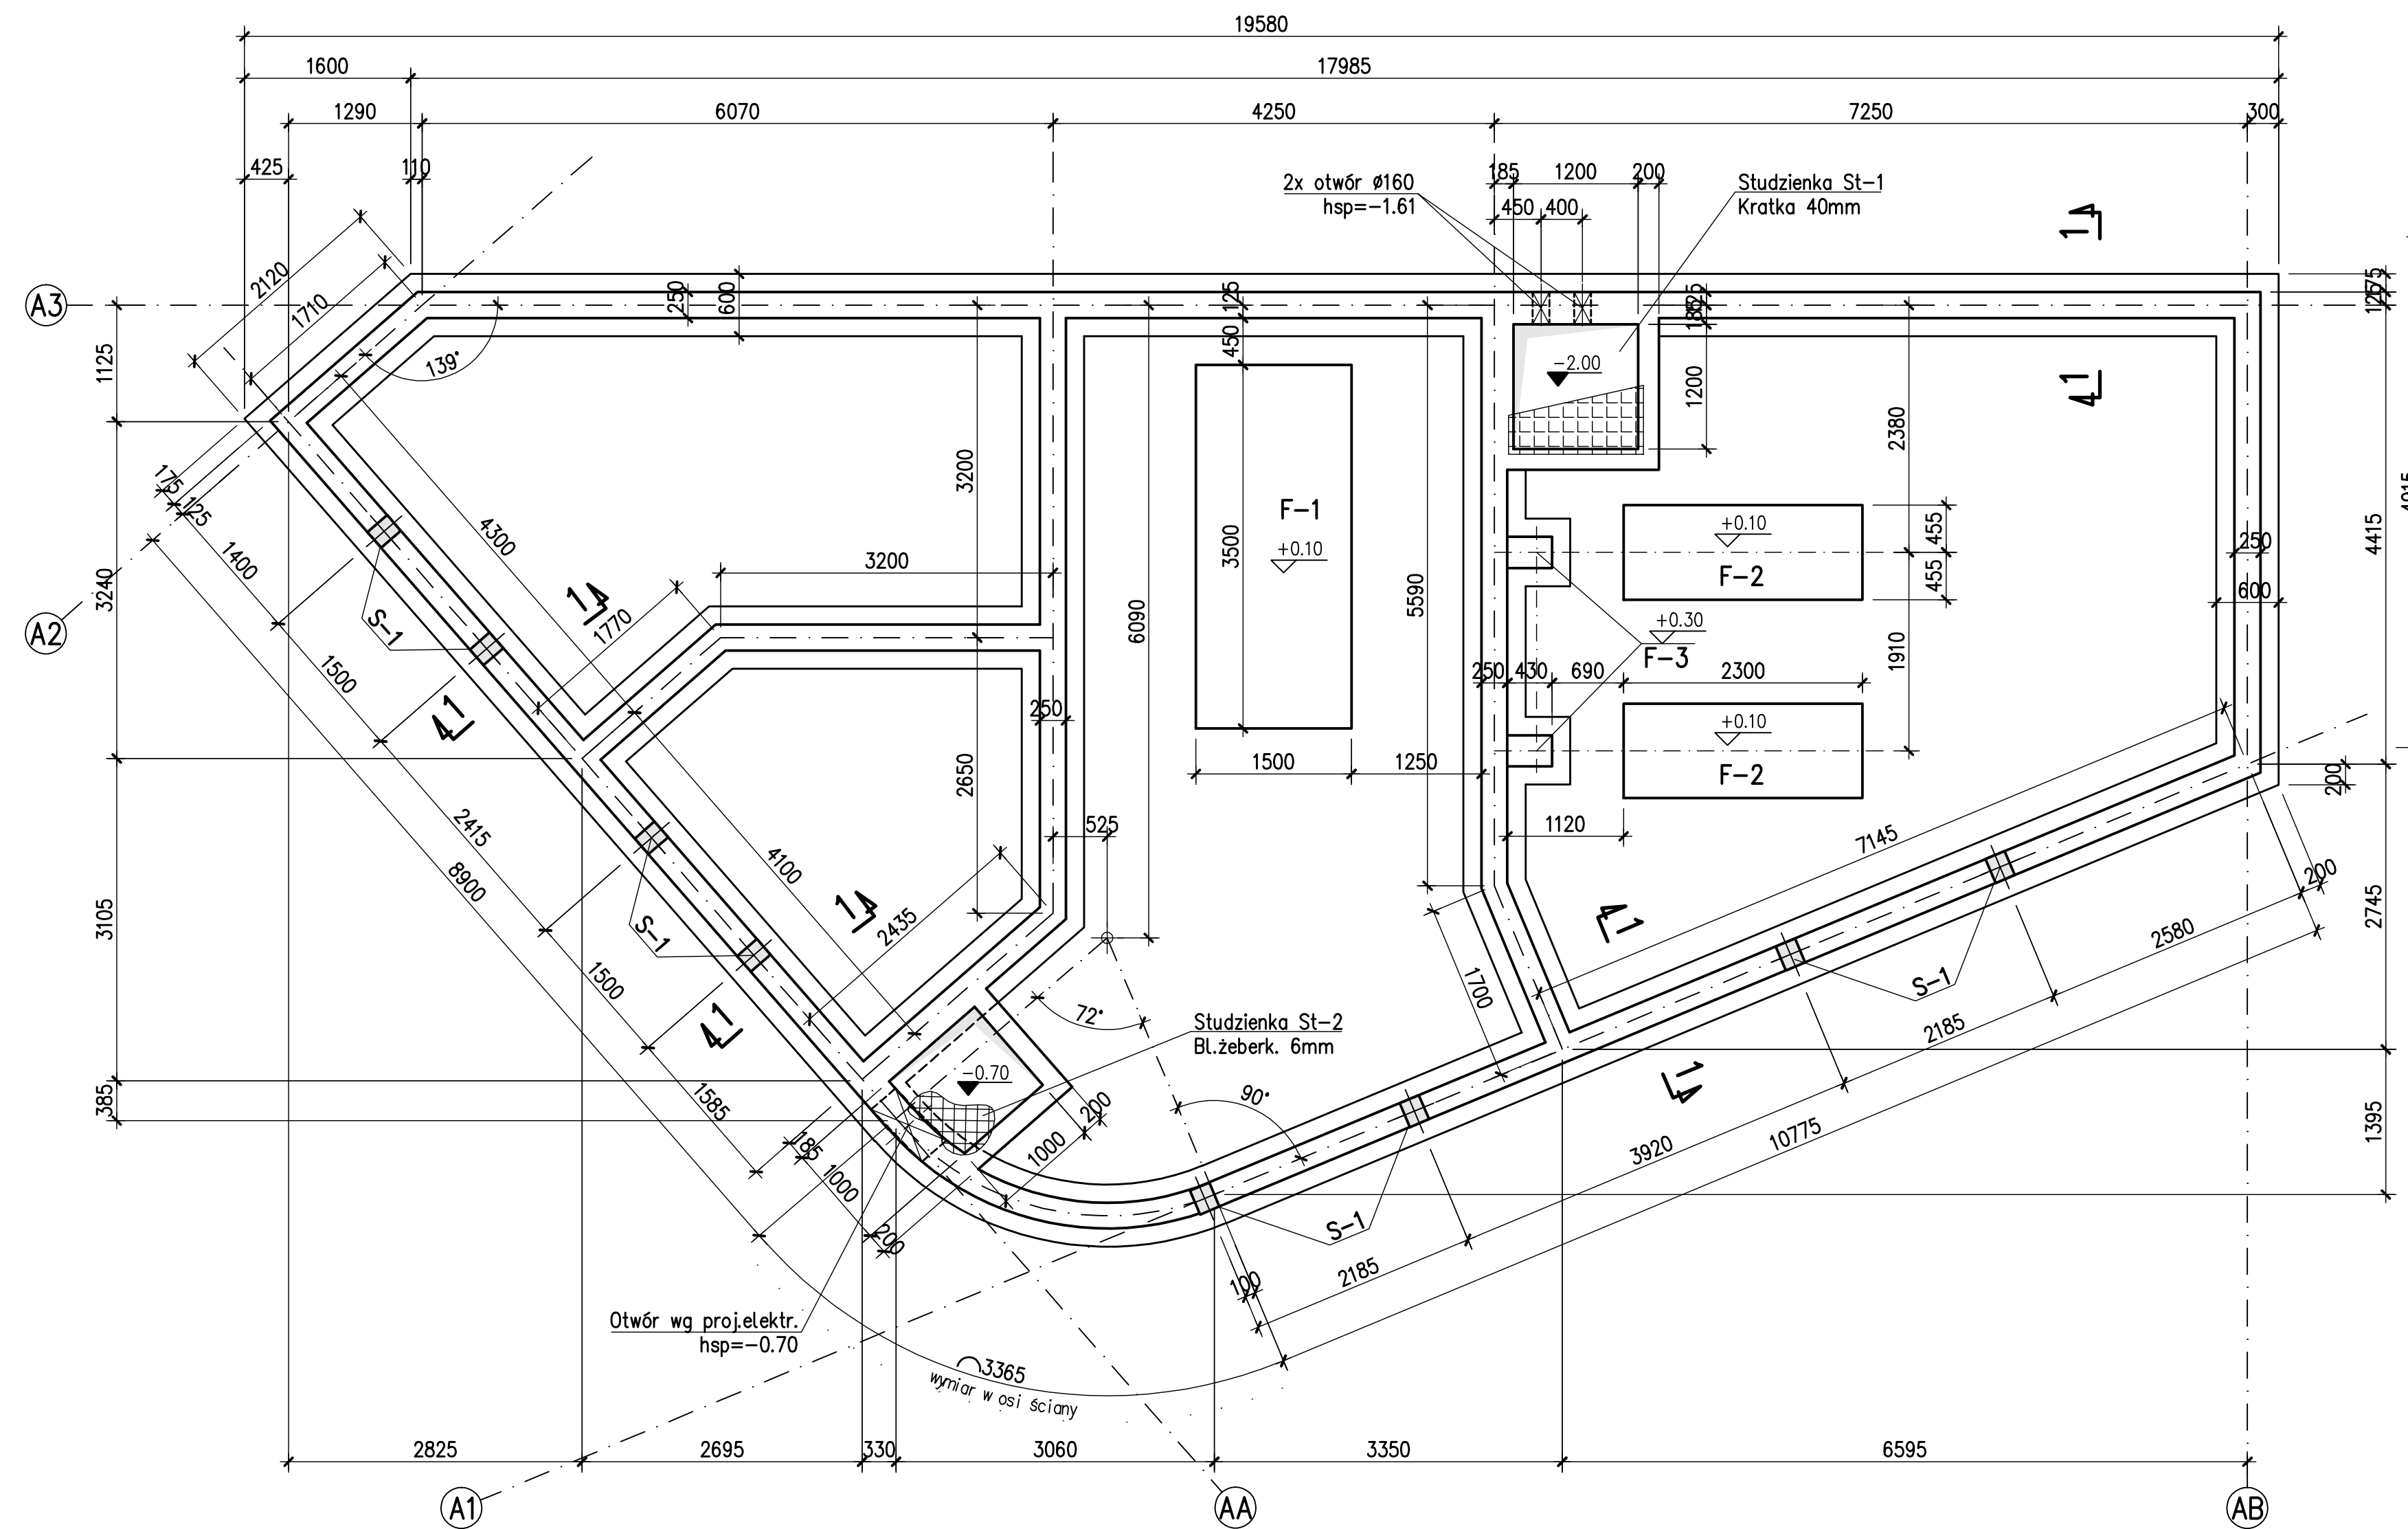

Szczegół łączenia prętów podłużnych w narożnikach budynku


1:20

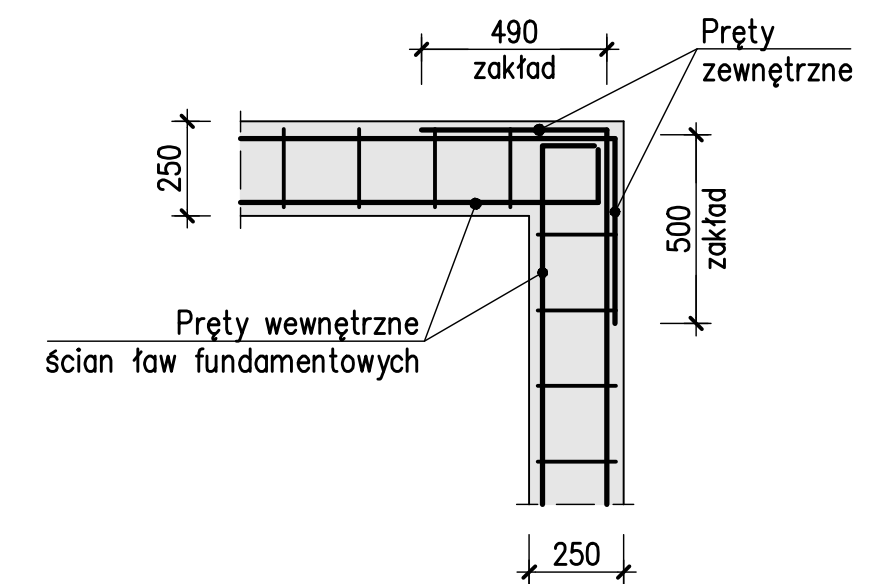

U W A G I :


1. Beton C30/37, Beton podkładowy C8/10
2. Stal zbrojeniowa A-IIIN (RB500W) , A-0 (St0S)
3. Stal profilowa S235JR
4. Otulina prętów zbroj. – 5.0 cm dla fundamentów
5. Rysunki związane: nr 2-B-102 , 2-B-103
6. Wykaz stali zbrojeniowej Nr 1 ÷ 3
7. Pręty zbrojenia głównego, których podano długość ogólną łączyć na zakład $l=50$ cm. W jednym przekroju łączyć maksymalnie co drugi pręt.
8. Pręty wchodzące w światło otworów, przeciąć w osi i zagiąć do wewnątrz tak aby zakotwić w betonie.
9. Wszystkie spoiny pachwinowe wykonać na 0.7 grubości cieńszego elementu. Spoiny doczołowe wykonać na pełną grubość elementu.
10. Wytyczne wykonania uziemienia wg proj. elektrycznego.
11. Izolacje i szczegółowe wytyczne realizacji wg opisu technicznego

$\pm 0.00 = 98.00$ m n.p.m.

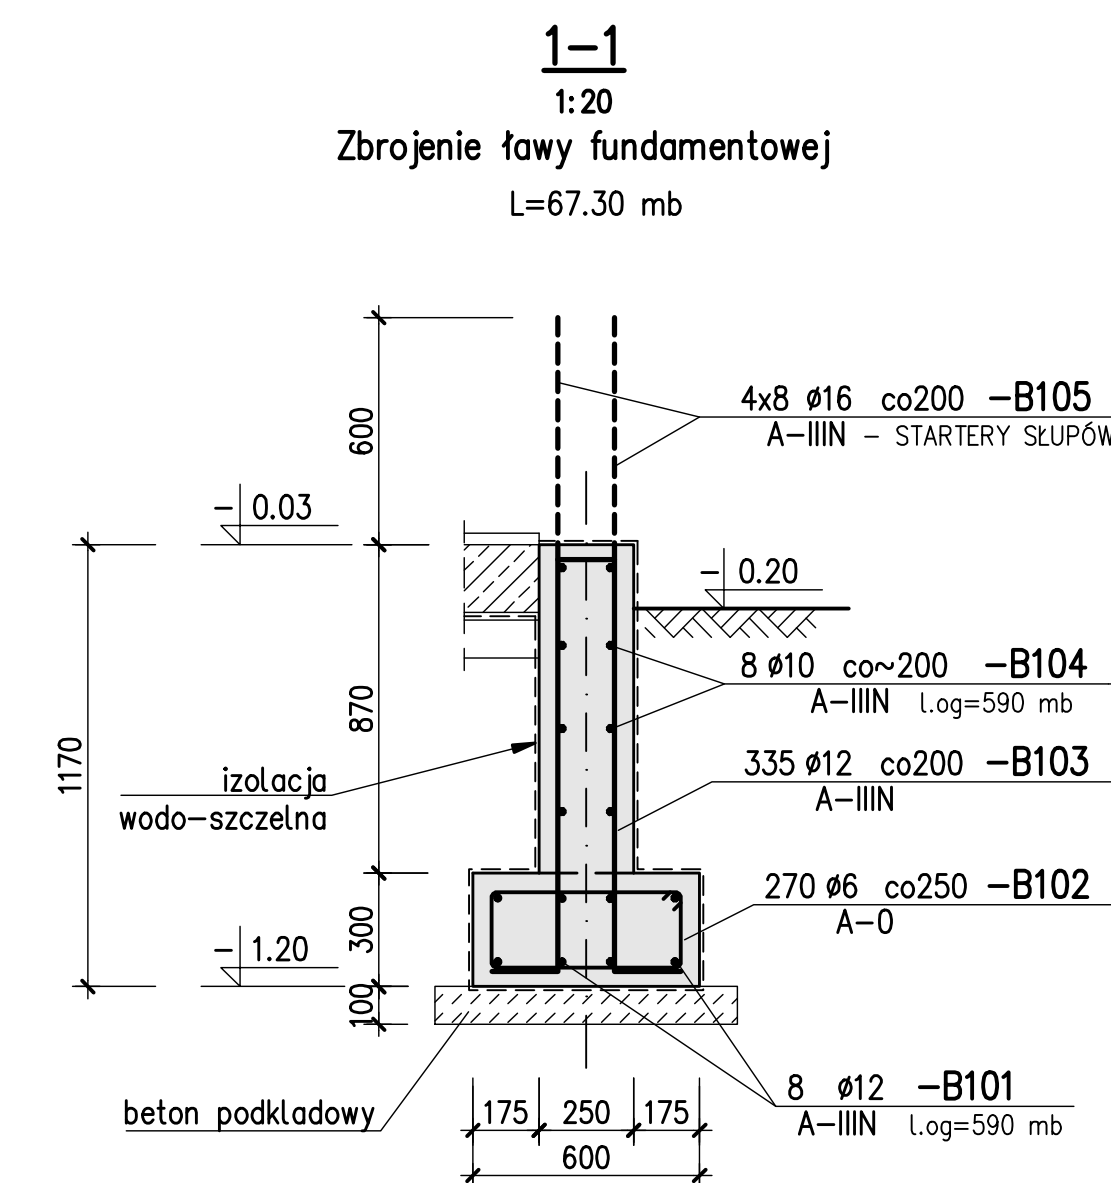


Fundament F-3 szt.2


1:20

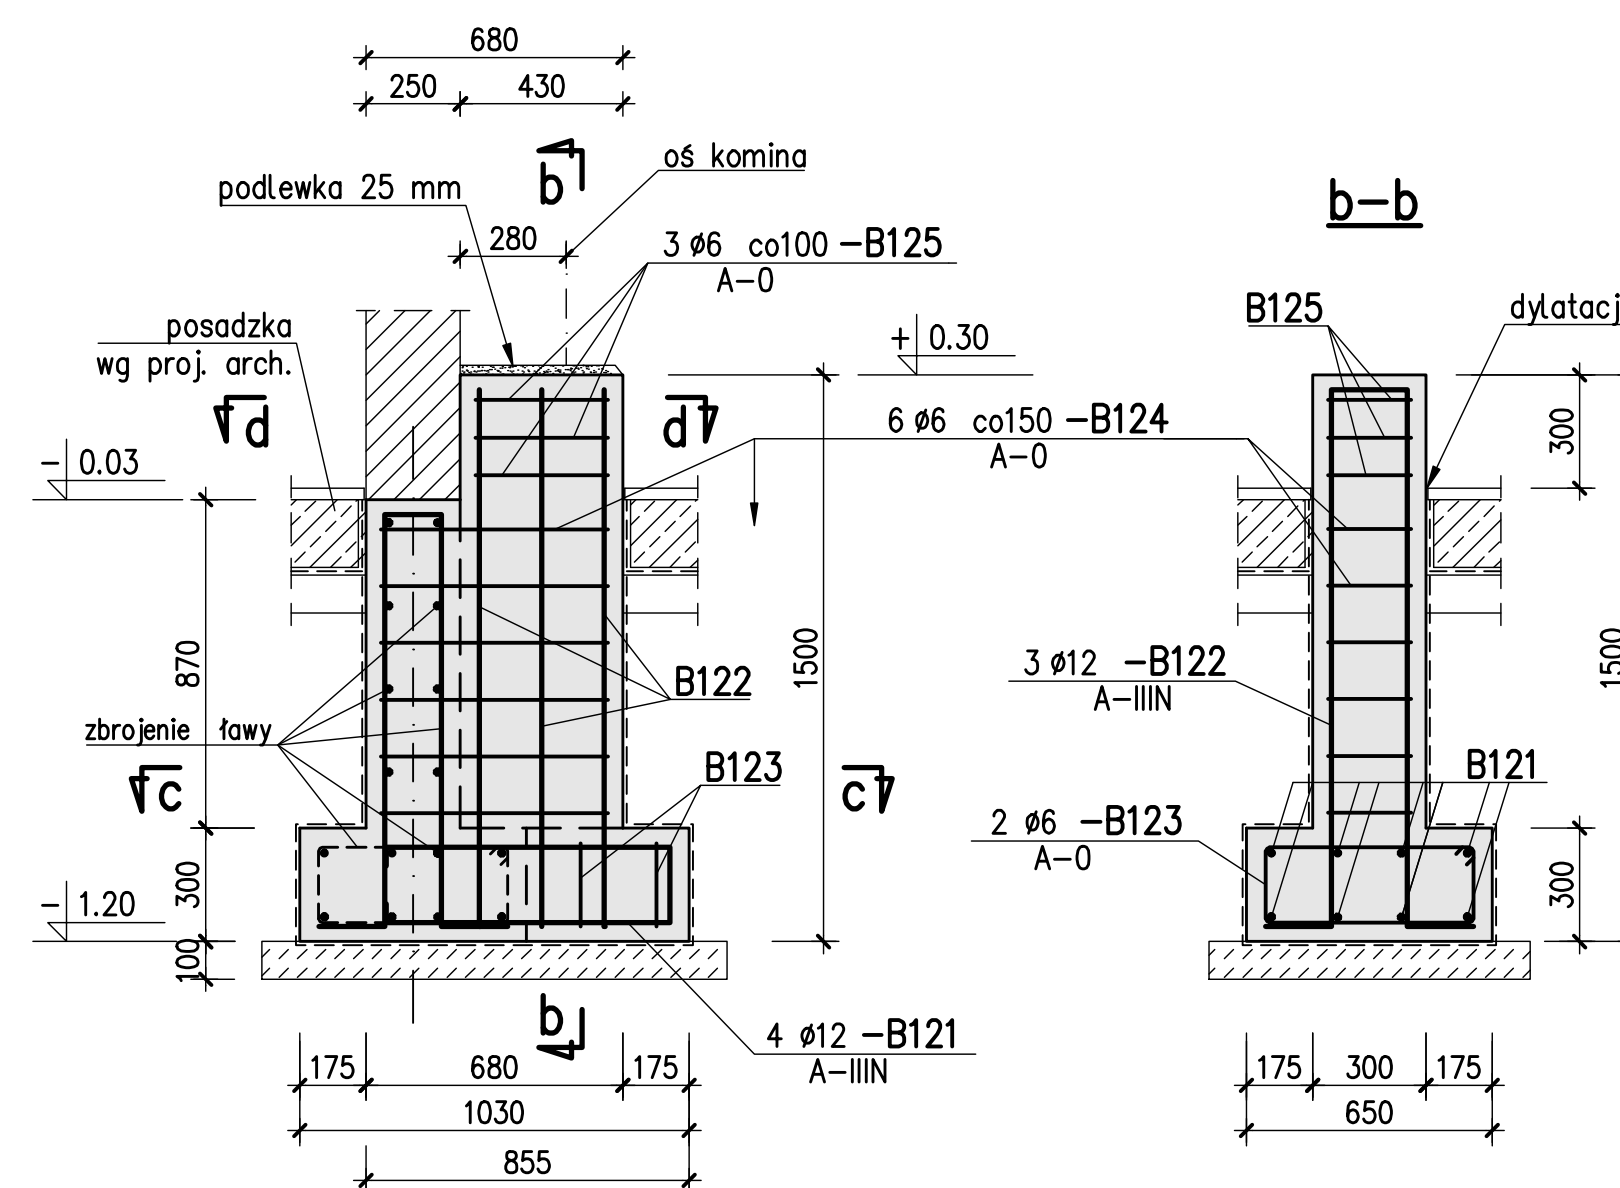

d-d

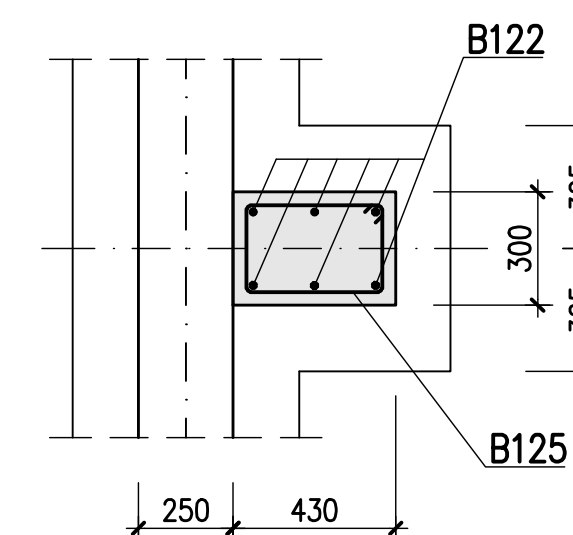

c-c

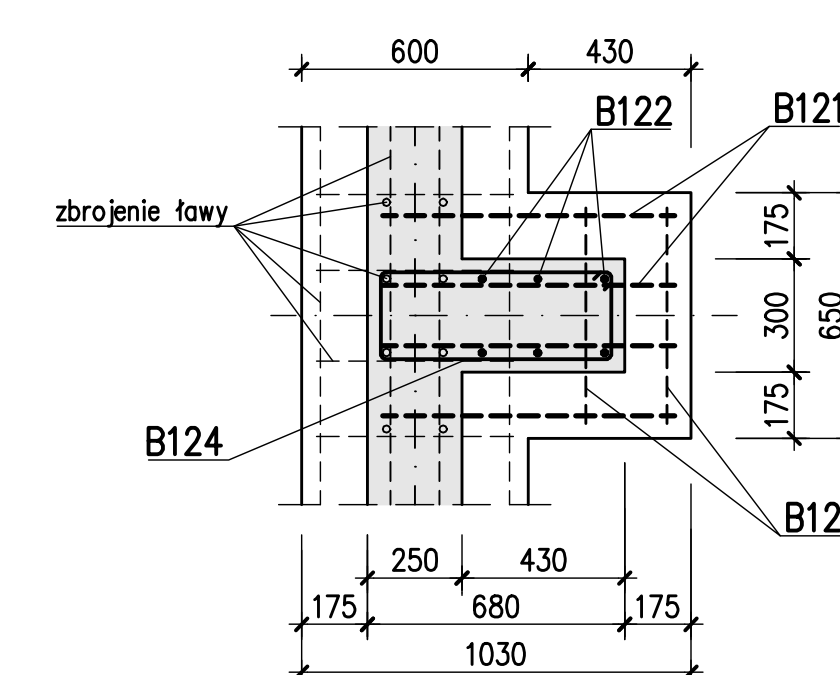

Rew./Data	Opis zmian	Podpis Proj.	Podpis Spr.
PROCHEM Spółka Akcyjna Rok założenia firmy 1947 ul. Powązkowska 44c 01-797 Warszawa			
Inwestycja: Budowa TWR Poznań wraz z infrastrukturą techniczną – administracyjną Adres: Port lotniczy – Poznań Ławica Obiekt: Budynek techniczny – Obiekt nr 2			
Przedmiot: FUNDAMENTY – rzut i przekroje			
Opracował: inż. W. Widemajer	nd.	Specjalność: Konstrukcja	
Projektant: inż. P. Lewicki	Wa 170/00	Nr projektu: 110013	Faza: PW
St. projektant: inż. P. Lewicki	Wa 170/00	Nr rysunku: 2-B-101	Zespół: Z-2
Sprawdzący: inż. K. Widemajer	Sl 254/79		
Funkcja: Tytuł, imię i nazwisko	Nr uprawnień	Podpis	Data: 03.2012 Skala: 1:50, 1:20