



Rzut płyty dachowej w poz. +3.20 – Zbrojenie dolne
1:100

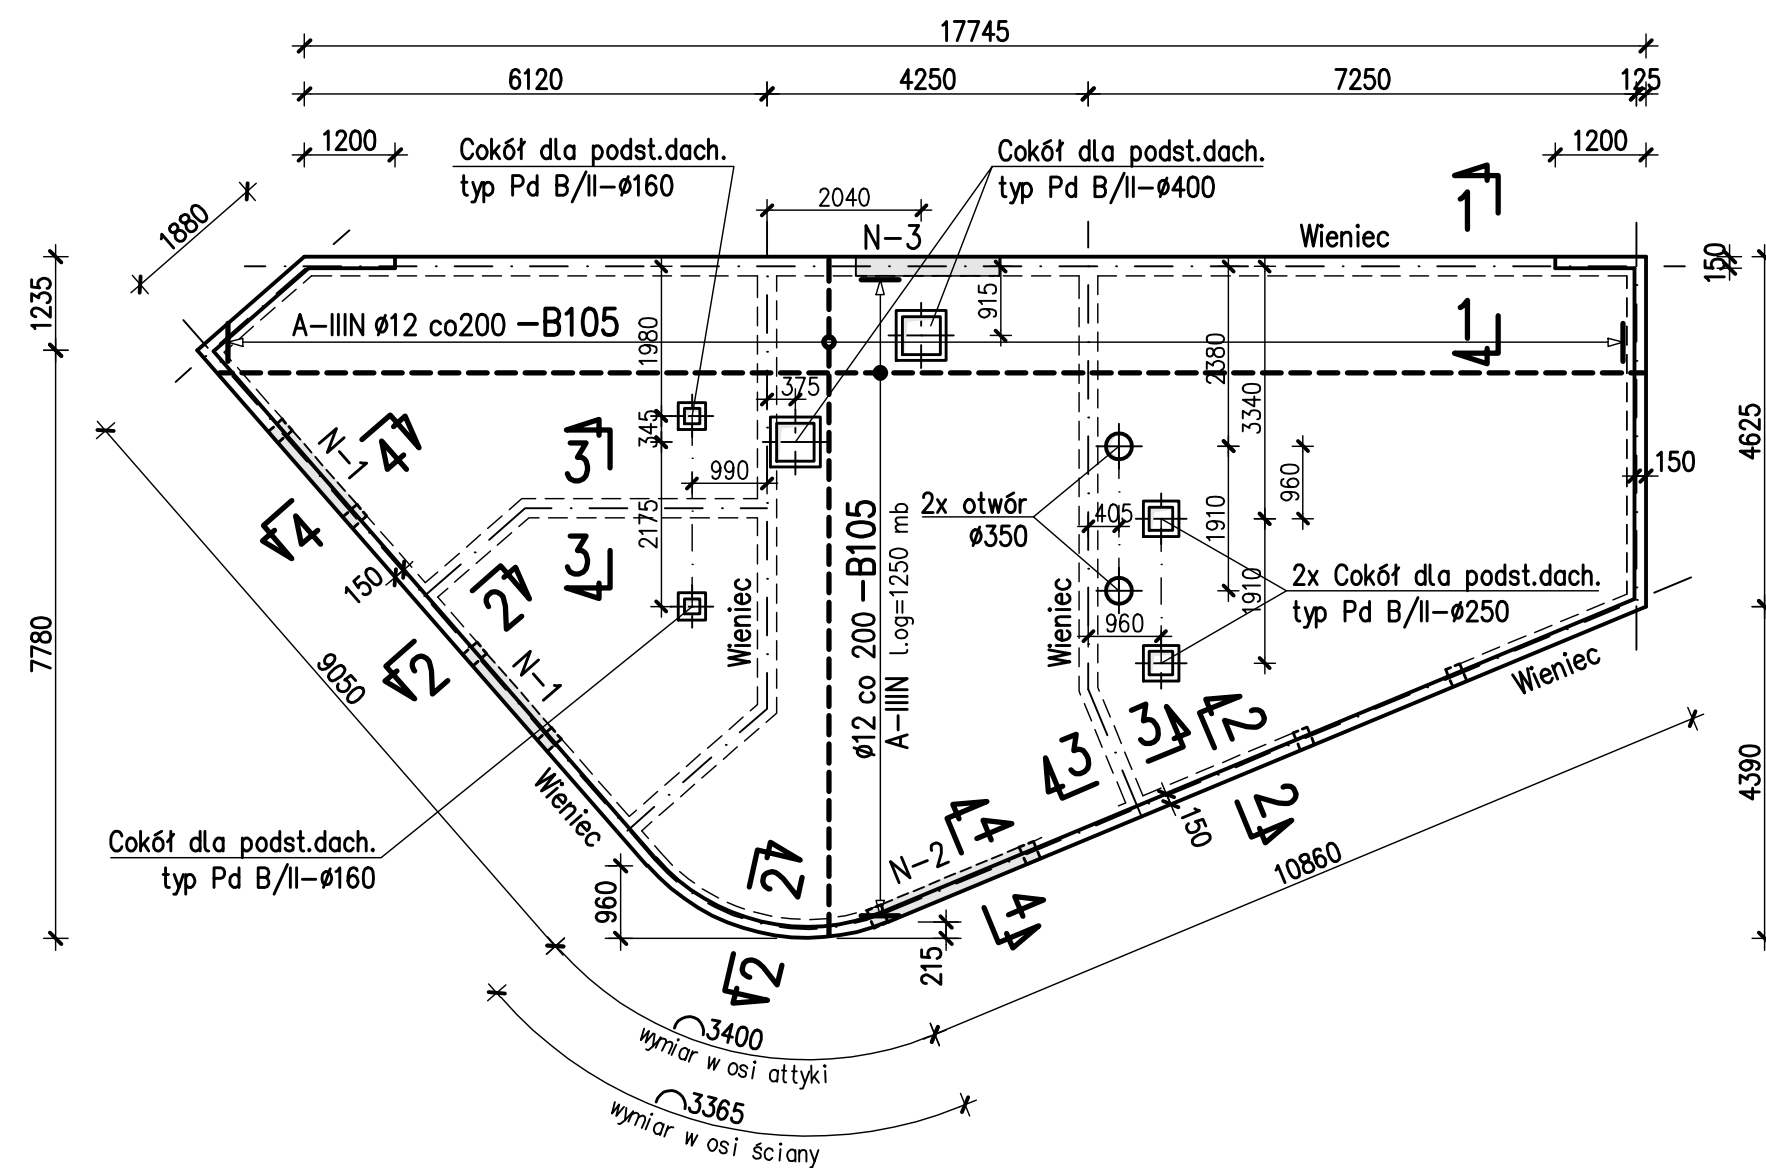


Rzut płyty dachowej w poz. +3.20 – Zbrojenie górne
1:100

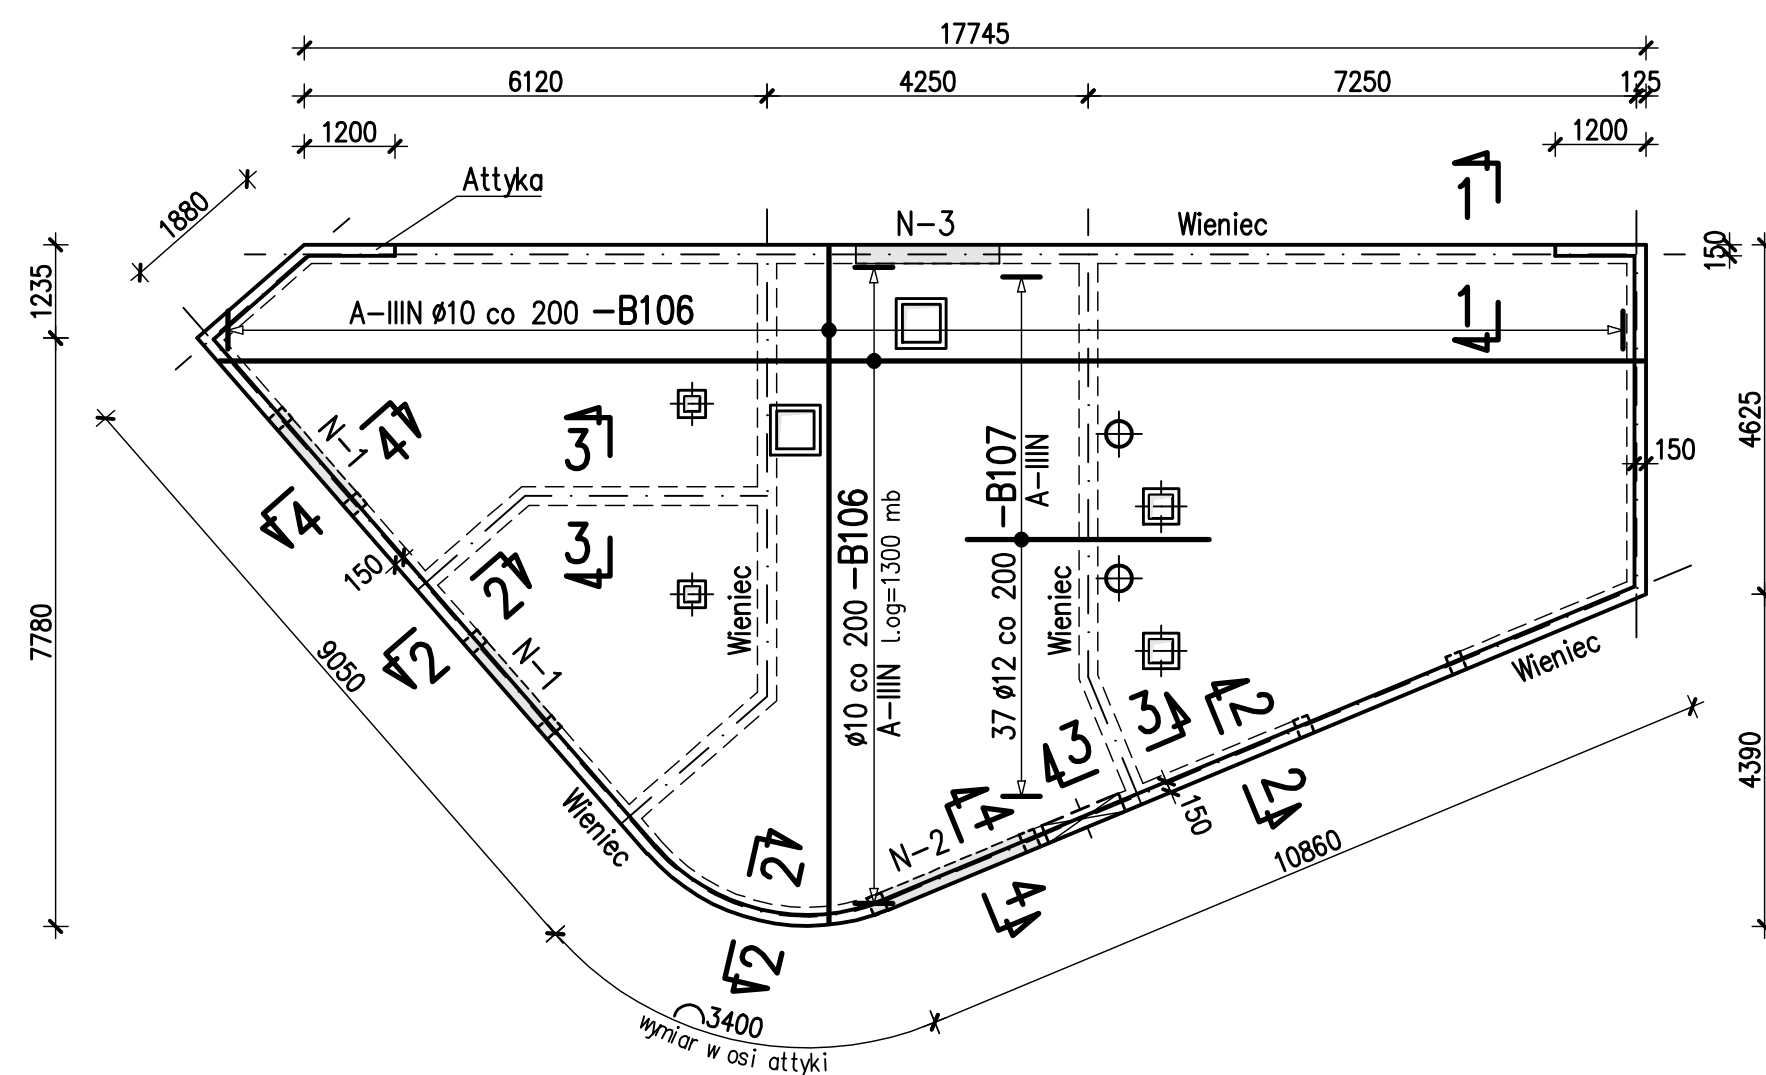


1-1 (3-3)
1:20

Wieniec

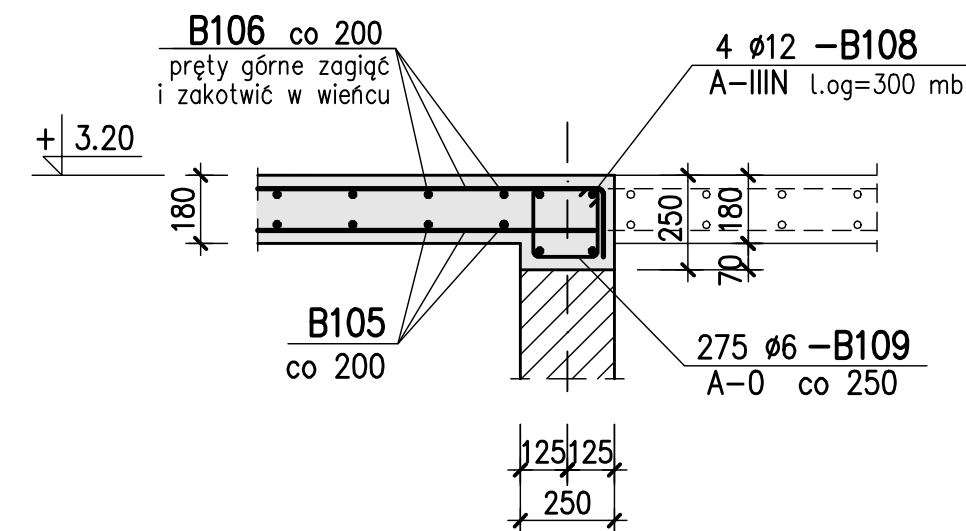

2-2
1:20

Attyka

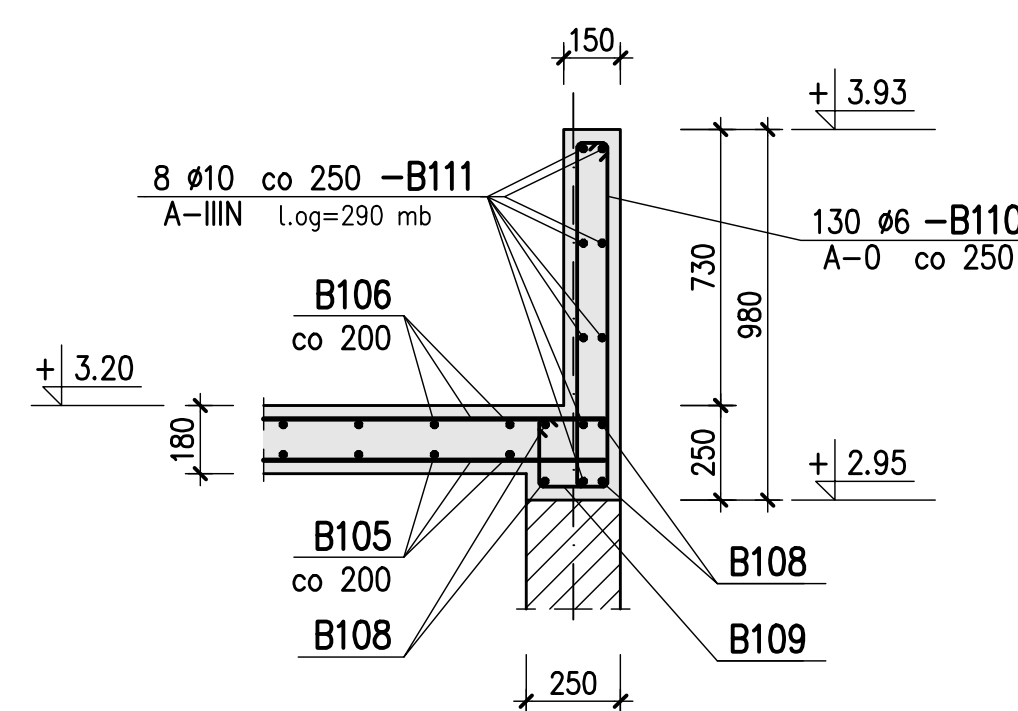

4-4
1:20

Nadproże N-1 szt.2


L=1700

(Nadproże N-2 szt.1)


L=2385

[Nadproże N-3 szt.1]


L=1900

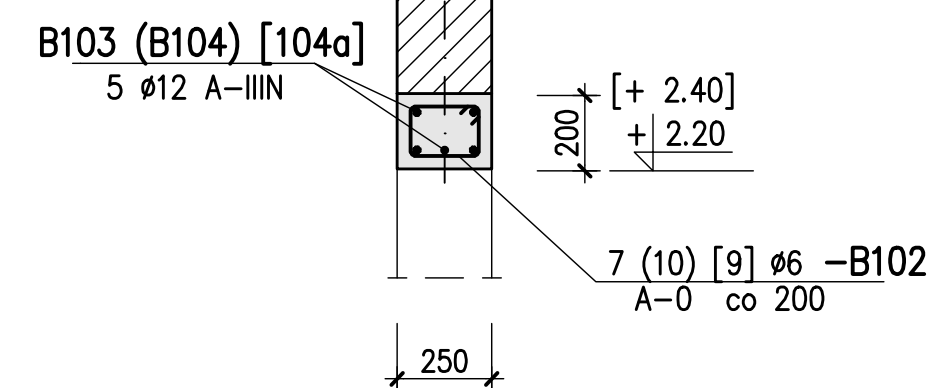


Słup S-1 szt.8
1:20

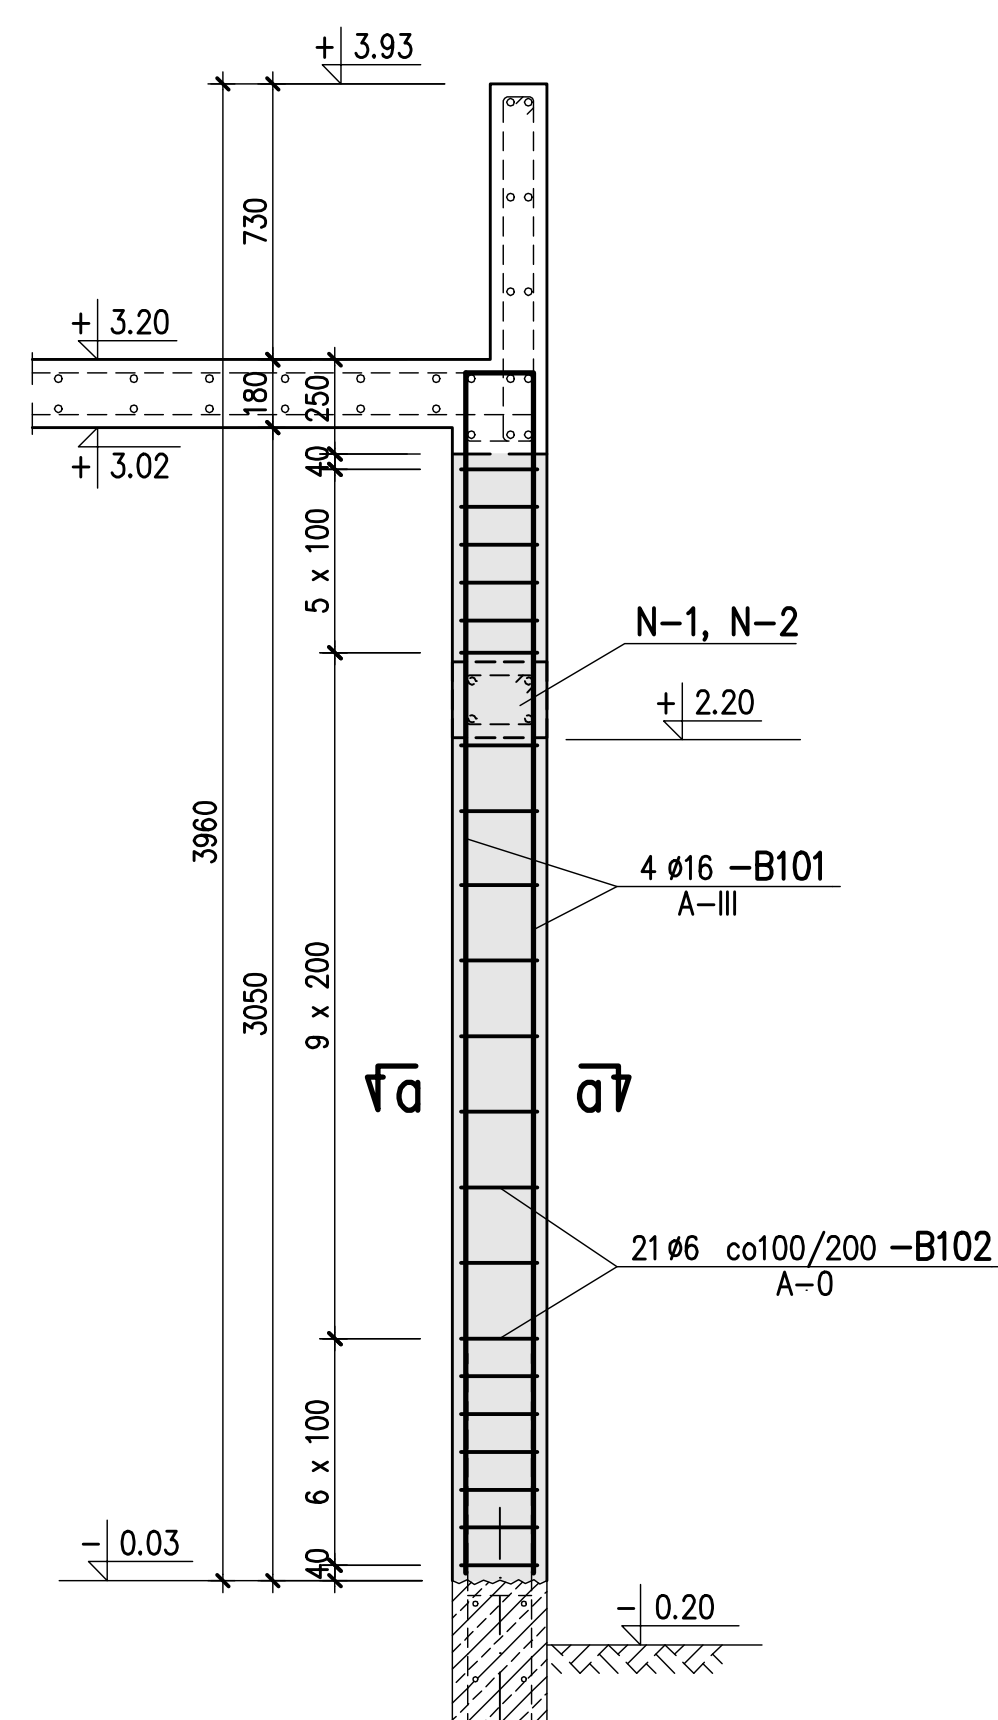


Szczegół dozbrojenia otworów
1:20

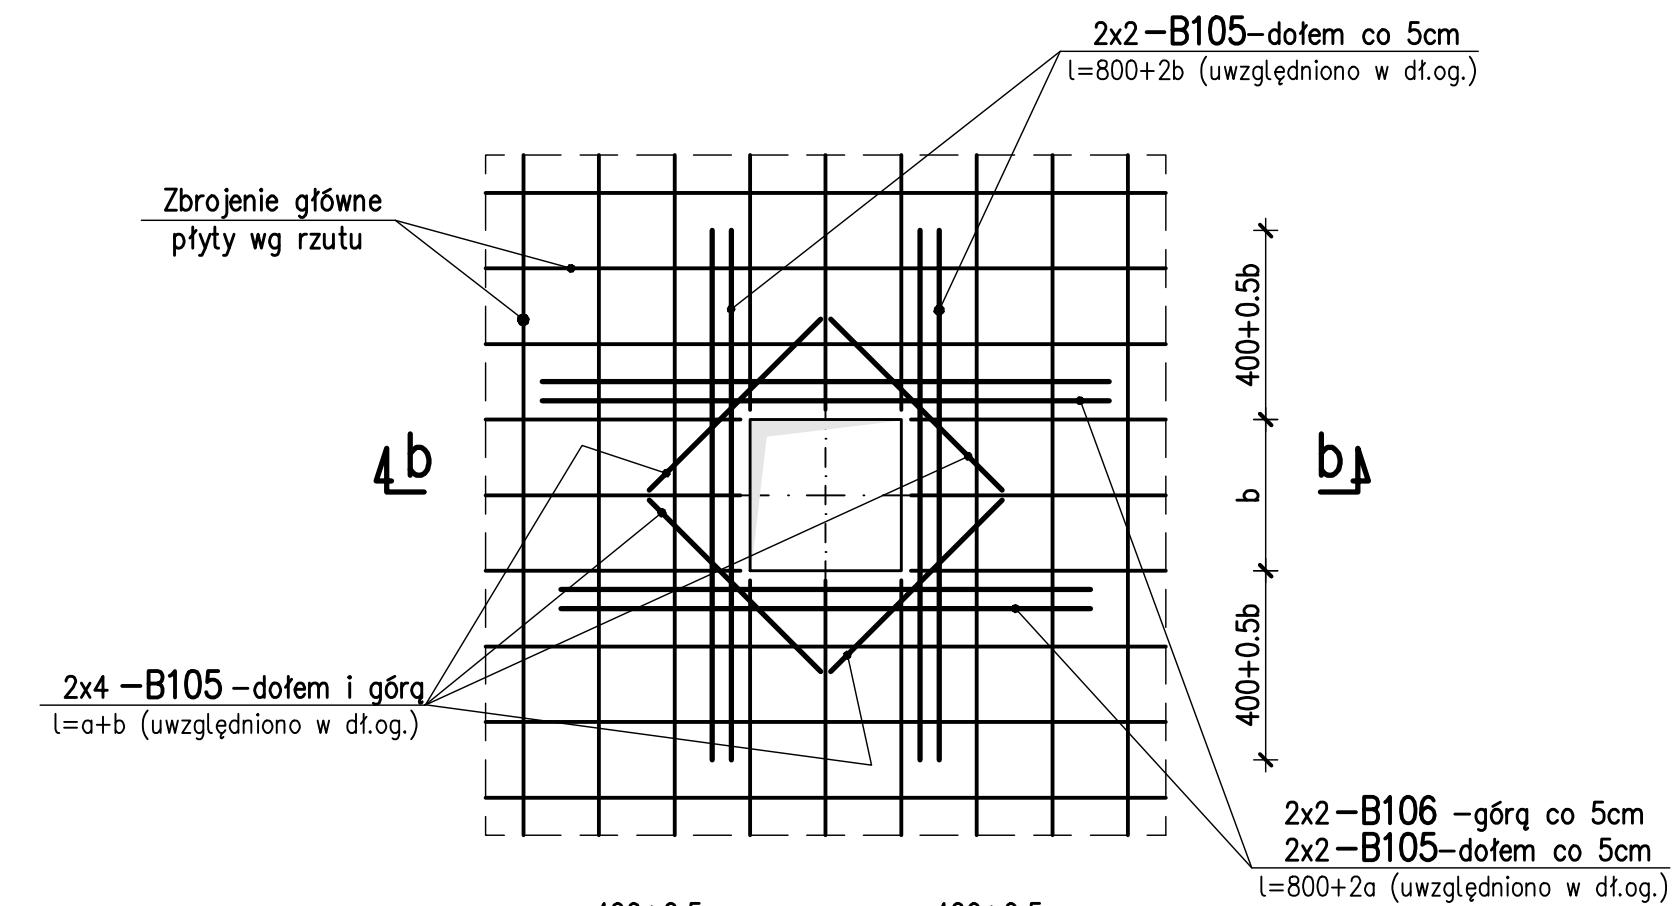


b-b

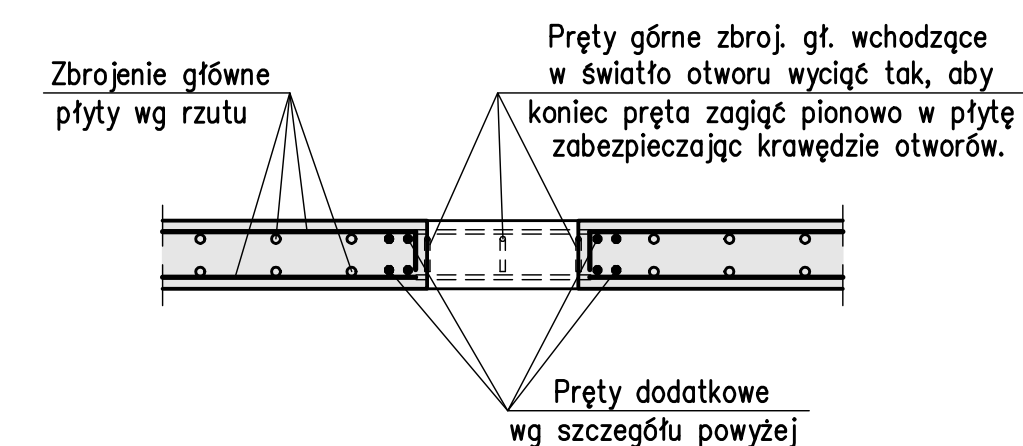

Szczegół łączenia prętów podłużnych
w narożnikach budynku
1:20

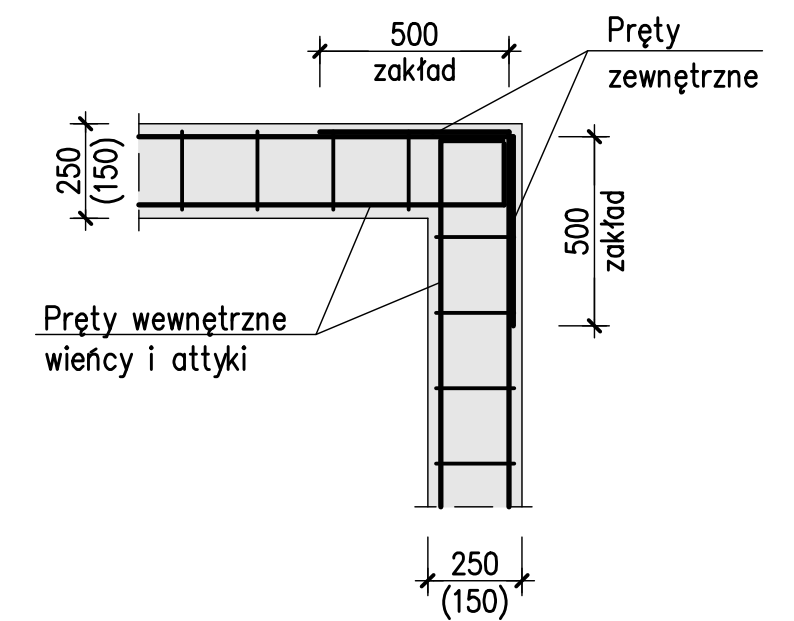

a-a

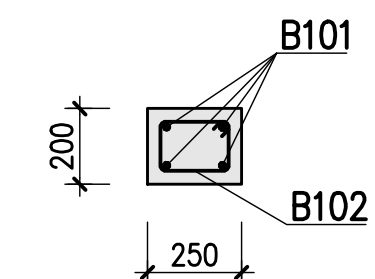

U W A G I :

1. Beton C30/37, Beton podkładowy C8/10
2. Stal zbrojeniowa A-IIIIN (RB500W) , A-0 (St0S)
3. Otulina prętów zbroj. – 3.5 cm
4. Rozpatrywać łącznie z rys.nr 2-B-101 i 2-B-104
5. Wykaz stali zbrojeniowej Nr 1, 2
6. Pręty zbrojenia głównego, których podano długość ogólną łączyć na zakład $l=50$ cm. W jednym przekroju łączyć maksymalnie co drugi pręt.
7. Pręty wchodzące w światło otworów, przeciąć w osi i zagiąć do wewnątrz tak aby zakotwić w betonie.
8. Wytyczne wykonania uziemienia wg proj. elektrycznego.
9. Izolacje i szczegółowe wytyczne realizacji wg opisu technicznego

Zbrojenie dolne

Zbrojenie górne

$\pm 0.00 = 98.00$ m n.p.m.

Rev.	Data	Opis zmian	Podpis Proj.	Podpis Spr.
PROCHEM Spółka Akcyjna Rok założenia firmy 1947 ul. Powązkowska 44c 01-797 Warszawa				
Inwestycja Budowa TWR Poznań wraz z infrastrukturą techniczną – administracyjną				
Adres Port lotniczy – Poznań Ławica				
Obiekt Budynek techniczny – Obiekt nr 2				
Przedmiot PŁYTA DACHOWA, SŁUPY, WIENIE I NADPROŻA				
Opracował	W. Widemajer	nd.	Specjalność	Konstrukcja
Projektant	inż. P. Lewicki	Wa 170/00	Nr projektu	Faza PW
			110013	Zespół Z-2
St. projektant	inż. P. Lewicki	Wa 170/00	Nr rysunku	2-B-103
Sprawdzający	inż. K. Widemajer	St 254/79		0
Funkcja	Tytuł, imię i nazwisko	Nr uprawnień	Podpis	Data 03.2012 Skala 1:100, 1:20