




COKÓŁ POD WYWIETRZAK
DLA PODSTAWY DACHOWEJ TYP B/II-Ø160 szt.2
Ciężar wywietrzaka Pk=0.8 kN

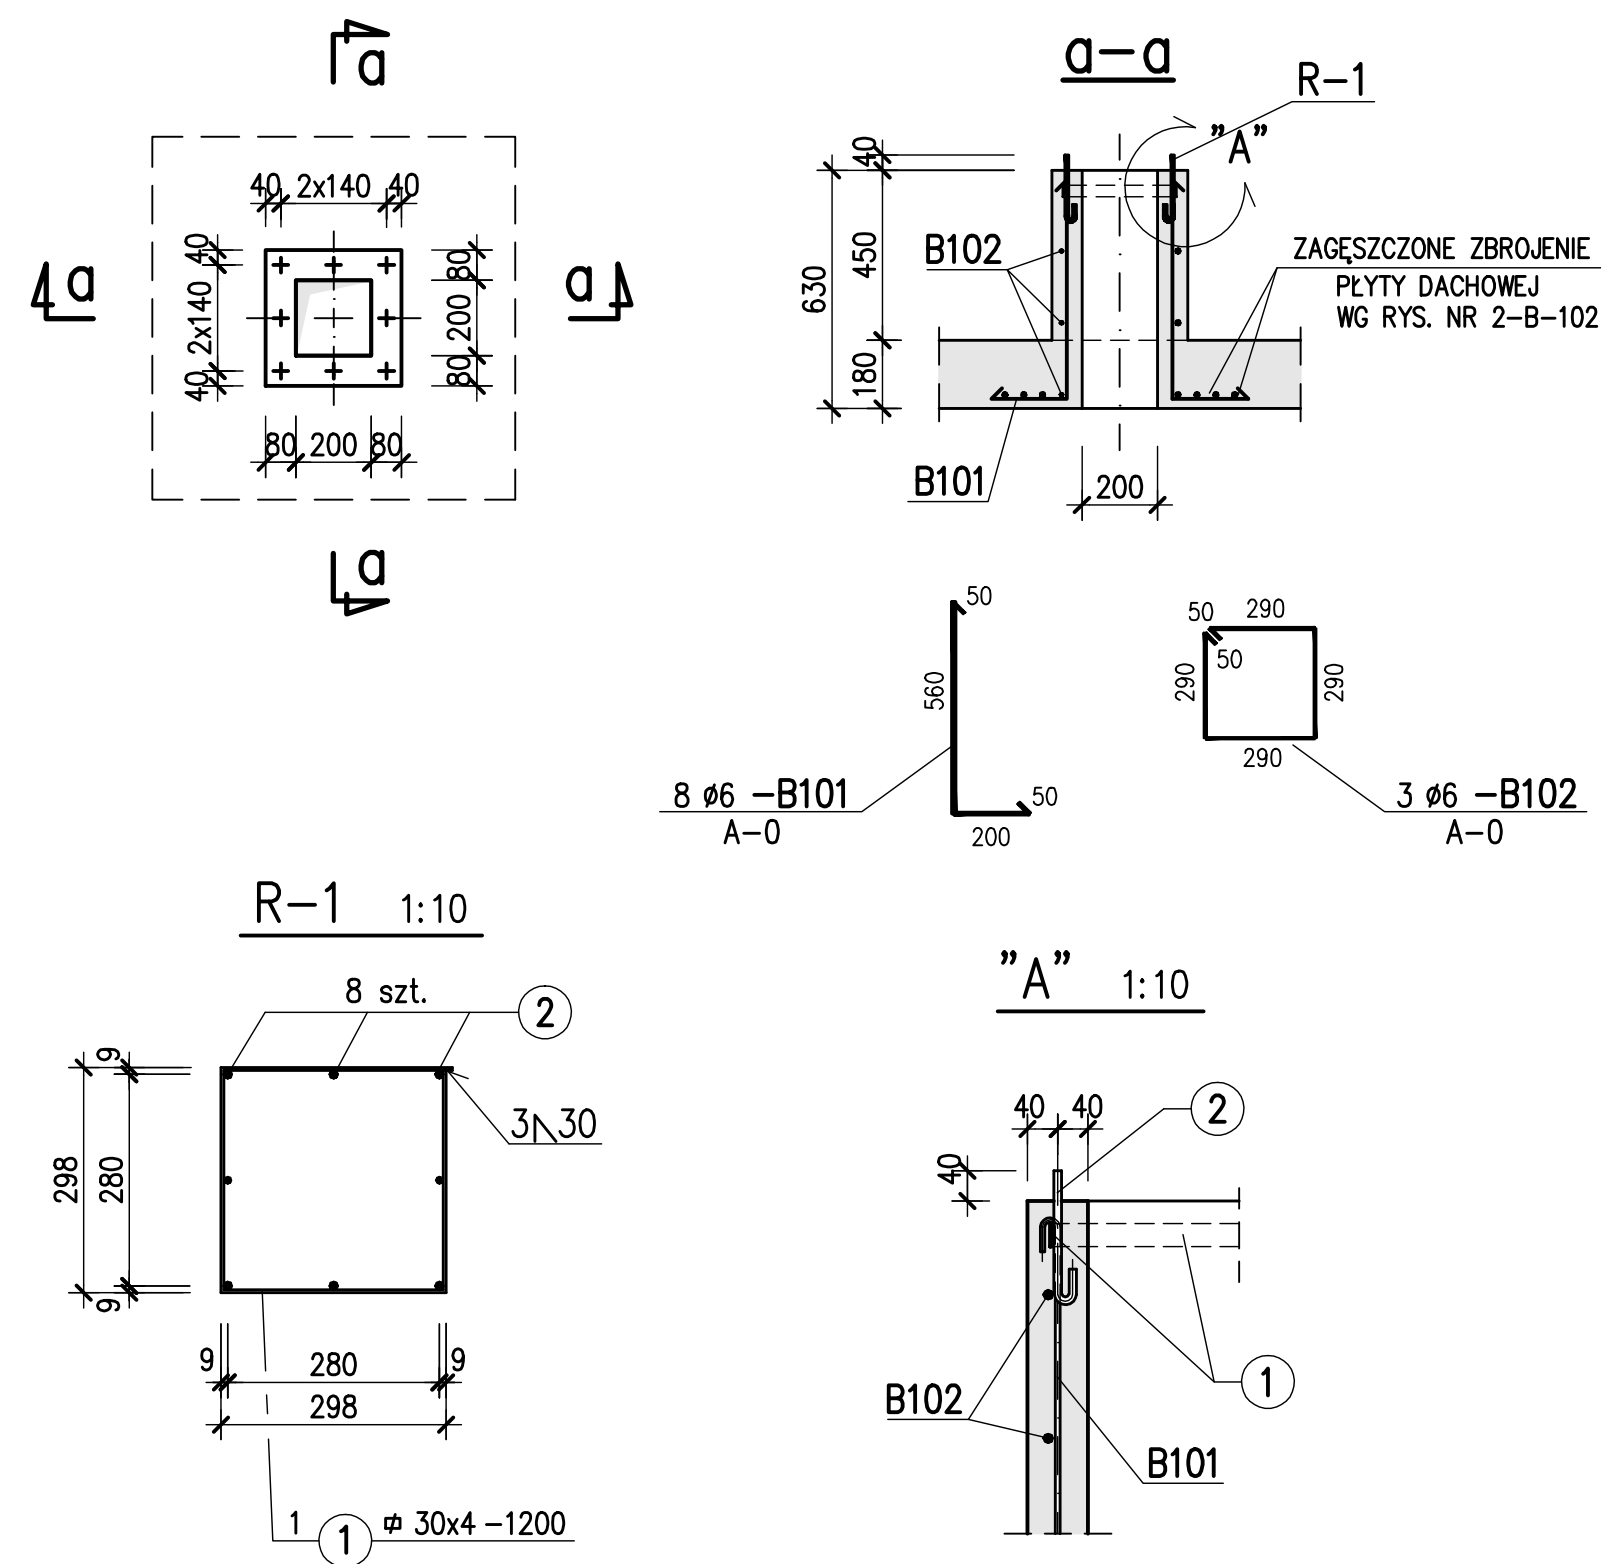

COKÓŁ POD WYWIETRZAK
DLA PODSTAWY DACHOWEJ TYP B/II-Ø250 szt.2
Ciężar wywietrzaka Pk=1.1 kN

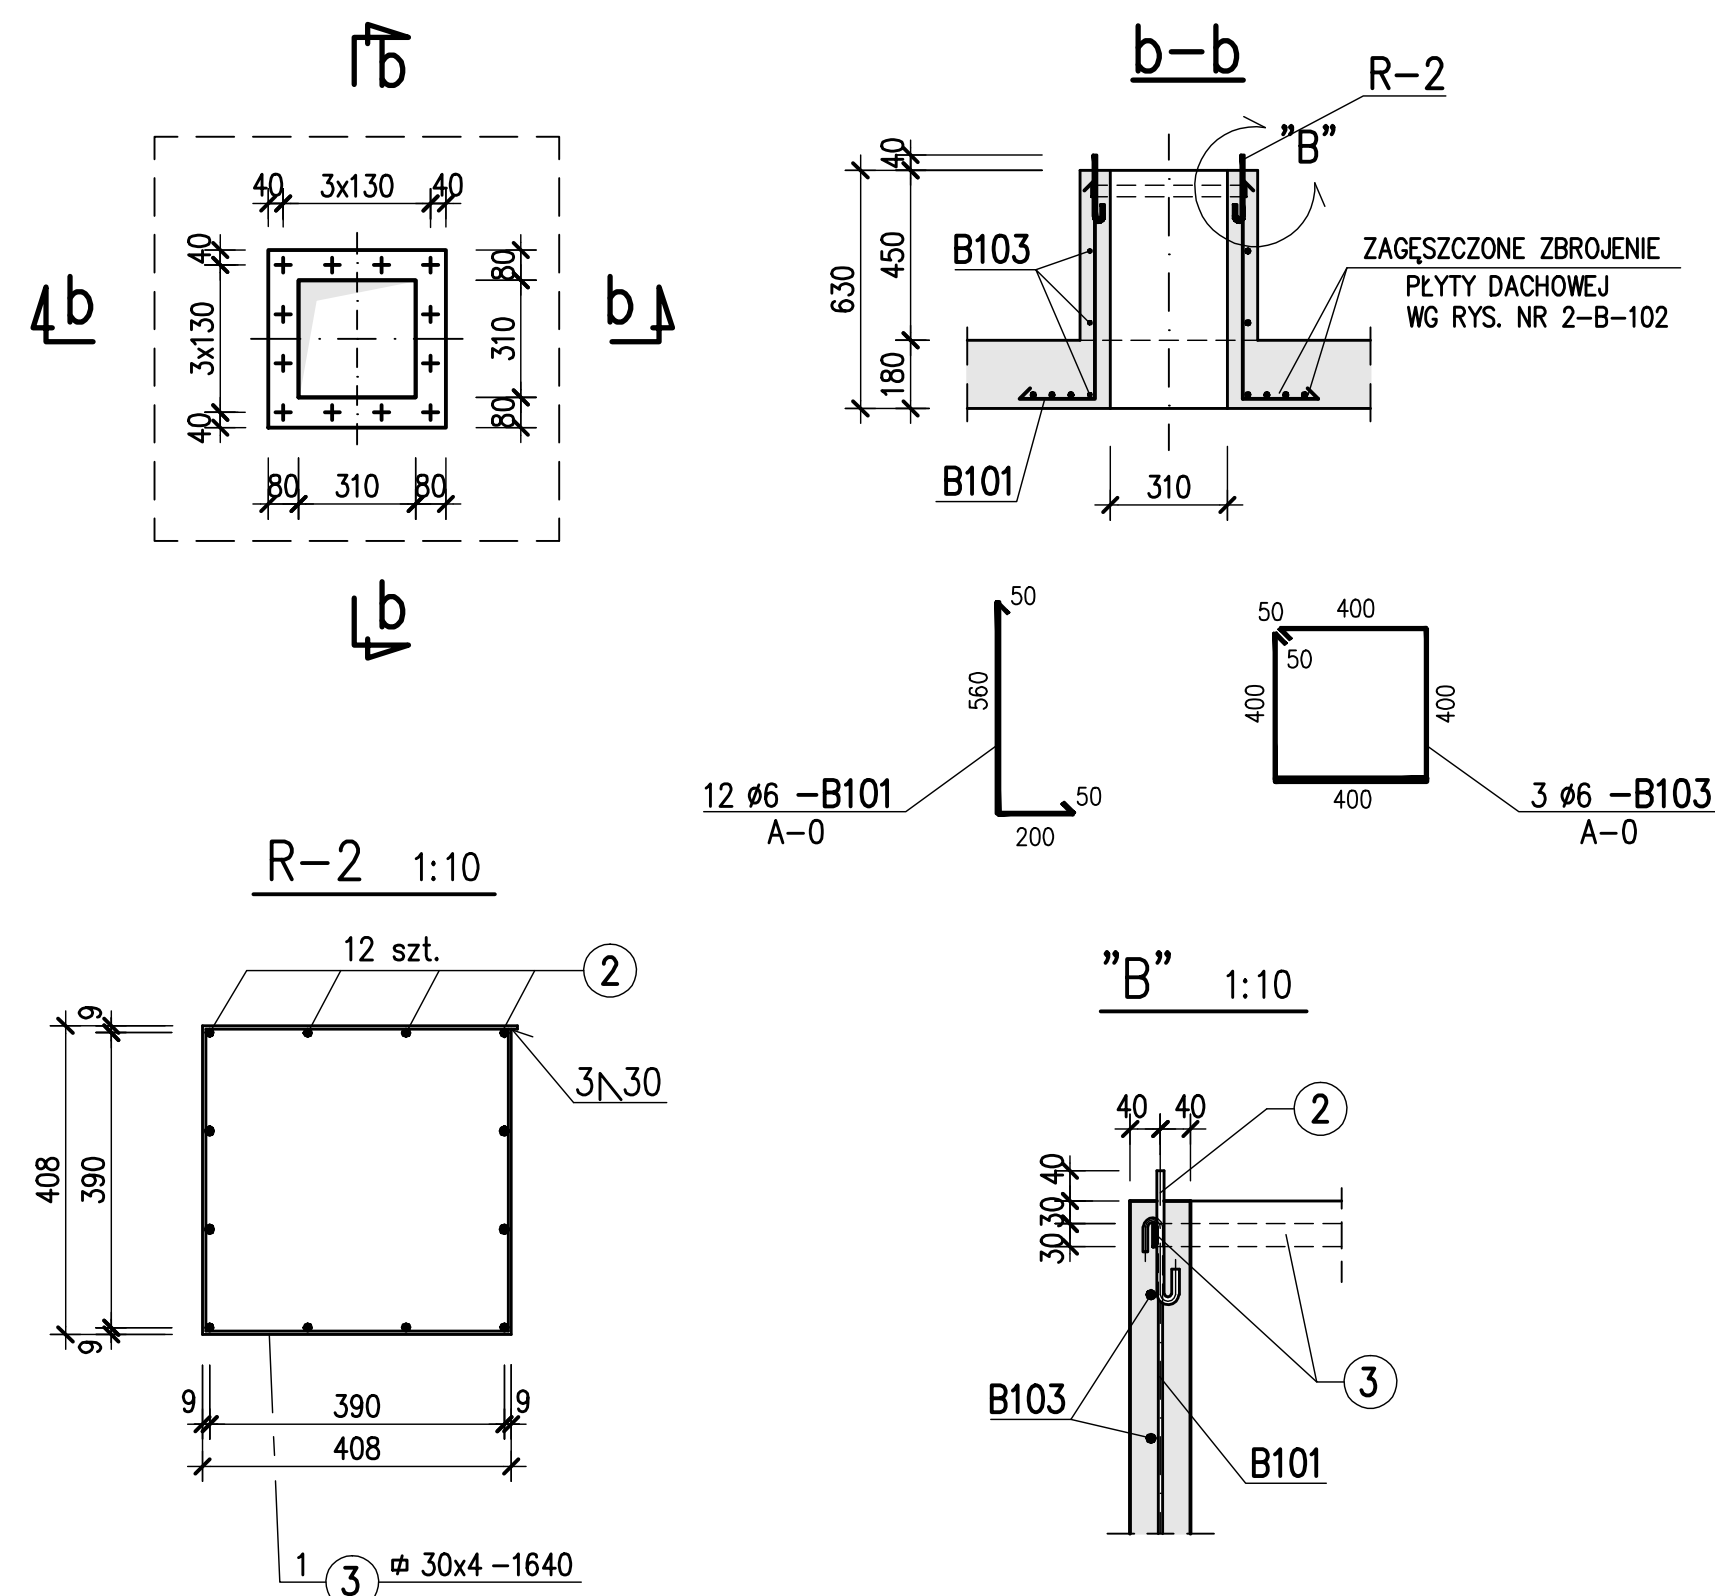

COKÓŁ POD WENTYLATOR
DLA PODSTAWY DACHOWEJ TYP B/II-Ø400 szt.2
Ciężar wentylatora Pk=1.6 kN

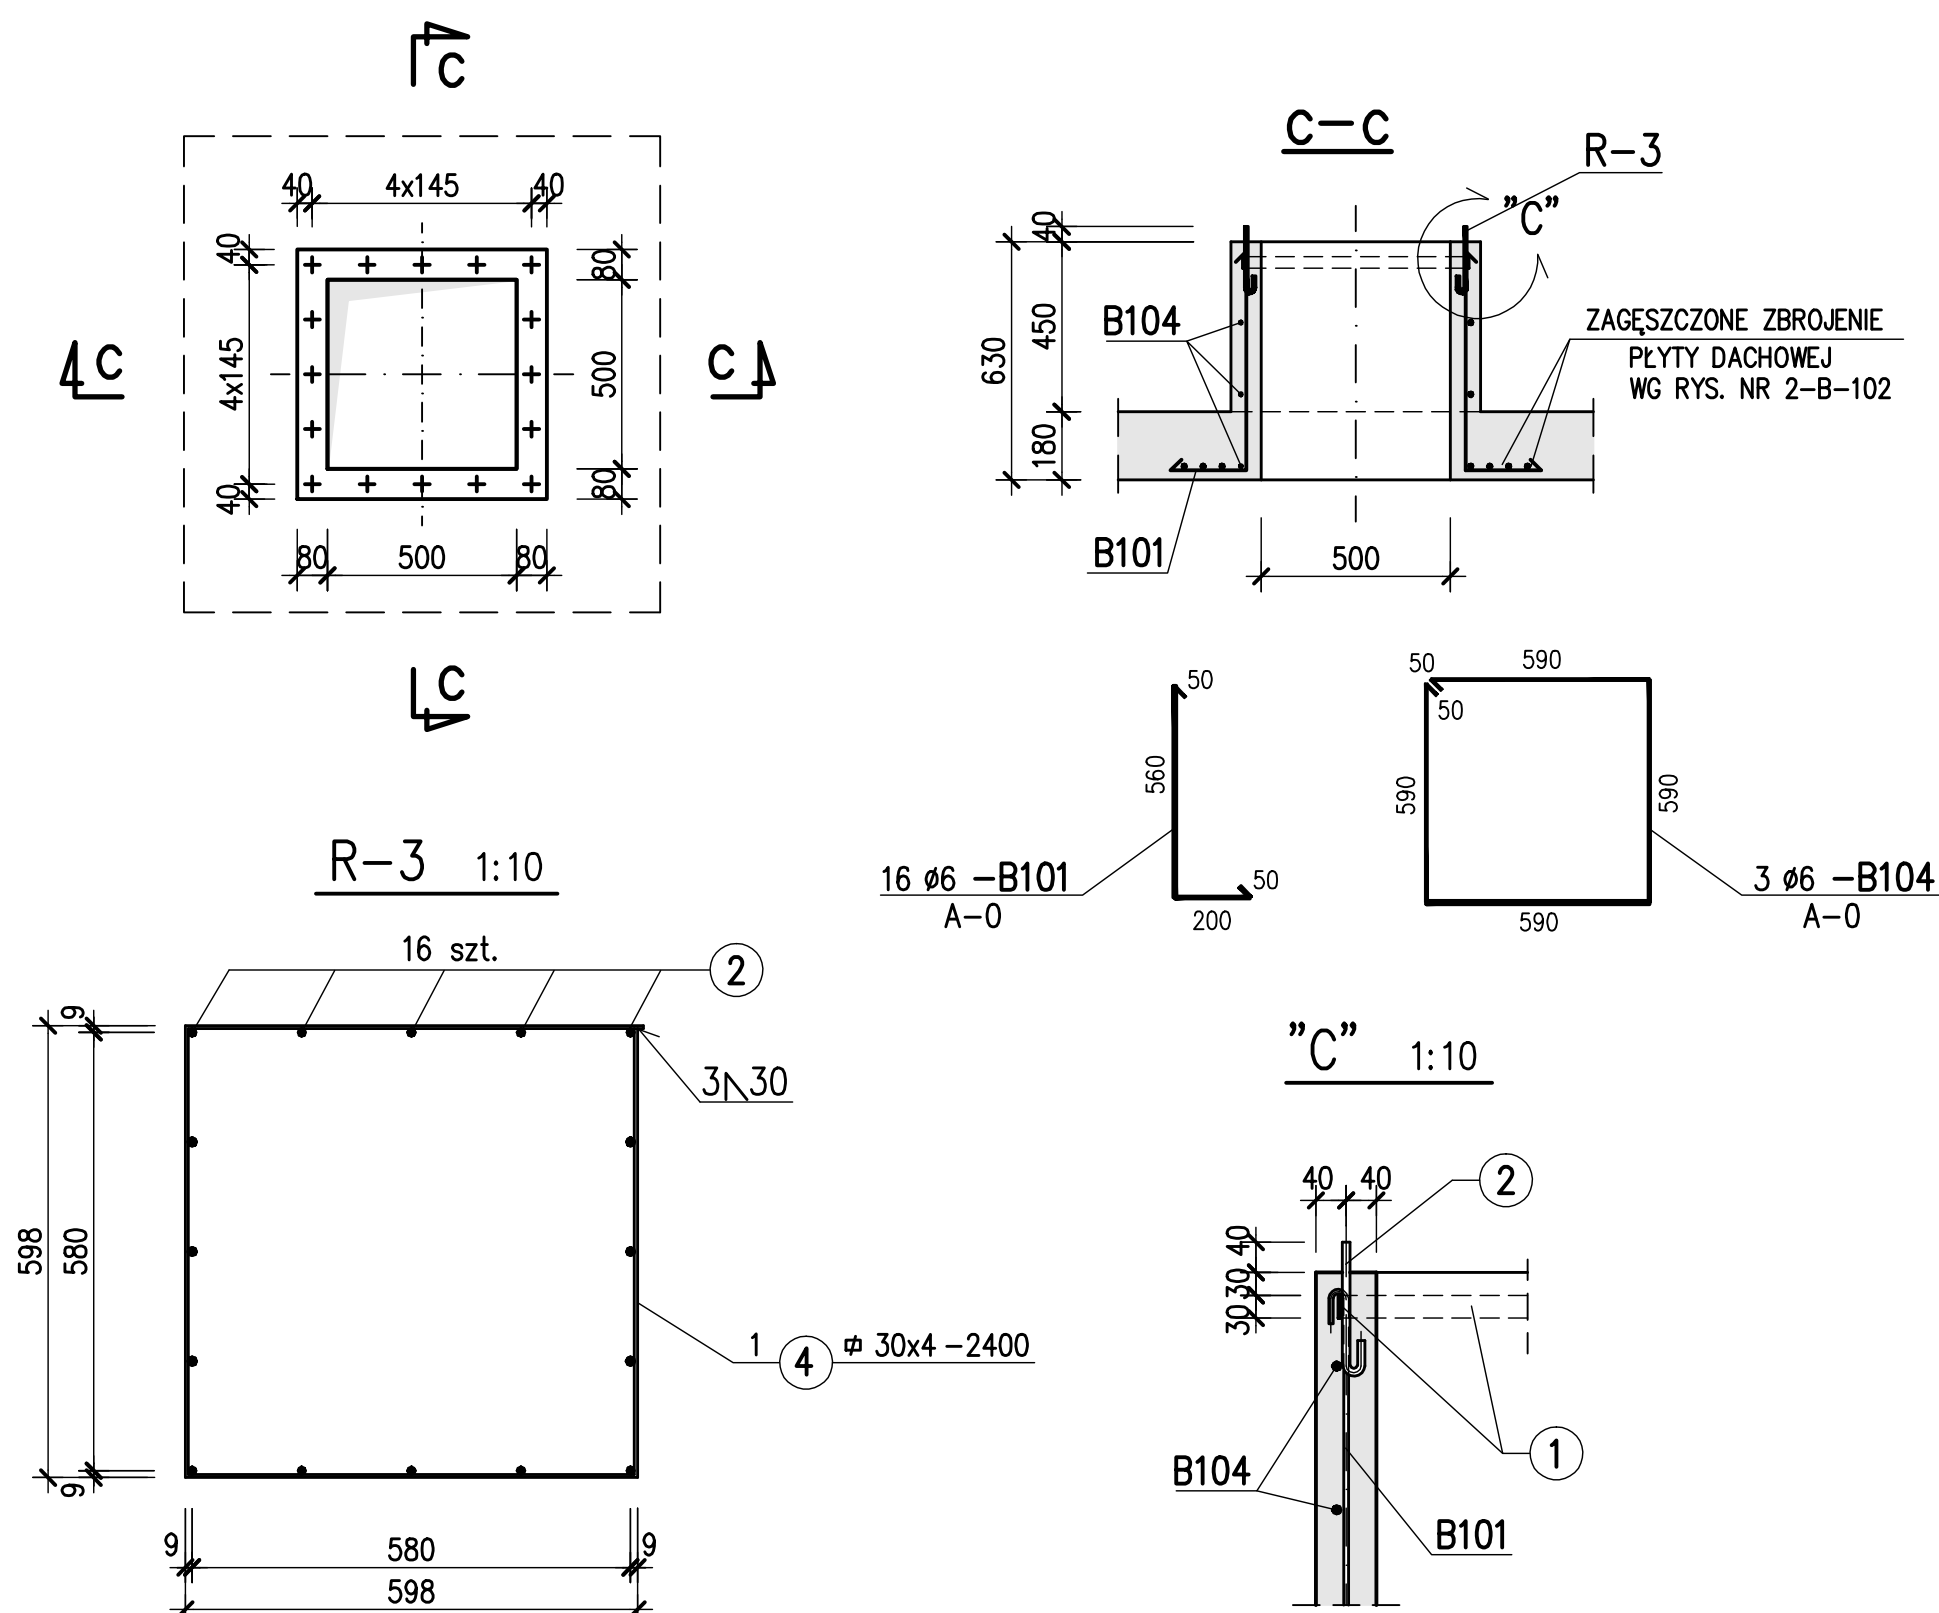

U W A G I :

1. Beton C30/37, Beton podkładowy C8/10
2. Stal zbrojeniowa A-IIIN (RB500W) , A-0 (St0S)
3. Otulina prętów zbroj. – 3.5 cm
4. Usytuowanie cokołów wg rys.nr 2-B-103
5. Wykaz stali zbrojeniowej Nr 1
6. Wykaz stali profilowej Nr 1
7. Wszystkie spoiny pachwinowe wykonać na 0.7 grubości cieńszego elementu. Spoiny doczołowe wykonać na pełną grubość elementu.
8. Izolacje i szczegółowe wytyczne realizacji wg opisu technicznego

±0.00 = 98.00 m n.p.m.

Rev.	Data	Opis zmian	Podpis Proj.	Podpis Spr.
PROCHEM Spółka Akcyjna Rok założenia firmy 1947 ul. Powązkowska 44c 01-797 Warszawa				
Inwestycja Budowa TWR Poznań wraz z infrastrukturą techniczną – administracyjną				
Adres Port lotniczy – Poznań Ławica				
Obiekt Budynek techniczny – Obiekt nr 2				
Przedmiot COKOŁY POD WYWIETRZAKI I WENTYLATORY				
Opracował	W. Widemajer	nd.	Specjalność	Konstrukcja
Projektant	inż. P. Lewicki	Wa 170/00	Nr projektu	Faza PW
			110013	Zespół Z-2
Op. projektant	inż. P. Lewicki	Wa 170/00	Nr rysunku	2-B-104
Sprawdzący	inż. K. Widemajer	Sl 254/79		0
Funkcja	Tytuł, imię i nazwisko	Nr uprawnień	Podpis	Data 03.2012 Skala 1:10, 1:20