


Wszelkie prawa do niniejszego opracowania s a zastrzeżone. Koprowanie, rozpowszechnianie i udostępnianie osobom trzecim projektu lub jego części bez zgody autorów jest zabronione. 2. Wykonawcy i podwykonawcy zobowiązani s a do sprawnienia projektu a w szczególności w tym zakresie przed przystąpieniem do prac budowlanych.					
ZMIANA / REVISION	OPISANIE ZMIAN / DESCRIPTION	DATA ZMIANY / DATE	PODPISE / SIGNATURE		
NAZWA I ADRES INWESTYCJI / PROJECT NAME AND ADDRESS					
PROJEKT BUDOWLANY ZAMIENNY					
OŚRODEK KONTROLI RUCHU LOTNICZEGO					
Rzeszów - Jasienka					
nr dz.1867/136 obręb 0001 - Jasienka					
INWESTOR / INVESTOR					
Polska Agencja Żeglugi Powietrznej					
ul. Wieżowa 8					
02-147 Warszawa					
WYKONAWCA PROJEKTU / PROJECT DESIGNER					
					
INGÉROP POLSKA SP. Z O.O.					
ul. Radwicka 146, 02-117 Warszawa, Polska					
tel (+48 22) 572 56 91, fax (+48 22) 572 56 95					
		NR UPRAWNIEN / LICENSE NO	PODPISE / SIGNATURE		
PROJEKTOWAŁ / DESIGNED BY	mgr inż. Eligiusz Kutyna	Wa-402/93			
OPRACOWAŁ / DRAWN BY	mgr inż. Anna Kłodzkojska				
	mgr inż. Katarzyna Bączek				
	mgr inż. Małgorzata Szelięga				
SPRACOWAŁ / CHECKED BY	mgr inż. Leszek Machowski	MAZ10164/POOS109			
FAZA PROJEKTU / PROJECT STAGE					
PROJEKT BUDOWLANY ZAMIENNY					
INSTALACJE SANITARNE - RZUT DACHU					
NAZWA RYSUNKU / DRAWING NAME					
BRANŻA / BRANCH	SANITARNIA	SKALA / SCALE	1:100	FORMAT / SIZE	
DATA DATE	12.2010	NR RYS. / DRAWING NO	571/BS/1210		ZMIANA / REV
					0
Wszelkie prawa do niniejszego opracowania s a zastrzeżone. Koprowanie, rozpowszechnianie i udostępnianie osobom trzecim projektu lub jego części bez zgody autorów jest zabronione. 2. Wykonawcy i podwykonawcy zobowiązani s a do sprawnienia projektu a w szczególności w tym zakresie przed przystąpieniem do prac budowlanych.					

Wszystkie prawa zastrzeżone. Rozpowszechnianie i kopiowanie bez zgody autora jest zabronione. Wynikowci i podtykowanci zbowyżan sa do sprawnienia projektu a w szczegolności wtykow przytstapieniu do prac budowlanych.

Wszystkie prawa zastrzeżone. Rozpowszechnianie i kopiowanie bez zgody autora jest zabronione. Wynikowci i podtykowanci zbowyżan sa do sprawnienia projektu a w szczegolności wtykow przytstapieniu do prac budowlanych.

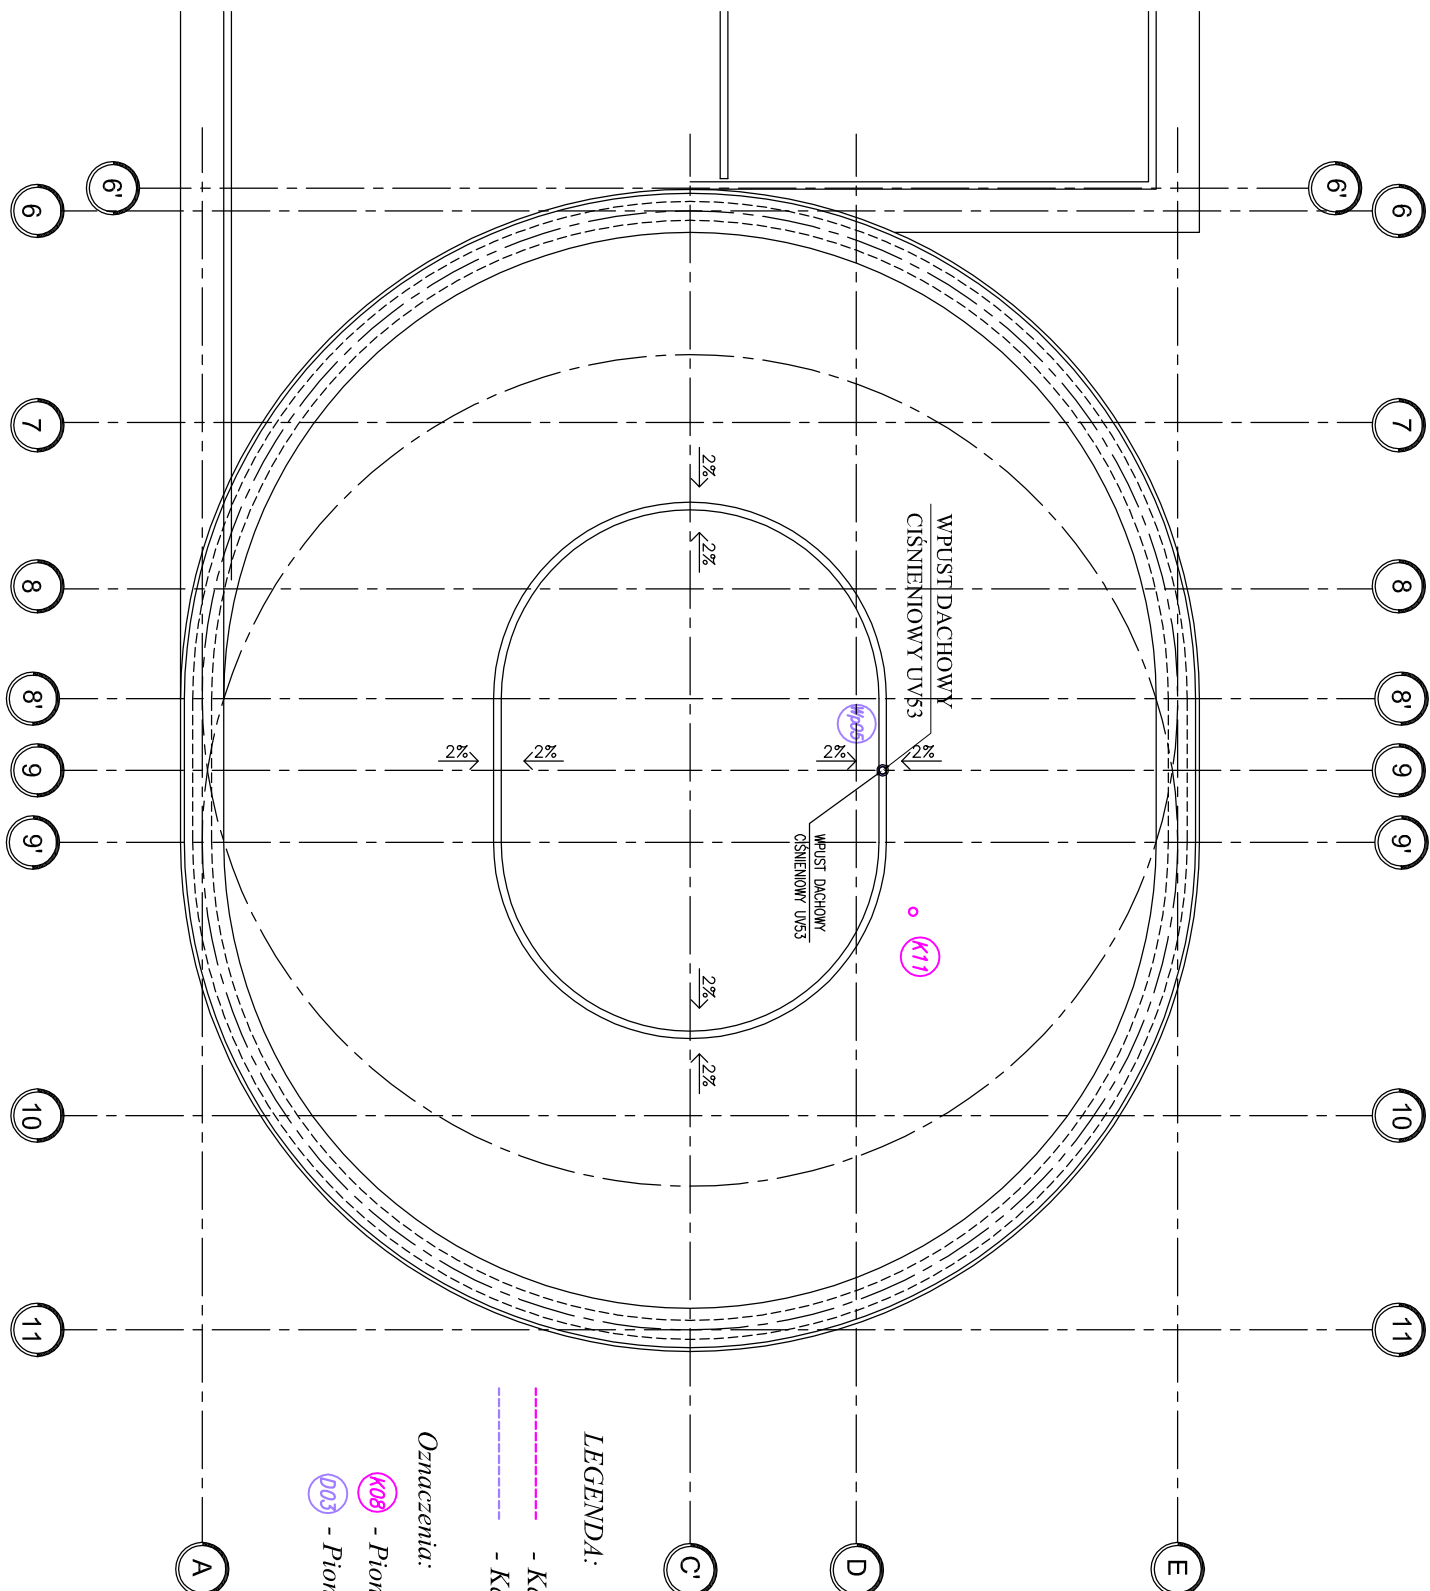

- LEGENDA:**
- Kanalizacja sanitarna prowadzona pod stropem
 - Kanalizacja deszczowa prowadzona pod stropem
- Oznaczenia:**
- (08) - Pion kanalizacji sanitarnej
 - (03) - Pion kanalizacji deszczowej