


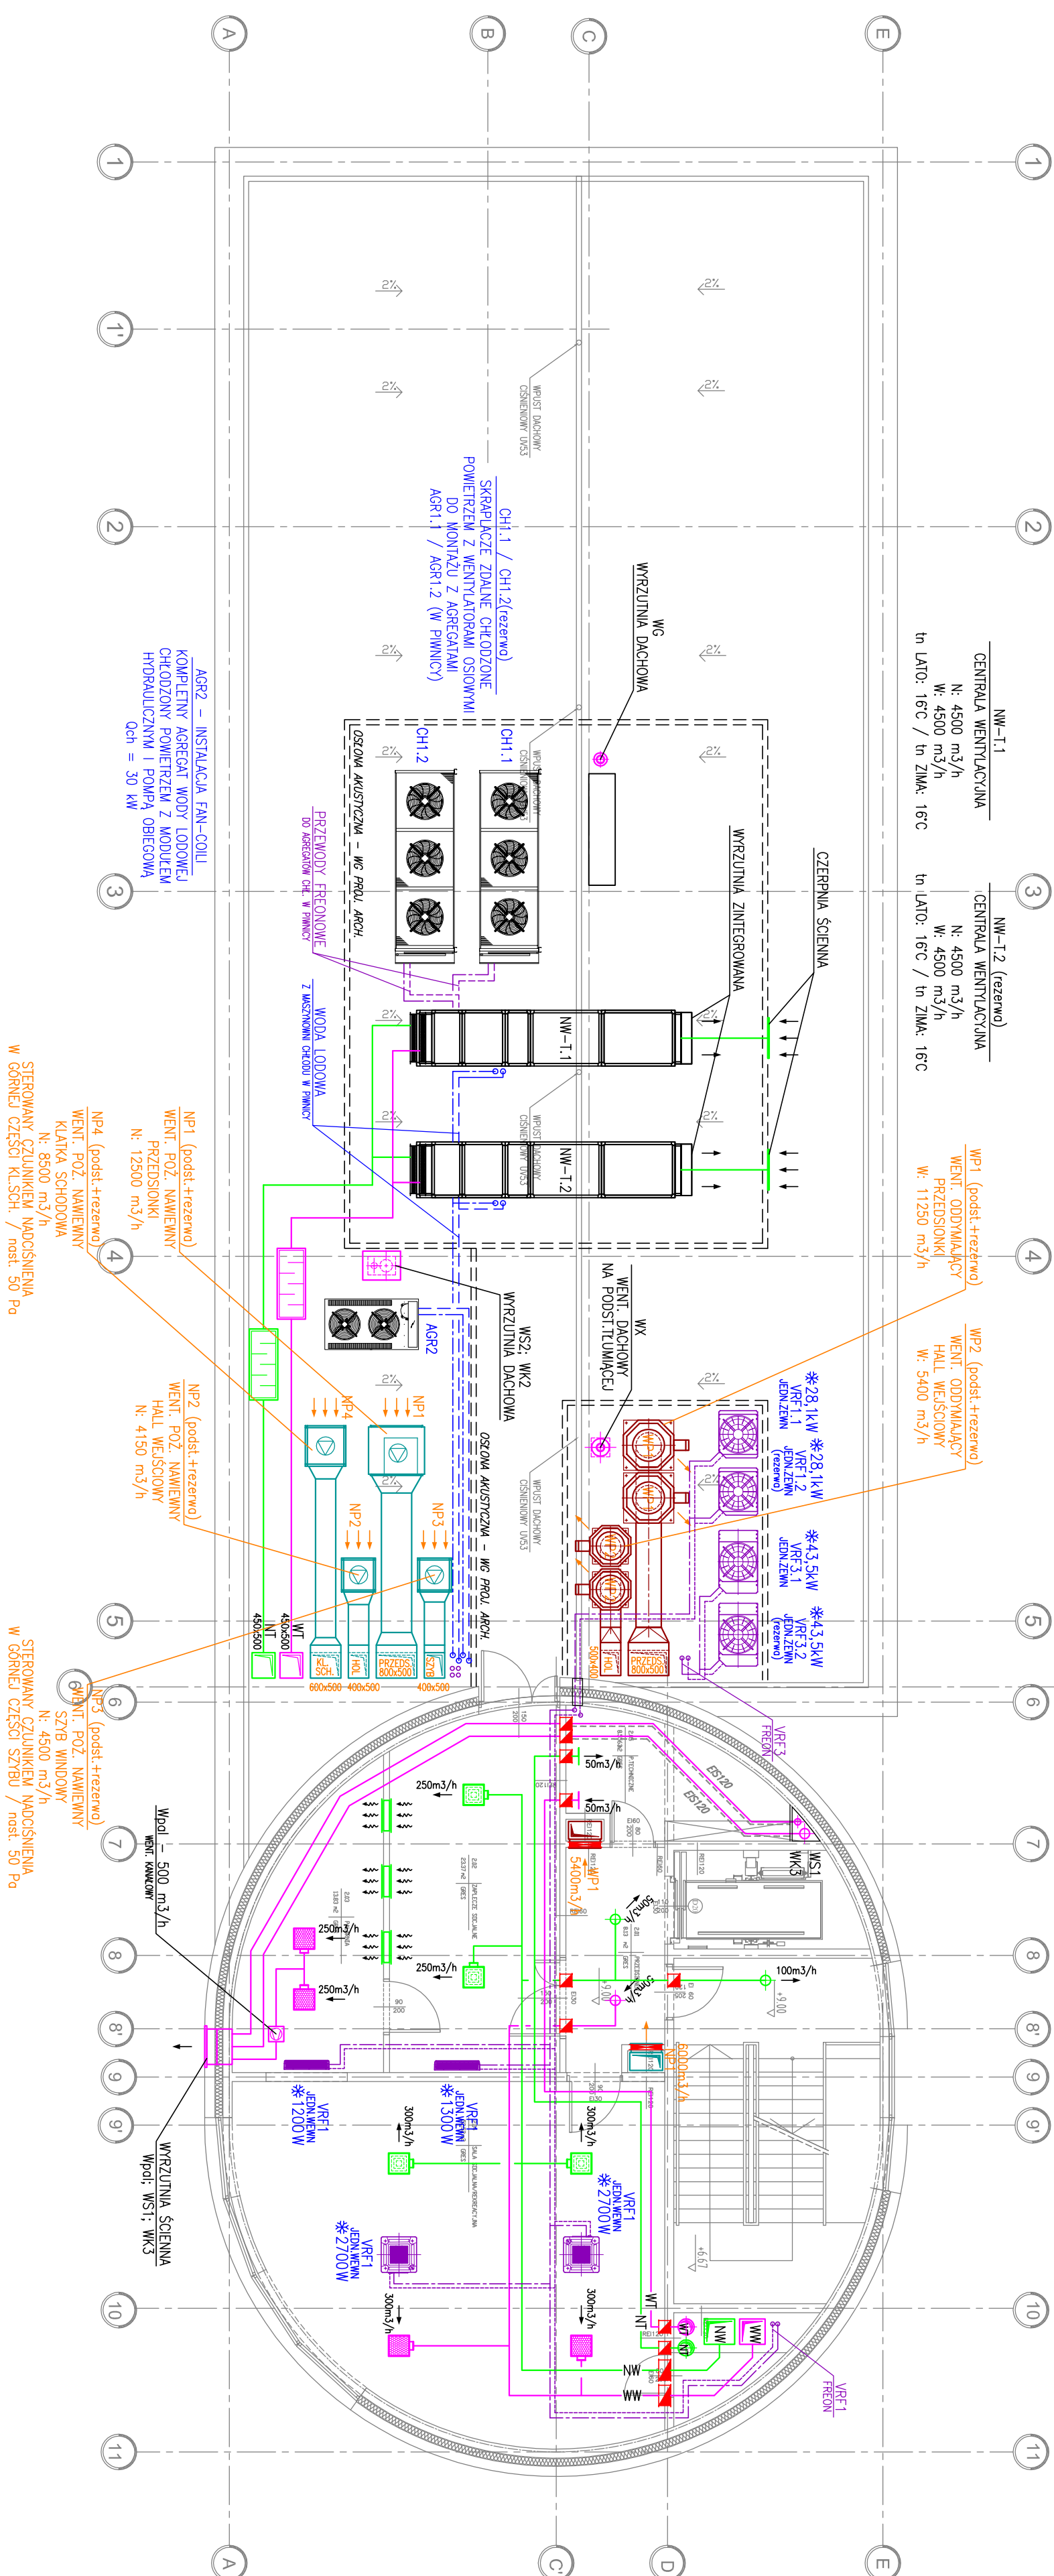

UMIAGI COMMENTS			
1. WSKAZAŁ PRAWA DO NINIEJSZEGO OPRACOWANIA S A ZASTRZEŻONE. KOPLOWANIE, ROZPOWISZCZANIE I UDOSTĘPNIANIE OSOBOM TRZECIM PROJEKTU LUB, JEGO CZĘŚCI BEZ ZGODY AUTORÓW, JEST ZABRODZONE. 2. WYKONAWCY I PODWYKONAWCY ZOBOWIĄZANI SĄ DO SPRAWDZENIA PROJEKTU A W SZCZEGÓLNOŚCI WYMIARÓW PRZED PRZYSTĄPIENIEM DO PRAC BUDOWLANYCH.			
ZMIANA REVISION	OPISANIE ZMIAN DESCRIPTION	DATA ZMIANY DATE	PODPS SIGNATURE
NAZWA I ADRES INWESTYCJI PROJECT NAME AND ADDRESS			
PROJEKT BUDOWLANY ZAMIENNY			
OŚRODEK KONTROLI RUCHU LOTNICZEGO Rzeszów - Jasionka nr dz.1867/136 obręb 0001 - Jasionka			
INWESTOR INVESTOR			
Polska Agencja Żeglugi Powietrznej ul. Wilezowa 8 02-147 Warszawa			
WYKONAWCA PROJEKTU PROJECT DESIGNER			
			
INGÉROP POLSKA SP. Z O.O. ul. Radawicka 146, 02-117 Warszawa, Polska tel (+48 22) 572 56 91, fax (+48 22) 572 56 95			
PROJEKTOWAŁ DESIGNED BY	mgr inż. Eligusz Kruiyna	NR UPRAWNIEN LICENSE NO	PODPS SIGNATURE
OPRACOWAŁ DRAWN BY	mgr inż. Anna Kłodziejska	Wa-402/93	
	mgr inż. Katarzyna Bączek		
	mgr inż. Małgorzata Szełłga		
SPRAWDZIŁ CHECKED BY	mgr inż. Leszek Machowski	MA20164/POOS/09	
FAZA PROJEKTU STAGE			
PROJEKT BUDOWLANY ZAMIENNY			
NAZWA RYSUNKU DRAWING NAME			
WENTYLACJA I KLIMATYZACJA RJUT POZIOMU +2			
BRANŻA BRANCH	SANITARNA	SKALA / SCALE 1:100	FORMAT / SIZE
DATA / DATE	NR RYS. / DRAWING NO	571/B/S/1704	ZMIANA / REV
			0