
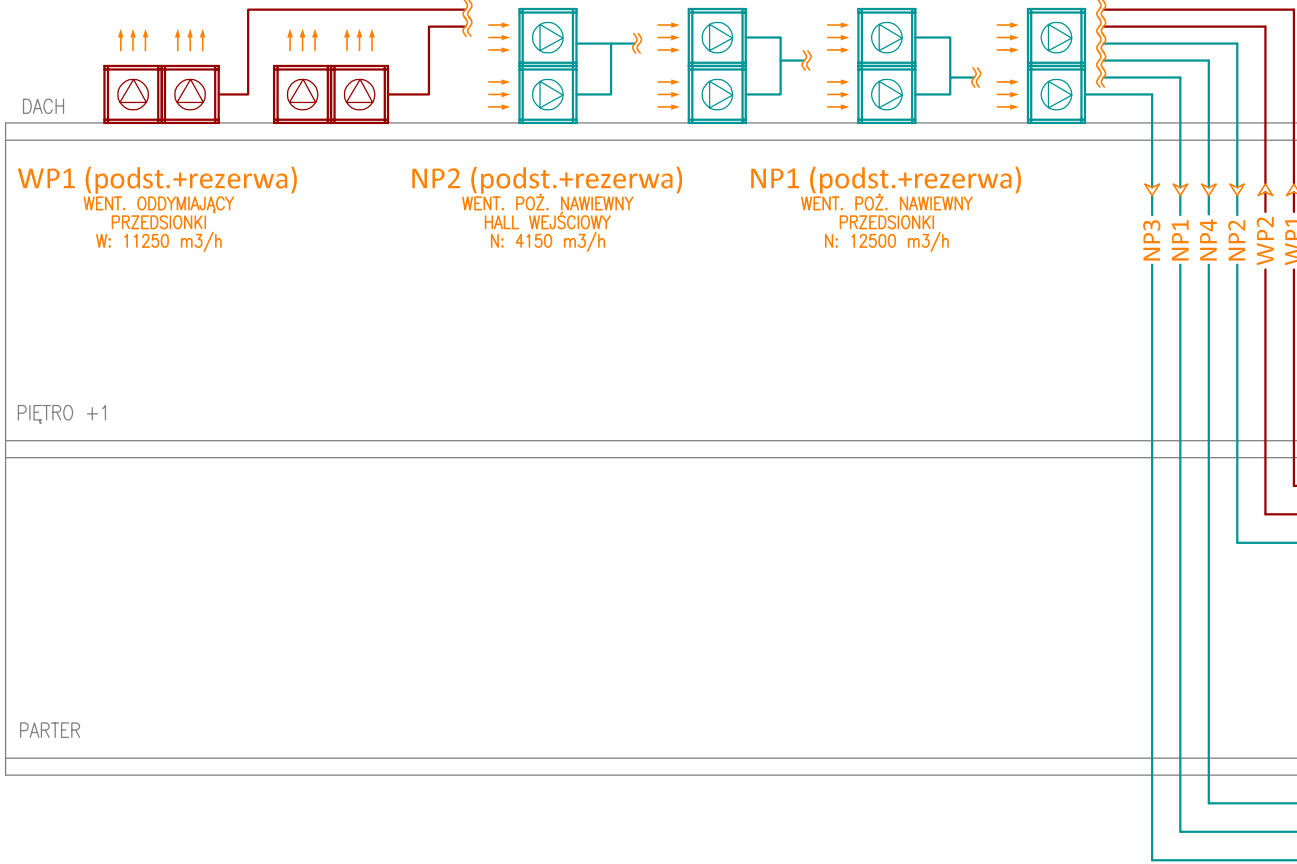


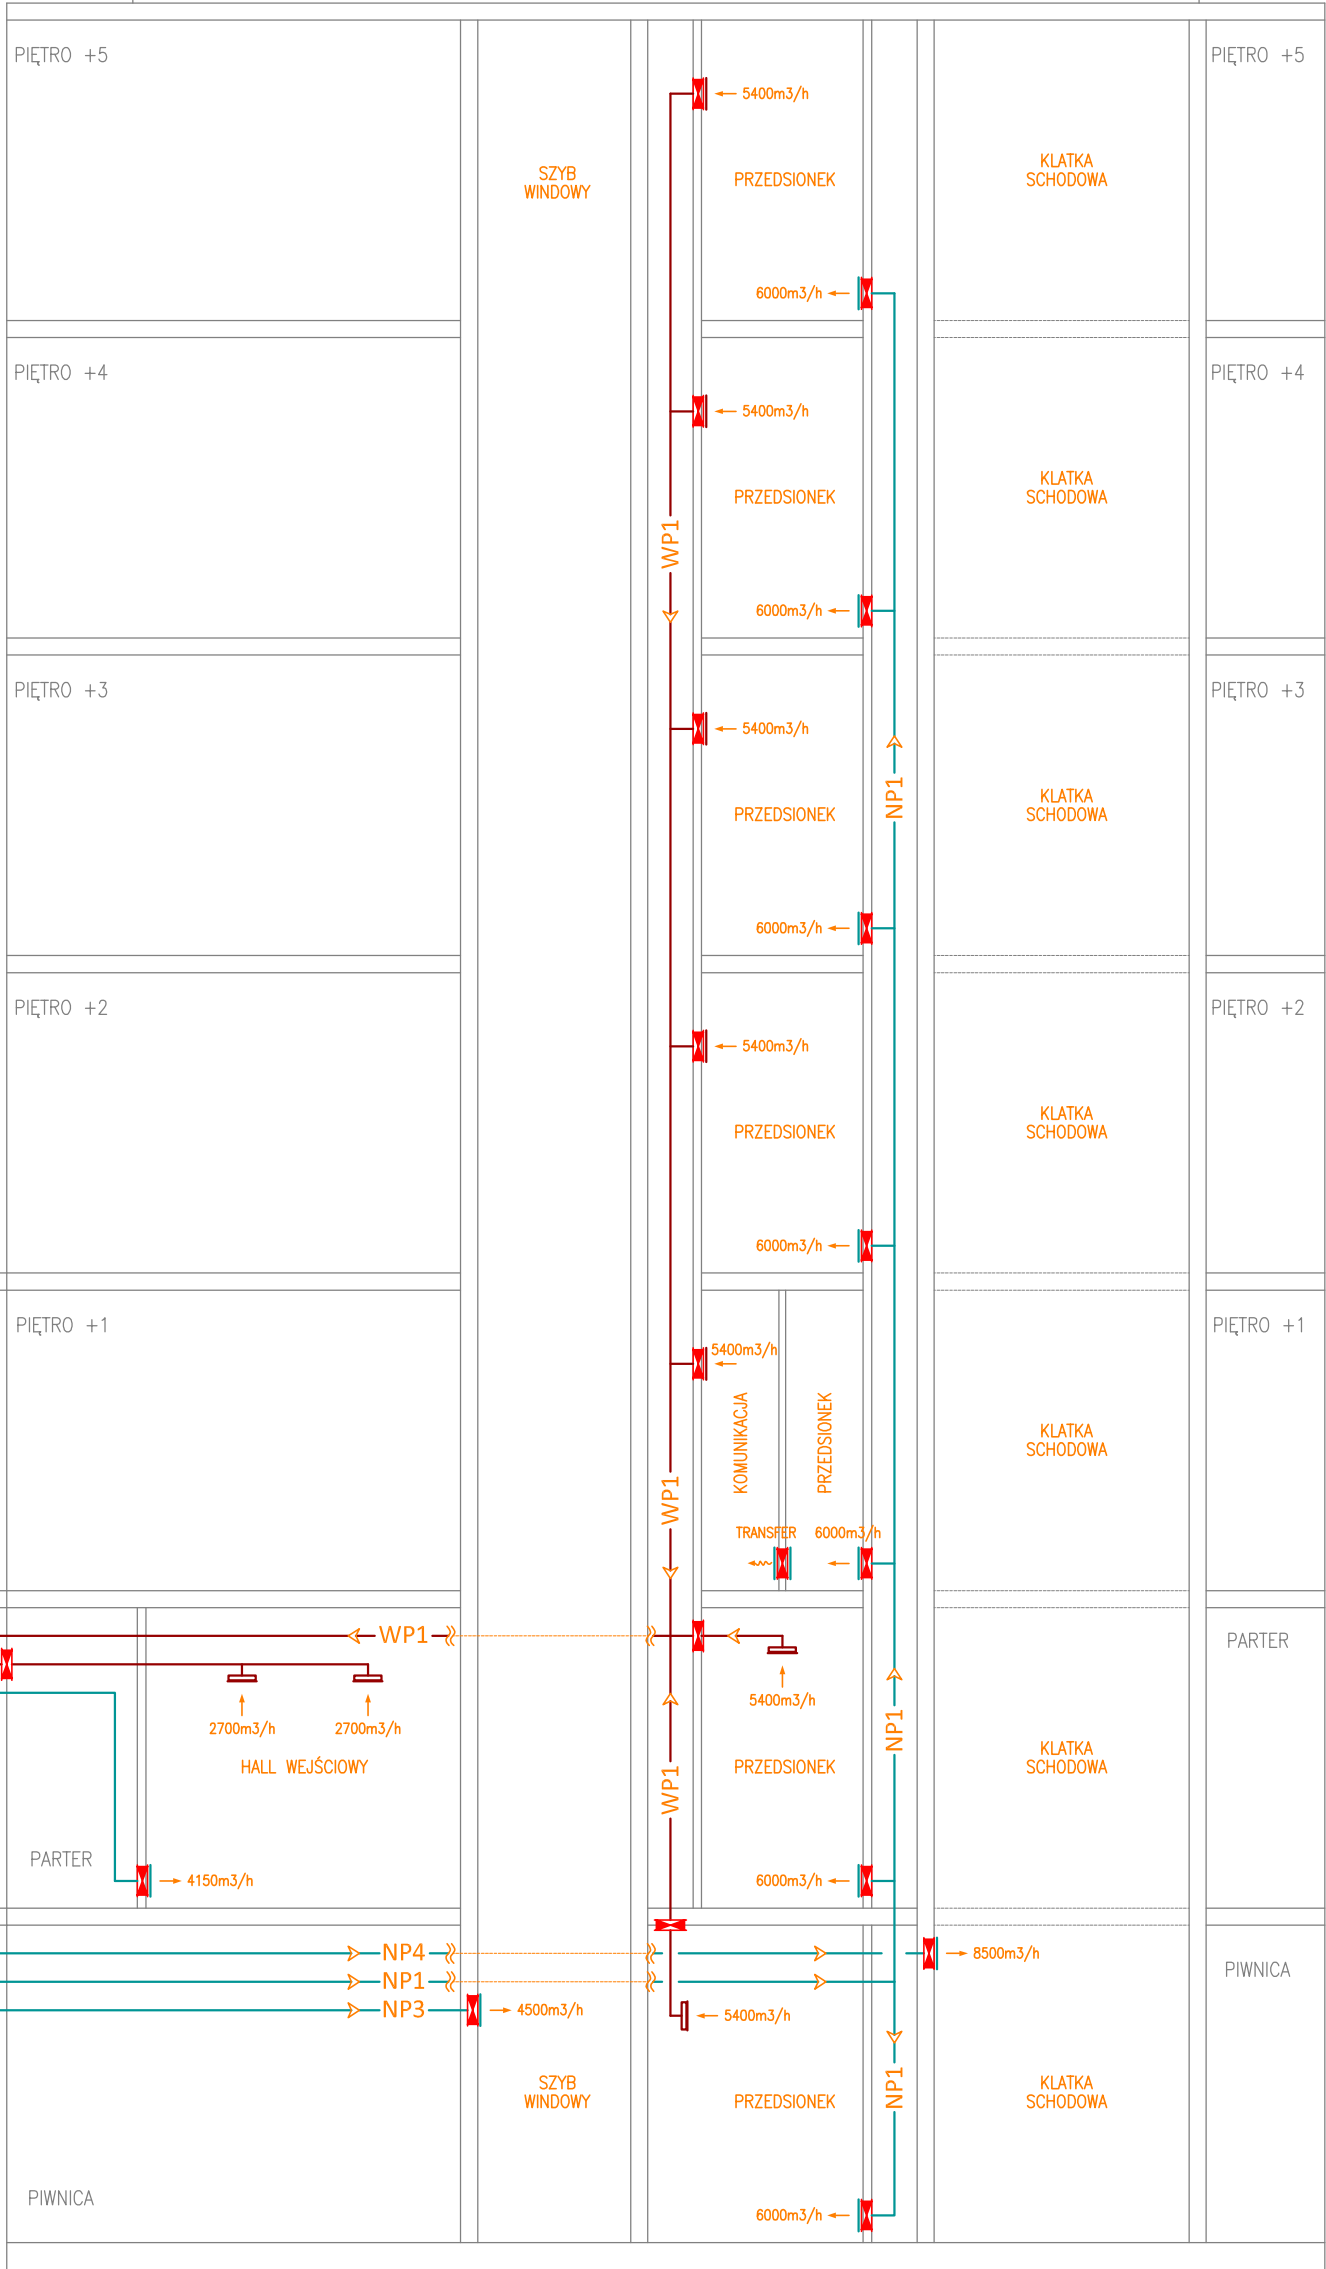

UMIARZ COMMENTS					
1. WZGLĘDNE PRACA NA NIEMIEJSZO OFCOWANIA S A ZASTRZEZONE. PRACOWNIKU ILOSCY OBLICZENIA I KOSZTY PRACY TRZECIM PROJEKTU LUB JEJEN BEZ ZGODNIENIA NIE MOZYBYC ZABIERONE. 2. WYKONAWCY I PODWYKONAWCY ZOBOWIĄZANI SA DO SPRAWDZIENIA PROJEKTU A W SZCZEGOLNOSCII WYMAGÓW PRZED PRZYSTAPIeniem DO PRACY BUDOWLANYCH.					
ZAMIANA REVISION	OZNACZENIE ZMIAN DESCRIPTION	DATA ZMIANY DATE	PODPIS SIGNATURE		
NAZWIA ADRES INWESTYCJI PROJECT NAME AND ADDRESS					
PROJEKT BUDOWLANY ZAMIENNYY OŚRODEK KONTROLI RUCHU LOTNICZEGO <i>Rzeszów – Jasienka</i> m 02-1867/136 obręb 0001 - Jasienka					
INWESTOR INVESTOR					
Polska Agencja Żeglugi Powietrznej ul. Wieżowa 8 02-147 Warszawa					
WYKONAWCA PROJEKTU PROJECT DESIGNER					
 INGÉROP POLSKA SP. Z O.O., ul. Radwicka 146, 02-177 Warszawa, Polska tel (+46 22) 572 56 91 / fax (+46 22) 572 56 95					
PROJECTIONS DESIGNED BY	Nr UPRAWNIEN LICENSING NO	POPIS SIGNATURE			
OFICOWAL DRAWING BY	mgr inż. Anna Kolodziejaska				
	mgr inż. Kalazyna Bręzek				
	mgr inż. Małgorzata Szajla				
SPECIFIC CHECKED BY	mgr inż. Leszek Machowski	MZ/0164/P00S/O9			
Faza projektu STAGE	PROJEKT BUDOWLANY ZAMIENNYY				
NAZWIA rysunku/ DRAWING NAME	SCHEMAT INSTALACJI WENTYLACJI POZAROWEJ				
Branża BRANCH	SANTARIYA	Skala Scale B/S	Format Size FORMAT SIZE		
Data Date	In rvs. Drawing no	571/B/S/1712	Zmiana Rev	0	
Wystraszona zastrzeżenia! Sprawa jest poddana do oceny przez sąd i projektant nie może być zadowolony z jej wykonania. Działanie jest wykonywane zgodnie ze zgodą stron na bycie kwarantanną.					