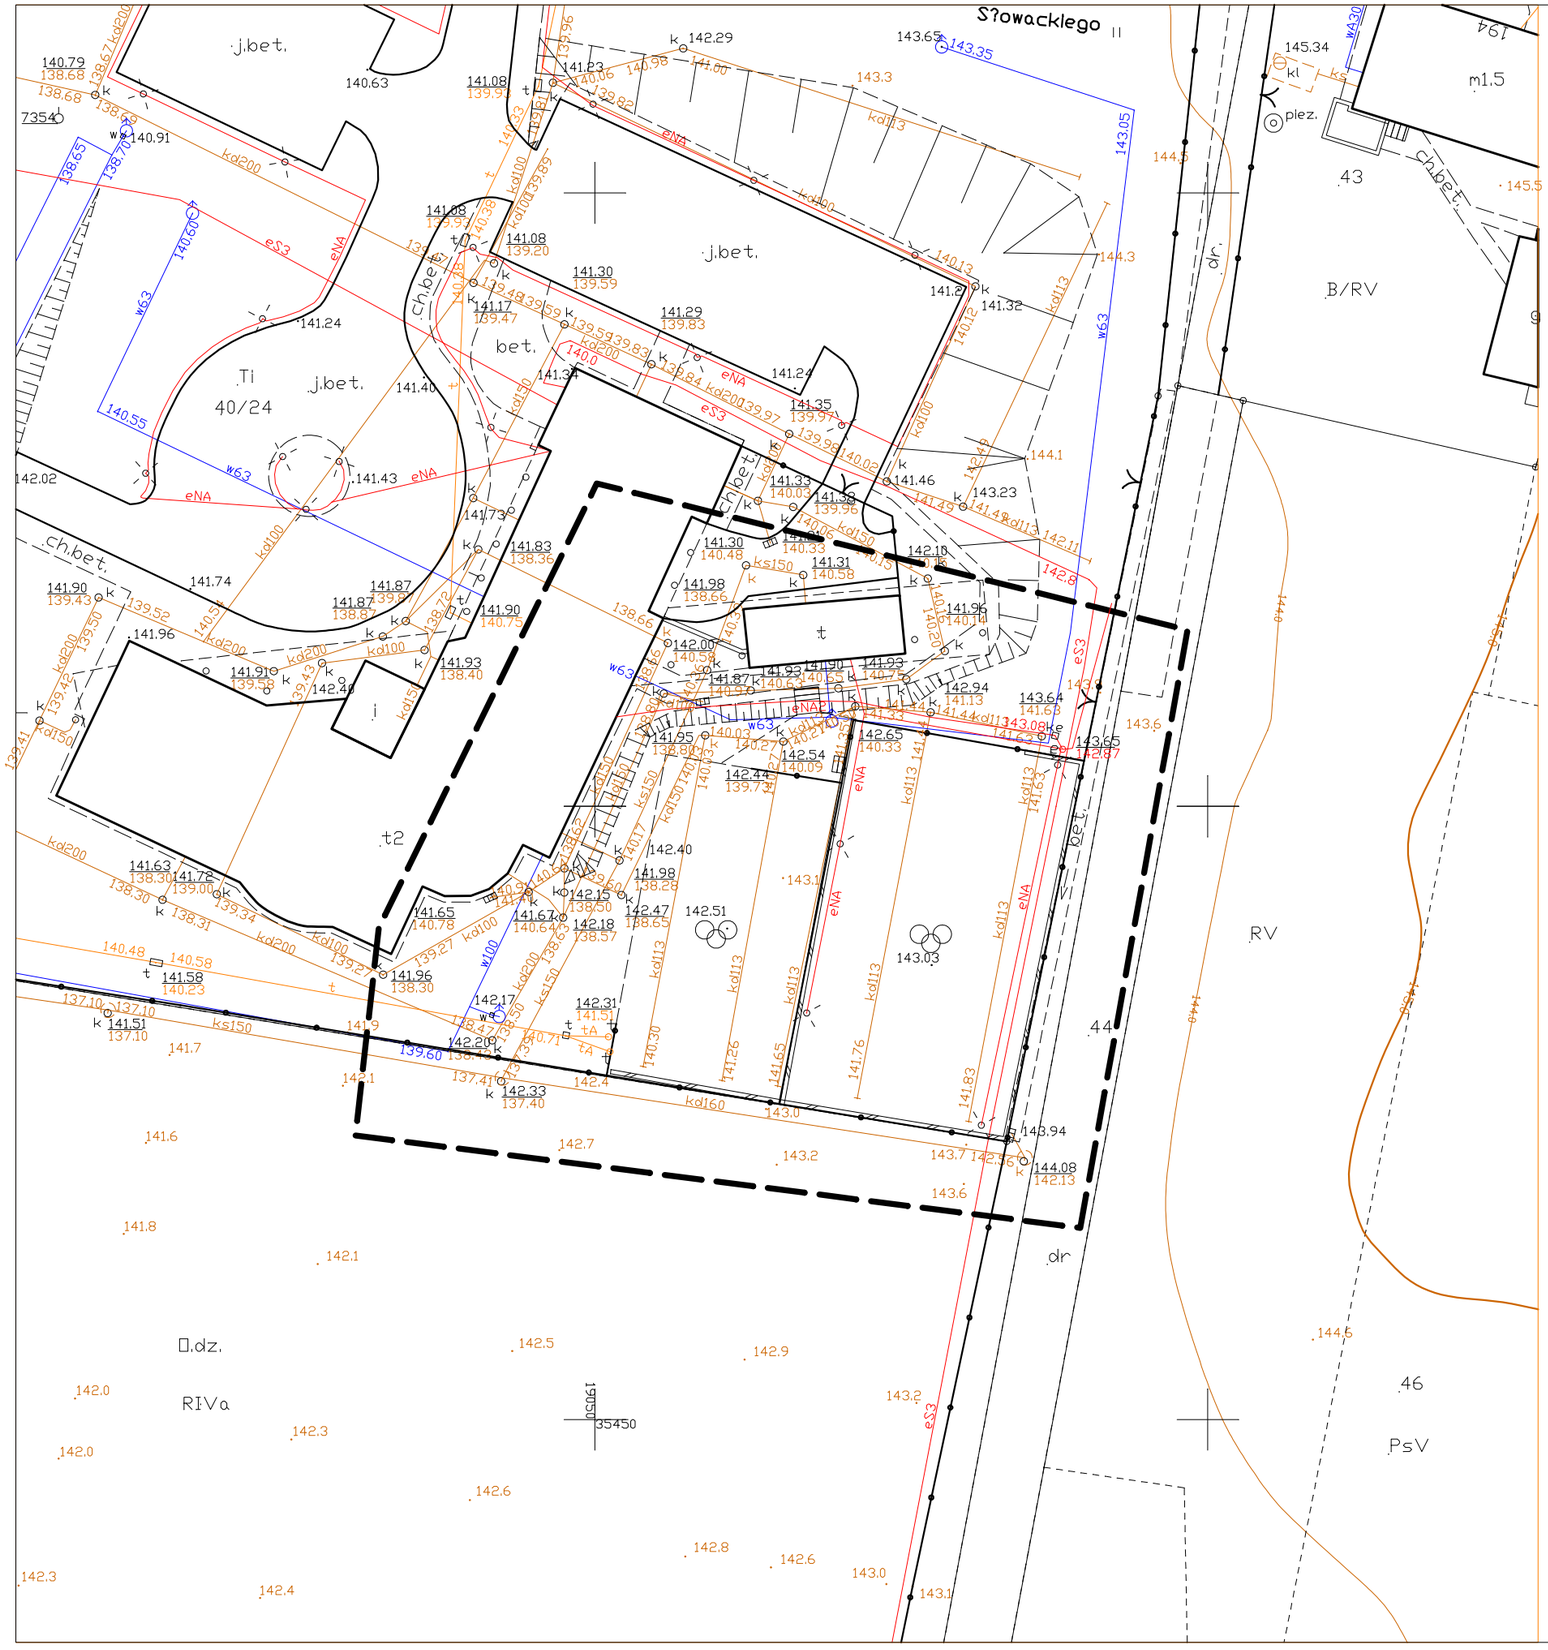


MAPA DO CELÓW PROJEKTOWYCH
SKALA 1: 500

Obiekt: Gdańsk - ul. J.Słowackiego

Nr sekcji: 3516-22b4

Nr obrębu: 25

1. Układ odniesienia "Kronsztadt 86" bis
2. Układ współrzędnych "Gdańsk 70"
3. Mapa w postaci numerycznej wykonana na podstawie danych pozyskanych metodą łączoną (pomiar bezpośredni, digitalizacja).

Nr ks. rob.: 87/2008

Nr KERG : 3516-3917/2008

Mapa jest aktualna pod względem sytuacji, wysokości, uzbrojenia podz. terenu i ewidencji gruntów - na dzień: 09.10.2008r.

Prace polowe: Andrzej Wirkowski

Prace kameralne wykonano w ODGiK Gdańsk :

- aktualizację mapy przeprowadził(a): Andrzej Wirkowski
- wydruk mapy przygotował(a): K.Niemkiewicz

Uwaga !

1. Nie wyklucza się istnienia w terenie innych, nie wykazanych na niniejszej mapie urządzeń podziemnych, które nie były zgłoszone do inwentaryzacji, lub o których brak jest informacji w instytucjach branżowych.

Kable telefoniczne Marynarki Wojennej:

Uzgodnienie nr: z dnia: r.

Gdańsk, dnia 07.11.2008r.

W granicach opracowania mapy nie występują projektowane uzgodnione w ZUDP Gdańsk urządzenia techniczne.

sekcje : 3516 (22-b-4) , (22-d-1)

Gdańsk; 07.11.2008

LEGENDA:

- - - zasięg opracowania mapy do celów projektowych.

Właściciel, władający, inwestor, są prawnie zobowiązani do ochrony znaków geodezyjnych na terenie inwestycji budowlanej (nieruchomości) (art. 15, 48 pkt. 3 Ustawy z dn. 17.05.89r. Dz.U. Nr 30, poz. 163 - Prawo geod. i kartograf.)

Urząd Miejski w Gdańsku, Wydział Geodezji
Referat Zasobu Geodezyjnego

W OBSZARZE OZNACZONYM LINIĄ - - - DOKONANO AKTUALIZACJI TREŚCI MAPY ZASADNICZEJ. DOKUMENTY Z POMIARU UZUPEŁNIAJĄCEGO PRZYJĘTO DO ZASOBU POWIATOWEGO W DNIU 05.11.2008 I ZAEWIDENCJONOWANO POD NR SW3516-1474/2008

NINIEJSZA MAPA MOŻE SŁUŻYĆ DO CELÓW PROJEKTOWYCH

PROJEKTOWANE OBIEKTY BUDOWLANE WYMAGAJĄCE POZWOLENIA NA BUDOWĘ PODLEGAJĄ WYTYCZENIU I INWENTARYZACJI POWYKONAWCZEJ PRZEZ JEDNOSTKI UPRAWNIONE DO WYKONYWANIA PRAC GEODEZYJNYCH.

GDAŃSK, 07.11.2008

.....
podpis