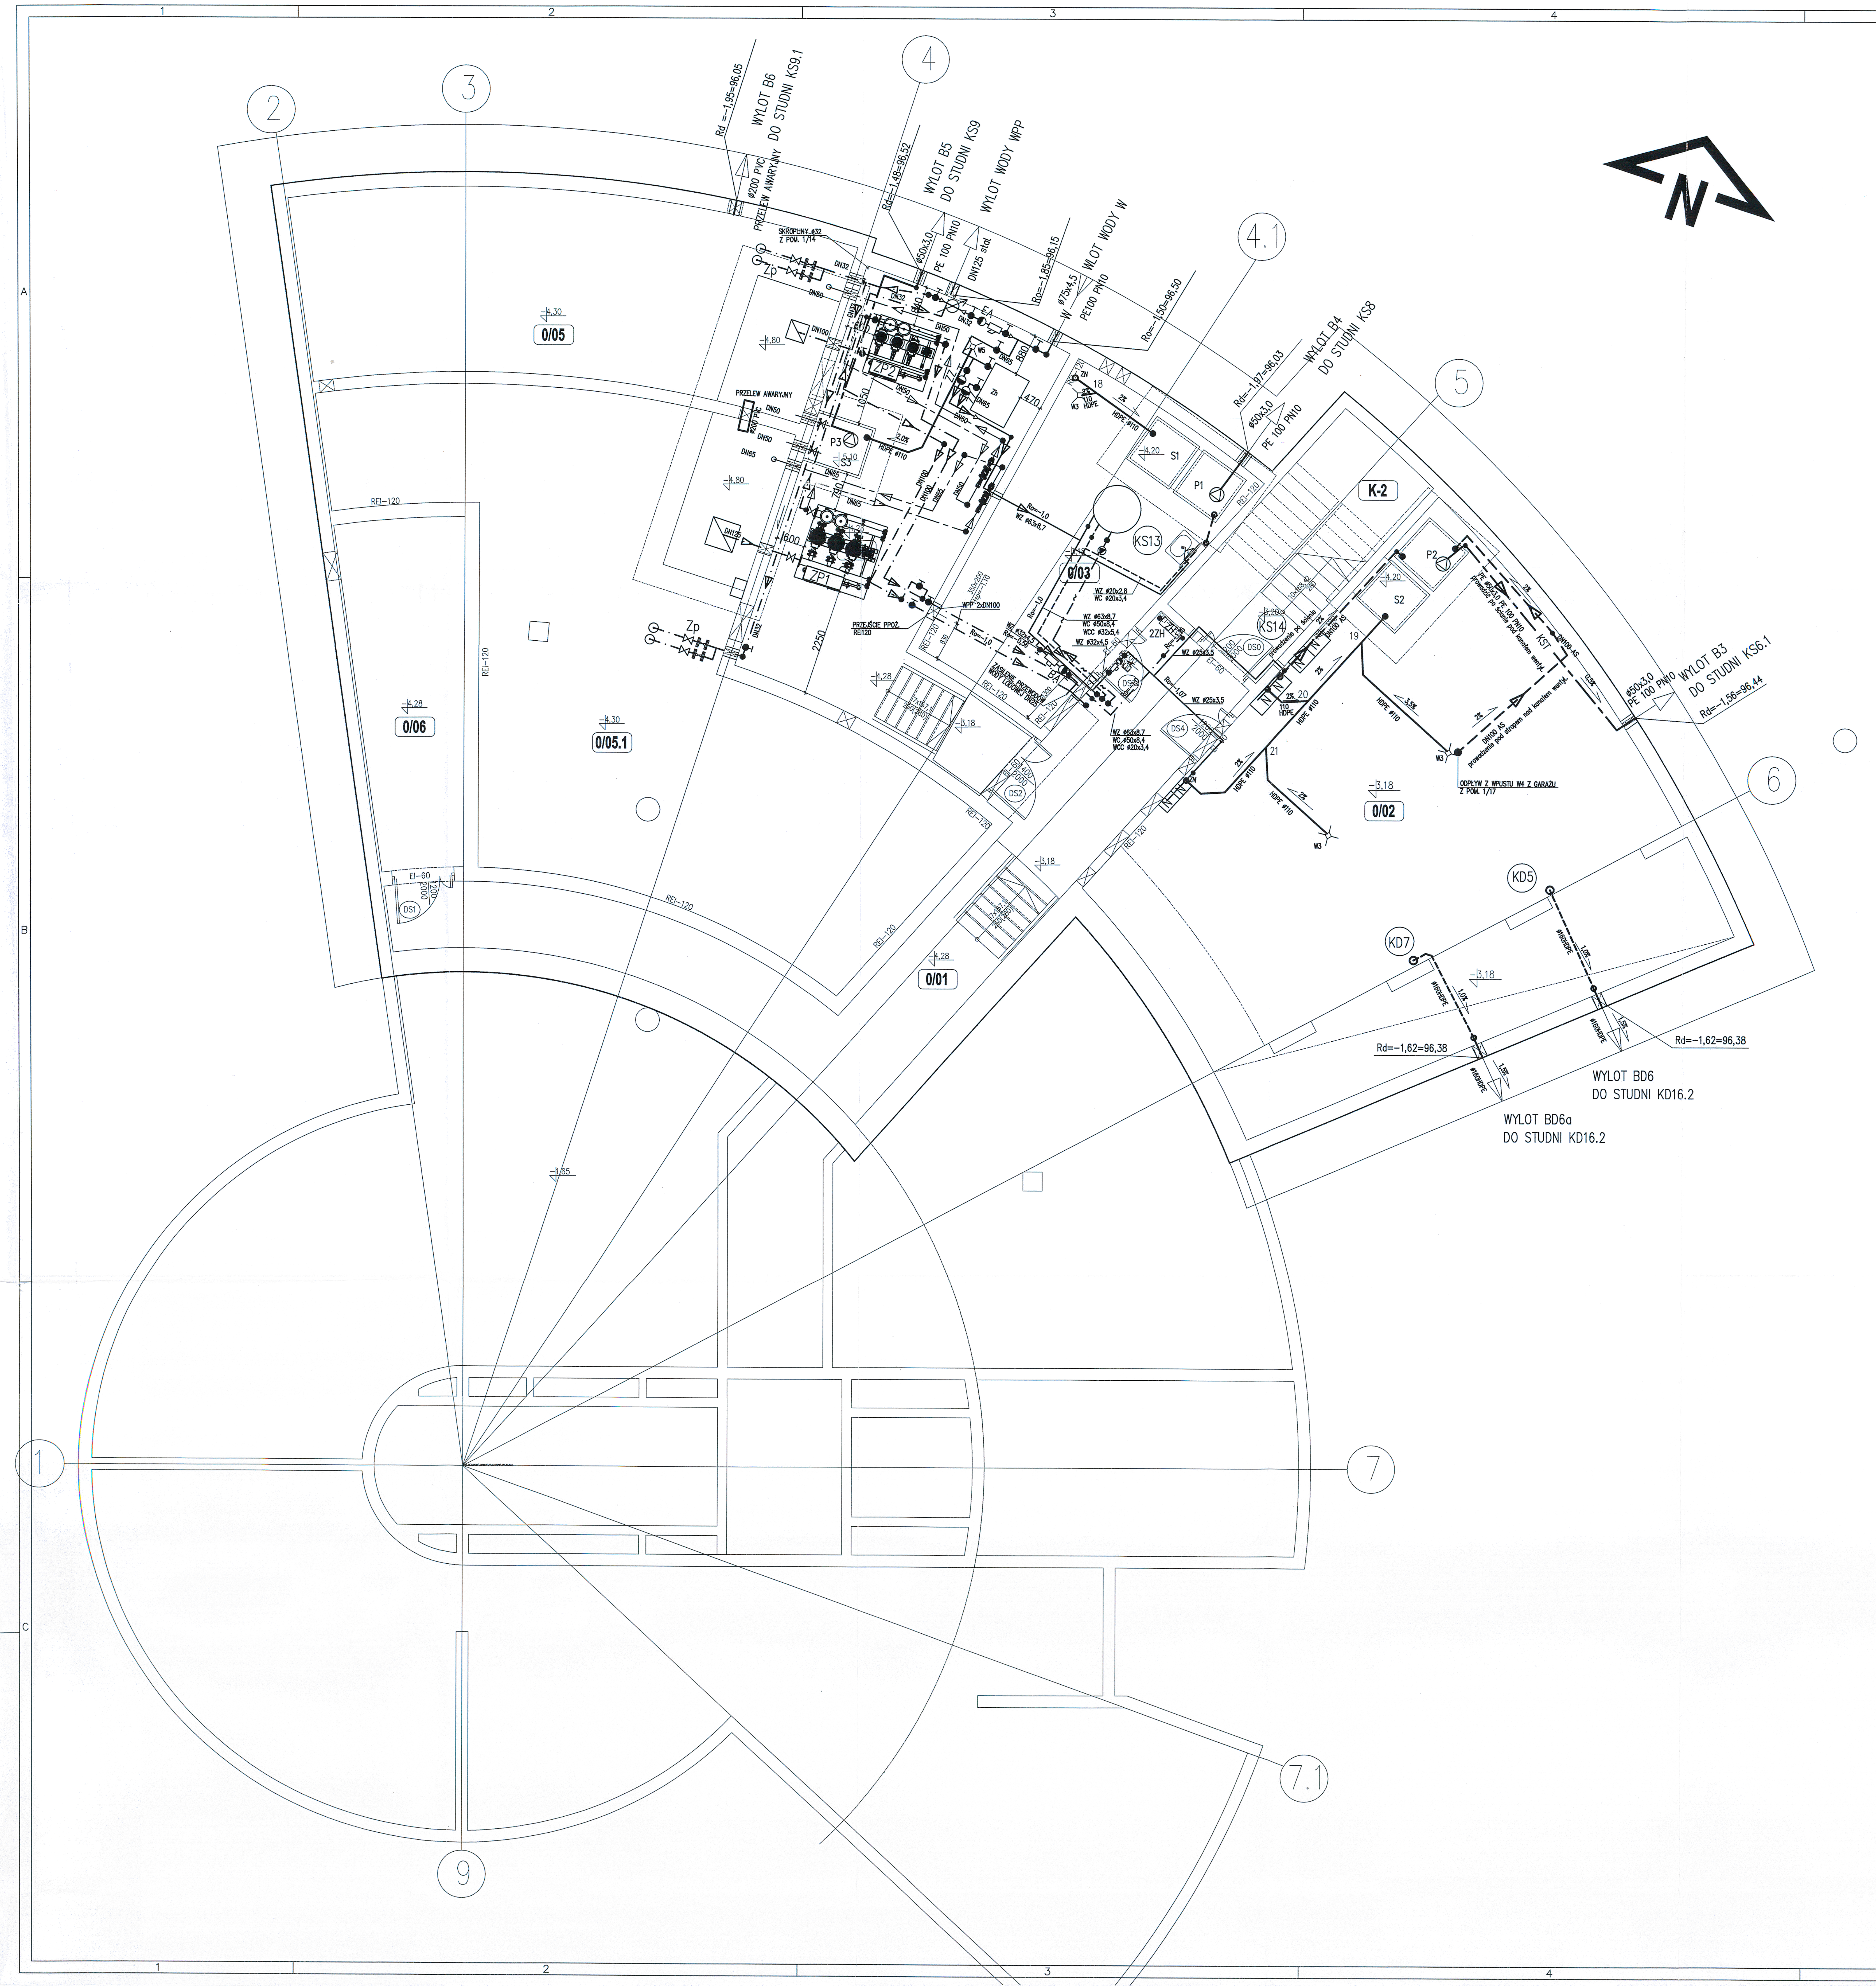

WYKAZ POMIESZCZEŃ

NR.	NAZWA POMIESZCZENIA	POW. m²	POSADZKA	NR.	NAZWA POMIESZCZENIA	POW. m²	POSADZKA
K-2	KLATKA SCHODOWA	13.90	Ps-4	0/04	HYDROFORNIA	39.05	Ps-4
0/01	KOMUNIKACJA	39.00	Ps-4	0/05	ZBIORNIK WODY P. POŻ	43.45	-
0/02	WENTYLATORNIA	96.45	Ps-4	0/05.1	ZBIORNIK WODY P. POŻ	87.20	-
0/03	WĘZEŁ CO	27.05	Ps-4	0/06	KABLOWNIA	16.45	Ps-4
					POW. NETTO (m²)	362,90	

LEGENDA WOD-KAN

WZ	PRZEWODY WODY ZIMNEJ
WC	PRZEWODY WODY CIEPŁEJ
WCC	PRZEWODY WODY CYRKULACYJNEJ
WPP	PRZEWODY WODY PPOŻ
Wtest	PRZEWODY TESTOWE ZESTAWÓW POMPOWYCH
KS	KANALIZACJA SANITARNA
KS	KANALIZACJA SANITARNA PROWADZONA PO ŚCIANIE
KST	KANALIZACJA SANITARNA TŁOCZNA
KD	KANALIZACJA DESZCZOWA
KD	KANALIZACJA DESZCZOWA PROWADZONA POD STROPEM
2ZH ZH	ZAWÓR HYDRANTOWY PODWÓJNY ø52 NATYNKOWY
(KS) ●	PION KANALIZACJI SANITARNEJ
(KD) ●	PION KANALIZACJI DESZCZOWEJ
(WPP) ·	PION WODY PPOŻ
(WP) •••	PIONY WODY PITNEJ (ZIMNEJ,CIEPŁEJ,CYRKUL.)
P1-P3 △	POMPA DO SCIEKÓW SANITARNYCH Q=5,4m3/h H=5m
▲	POMPA CYRKULACYJNA
(P)	PODGRZEWACZ DO WODY CIEPŁEJ V=900l, 60 kW
Zh	ZESTAW HYDROFOROWY DLA WEWN. INST. WODY PITNEJ Q =7m3/h H =60m sł.wody N=4,5kW
ZP1	ZESTAW POMPOWY DLA ZEWN. INST. WODY PPOŻ. Q =72m3/h H =55m sł.wody N=33,75kW
ZP2	ZESTAW POMPOWY DLA WEWN. INST. WODY PPOŻ. Q =36m3/h H =60m sł.wody N=18,0kW
Zp	ZAWORY PŁYWAKOWE
N	NAWILŻACZ PAROWY WG HVAC
ø	WODOMIERZ
◐EA	ZAWÓR ANTYSKAŻENIOWY
◐BA	ZAWÓR ANTYSKAŻENIOWY
◐ZZ	ZAWÓR ZWROTNY
▭	FILTR
●	ZAWÓR ODCINAJĄCY

Wielkopolski Urząd Wojewódzki
Wydział Infrastruktury i Rolnictwa
Al. Niepodległości 16/18
61-713 Poznań

RZECZOZNAWCA DO SPRAW ZABEZPIECZEŃ
PRZECIWPOŻAROWYCH
mgr inż. Marek Podgórski Nr upr. 274/93
Warszawa 09.08.2012r.
miejscowość, data
Zgodność projektu z wymaganiami
ochrony przeciwpożarowej
stwierdzam
bez uwag. ~~z uwagami.~~

Rew.	Data	Opis zmian	Podpis Proj.	Podpis Spr.
A	07.2012	Zmiana pojemności zbiorników wody ppoż.		

PROCHEM Spółka Akcyjna
Rok założenia firmy 1947
ul.Powązkowska 44c 01-797 Warszawa
PROCHEM

Inwestycja: Budowa TWR Poznań wraz z infrastrukturą techniczno - administracyjną
Adres: Port Lotniczy - Poznań Ławica
Obiekt: Wieża Kontroli Ruchu Lotniczego - obiekt nr 1
Przedmiot: INSTALACJE WOD-KAN I PPOŻ. RZUT CZĘŚCI PODZIEMNEJ- POZ.- 3,20, -4,20

Funkcja	Tytuł, imię i nazwisko	Nr uprawnień	Podpis
Opracował	mgr inż. M. Mucha	nd.	
Projektant	mgr inz. A. Niedzielska	MAZ/0336/PWOS/04	
Gł. projektant	mgr inz. A. Niedzielska	MAZ/0336/PWOS/04	
Sprawdzający	mgr inz. A. Knetig	MAZ/0203/POOS/10	

Specjalność
Nr projektu: 110013
Faza: PB
Zespół: Z-4
Nr rysunku: 01-P-011
Rewizja: A
Data: 04.2012
Skala: 1:50

Prawa autorskie do tego rysunku przysługują PROCHEM S.A.
Bez jej zgody rysunek nie może być wykorzystywany lub reprodukowany.

Nazwa: 8.8.12 10:46 G:\#2011\110013\P\PB zmiany 07-2012\01-P-011REWA.dwg