SZKIC ORIENTACYJNY POŁOŻENIA PROJEKTOWANEGO OBIEKTU

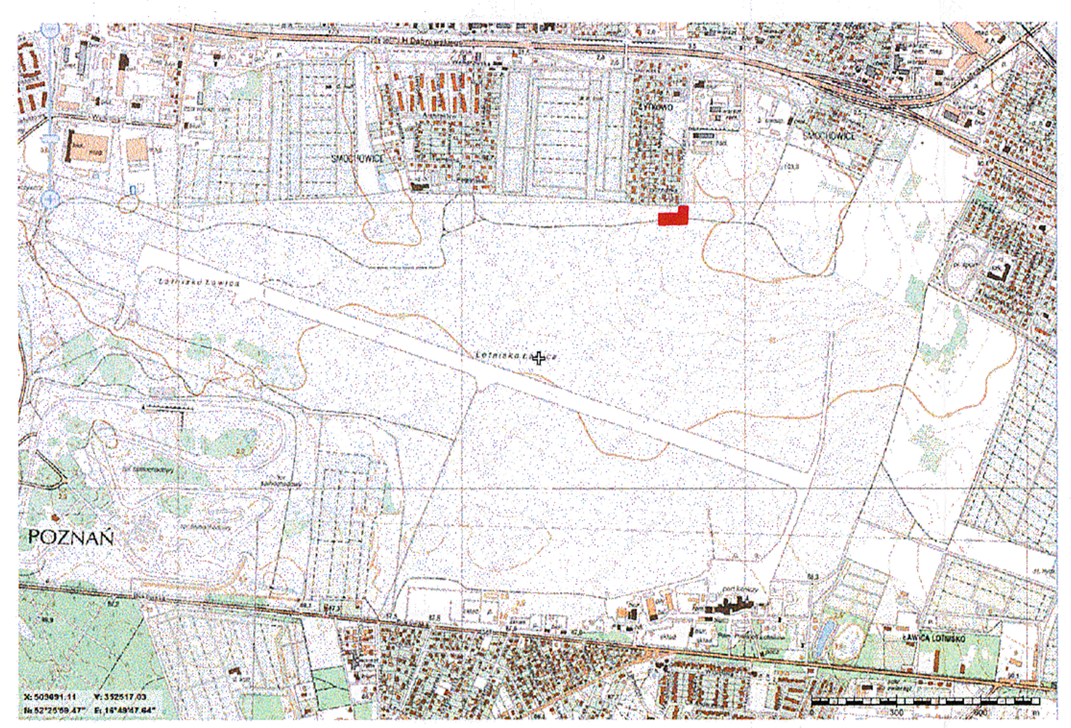

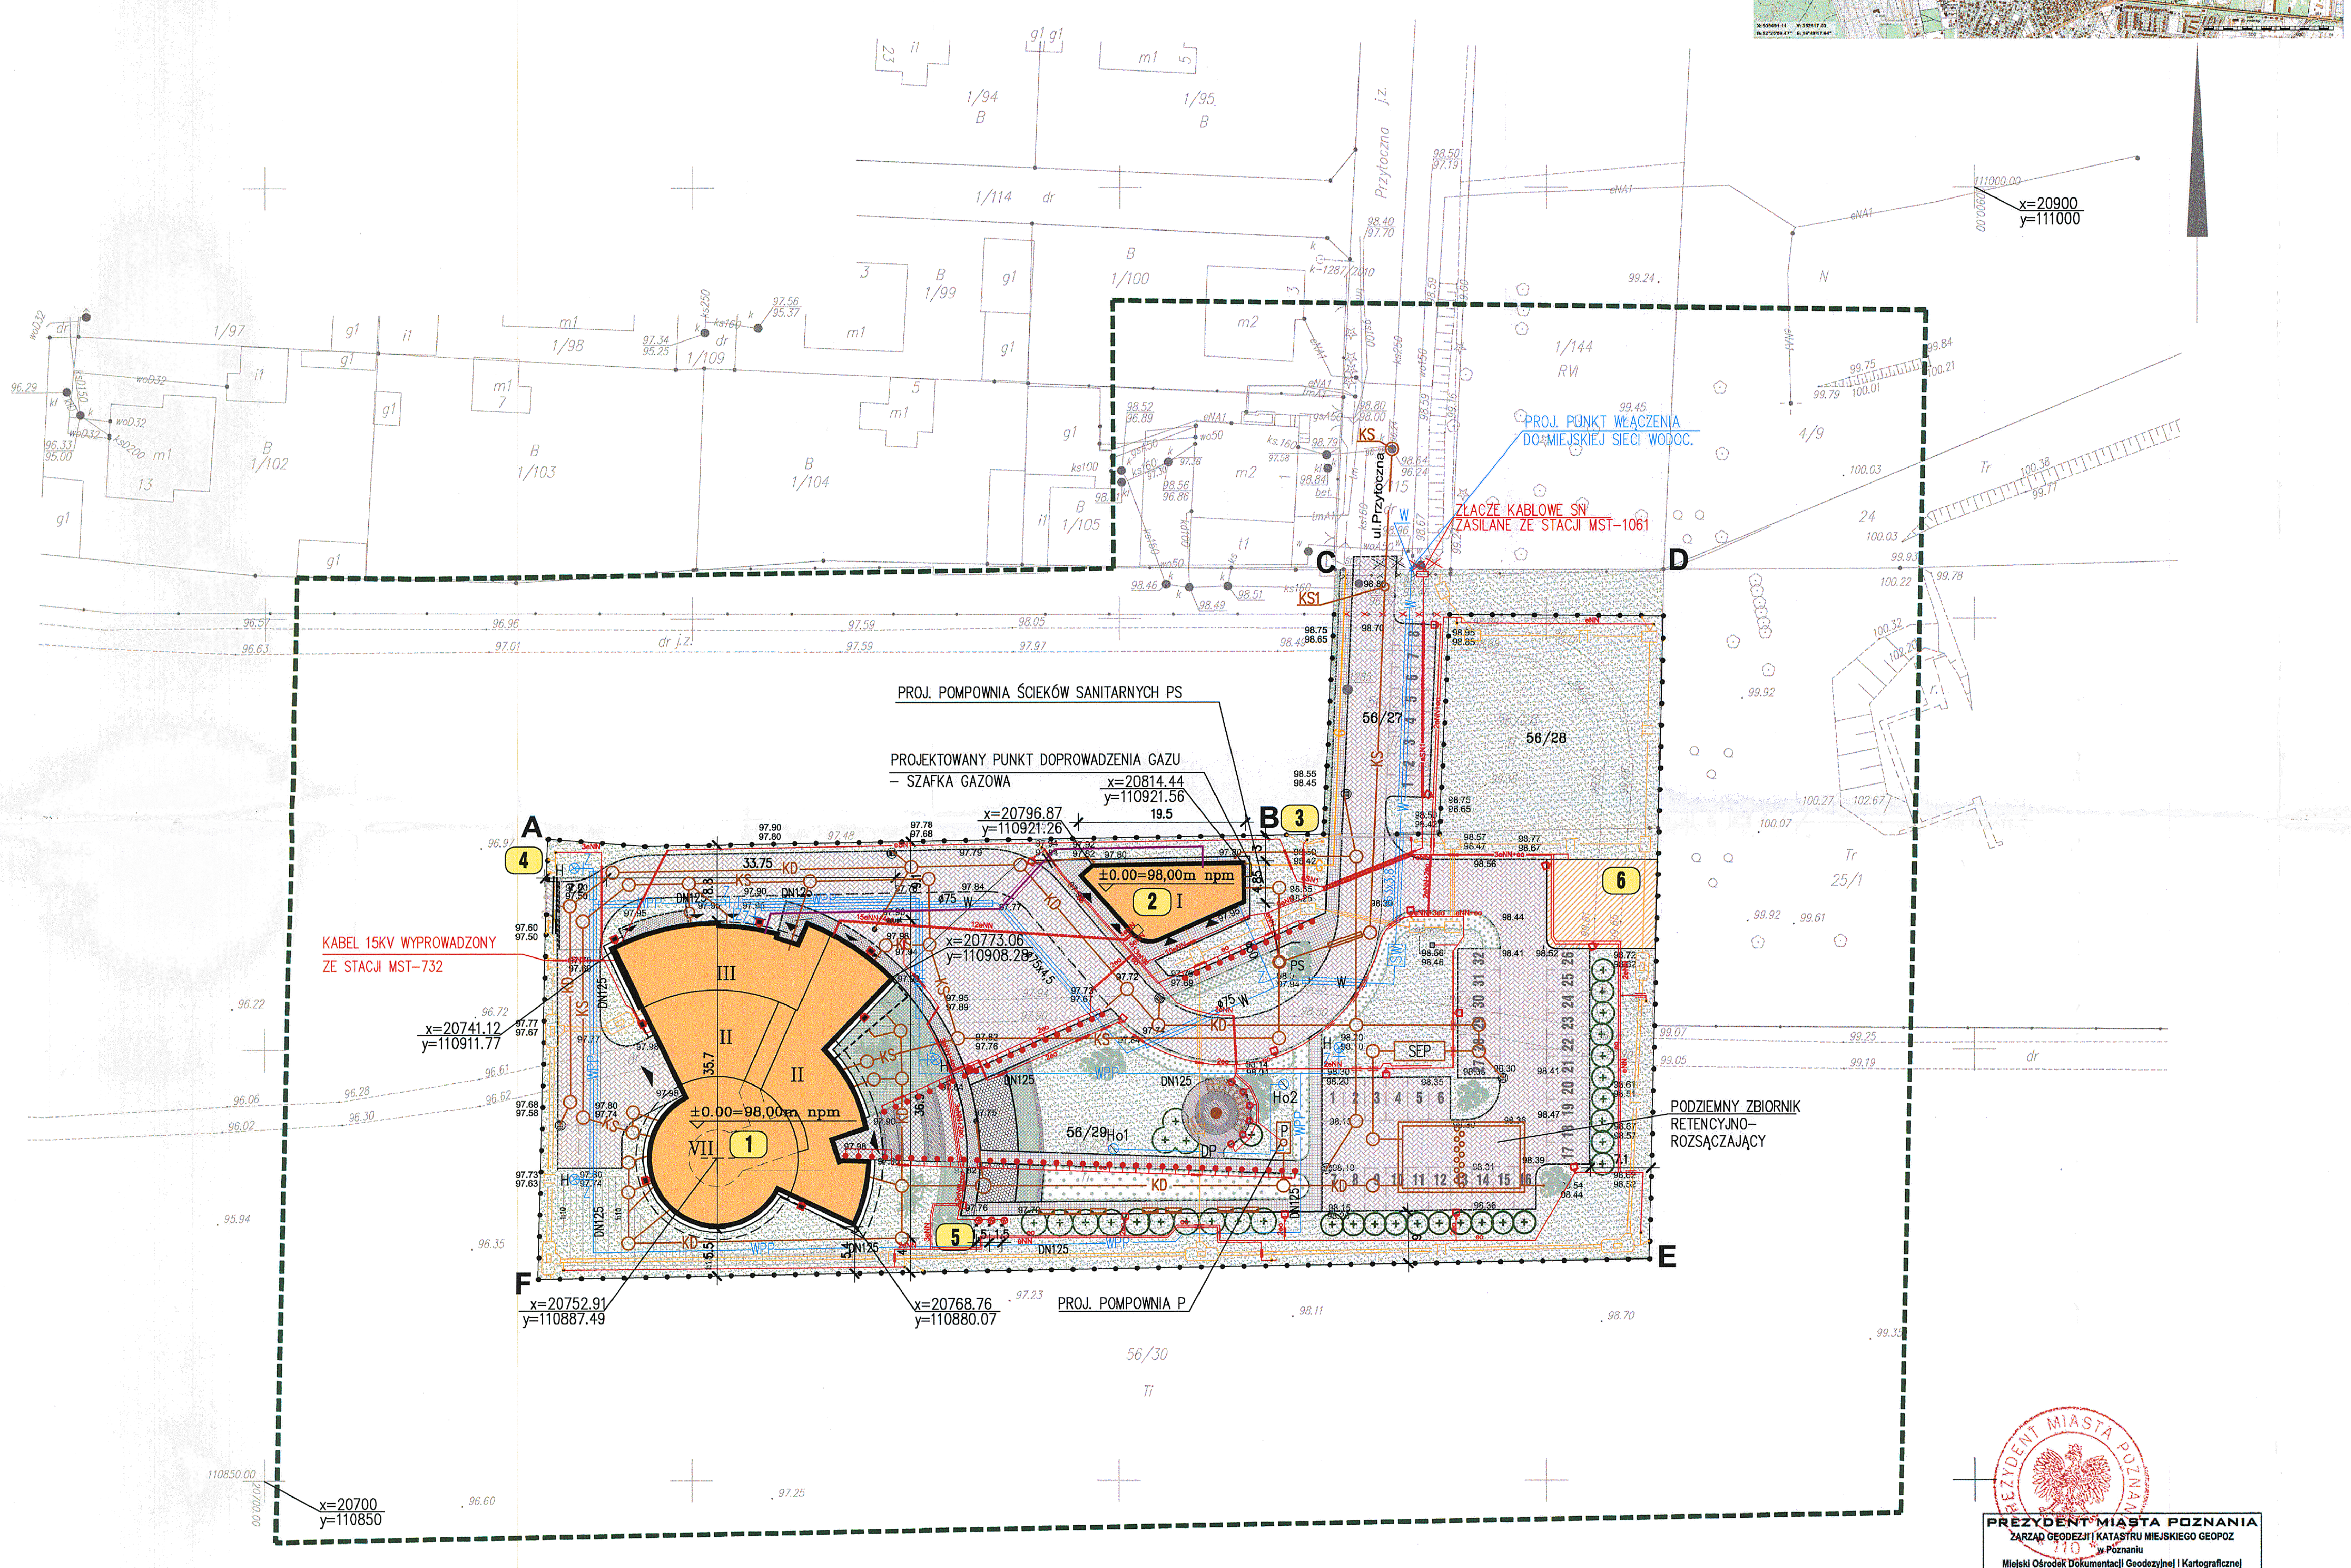

LEGENDA:

A-B-C-D-E-F GRANICA DZIAŁKI – LINIE ROZGRANICZAJĄCE TEREN INWESTYCJI
—•—•—•— OGRODZENIE PROJEKTOWANE
—×—×—×— OGRODZENIE DO LIKWIDACJI
🟧 BUDYNKI PROJEKTOWANE
☐ CZĘŚĆ PODZIEMNA BUDYNKU
▨ OBSZAR ZAREZERWOWANY DLA OŚRODKA OR ACC
▲ WEJŚCIE DO BUDYNKÓW

OBIEKTY PROJEKTOWANE

1 – BUDYNEK TWR
2 – BUDYNEK TECHNICZNY–KOTŁOWNIA, AGREGAT PRĄDOTWÓRCZY, ŚMIETNIK, MAGAZYN NA ODPADY ELEKTRONICZNE
3 – GŁÓWNA BRAMA WJAZDOWA PRZESUWNA
4 – BRAMA PRZESUWNA WJAZDOWA NA TEREN LOTNISKA
5 – MASZTY FLAGOWE
6 – OŚRODEK ACC WG. ODRĘBNEGO OPRACOWANIA

DRZEWA PROJEKTOWANE
DRZEWA DO WYCINKI
TRAWY OZDOBNE PROJEKTOWANE
KRZEWY I ROŚLINY OKRYWOWE PROJEKTOWANE
TRAWNIKI PROJEKTOWANE
NAWIERZCHNIA ŻWIROWA PROJEKTOWANE
GRILL
PERGOLA
ŁAWKI
RABATY KWIATOWE
CHODNIKI Z KOSTKI BET.
NAWIERZCHNIA DROGOWA Z KOSTKI BET.
3 MIEJSCA PARKINGOWE
—W— INSTALACJA ZEWNĘTRZNA WODOCIĄGOWA
—Wp— INSTALACJA ZEWNĘTRZNA WODOCIĄGOWA DO PODLEWANIA ZIELENI
—WPP— INSTALACJA ZEWNĘTRZNA WODY POŻAROWEJ
—G— PRZYŁĄCZE GAZU WG. ODDZIELNEGO OPRACOWANIA
—KD— INSTALACJA ZEWNĘTRZNA KANALIZACJI DESZCZOWEJ
—KS— INSTALACJA ZEWNĘTRZNA KANALIZACJI SANITARNEJ
SEP PROJ. SEPARATOR ROPOPOCHODNYCH
○ PROJ. STUDZIENKA KANALIZACYJNA
○ PROJ. POMPOWNIA
PROJ. ZBIORNIK RETENCYJNO–ROZSĄCZAJĄCY
Z PROJ. ZASUWA
H ⊗ PROJ. HYDRANT NADZIEMNY DN80
Ho ⊘ PROJ. HYDRANT OGRODOWY
—CO— SIEĆ C.O.
—TT— TELEKOMUNIKACYJNA KANALIZACJA KABLOWA
—☐— STUDZIENKI TELEKOM. KABLOWEJ
—eSN— SIEĆ ELEKTRYCZNA ŚREDNIEGO NAPIĘCIA
—eNN— SIEĆ ELEKTRYCZNA NISKIEGO NAPIĘCIA
SŁUPY OŚWIETLENIOWE

Zaopiniowano pod względem zgodności
z przepisami bezpieczeństwa i higieny pracy
oraz wymaganiami ergonomii:
1) bez zastrzeżeń
~~2) z zastrzeżeniami wymienionymi w załączonej opinii~~
L.p. opinii 108/2012
Data 9.08.2012
mgr Urszula Lipska
Rzeczoznawca do spraw
Bezpieczeństwa i higieny pracy
nr upr. 050/98 w grupach 1.1, 1.2, 1.3, 2.6
zam. 05-126 Michałów Grabina
ul. Grabowa 6, tel. 614 52 65

RZECZOZNAWCA DO SPRAW ZABEZPIECZEŃ
PRZECIWPOŻAROWYCH
mgr inż. Marek Podgórski Nr upr. 274/93
Warszawa 09.08.2012
miejscowość, data
Zgodność projektu z wymaganiami
ochrony przeciwpożarowej
stwierdzam
bez uwag. ~~z uwagami:~~

Wielkopolski Urząd Wojewódzki
Wydział Infrastruktury i Rolnictwa
Al. Niepodległości 16/18
61-713 Poznań

TABELA UZGODNIEŃ

SPECJALNOŚĆ	IMIĘ I NAZWISKO	PODPIS	DATA
TECHNOLOGIA	nd.		
ARCHITEKTURA	mgr inż. arch. Małgorzata Kraszewska		08.2012
KONSTRUKCJA	mgr inż. Paweł Lewicki		08.2012
INST. WOD.–KAN.	mgr inż. Anna Niedzielska		08.2012
INST. C.O.	mgr inż. Barbara Naumczyk	BN	08.2012
INST. WENTYLACJI	mgr inż. Barbara Naumczyk	BN	08.2012
CZĘŚĆ MECHANICZNA	nd.		
INST. GAZOWE	mgr inż. Anna Niedzielska		08.2012
INST. ELEKTRYCZNE	mgr inż. Ryszard Knych		08.2012
INST. TELEKOMUNIKACYJNE.	inż. Piotr Bocian		08.2012
POMIARY I AUTOMATYKA	nd.		
DROGI, KOLEJE	mgr inż. Andrzej Lewicki		08.2012
ZIELEŃ	nd.		
ZABEZP. ANTYKOR.	mgr Urszula Lipska		08.2012
BEZP. i HIG. PRACY	mgr Urszula Lipska		08.2012
OCHRONA P.POŻ.	mgr inż. Paweł Roczek		08.2012
WYMAG. SANIT.–HIG.	nd.		

± 0.00 = 98,00 m n.p.m.

PREZYDENT MIASTA POZNANIA
ZARZĄD GEODEZJI I KATASTRU MIEJSKIEGO GEOPOZ
w Poznaniu
Miejski Ośrodek Dokumentacji Geodezyjnej i Kartograficznej
W obszarze oznaczonym linią ▬ ▬ ▬ dokonano aktualizacji treści mapy zasadniczej. Dokumenty z pomiaru uzupełniającego
przyjęto do zasobu powiatowego w dniu 12.09.2011
i zaewidencjonowano pod nr 4984/11
Niniejsza mapa może służyć do celów projektowych
Projektowane obiekty budowlane wymagające pozwolenia na budowę podlegają wytyczeniu i inwentaryzacji powykonawczej przez jednostki uprawnione do wykonywania prac geodezyjnych.
Poznań, dnia 14.09.2011 Janusz Marcinkowski
(imię i nazwisko, podpis, stanowisko służbowe osoby upoważnionej)
Z up. Prezydenta Miasta Poznania
Starszy Specjalista

KERG 23-15/1/2011

Sporządził:

ZAKŁAD USŁUG
Geodezyjno-Kartograficznych i Projektowych
Spółka z o.o.
61-741 Poznań, ul. 23 Lutego 5/6
tel./fax (061) 855-75-37, tel. 855-75-36
REGON 004847609 NIP 778-01-12-668

STANISŁAW NAROŻNY
GEODETA UPRAWNIONY
62-020 Swarzędz, ul. Staszica 53A
Pozwol. nr 7109 Min. Gosp. Przestrz. i Bud.
tel. dom. 8185951, kom. 0606624603
REGON 630434066

MAPA ZASADNICZA
Mapa do celów projektowych
skala 1:500
godło N1W1-81-b, N1W1-82-a, N1W1-71-d, N1W1-72-c

1. Układ współrzędnych: układ lokalny miasta Poznania
2. Układ wysokości: poziom odniesienia Amsterdam

Nie wyklucza się istnienia w terenie innych nie wykazanych na niniejszej mapie urządzeń podziemnych, które nie były zgłoszone do inwentaryzacji, lub o których brak jest informacji w instytucjach branżowych

Mapa aktualna na dzień 18.08.2011r

– – – – projektowane sieci uzbrojenia terenu

Województwo wielkopolskie
Miasto POZNAŃ
Obręb Krzyżowniki
Arkusz 28
Położenie ul. Przytoczna

Rew.	Data	Opis zmian	Podpis Proj.	Podpis Spr.

PROCHEM Spółka Akcyjna
Rok założenia firmy 1947
ul.Powązkowska 44c 01–797 Warszawa
PROCHEM

Inwestycja
Budowa TWR Poznań wraz z infrastrukturą techniczno – administracyjną
Adres Port Lotniczy – Poznań Ławica
Obiekt
Przedmiot PROJEKT ZAGOSPODAROWANIA TERENU

Funkcja	Tytuł, imię i nazwisko	Nr uprawnień	Podpis
Opracował	inż. arch. D.Gnap	nd.	
Projektant	mgr inż. arch.M.Kraszewska	MA/072/04	
Gł. projektant	mgr inż. arch.M.Kraszewska	MA/072/04	
Sprawdzający	mgr inż. arch. E.Dobiecka	St-40/81	

Specjalność ARCHITEKTURA
Nr projektu 110013
Faza PB
Zespół Z–1
Nr rysunku PZ–A–001
Rewizja A
Data 08.2012
Skala 1:500

Prawa autorskie do tego rysunku przysługują PROCHEM S.A.
Bez jej zgody rysunek nie może być wykorzystywany lub reprodukowany.

Nazwa: 8.8.12 2:09 G:\#2011\110013\A\PB_ZAMIENNY\PZA001REW0.dwg

57