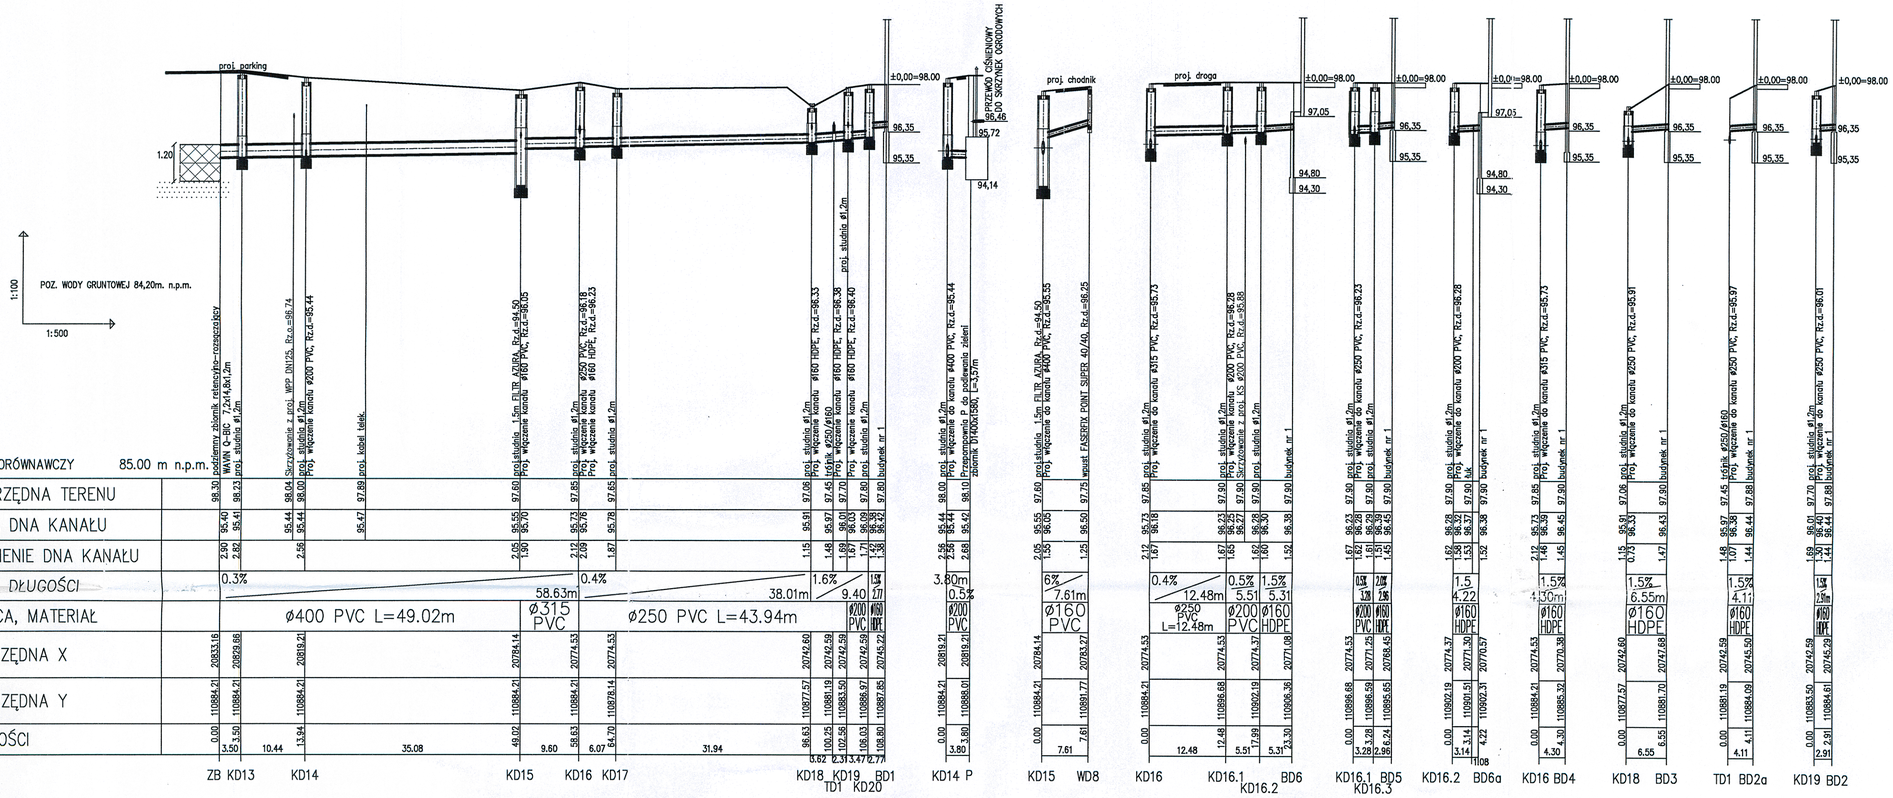


Wielkopolski Urząd Wojewódzki
Wydział Infrastruktury i Rolnictwa
Al. Niepodległości 16/18
61-713 Poznań

Rew.	Data	Opis zmian	Podpis Proj.	Podpis Spr.
A	07.2012	Aktualizacja instalacji		

PROCHEM Spółka Akcyjna
Rok założenia firmy 1947
ul. Powązkowska 44c 01-797 Warszawa

Inwestycja: Budowa TWR Poznań
wraz z infrastrukturą techniczno – administracyjną
Adres: Port Lotniczy – Poznań Ławica

Obiekt: INSTALACJE ZEWNĘTRZNE WOD-KAN. I PPOŻ.

Przedmiot: PROFIL KANALIZACJI DESZCZOWEJ CZĘŚĆ 2

Opracował	mgr inż. M.Mucha	nd.		Specjalność	SANITARNA
Projektant	mgr inż. A. Niedzielska	MAZ/0336/PWOS/04		Nr projektu 110013	Faza PB, Zespół Z-4
Gł. projektant	mgr inż. A. Niedzielska	MAZ/0336/PWOS/04		Nr rysunku SZ-P-016	Rewizja A
Sprawdzający	mgr inż. A. Knetig	MAZ/0203/POOS/10			
Funkcja	Tytuł, imię i nazwisko	Nr uprawnień	Podpis	Data 11.2011	Skala 1:100/1:500

Nazwa: G:\#2011\110013\P\PB zmiany 07-2012\SZP016REWA.dwg 8.3.12 11:41

Prawa autorskie do tego rysunku przysługują PROCHEM S.A. Bez jej zgody zabrania się jego kopiowania lub udostępniania osobom trzecim.