
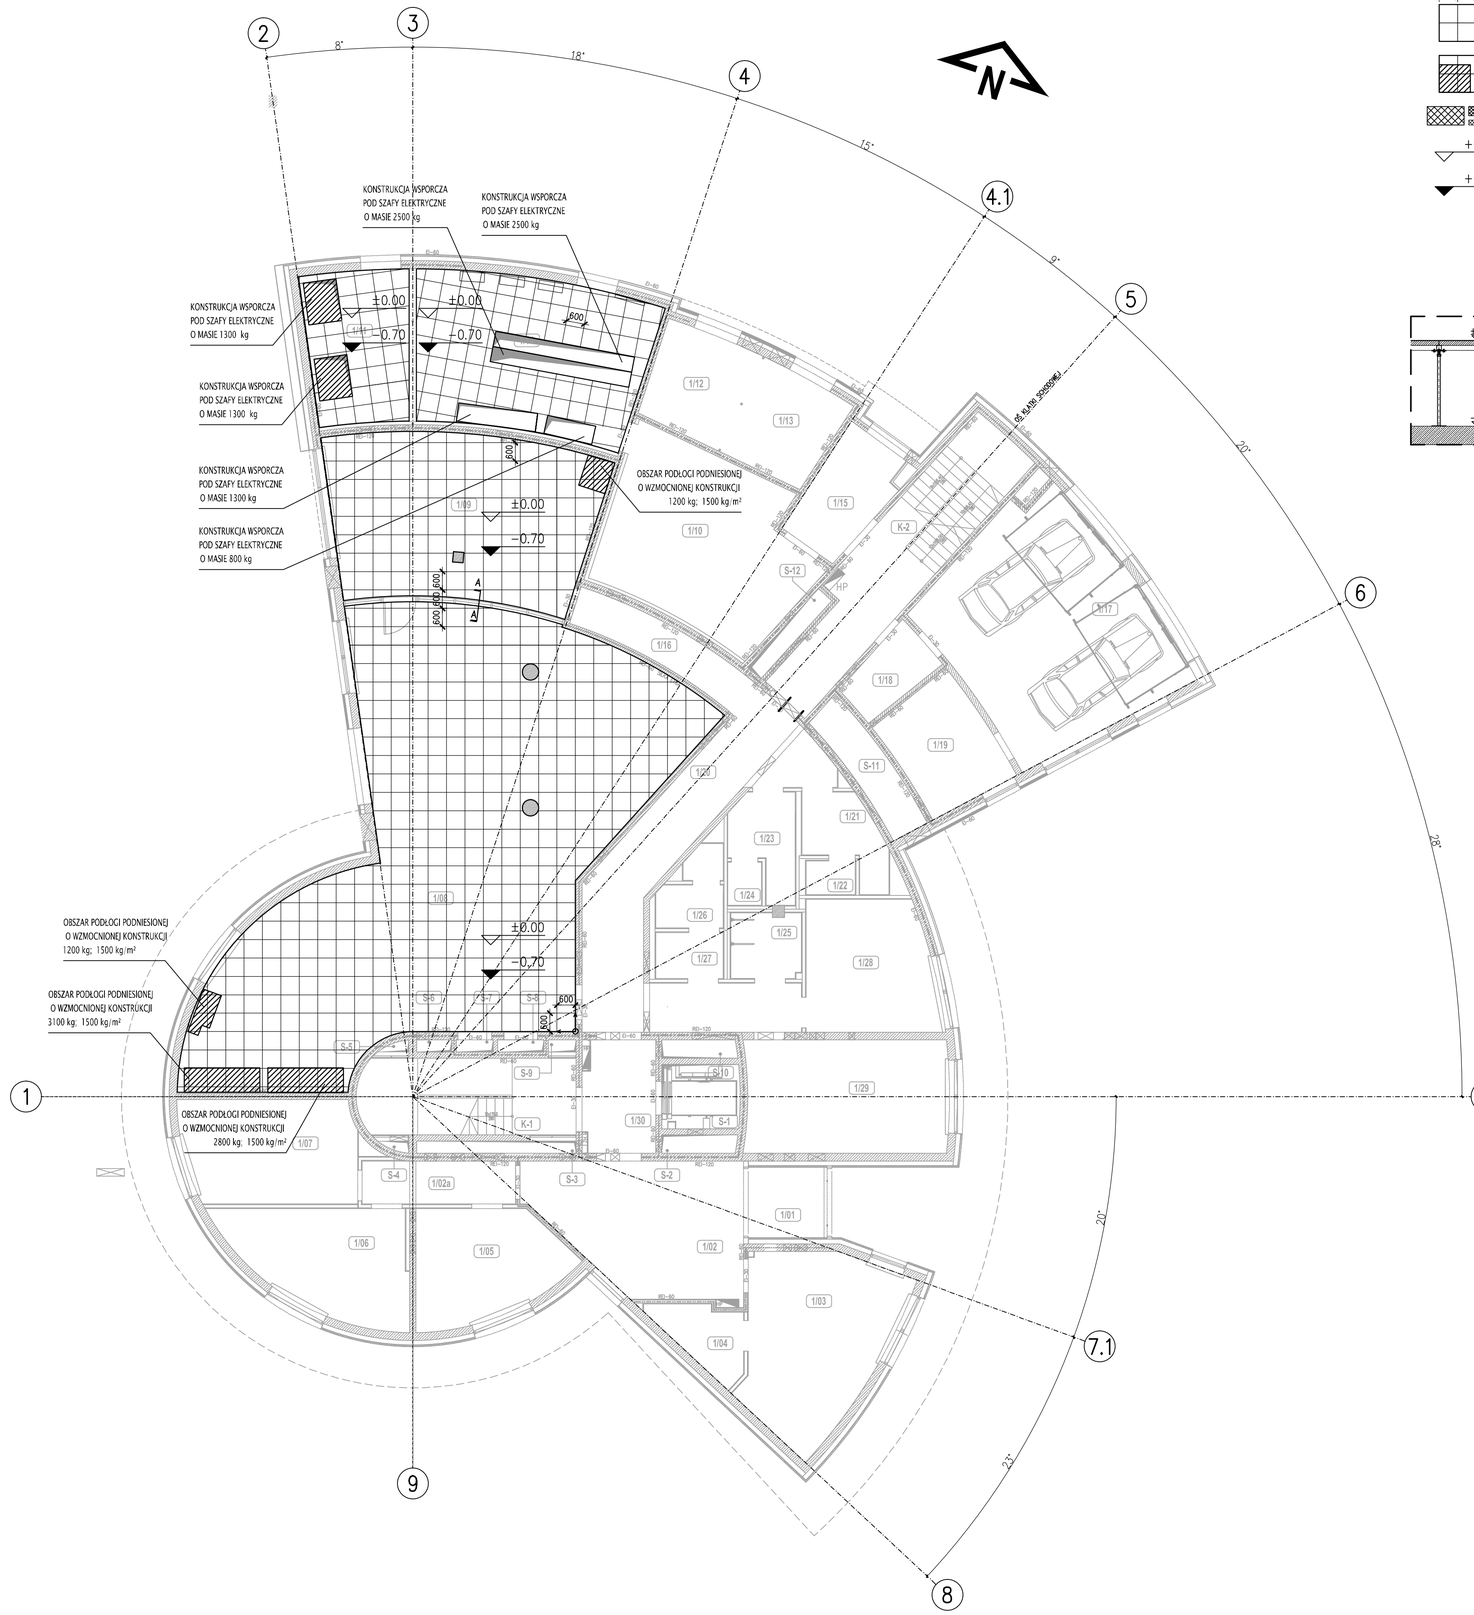



## LEGENDA PODŁOGI

- PODŁOGA PODNIESIONA 600x600 REI 30
- OBSZAR PODŁOGI PODNIESIONEJ O SPECJELNEJ KONSTRUKCJI
- KRATKI WENTYLACYJNE
- +0.00 - POZIOM WIERZCHU POSADZKI
- +0.00 - POZIOM PODŁOŻA POSADZKI
- A / A - DETAL

**DETAL A-A**
**SKALA 1:25**

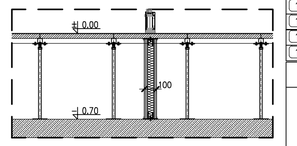


## WYKAZ POMIESZCZEŃ

| NR. | NAZWA POMIESZCZENIA | POW. m² | POSADZKA | SUFIT (Rys.) |
|---|---|---|---|---|
| 1/01 | PRZEDSIONEK | 5.90 | Ps-7 | S-7 (1.27m) |
| 1/02 | HOL WEJŚCIOWY | 27.15 | Ps-7 | S-2 (1.18m) |
| 1/02a | KOMUNIKACJA | 7.00 | Ps-4 | S-4 (1.18m) |
| 1/03 | POM. OCHRONY I MONITORINGU | 26.20 | Ps-4 | S-4 (1.18m) |
| 1/04 | MAG. BRONI | 5.20 | Ps-4 | S-4 (2.60m) |
| 1/05 | ZAPLECZE SOC. DLA PRAC. OCHRONY | 16.40 | Ps-4 | S-4 (1.18m) |
| 1/06 | ENER. I MECH. WARSZTAT TECH. | 19.15 | Ps-4 | S-4 (1.18m) |
| 1/07 | ENER. I MECH. MAGAZYN | 18.90 | Ps-4 | S-4 (1.18m) |
| 1/08 | GŁÓWNA SALA TECHNICZNA | 149.75 | Ps-6 | S-4 (1.18m) |
| 1/09 | RADIOKOM. POM. DYŻURNYCH | 46.00 | Ps-6 | S-4 (1.18m) |
| 1/10 | UPS | 33.80 | Ps-4 | - |
| 1/11 | ROZDZIELNIA SN | 16.60 | Ps-5 | - |
| 1/12 | TRAFO | 10.45 | Ps-2 | - |
| 1/13 | TRAFO | 10.50 | Ps-2 | - |
| 1/14 | ROZDZIELNIA NN | 37.50 | Ps-5 | - |
| 1/15 | PRZEDSIONEK | 9.45 | Ps-4 | S-7 (1.27m) |
| 1/16 | KOMUNIKACJA | 8.05 | Ps-4 | S-1 (1.27m) |
| 1/17 | GARAŻ | 47.80 | Ps-1 | - |
| 1/18 | PRZEDSIONEK | 5.30 | Ps-4 | S-4 (2.60m) |
| 1/19 | POM. MAGAZYNOWE | 12.10 | Ps-4 | - |
| 1/20 | KOMUNIKACJA | 35.65 | Ps-4 | S-4 (1.18m) |
| 1/21 | UMYWALNIA MĘSKA | 6.20 | Ps-4 | S-4 (2.60m) |
| 1/22 | KABINA WC | 1.75 | Ps-4 | S-4 (2.60m) |
| 1/23 | UMYWALNIA DAMSKA | 5.95 | Ps-4 | S-4 (2.60m) |
| 1/24 | KABINA WC | 1.55 | Ps-4 | S-4 (2.60m) |
| 1/25 | TOALETA DLA NIEPEŁNOSPRAWNYCH | 4.80 | Ps-4 | S-4 (2.60m) |
| 1/26 | WC - MĘSKI | 4.45 | Ps-4 | S-4 (2.60m) |
| 1/27 | PRZEDSIONEK - WC - MĘSKI | 3.30 | Ps-4 | S-4 (2.60m) |
| 1/28 | POM. BIUROWE | 17.70 | Ps-3 | S-4 (2.60m) |
| 1/29 | POM. BIUROWE | 24.40 | Ps-3 | S-4 (2.60m) |
| 1/30 | HOL WINDOWY | 8.45 | Ps-7 | S-4 (2.60m) |
| K-1 | KLATKA SCHODOWA | 17.55 | Ps-4 | - |
| K-2 | KLATKA SCHODOWA | 25.30 | Ps-4 | S-4/S-1 (2.18m) |
| S-1 | SZACHT WINDOWY | 5.30 | - | - |
| S-2 | SZACHT | 1.45 | - | - |
| S-3 | SZACHT | 2.10 | - | - |
| S-4 | SZACHT | 0.25 | - | - |
| S-5 | SZACHT | 0.25 | - | - |
| S-6 | SZACHT | 0.45 | - | - |
| S-7 | SZACHT | 0.50 | - | - |
| S-8 | SZACHT | 0.60 | - | - |
| S-9 | SZACHT | 0.35 | - | - |
| S-10 | SZACHT | 1.45 | - | - |
| S-11 | SZACHT | 6.20 | - | - |
| S-12 | SZACHT | 1.95 | - | - |
| | | | | |
| | POW. NETTO ( m² ) | 684.10 | | |

## LEGENDA

**ŚCIANY**

- ŚCIANA ŻELBETOWA
- ŚCIANA MUROWANA Z CEGŁY SILIKATOWEJ
- ŚCIANA MUROWANA Z PUSTAKÓW CERAMICZNYCH np. POROTHERM
- ŚCIANA GIPSOWO-KARTONOWA NA PROFILACH METALOWYCH
- REI-120 — ŚCIANA O ODPORNOŚCI OGNIOWEJ REI 120min.
- REI-60 — ŚCIANA O ODPORNOŚCI OGNIOWEJ REI 60min.

**POSADZKI**

- Ps-1 POSADZKA BETONOWA MALOWANA FARBĄ DO ZABLEPCZEŃ POWIERZCHNIOWYCH
- Ps-2 POSADZKA BETONOWA MALOWANA FARBĄ ANTYPYLOWĄ
- Ps-3 WYKŁADZINA DYWANOWA wg. proj. wnętrz
- Ps-4 GRES ANTYPOŚLIZGOWY wg. proj. wnętrz
- Ps-5 BLACHA RYFLOWANA NA PODŁOGOZIE TECHNICZNEJ Z ODPROWADZENIEM ŁADUNKÓW ELEKTRYCZNYCH
- Ps-6 PODŁOGA TECHNICZNA O ODPORNOŚCI OGNIOWEJ REI30 WYKONCZONA WYKŁADZINĄ ANTYSTATYCZNĄ
- Ps-7 PŁYTKI GRANITOWE ATYPOŚLIZGOWE wg. proj. wnętrz
- Ps-8 WYKŁADZINA PODŁOGOWA ANTYSTATYCZNA NA PODŁOŻU TECHNICZNEJ wg proj. wnętrz
- Ps-9 DESKA PARKIETOWA + DABI (NA SCHODACH DESKA DĘBOWA)

**SUFITY PODWIESZANE**

- S-1 SUFIT PODWIESZANY Z PŁYTY GK
- S-2 SUFIT PODWIESZANY Z NIEWIDOCZNĄ KONSTRUKCJĄ PŁYTA W FORMATACH 2400 x 600
- S-3 SUFIT PODWIESZANY Z NIEWIDOCZNĄ KONSTRUKCJĄ PŁYTA CR. 40mm + C-R W FORMATACH 600 x 600
- S-4 SUFIT PODWIESZANY Z CZĘŚCIOWO NIEWIDOCZNĄ KONSTRUKCJĄ TZW. "PŁYWAJĄCA" PŁYTA W FORMATACH 600 x 600
- S-5 SUFIT PODWIESZANY Z CZĘŚCIOWO NIEWIDOCZNĄ KONSTRUKCJĄ TZW. "PŁYWAJĄCA" PŁYTA W FORMATACH 1200 x 600
- S-6 SUFIT PODWIESZANY Z CZĘŚCIOWO NIEWIDOCZNĄ KONSTRUKCJĄ TZW. "PŁYWAJĄCA" PŁYTA W FORMATACH 600 x 600
- S-7 SUFIT PODWIESZANY ALUMINIOWY LISTWOWY

**ŚCIANY ZEWNĘTRZNE**

| | | |
|---|---|---|
| SZ-1 | PANELE ALUMINIOWE W SYSTEMIE Alucobond gr. 4mm kolor srebrny szary | 4.5 cm |
| | PUSTKA POWIETRZNA | 5.00m |
| | WEŁNA MINERALNA Z WATROIZOLACJĄ np. Isover VENTITERM PLUS ( 0.036 W/mK) | 15.0cm |
| | ŚCIANA ŻELBETOWA | 25.0cm |
| | TYNK GIPSOWY CIENKOWARSTWOWY | |
| SZ-2 | ZALUZJE ALUMINIOWE FASADOWE RENSON LINUS L.066 RAL 9006 NA PODKONSTRUKCJI | 5.5cm |
| | TYNK AKRYLOWY NA SIATCE | 1.0cm |
| | WEŁNA MINERALNA | 15.0cm |
| | ŚCIANA ŻELBETOWA | 25.0cm |
| | TYNK GIPSOWY CIENKOWARSTWOWY | |
| SZ-3 | ZALUZJE ALUMINIOWE FASADOWE RENSON LINUS L.066 RAL 9006 NA PODKONSTRUKCJI | 5.5cm |
| | TYNK AKRYLOWY NA SIATCE | 1.0cm |
| | WEŁNA MINERALNA | 15.0cm |
| | ŚCIANA MUROWANA Z PUSTAKÓW CERAMICZNYCH NP. POROTHERM | 24.0cm |
| | TYNK GIPSOWY CIENKOWARSTWOWY | |
| SZ-4 | FASADA SZKLANA W SYSTEMIE SŁUPOWO-RYGLOWYM Aluprof MB-SR50N PANEL SZKLANY MUROWANY TYPU SPANDREL | |
| | PUSTKA POWIETRZNA | 2.0cm |
| | WEŁNA MINERALNA Z WATROIZOLACJĄ np. Isover VENTITERM PLUS ( 0.036 W/mK) | 12.0cm |
| | ŚCIANA ŻELBETOWA | 25.0cm |
| | TYNK GIPSOWY CIENKOWARSTWOWY | |
| SZ-5 | TYNK COKOLOWY NA SIATCE | 1.0cm |
| | POLISTYREN EKSTRUDOWANY | 12.0cm |
| | IZOLACJA PIONOWA ŚCIANY FUNDAMENTOWEJ - 3x Ceresit CP 41 | |
| | ŚCIANA ŻELBETOWA | 30.0cm |
| | TYNK CEMENTOWO-WAPIENNY | 1.0cm |
| SZ-6 | PANELE ALUMINIOWE W SYSTEMIE Alucobond gr. 4mm kolor srebrny szary | 4.5 cm |
| | PUSTKA POWIETRZNA | 5.00m |
| | WEŁNA MINERALNA Z WATROIZOLACJĄ np. Isover VENTITERM PLUS ( 0.036 W/mK) | 15.0cm |
| | ŚCIANA ŻELBETOWA (ATTYKA) | 20.0cm |
| | STYROPIAN TWARDY (STYRODUR) | 5.0cm |
| SZ-7 | PANELE ALUMINIOWE W SYSTEMIE Alucobond gr. 4mm kolor srebrny szary | 4.5 cm |
| | PUSTKA POWIETRZNA | 15.0cm |
| | WEŁNA MINERALNA Z WATROIZOLACJĄ np. Isover VENTITERM PLUS ( 0.036 W/mK) | 15.0cm |
| | ŚCIANA ŻELBETOWA | 25.0cm |
| | TYNK GIPSOWY CIENKOWARSTWOWY | |

UWAGI :

1. ROZPLANOWANIE ROZDZIELNI I URZĄDZEŃ ELEKTRO-ENERGETYCZNYCH WG PROJ. BRANŻOWYCH. PODŁOGĘ ROZPLANOWAĆ PO MONTAŻU KONSTRUKCJI POD URZĄDZENIA.
2. WYMIARY POZIOME NA RYSUNKU SĄ MIERZONE W MILIMETRACH ,RZĘDNE WYSOKOŚCIOWE W METRACH .
3. SZCZEGÓŁOWE ROZWIĄZANIA TECHNICZNE WEDŁUG PROJEKTÓW WARSZTATOWYCH DOSTAWCÓW SYSTEMÓW
4. WYMIARY SPRAWDZIĆ W MIEJSCU WBUDOWANIA PRZED ZAMÓWIENIEM ELEMENTÓW
5. PUNKTY INSTALACYJNE I ROZPROWADZENIE OKABLOWANIA DLA INSTALACJI ELEKTRYCZNYCH SIECI STRUKTURALNEJ I TELEFONICZNEJ ZGODNIE Z WŁAŚCIWYM PROJEKTEM BRANŻOWYM.
6. WYMIARY OTWORÓW W PODŁODZE, KONSTRUKCJI WSPORCZYCH POWINNY ZOSTAĆ UZGODNIONE Z DOSTAWCĄ URZĄDZEŃ WENTYLACYJNYCH I ELEKTRYCZNYCH.
7. USZCZELNIENIE POŻAROWE STYKU PODŁOGI PODNIESIONEJ ZE ŚCIANAMI, KONSTRUKCJAMI WSPORCZYMI URZĄDZEŃ I INNYMI ELEMENTAMI - O ODPORNOŚCI EI30

| Rew. | Data | Opis zmian | Podpis Proj. | Podpis Spr. |
|---|---|---|---|---|

PROCHEM Spółka Akcyjna
Rok założenia firmy 1947
ul. Powązkowska 44c 01-797 Warszawa

Inwestycja: Budowa TWR Poznań wraz z infrastrukturą techniczno - administracyjną
Adres: Port Lotniczy - Poznań Ławica
Obiekt: Budynek Wieży Kontroli Ruchu Lotniczego - Ob. nr 1
Przedmiot: PODŁOGA PODNIESIONA - RZUT PARTERU

| | | | | | |
|---|---|---|---|---|---|
| Opracował | inż. arch. D.Gnap | nd. | | Specjalność | ARCHITEKTURA |
| Projektant | mgr inż. arch.M.Kraszewska | MA/072/04 | | Nr projektu 110013 | Faza PW, Zespół Z-1 |
| Gł. projektant | mgr inż. arch.M.Kraszewska | MA/072/04 | | Nr rysunku | 1-A-301 |
| Sprawdzający | mgr inż. arch. E.Dobiecka | St-40/81 | | Rewizja | 0 |
| Funkcja | Tytuł, imię i nazwisko | Nr uprawnień | Podpis | Data 04.2012 | Skala 1:100 |

Nazwa: 4.25.12 2:33 G:\#2011\110013\A_PT\1A301.dwg

Prawa autorskie do tego rysunku przysługują PROCHEM S.A. Bez jej zgody rysunek nie może być wykorzystywany lub reprodukowany.

Format A1