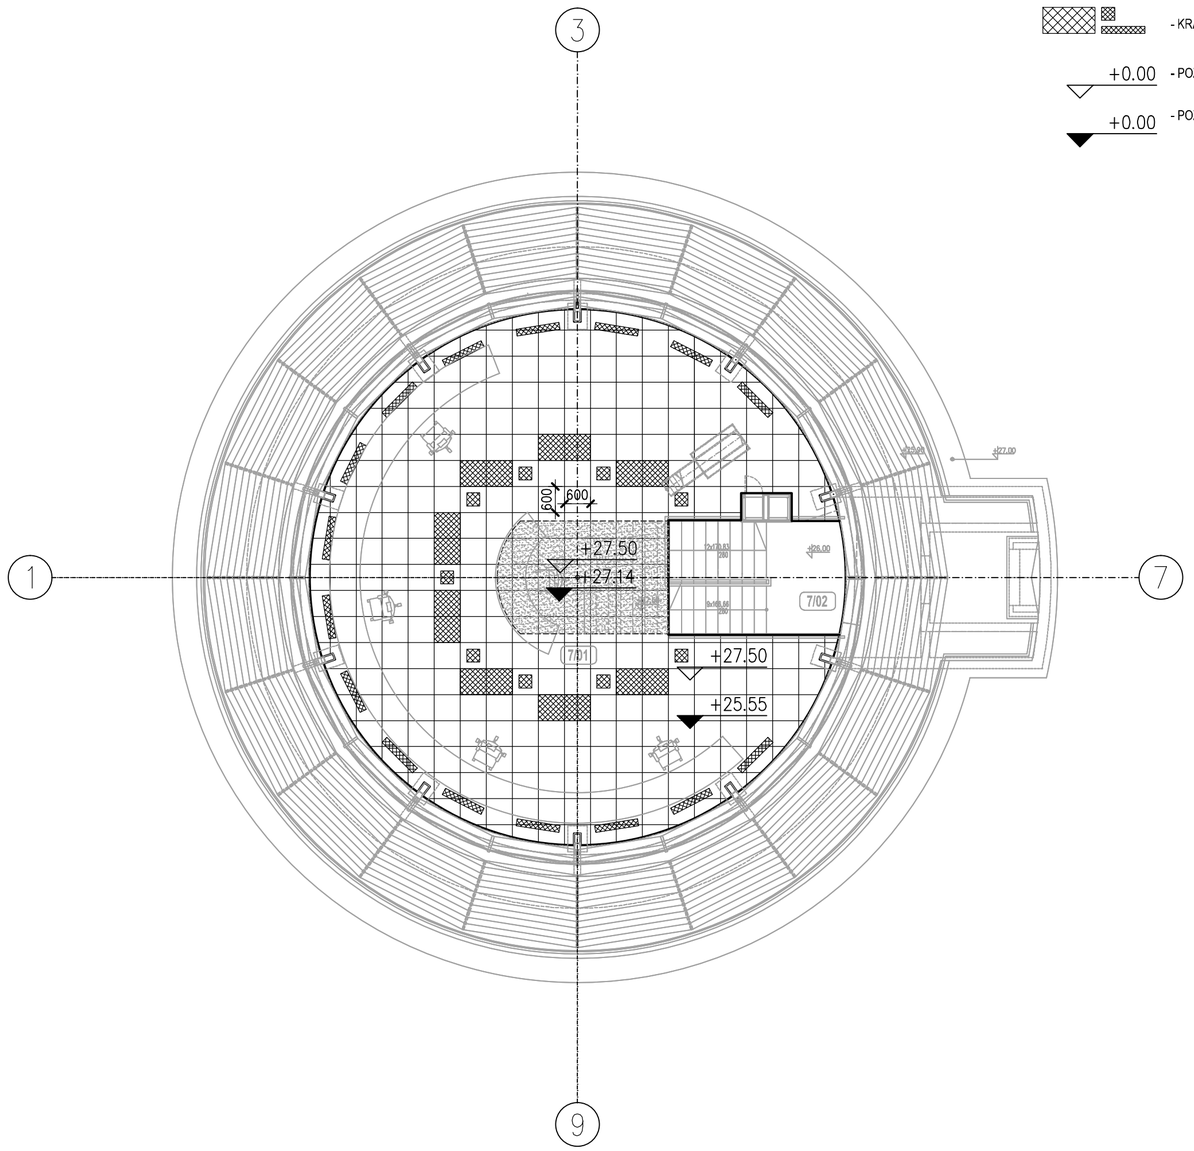


WYKAZ POMIESZCZEŃ

NR.	NAZWA POMIESZCZENIA	POW. m²	POSADZKA	SUFITT (Hsp.o.p.)
7/01	SALA OPERACYJNA	108.90	Ps-8	S-3 (3.50 m)
7/02	SCHODY + SPOCZNIK W SALI OPERACYJNEJ	23.10	Ps-9	S-3 (3.50 m)
POW. NETTO (m²)		132.00		

LEGENDA PODŁOGI

600 600 600 / 600 600 - PODŁOGA PODNIESIONA 600x600 REI 30

- KRATKI WENTYLACYJNE

+0.00 - POZIOM WIERZCHU POSADZKI

+0.00 - POZIOM PODŁOŻA POSADZKI

LEGENDA

ŚCIANY

- ŚCIANA ŻELBETOWA
- ŚCIANA MUROWANA Z CEGŁY SILIKATOWEJ
- ŚCIANA MUROWANA Z PUSTAKÓW CERAMICZNYCH np. POROTHERM
- ŚCIANA GIPSOWO-KARTONOWA NA PROFILACH METALOWYCH
- REI-120 ŚCIANA O ODPORNOŚCI OGNIOWEJ REI 120min.
- REI-60 ŚCIANA O ODPORNOŚCI OGNIOWEJ REI 60min.

POSADZKI

Ps-1	POSADZKA BETONOWA MALOWANA FARBĄ DO ZABEZPIECZEŃ POWIERZCHNI PARKINGOWYCH
Ps-2	POSADZKA BETONOWA MALOWANA FARBĄ ANTYPYŁOWĄ
Ps-3	WYKŁADZINA DYWANOWA wg. proj. wnętrz
Ps-4	GRES ANTYPOŚLIZGOWY wg. proj. wnętrz
Ps-5	BLACHA RYFLOWANA NA PODŁODZE TECHNICZNEJ Z ODPROWADZENIEM ŁADUNKÓW ELEKTRYCZNYCH
Ps-6	PODŁOGA TECHNICZNA O ODPORNOŚCI OGNIOWEJ REI30 WYKOŃCZONA WYKŁADZINĄ ANTYSTATYCZNĄ
Ps-7	PŁYTKI GRANITOWE ATYPOŚLIZGOWE wg. proj. wnętrz
Ps-8	WYKŁADZINA PODŁOGOWA ANTYSTATYCZNA NA PODŁODZE TECHNICZNEJ wg proj. wnętrz
Ps-9	DESKA PARKIETOWA – DĄB (NA SCHODACH DESKA DĘBOWA)

SUFITY PODWIESZANE

S-1	SUFITT PODWIESZANY Z PŁYTY GK
S-2	SUFITT PODWIESZANY Z NIEWIDOCZNĄ KONSTRUKCJĄ PŁYTA W FORMATACH 2400 x 600
S-3	SUFITT PODWIESZANY Z NIEWIDOCZNĄ KONSTRUKCJĄ PŁYTA GR. 40mm + C-K W FORMATACH 600 x 600
S-4	SUFITT PODWIESZANY Z CZĘŚCIOWO NIEWIDOCZNĄ KONSTRUKCJĄ TZW. "PŁYWAJĄCĄ" PŁYTA W FORMATACH 600 x 600
S-5	SUFITT PODWIESZANY Z CZĘŚCIOWO NIEWIDOCZNĄ KONSTRUKCJĄ TZW. "PŁYWAJĄCĄ" PŁYTA W FORMATACH 1200 x 600
S-6	SUFITT PODWIESZANY Z CZĘŚCIOWO NIEWIDOCZNĄ KONSTRUKCJĄ TZW. "PŁYWAJĄCĄ" PŁYTA W FORMATACH 600 x 600
S-7	SUFITT PODWIESZANY ALUMINIOWY LISTWOWY

ŚCIANY ZEWNĘTRZNE

SZ-1	PANELE ALUMINIOWE W SYSTEMIE Alucobond gr. 4mm kolor srebrny szary	4.5cm
	PUSTKA POWIETRZNA	5.0cm
	WEŁNA MINERALNA Z WIATROIZOLACJĄ np. Isover VENTITERM PLUS (0,036 W/mK)	15.0cm
	ŚCIANA ŻELBETOWA	25.0cm
	TYNK GIPSOWY CIENKOWARSTWOWY	
SZ-2	ŻALUZJE ALUMINIOWE FASADOWE RENSON LINIUS L.066 RAL 9006 NA PODKONSTRUKCJI	5.5cm
	TYNK AKRYLOWY NA SIATCE	1.0cm
	WEŁNA MINERALNA	15.0cm
	ŚCIANA ŻELBETOWA	25.0cm
	TYNK GIPSOWY CIENKOWARSTWOWY	
SZ-3	ŻALUZJE ALUMINIOWE FASADOWE RENSON LINIUS L.066 RAL 9006 NA PODKONSTRUKCJI	5.5cm
	TYNK AKRYLOWY NA SIATCE	1.0cm
	WEŁNA MINERALNA	15.0cm
	ŚCIANA MUROWANA Z PUSTAKÓW CERAMICZNYCH NP. POROTHERM	24.0cm
	TYNK GIPSOWY CIENKOWARSTWOWY	
SZ-4	FASADA SZKLONA W SYSTEMIE SŁUPOWO-RYGLOWYM Aluprof MB-SR50N PANEL SZKLANY NIEPRZEZIERNY TYPU SPANDREL	
	PUSTKA POWIETRZNA	2.0cm
	WEŁNA MINERALNA Z WIATROIZOLACJĄ np. Isover VENTITERM PLUS (0,036 W/mK)	12.0cm
	ŚCIANA ŻELBETOWA	25.0cm
	TYNK GIPSOWY CIENKOWARSTWOWY	
SZ-5	TYNK COKOŁOWY NA SIATCE	1.0cm
	POLISTYREN EKSTRUDOWANY	12.0cm
	IZOLACJA PIONOWA ŚCIANY FUNDAMENTOWEJ – 3x Ceresit CP 41	
	ŚCIANA ŻELBETOWA	30.0cm
	TYNK CIENKOWARSTWOWY CEMENTOWO- WAPIENNY	1.0cm
SZ-6	PANELE ALUMINIOWE W SYSTEMIE Alucobond gr. 4mm kolor srebrny szary	4.5cm
	PUSTKA POWIETRZNA	5.0cm
	WEŁNA MINERALNA Z WIATROIZOLACJĄ np. Isover VENTITERM PLUS (0,036 W/mK)	15.0cm
	ŚCIANA ŻELBETOWA (ATTYKA)	20.0cm
	STYROPIAN TWARDY (STYRODUR)	5.0cm
	TYNK COKOŁOWY NA SIATCE	1.0cm
SZ-7	PANELE ALUMINIOWE W SYSTEMIE Alucobond gr. 4mm kolor srebrny szary	4.5cm
	PUSTKA POWIETRZNA	15.0cm
	WEŁNA MINERALNA Z WIATROIZOLACJĄ np. Isover VENTITERM PLUS (0,036 W/mK)	15.0cm
	ŚCIANA ŻELBETOWA	25.0cm
	TYNK GIPSOWY CIENKOWARSTWOWY	

UWAGI :

1. ROZPLANOWANIE ROZDZIELNI I URZĄDZEŃ ELEKTRO-ENERGETYCZNYCH WG PROJ. BRANŻOWYCH. PODŁOGĘ ROZPLANOWAĆ PO MONTAŻU KONSTRUKCJI POD URZĄDZENIA.
2. WYMIARY POZIOME NA RYSUNKU SĄ MIERZONE W MILIMETRACH ,RZĘDNE WYSOKOŚCIOWE W METRACH .
3. SZCZEGÓŁOWE ROZWIĄZANIA TECHNICZNE WEDŁUG PROJEKTÓW WARSZTATOWYCH DOSTAWCÓW SYSTEMÓW
4. WYMIARY SPRAWDZIĆ W MIEJSCU WBUDOWANIA PRZED ZAMÓWIENIEM ELEMENTÓW
5. PUNKTY INSTALACYJNE I ROZPROWADZENIE OKABLOWANIA DLA INSTALACJI ELEKTRYCZNYCH SIECI STRUKTURALNEJ I TELEFONICZNEJ ZGODNIE Z WŁAŚCIWYM PROJEKTEM BRANŻOWYM.
6. WYMIARY OTWORÓW W PODŁODZE, KONSTRUKCJI WSPORCZYCH POWINNY ZOSTAĆ UZGODNIONE Z DOSTAWCĄ URZĄDZEŃ WENTYLACYJNYCH I ELEKTRYCZNYCH.
7. USZCZELNIENIE POŻAROWE STYKU PODŁOGI PODNIESIONEJ ZE ŚCIANAMI, KONSTRUKCJAMI WSPORCZYMI URZĄDZEŃ I INNYMI ELEMENTAMI-O ODPORNOŚCI EI30

Rew.	Data	Opis zmian	Podpis Proj.	Podpis Spr.

PROCHEM Spółka Akcyjna
Rok założenia firmy 1947
ul. Powązkowska 44c 01-797 Warszawa

Inwestycja: Budowa TWR Poznań wraz z infrastrukturą techniczno – administracyjną
Adres: Port Lotniczy – Poznań Ławica
Obiekt: Budynek Wieży Kontroli Ruchu Lotniczego – Ob. nr 1
Przedmiot: PODŁOGA PODNIESIONA – RZUT POZIOMU OPERACYJNEGO +27.50

Opracował	inż. arch. D.Gnap	nd.		Specjalność	ARCHITEKTURA
Projektant	mgr inż. arch.M.Kraszewska	MA/072/04		Nr projektu 110013	Faza PW, Zespół Z-1
Gł. projektant	mgr inż. arch.M.Kraszewska	MA/072/04		Nr rysunku 1-A-302	Rewizja 0
Sprawdzający	mgr inż. arch. E.Dobiecka	St-40/81			
Funkcja	Tytuł, imię i nazwisko	Nr uprawnień	Podpis	Data 04.2012	Skala 1:100

Prawa autorskie do tego rysunku przysługują PROCHEM S.A. Bez jej zgody rysunek nie może być wykorzystywany lub reprodukowany

Nazwa: G:\2011\110013\A\PT\1A302.dwg 4.25.12 2:33

A2