
WYKAZ POMIESZCZEŃ

NR.	NAZWA POMIESZCZENIA	POW. m²	POSADZKA
TO1	ŚMIETNIK	19.80	P-7
TO2	AGREGAT PRĄDOTWÓRCZY	35.30	P-7
TO3	MAGAZYN NA ODPADY	11.15	P-7
TO4	KOTŁOWNIA	39.16	P-7
	POW. NETTO (m²)	105.41	

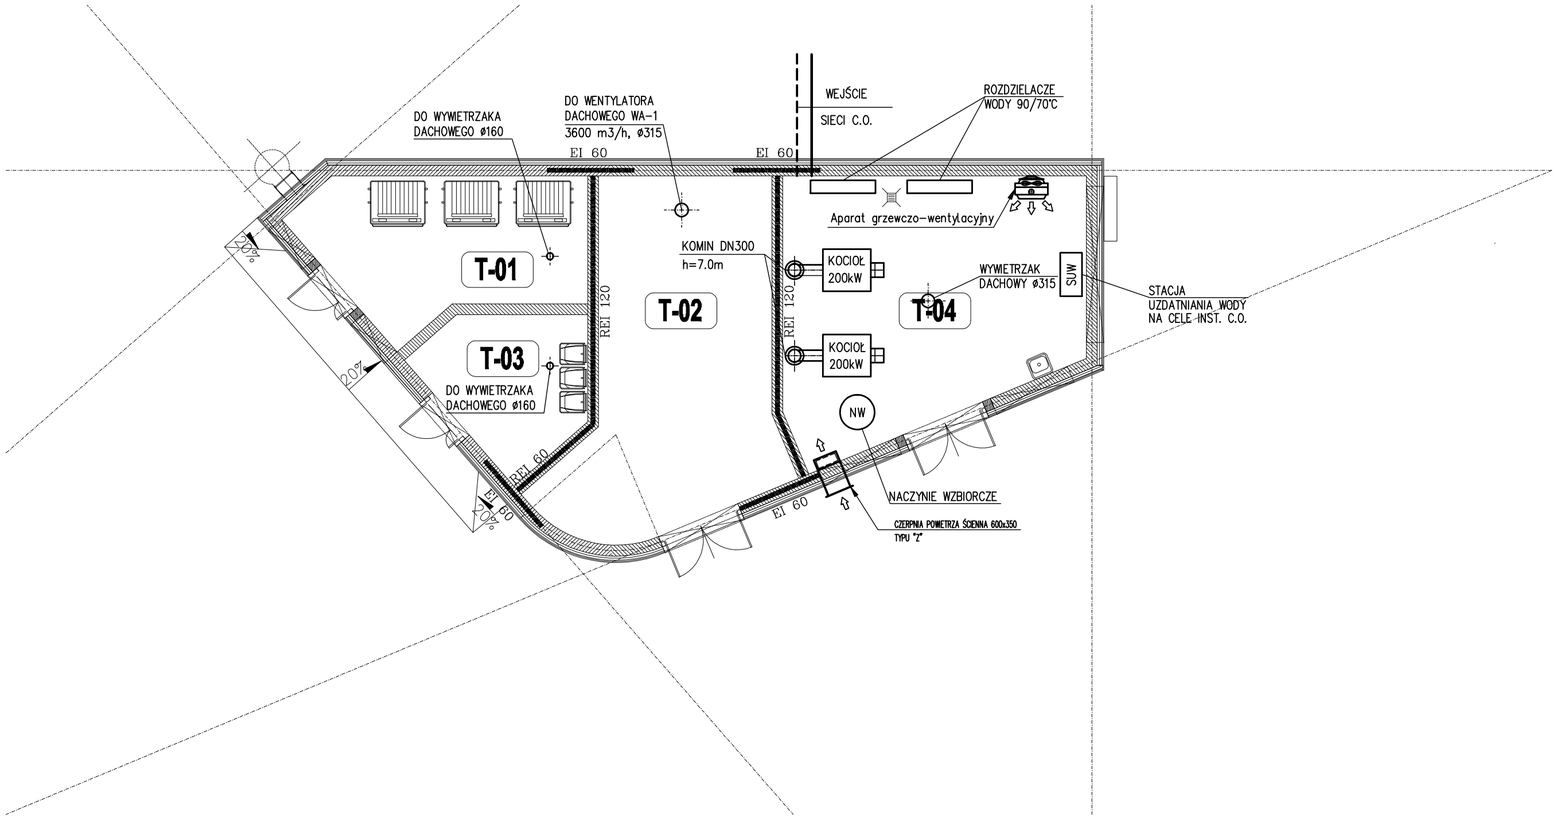

Rew.	Data	Opis zmian	Podpis Proj.	Podpis Spr.

PROCHEM Spółka Akcyjna
Rok założenia firmy 1947
ul.Powązkowska 44c 01-797 Warszawa

Inwestycja: Budowa TWR Poznań wraz z infrastrukturą techniczno – administracyjną
Adres: Port Lotniczy – Poznań Ławica
Obiekt: Budynek techniczny
Instalacja ogrzewania i wentylacji
Przedmiot: Rzut parteru

Opracował	mgr inż. Ł. Szopa	nd.		Specjalność	INSTALACJE
Projektant	mgr inż. B. Naumczyk	St-388/80		Nr projektu 110013	Faza PB, Zespół Z3
Gł. projektant	mgr inż. K. Piekarniak	MAZ/0189/P00S/06		Nr rysunku 2-H-001	Rewizja 0
Sprawdzający	mgr inż. J. Iżyniec	St-58/81			
Funkcja	Tytuł, imię i nazwisko	Nr uprawnień	Podpis	Data 10.2011	Skala 1:100

Prawa autorskie do tego rysunku przysługują PROCHEM S.A. Bez jej zgody rysunek nie może być wykorzystywany lub reprodukowany.

Nazwa: G:\#2011\110013\V\Export\20111104_TWR_Poznan\2H001REWO.dwg 11.4.11 1:39