
RZUT DACHU

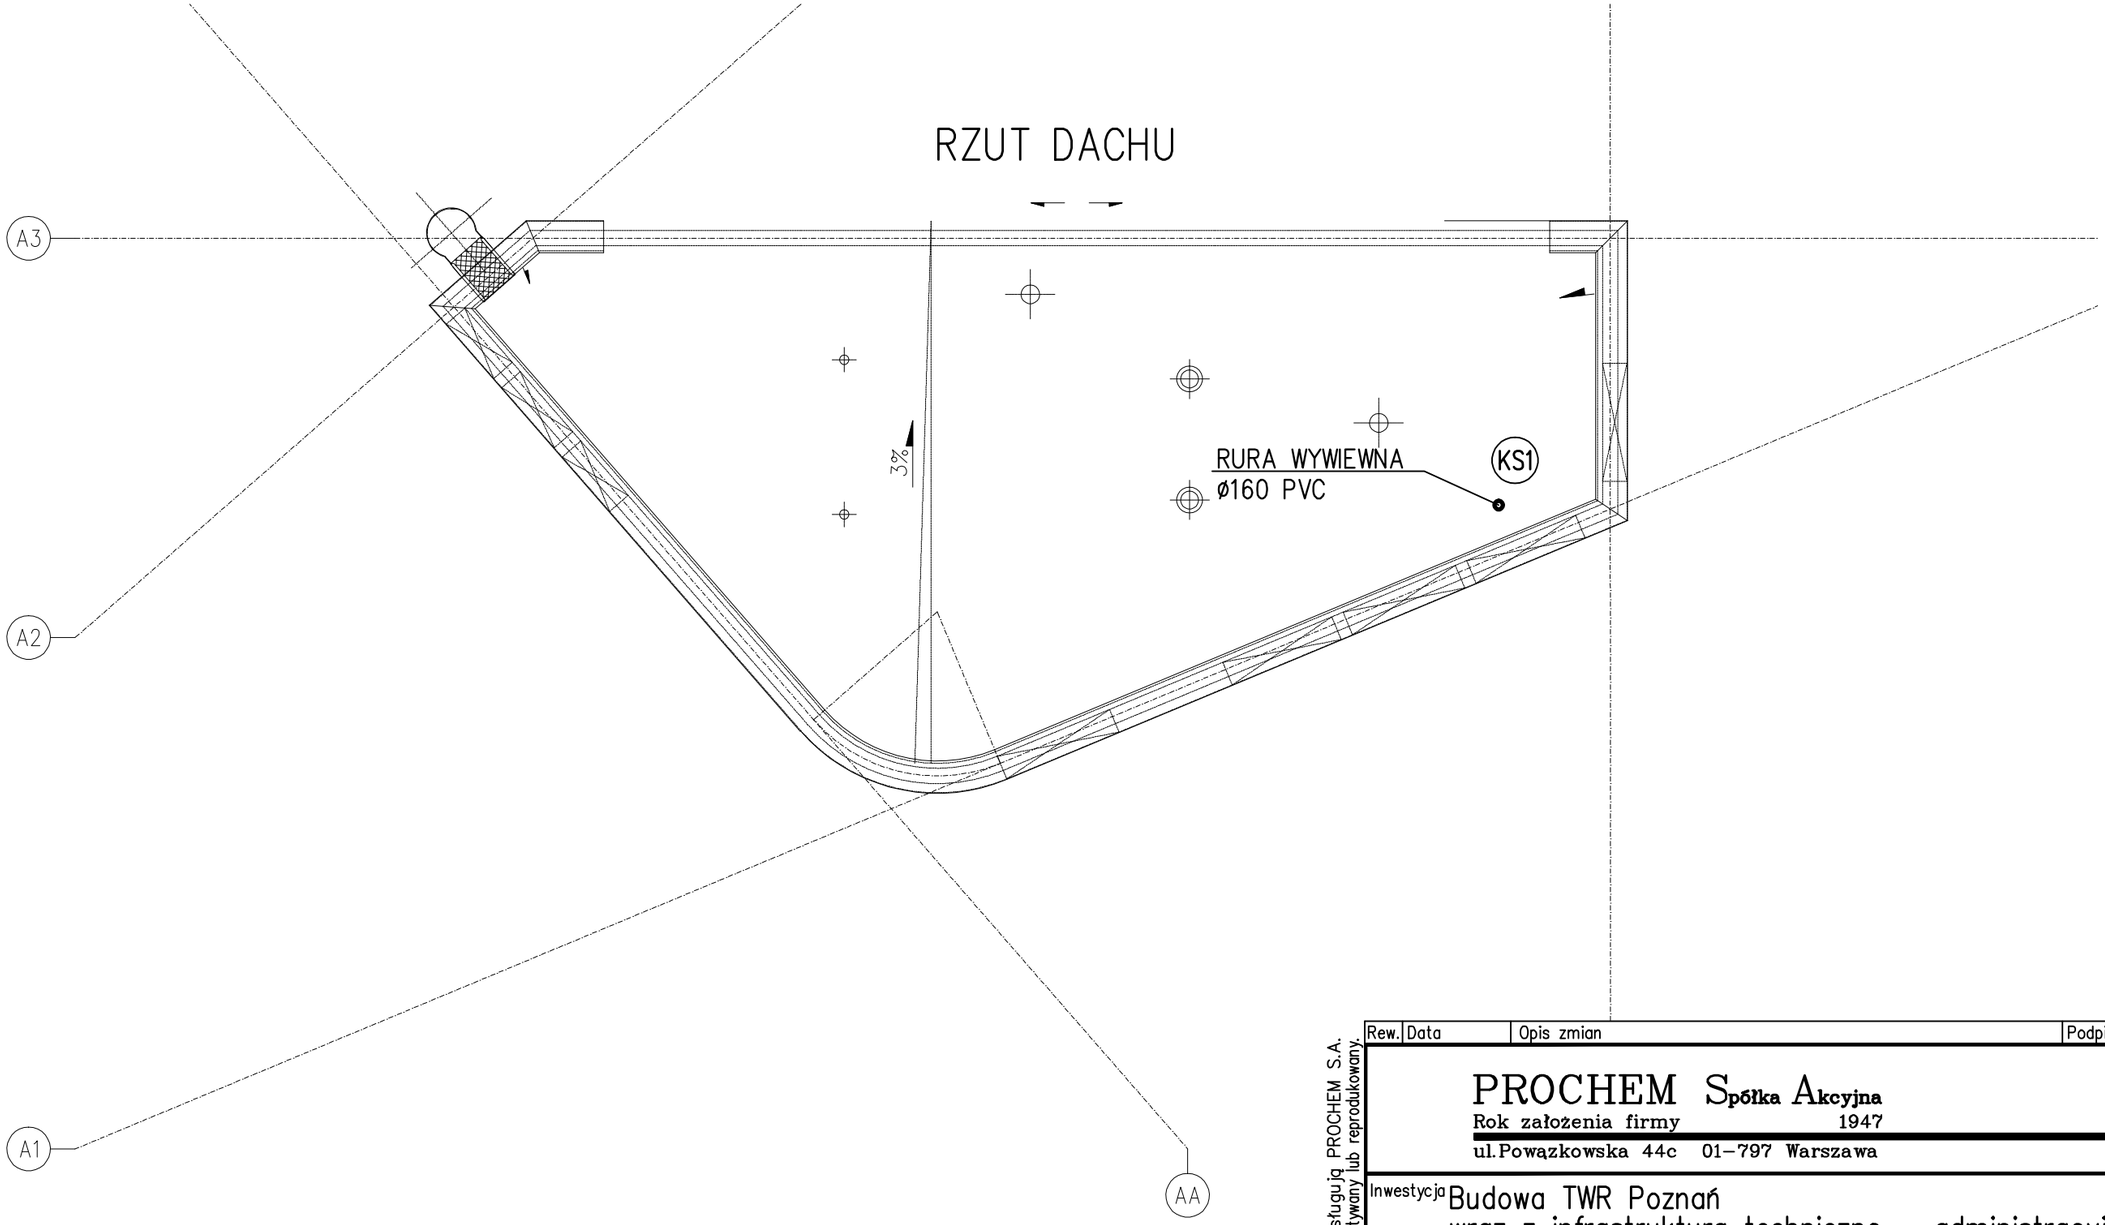

Rew.	Data	Opis zmian	Podpis Proj.	Podpis Spr.

PROCHEM Spółka Akcyjna
Rok założenia firmy 1947
ul. Powązkowska 44c 01-797 Warszawa

PROCHEM

Inwestycja: Budowa TWR Poznań
wraz z infrastrukturą techniczno – administracyjną
Adres: Port Lotniczy – Poznań Ławica

Obiekt: BUDYNEK TECHNICZNY – OBIEKT NR 2

Przedmiot: INSTALACJE WOD-KAN I GAZU. RZUT DACHU.

Opracował	mgr inż. E. Wieteska	nd		Specjalność	SANITARNA
Projektant	mgr inż. A. Niedzielska	MAZ/0336/PWOS/04		Nr projektu 110013	Faza PW; Zespół Z-4
Gł. projektant	mgr inż. A. Niedzielska	MAZ/0336/PWOS/04		Nr rysunku 02-P-112	Rewizja 0
Sprawdzający	mgr inż. A. Knetig	MAZ/0203/P00S/10			
Funkcja	Tytuł, imię i nazwisko	Nr uprawnień	Podpis	Data 04.2012	Skala 1:100

Prawa autorskie do tego rysunku przysługują PROCHEM S.A. Bez jej zgody rysunek nie może być wykorzystywany lub reprodukowany.

Nazwa: G:\#2011\110013\P\EXPORT\20120423 PT\BUDYNEK NR 2\02-P-112REW0.dwg 4.23.12 1:19