



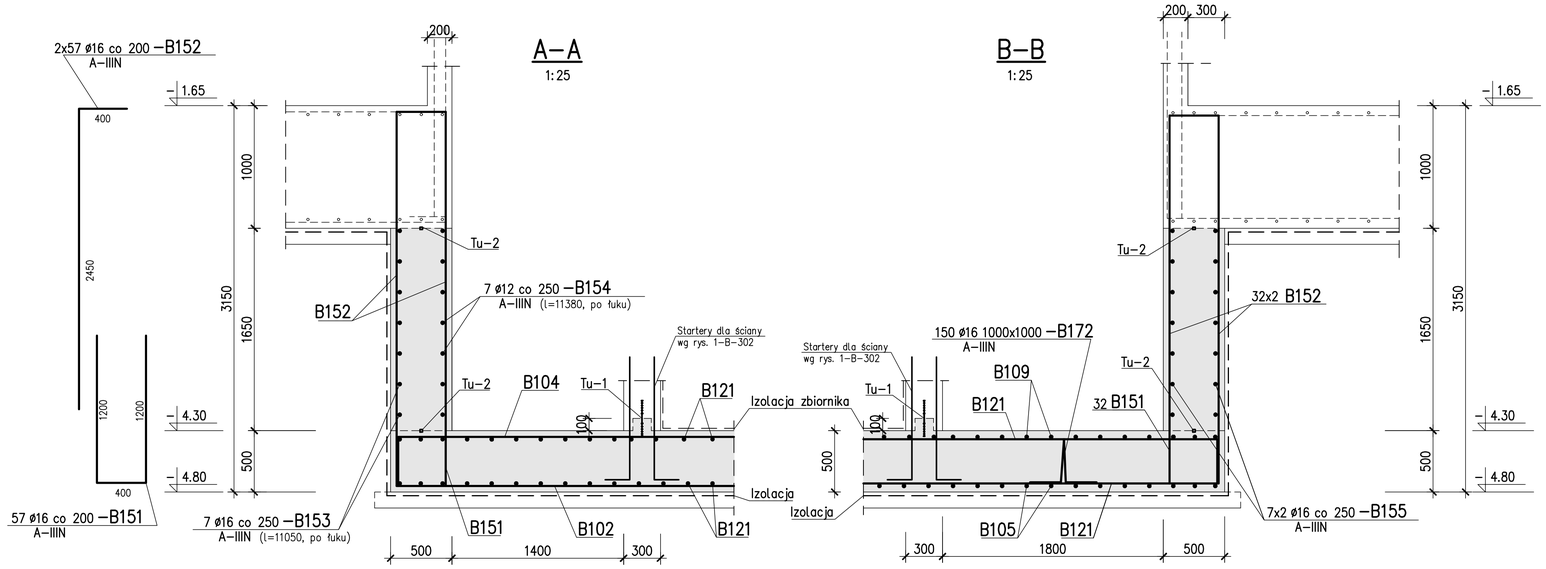


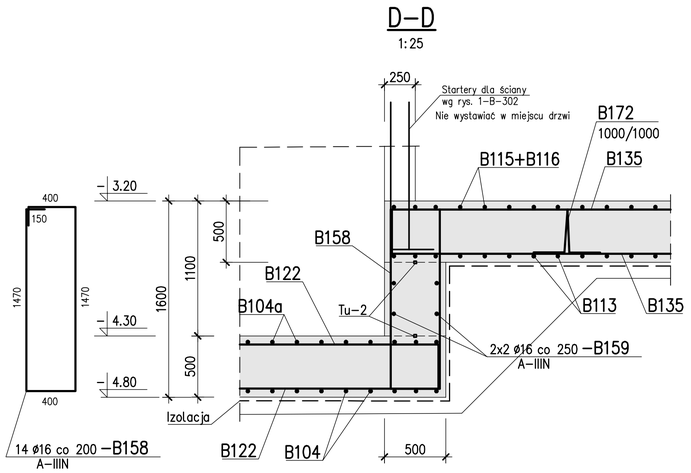

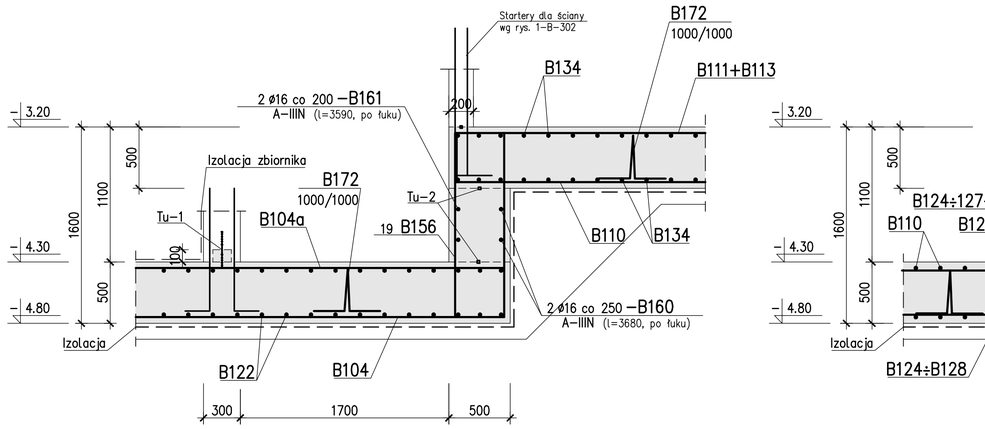

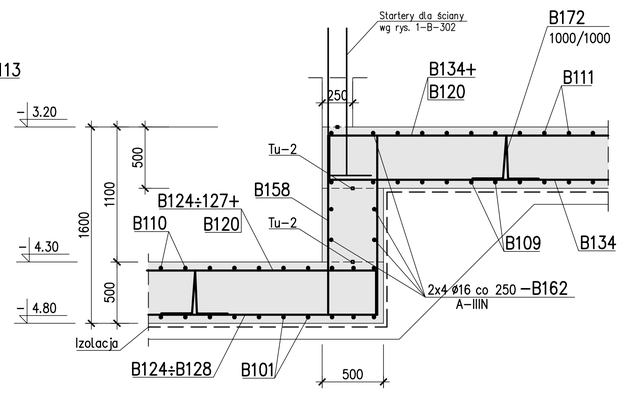

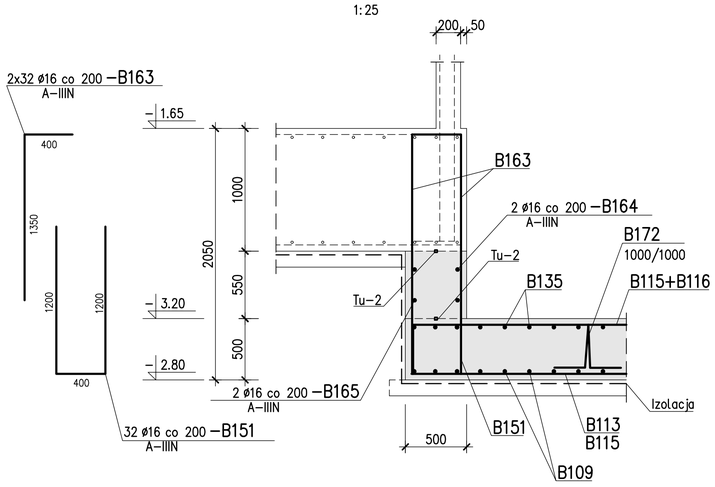

U W A G I :

1. Beton C30/37, Chudy beton C8/10
2. Stal zbrojeniowa A–IIIN (RB500W) , A–0 (St0S)
3. Otulina prętów zbroj. – 5 cm
4. Rysunek szalunkowy nr 1–B–101.
5. Zbrojenie dolne na rys. nr 1–B–102.
6. Zbrojenie górne na rys. nr 1–B–103.
7. Zbrojenie studzienek na rys. nr 1–B–104.
9. Z płyty wypuścić startery dla słupów wg rys. nr 1–B–301.
10. Z płyty wypuścić startery dla ścian wg rys. nr 1–B–302, 1–B–303.
11. Wykaz stali zbrojeniowej przy rys. 1–B–102.
12. Pręty obwodowe, których długość przekracza 12 mb łączyć na zakład l=120 cm. W jednym przekroju łączyć maksymalnie co drugi pręt.

13. Izolacje wg opisu technicznego.
 Iz–1 izolacja pozioma z papy asfaltowej na chudym betonie oraz izolacja pionowa z emulsji bitumicznej na ścianach zewnętrznych
 Iz–2 powłoka wodoszczelna na ścianach wewnętrznych, dnie i stropie zbiornika wody p.poż.
 Uszczelnienia przerw roboczych:
 Tu–1 taśma uszczelniająca – Tricomer A 320
 Tu–2 taśma pęczniejąca – Tri–elast

±0.00 = 98.00 m n.p.m.

Rew.	Data	Opis zmian	Podpis Proj.	Podpis Spr.

PROCHEM Spółka Akcyjna
Rok założenia firmy 1947
ul. Powązkowska 44c 01–797 Warszawa

Inwestycja: wraz z infrastrukturą techniczno – administracyjną
Adres: Port lotniczy – Poznań Ławica
Obiekt: Budynek Wieży Kontroli Ruchu Lotniczego – Obiekt nr 1
Przedmiot: PŁYTA FUNDAMENTOWA W POZ.–3.20 i –4.30.
PRZEKROJE A–A ÷ G–G

Opracował	A.Cuman	mł.		Specjalność	Konstrukcja
Projektant	inż. P.Lewicki	Wa 170/00		Nr projektu 110013	Faza PW, Zespół Z–2
Gł. projektant	inż. P.Lewicki	Wa 170/00		Nr rysunku 1–B–105	Rewizja 0
Sprawdzający	inż. K.Widemajer	St 254/79			
Funkcja	Tytuł, imię i nazwisko	Nr uprawnień	Podpis	Data 03.2012	Skala 1:25

Prawa autorskie do tego rysunku przysługują PROCHEM S.A. Bez jej zgody rysunek nie może być wykorzystywany lub reprodukowany.

G:\#2011\11001\3\B\Export\dn120413 PW\1–B–101\1–B–105–rew0.dwg
Nazwa: 4.18.12 1:36