RZUT STROPU W POZ. -0.10 i -0.70

1:50

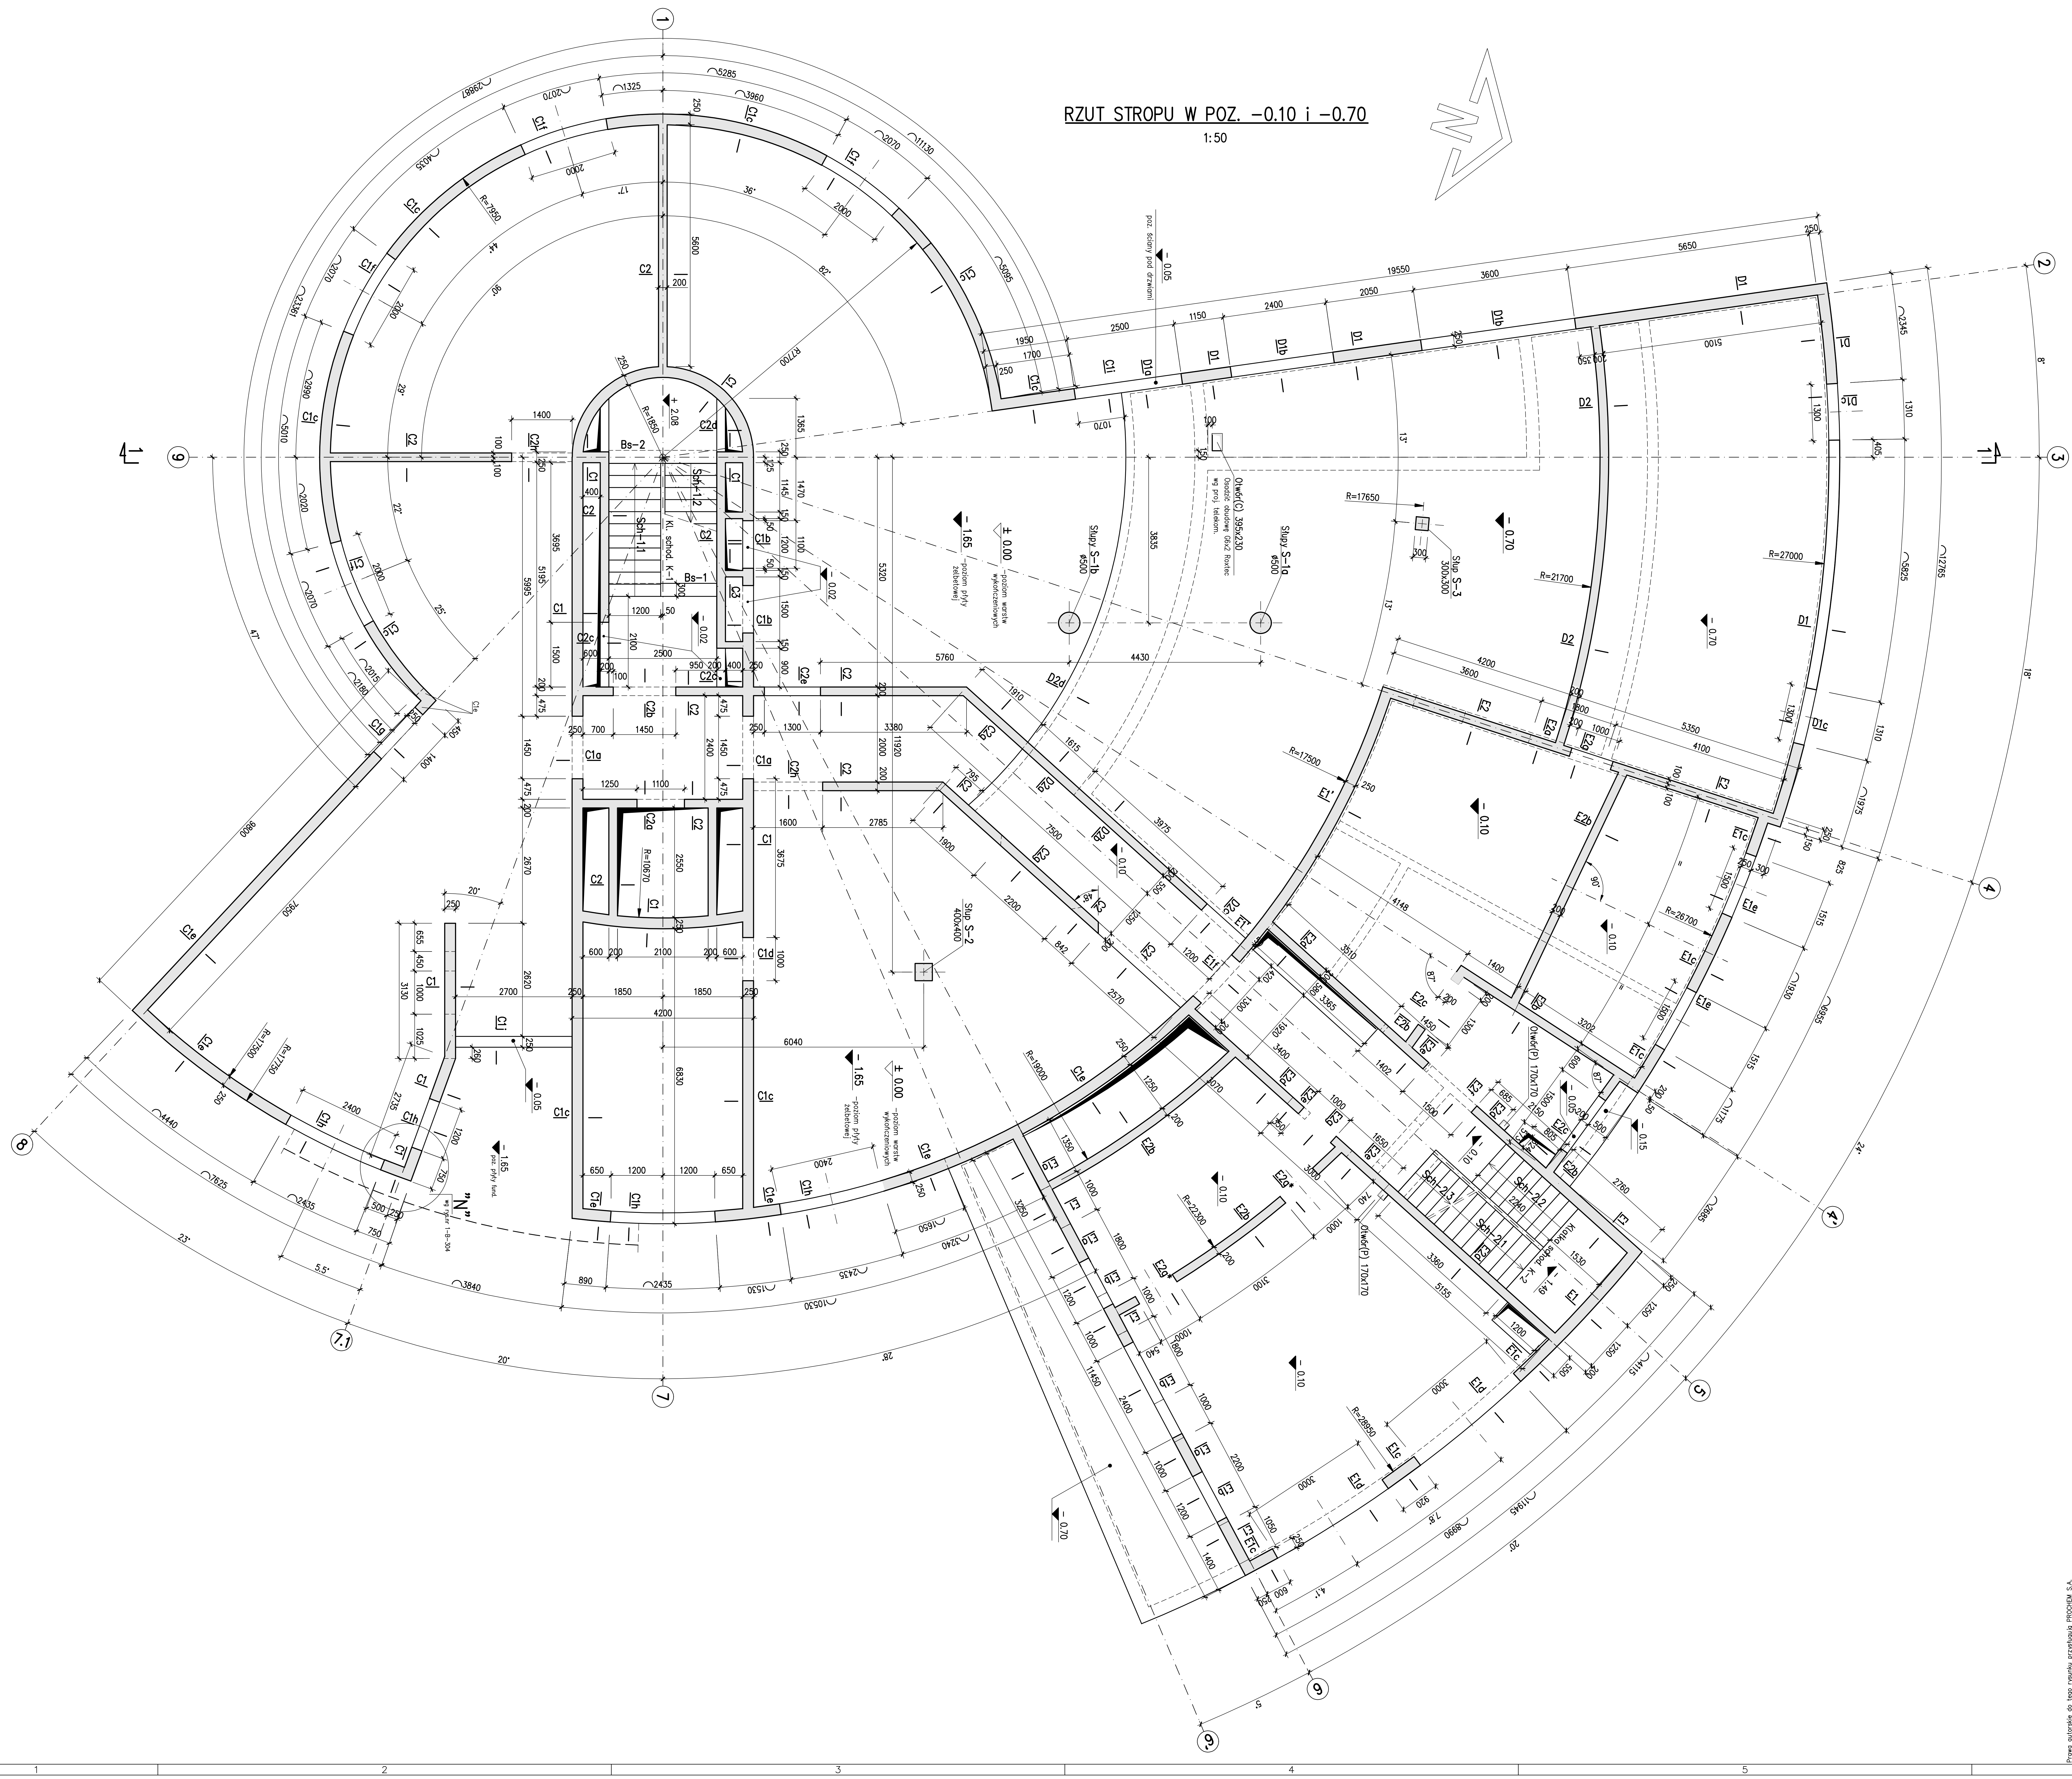

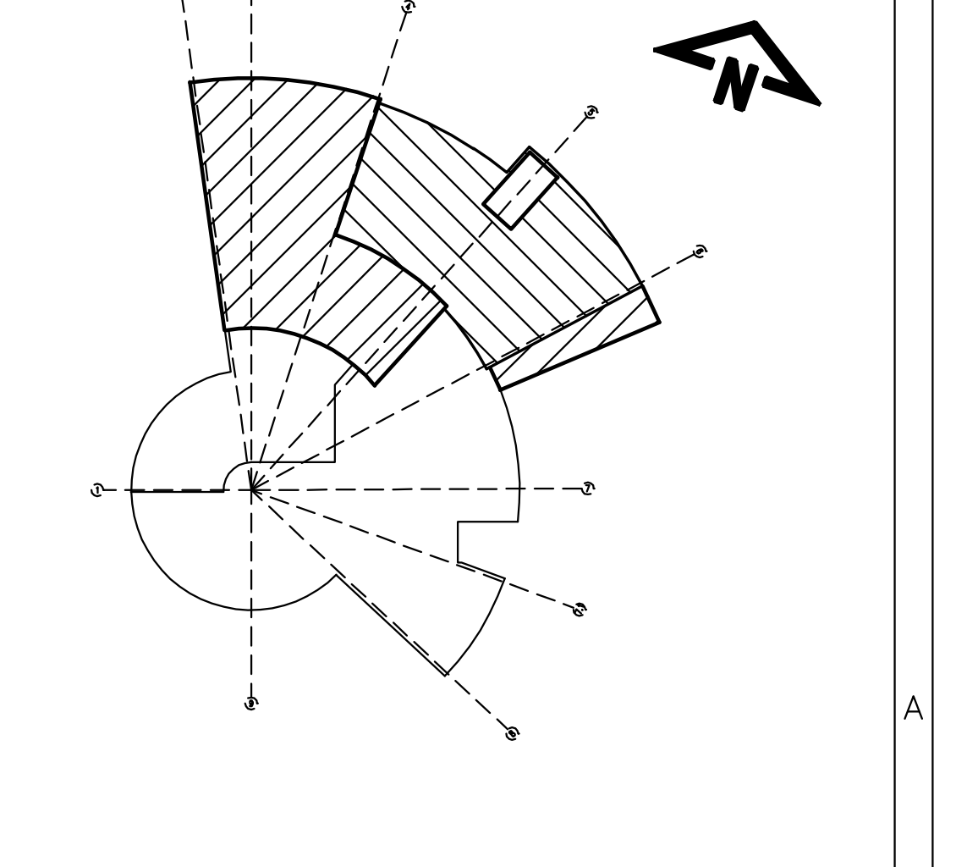

U W A G I :

1. Beton C30/37, Chudy beton C8/10
2. Stal zbrojeniowa A-IIIN (RB500W) , A-0 (St0S)
3. Otulina prętów zbroj. - 3,5 cm

4. Przekrój 1-1 wg rys.nr 1-B-101
5. Zbroj. dolne wg rys.nr 1-B-202
6. Zbroj. górne wg rys.nr 1-B-203
7. Dozbrojenia otworów wg rys.nr 1-B-205
8. Startery słupów wg rys.nr 1-B-301
9. Startery i przekroje ścian wg rys.nr 1-B-304÷308
10. Klatka schodowa K-1 wg rys.nr 1-B-401÷406
11. Klatka schodowa K-2 wg rys.nr 1-B-411÷413

12. Płyty betonować z zastosowaniem przerw roboczych co 20 m
13. Przebicia rozpatrywać łącznie z proj. instal. i archit. W miejscu występowania otworów pręty należy przeciąć i zagiąć do środka betonu. Dozbrojenia otworów wg szczegółu na rys.nr 1-B-205
14. Otwory instalacyjne mniejsze niż 100 mm pominięto. Otwory te należy wiercić wiertnicami
15. Elementy betonowe należy wykonać w szalunku gładkim ze ściętymi narożnikami 2cm pod kątem 45°
16. Wytyczne wykonania uziemienia wg projektu elektrycznego

17. Izolacje i szczegółowe wytyczne realizacji wg opisu technicznego

±0.00 = 98.00 m n.p.m.

Rew.	Data	Opis zmian	Podpis Proj.	Podpis Spr.

PROCHEM Spółka Akcyjna
Rok założenia firmy 1947
ul.Powązkowska 44c 01-797 Warszawa

Inwestycja Budowa TWR Poznań
wraz z infrastrukturą techniczno - administracyjną
Adres Port lotniczy - Poznań Ławica
Obiekt Budynek Wieży Kontroli Ruchu Lotniczego - Obiekt nr 1
RZUT STROPU W POZ. -0.10 i -0.70 (PARTER)
Przedmiot RYSUNEK SZALUNKOWY

Funkcja	Tytuł, imię i nazwisko	Nr uprawnień	Podpis
Opracował	W.Widemajer	nd.	
Projektant	inż. P.Lewicki	Wa 170/00	
Gł. projektant	inż. P.Lewicki	Wa 170/00	
Sprawdzający	inż. K.Widemajer	St 254/79	

Specjalność Konstrukcja
Nr projektu 110013
Faza PW
Zespół Z-2
Nr rysunku 1-B-201
Rewizja 0
Data 03.2012
Skala 1:50

Prawa autorskie do tego rysunku przysługują PROCHEM S.A.
Bez jej zgody rysunek nie może być wykorzystywany lub reprodukowany.

Nazwa: 4.18.12 2:10 G:\#2011\110013\B\Export\dn120413 PW\1-B-101\1-B-201-rew0.dwg