RZUT STROPU W POZ.+ 4,10 m – ZBROJENIE DOLNE

1:50

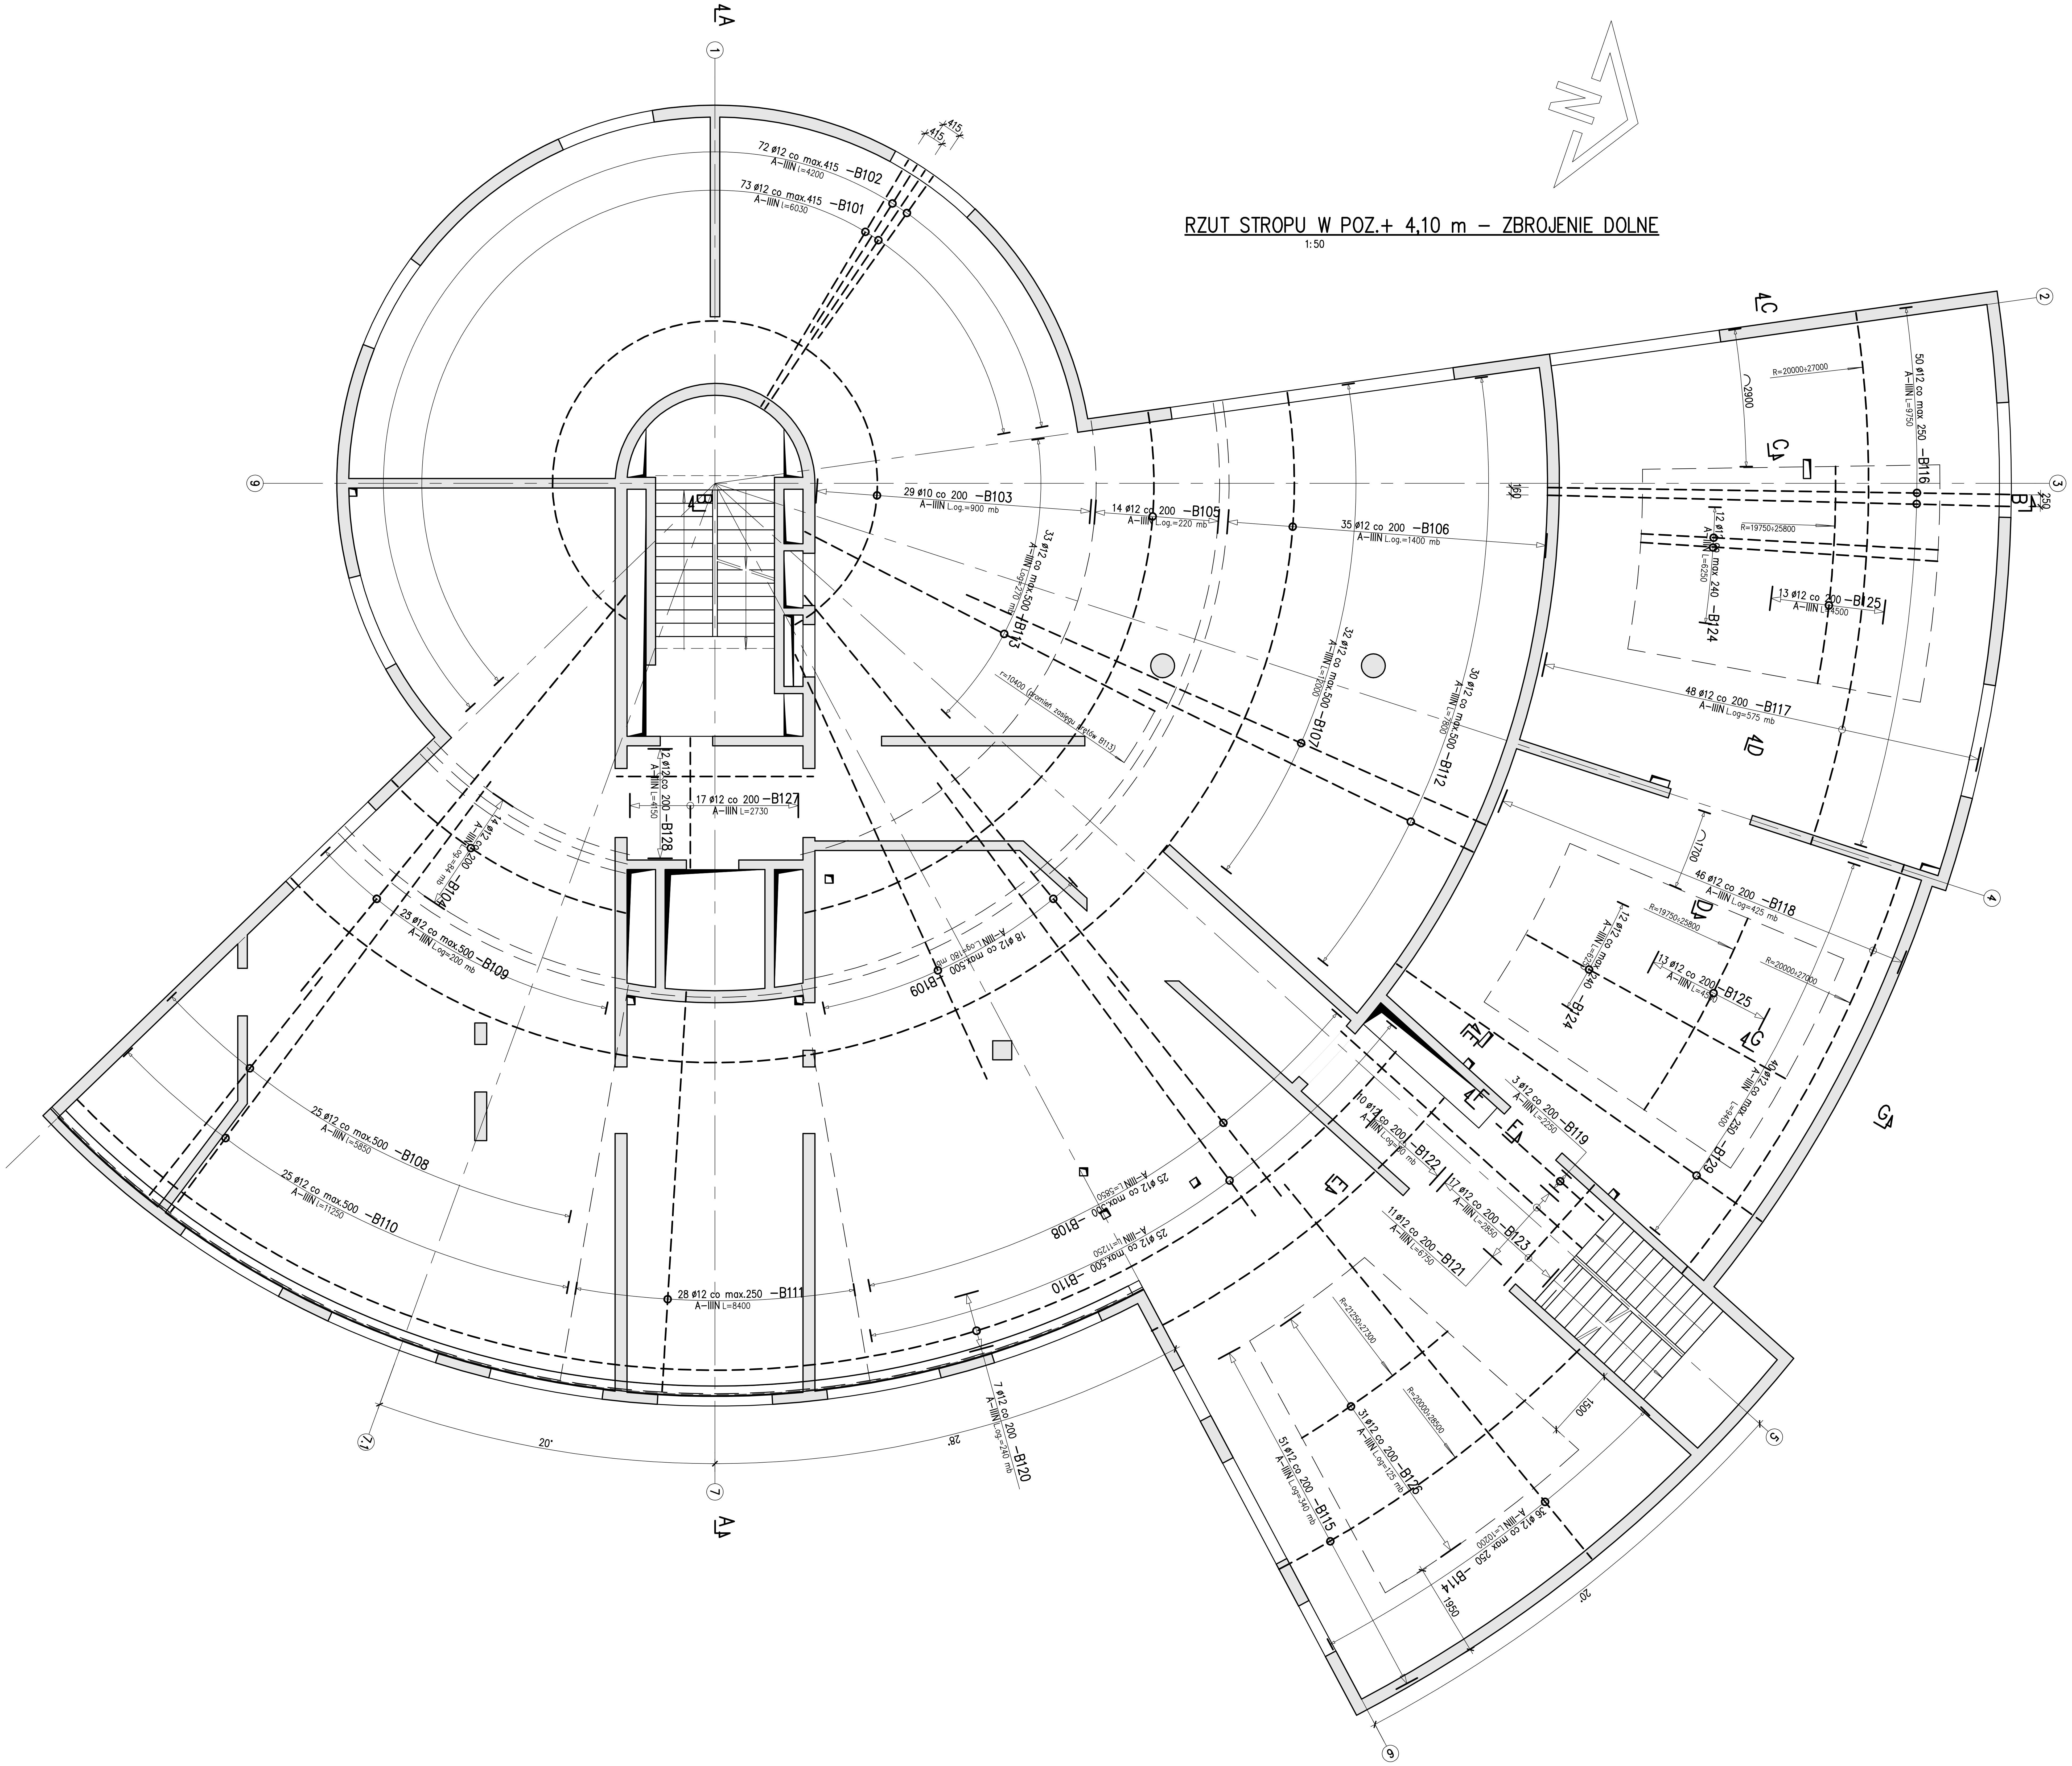

UWAGI:

1. Beton C30/37
2. Stal zbrojeniowa A–IIIN (RB500W) , A–0 (St0S)
3. Otulina prętów zbroj. – 3,5 cm

4. Rysunek szalunkowy wg rys.nr 1–B–211
5. Przekroje A–A ÷ G–G wg rys. nr 1–B–214
6. Wykaz stali zbrojeniowej Nr 1, 2

7. Pręty zbrojenia głównego, których podano długość ogólną łączyć na zakład l=50 cm. W jednym przekroju łączyć maksymalnie co drugi pręt.

±0.00 = 98.00 m n.p.m.

Rew.	Data	Opis zmian	Podpis Proj.	Podpis Spr.

PROCHEM Spółka Akcyjna
Rok założenia firmy 1947
ul.Powązkowska 44c 01–797 Warszawa
PROCHEM

Inwestycja Budowa TWR Poznań
wraz z infrastrukturą techniczno – administracyjną
Adres Port lotniczy – Poznań Ławica
Obiekt Budynek Wieży Kontroli Ruchu Lotniczego – Obiekt nr 1
RZUT STROPU W POZ.+4,10 m (I PIĘTRO)
Przedmiot ZBROJENIE DOLNE

Opracował	Z.Rybarczyk	nd.		Specjalność	Konstrukcja
Projektant	inż. P.Lewicki	Wa 170/00		Nr projektu 110013	Faza PW Zespół Z–2
Gł. projektant	inż. P.Lewicki	Wa 170/00		Nr rysunku 1–B–212	Rewizja 0
Sprawdzający	inż. K.Widemajer	St 254/79			
Funkcja	Tytuł, imię i nazwisko	Nr uprawnień	Podpis	Data 01.2012	Skala 1:50

Prawa autorskie do tego rysunku przysługują PROCHEM S.A.
Bez jej zgody rysunek nie może być wykorzystywany lub reprodukowany.

Nazwa: 4.18.12 1:59 G:\#2011\110013\B\Export\dn120413 PW\1-B-101\1-B-212-rew0.dwg