RZUT STROPU W POZ.+ 4,10 m – ZBROJENIE GÓRNE

1:50

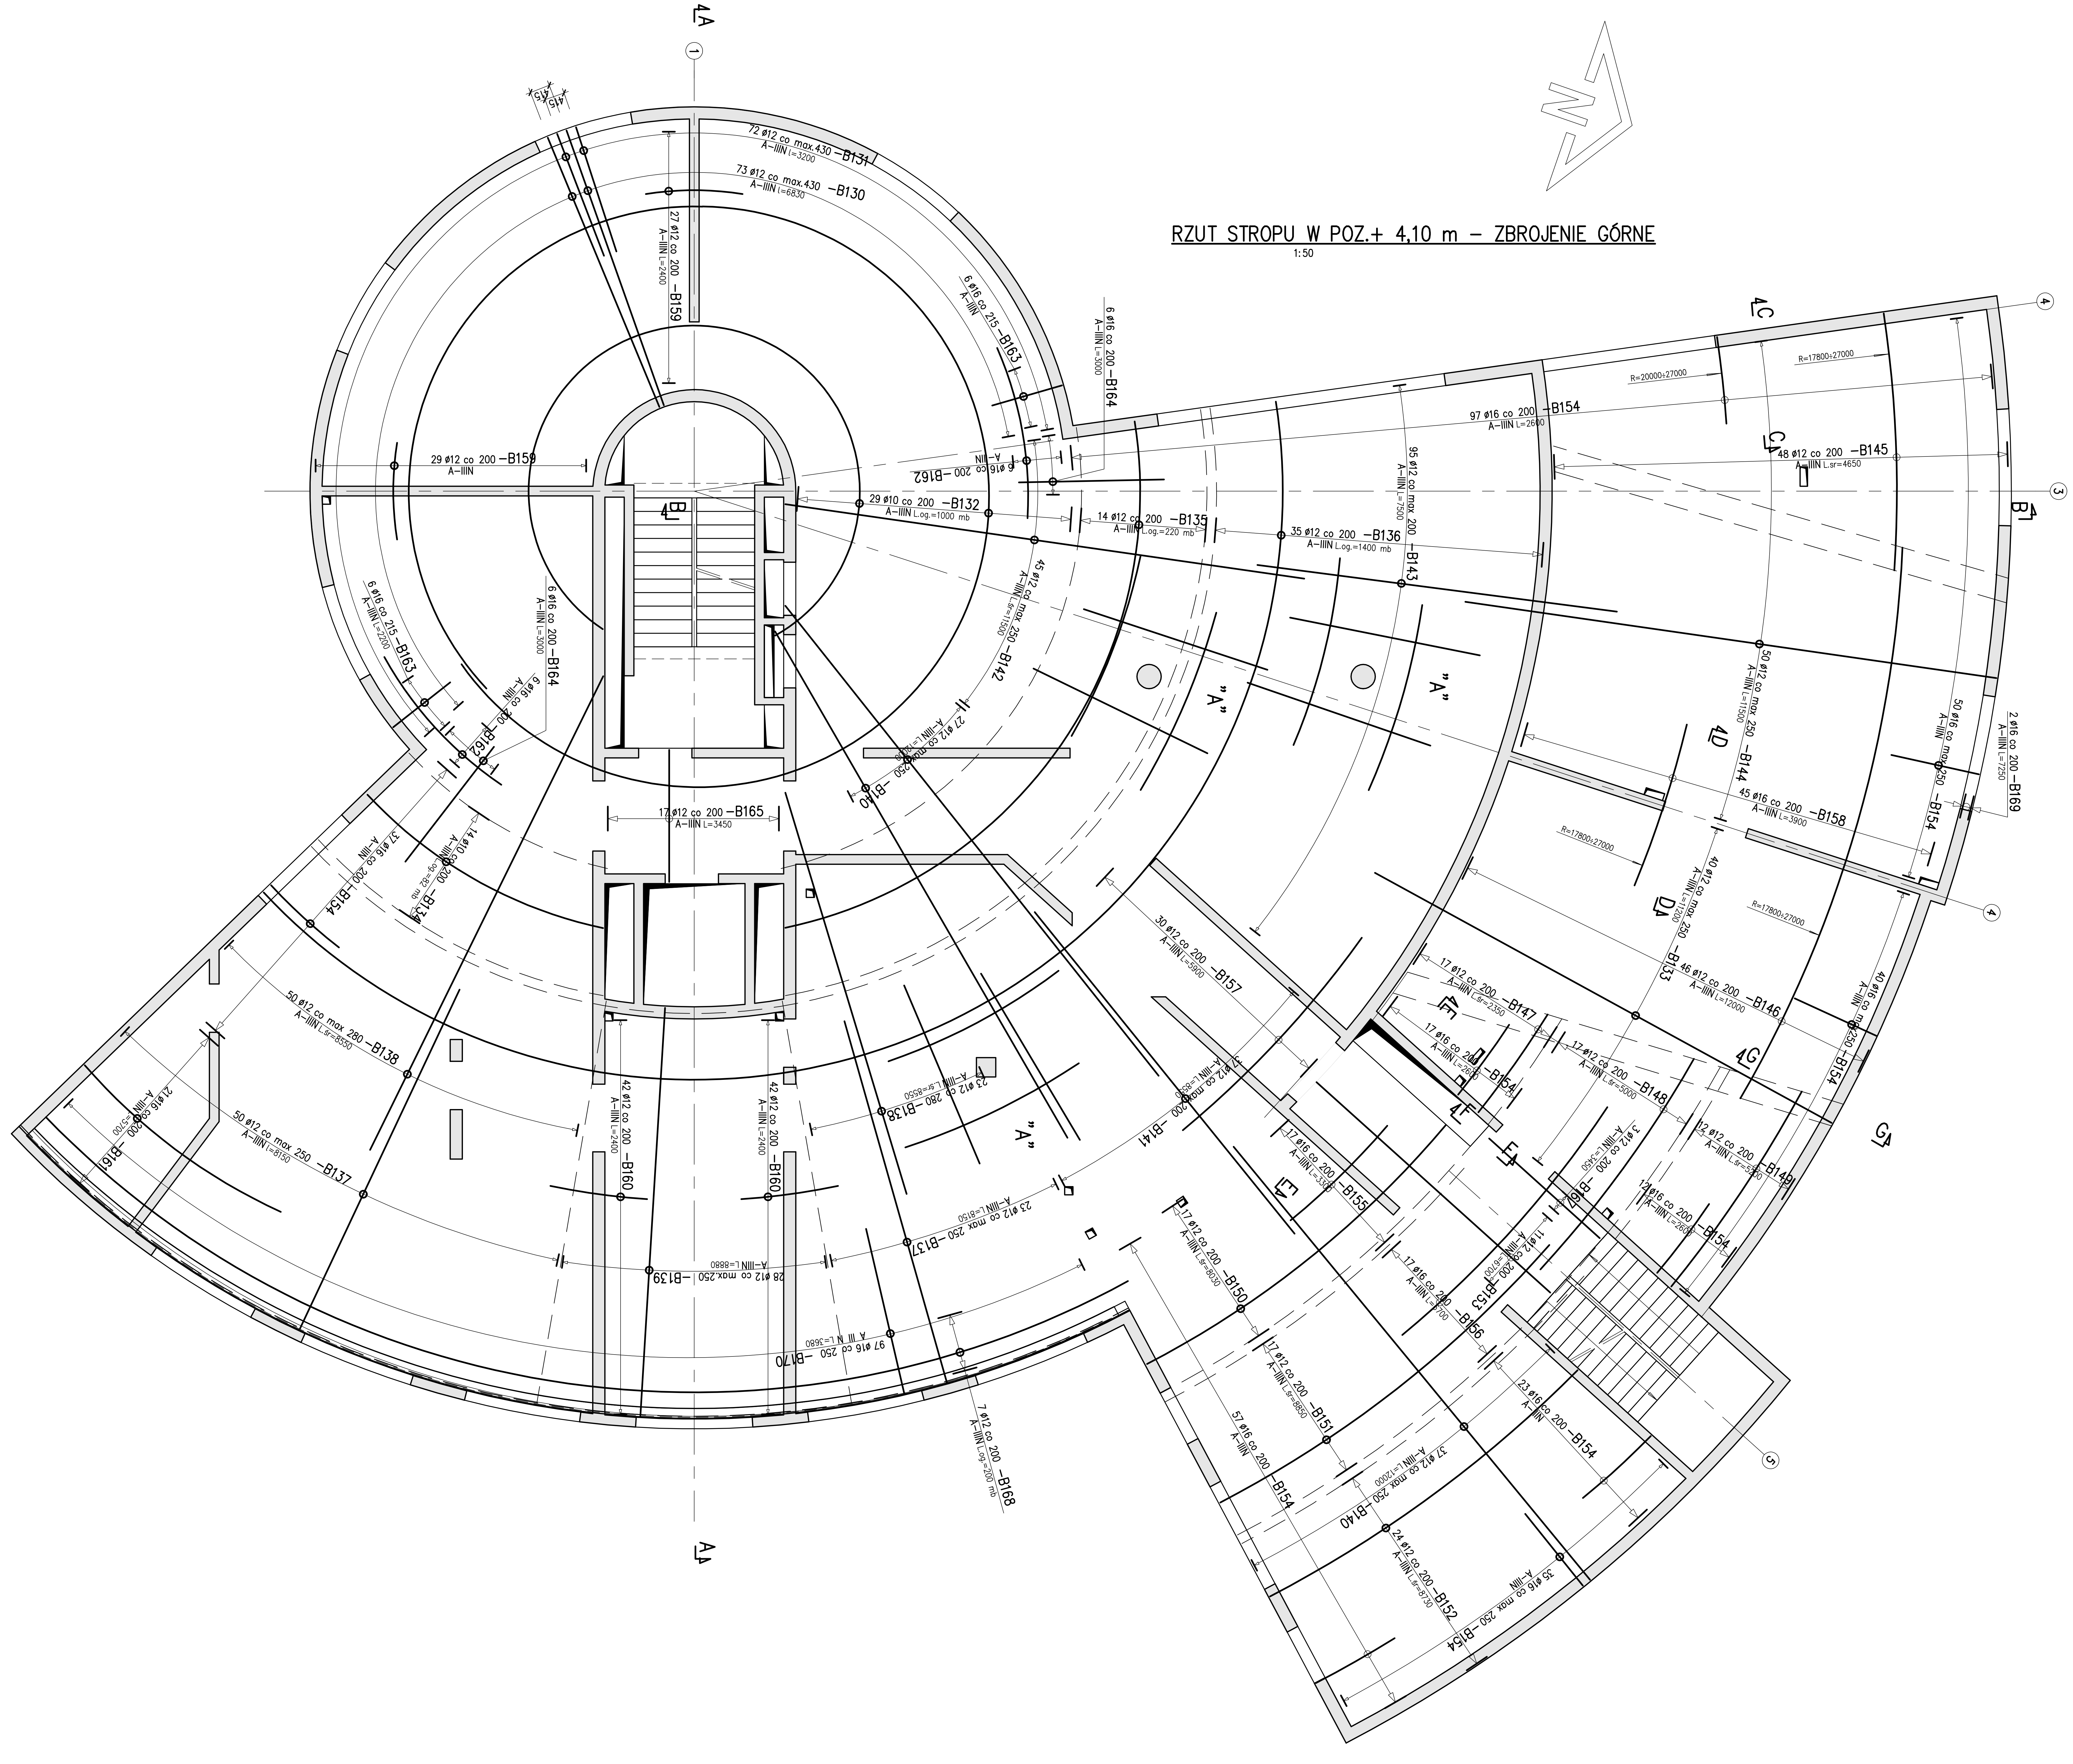

U W A G I :

1. Beton C30/37
2. Stal zbrojeniowa A–IIIN (RB500W) , A–0 (St0S)
3. Otulina prętów zbroj. – 3,5 cm

4. Rysunek szalunkowy wg rys.nr 1–B–211
5. Przekroje A–A ÷ G–G wg rys.nr 1–B–214
6. Szczegół "A" i dozbrojenia otworów wg rys.nr 1–B–205
7. Wykaz stali zbrojeniowej Nr 1 ÷ 3

8. Pręty zbrojenia głównego, których podano długość ogólną łączyć na zakład l=50 cm. W jednym przekroju łączyć maksymalnie co drugi pręt.

±0.00 = 98.00 m n.p.m.

Prawa autorskie do tego rysunku przysługują PROCHEM S.A.
Bez jej zgody rysunek nie może być wykorzystywany lub reprodukowany.

Rew.	Data	Opis zmian	Podpis Proj.	Podpis Spr.

PROCHEM Spółka Akcyjna
Rok założenia firmy 1947
ul.Powązkowska 44c 01–797 Warszawa
PROCHEM

Inwestycja Budowa TWR Poznań
wraz z infrastrukturą techniczno – administracyjną
Adres Port lotniczy – Poznań Ławica
Obiekt Budynek Wieży Kontroli Ruchu Lotniczego – Obiekt nr 1
RZUT STROPU W POZ.+4,10 m (I PIĘTRO)
Przedmiot ZBROJENIE GÓRNE

Funkcja	Tytuł, imię i nazwisko	Nr uprawnień	Podpis		
Opracował	Z.Rybarczyk	nd.		Specjalność	Konstrukcja
Projektant	inż. P.Lewicki	Wa 170/00		Nr projektu 110013	Faza PW Zespół Z–2
Gł. projektant	inż. P.Lewicki	Wa 170/00		Nr rysunku 1–B–213	Rewizja 0
Sprawdzający	inż. K.Widemajer	St 254/79		Data 03.2012	Skala 1:50

Nazwa: 4.18.12 1:58 G:\#2011\110013\B\Export\dn120413 PW\1–B–101\1–B–213–rew0.dwg