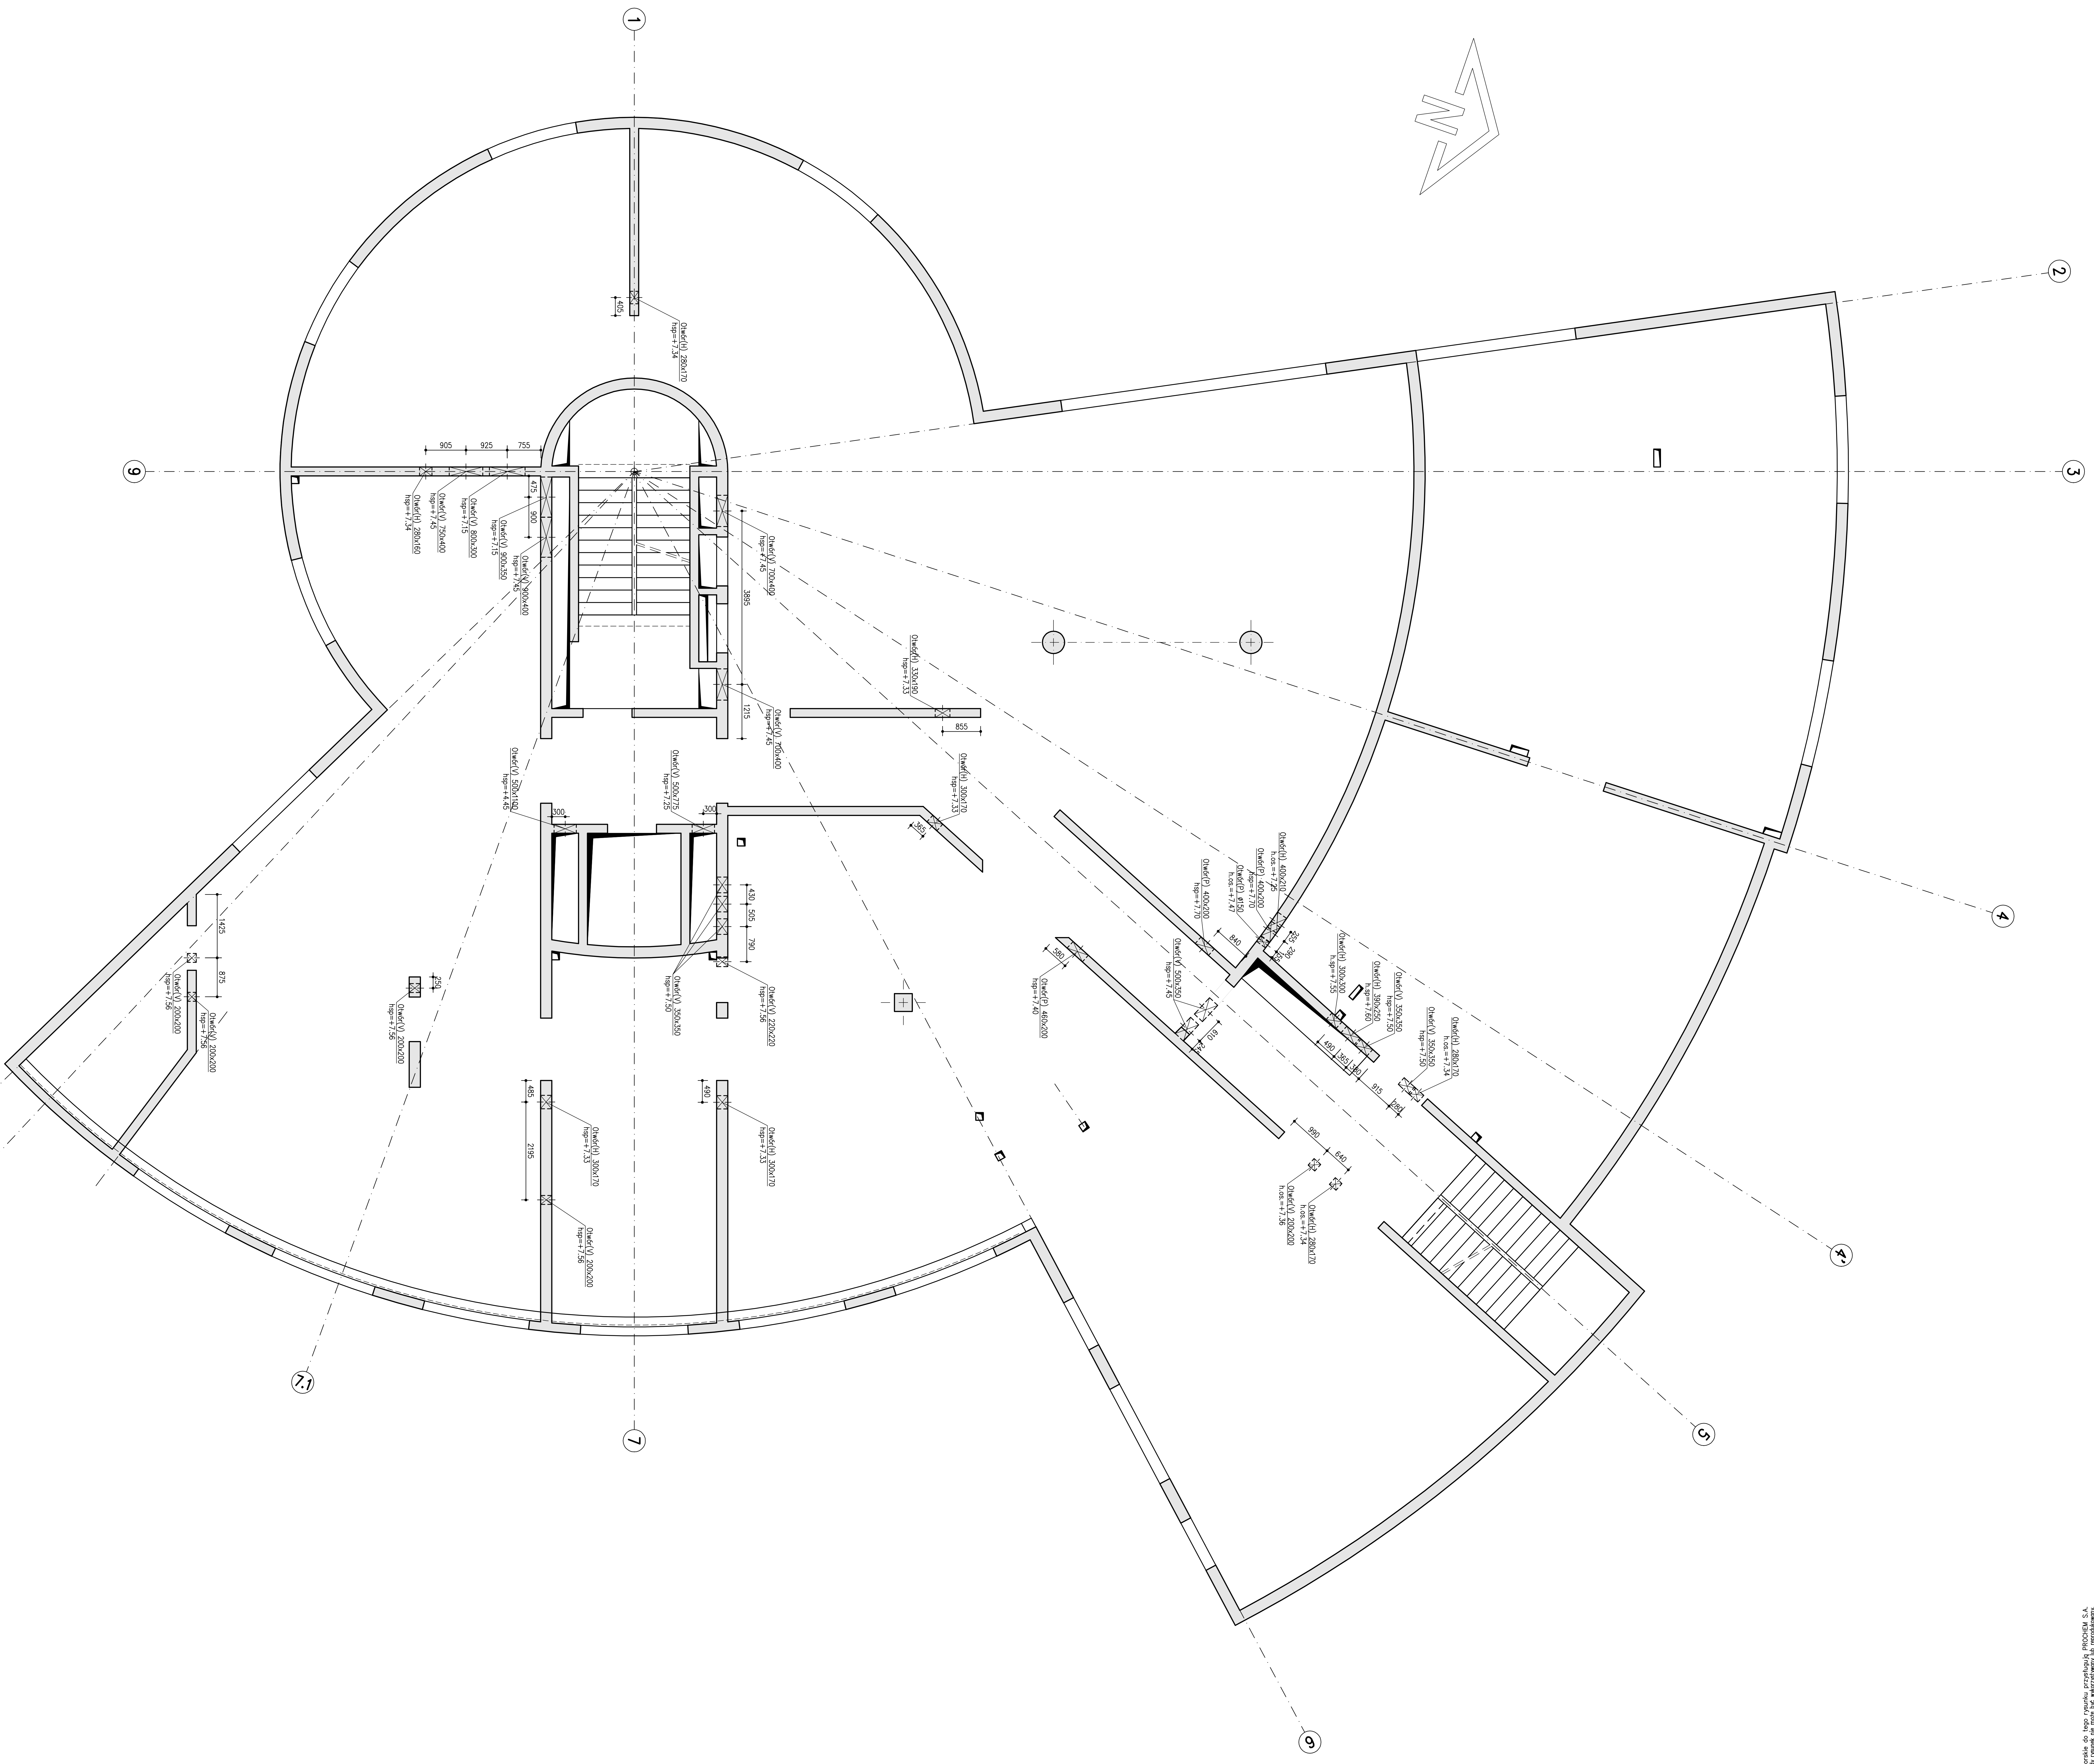

U W A G I :

1. Rysunek szalunkowy stropu na rys.nr 1–B–211
2. Dozbrojenia otworów wg rys.nr 1–B–205

±0.00 = 98.00 m n.p.m.

Rew.	Data	Opis zmian	Podpis Proj.	Podpis Spr.

PROCHEM Spółka Akcyjna
Rok założenia firmy 1947
ul.Powązkowska 44c 01–797 Warszawa

Inwestycja Budowa TWR Poznań
wraz z infrastrukturą techniczno – administracyjną
Adres Port lotniczy – Poznań Ławica
Obiekt Budynek Wieży Kontroli Ruchu Lotniczego – Obiekt nr 1
RZUT STROPU W POZ. +4.10 (I PIĘTRO)
Przedmiot OTWORY W ŚCIANACH

Funkcja	Tytuł, imię i nazwisko	Nr uprawnień	Podpis
Opracował	W.Widemajer	nd.	
Projektant	inż. P.Lewicki	Wa 170/00	
Gł. projektant	inż. P.Lewicki	Wa 170/00	
Sprawdzający	inż. K.Widemajer	St 254/79	

Specjalność Konstrukcja
Nr projektu 110013
Faza PW
Zespół Z–2
Nr rysunku 1–B–215
Rewizja 0
Data 03.2012
Skala 1:50

Prawa autorskie do tego rysunku przysługują PROCHEM S.A.
Bez jej zgody rysunek nie może być wykorzystywany lub reprodukowany.

Nazwa: 4.18.12 1:54 G:\#2011\110013\B\Export\dn120413 PW\1-B-101\1-B-215-rew0.dwg