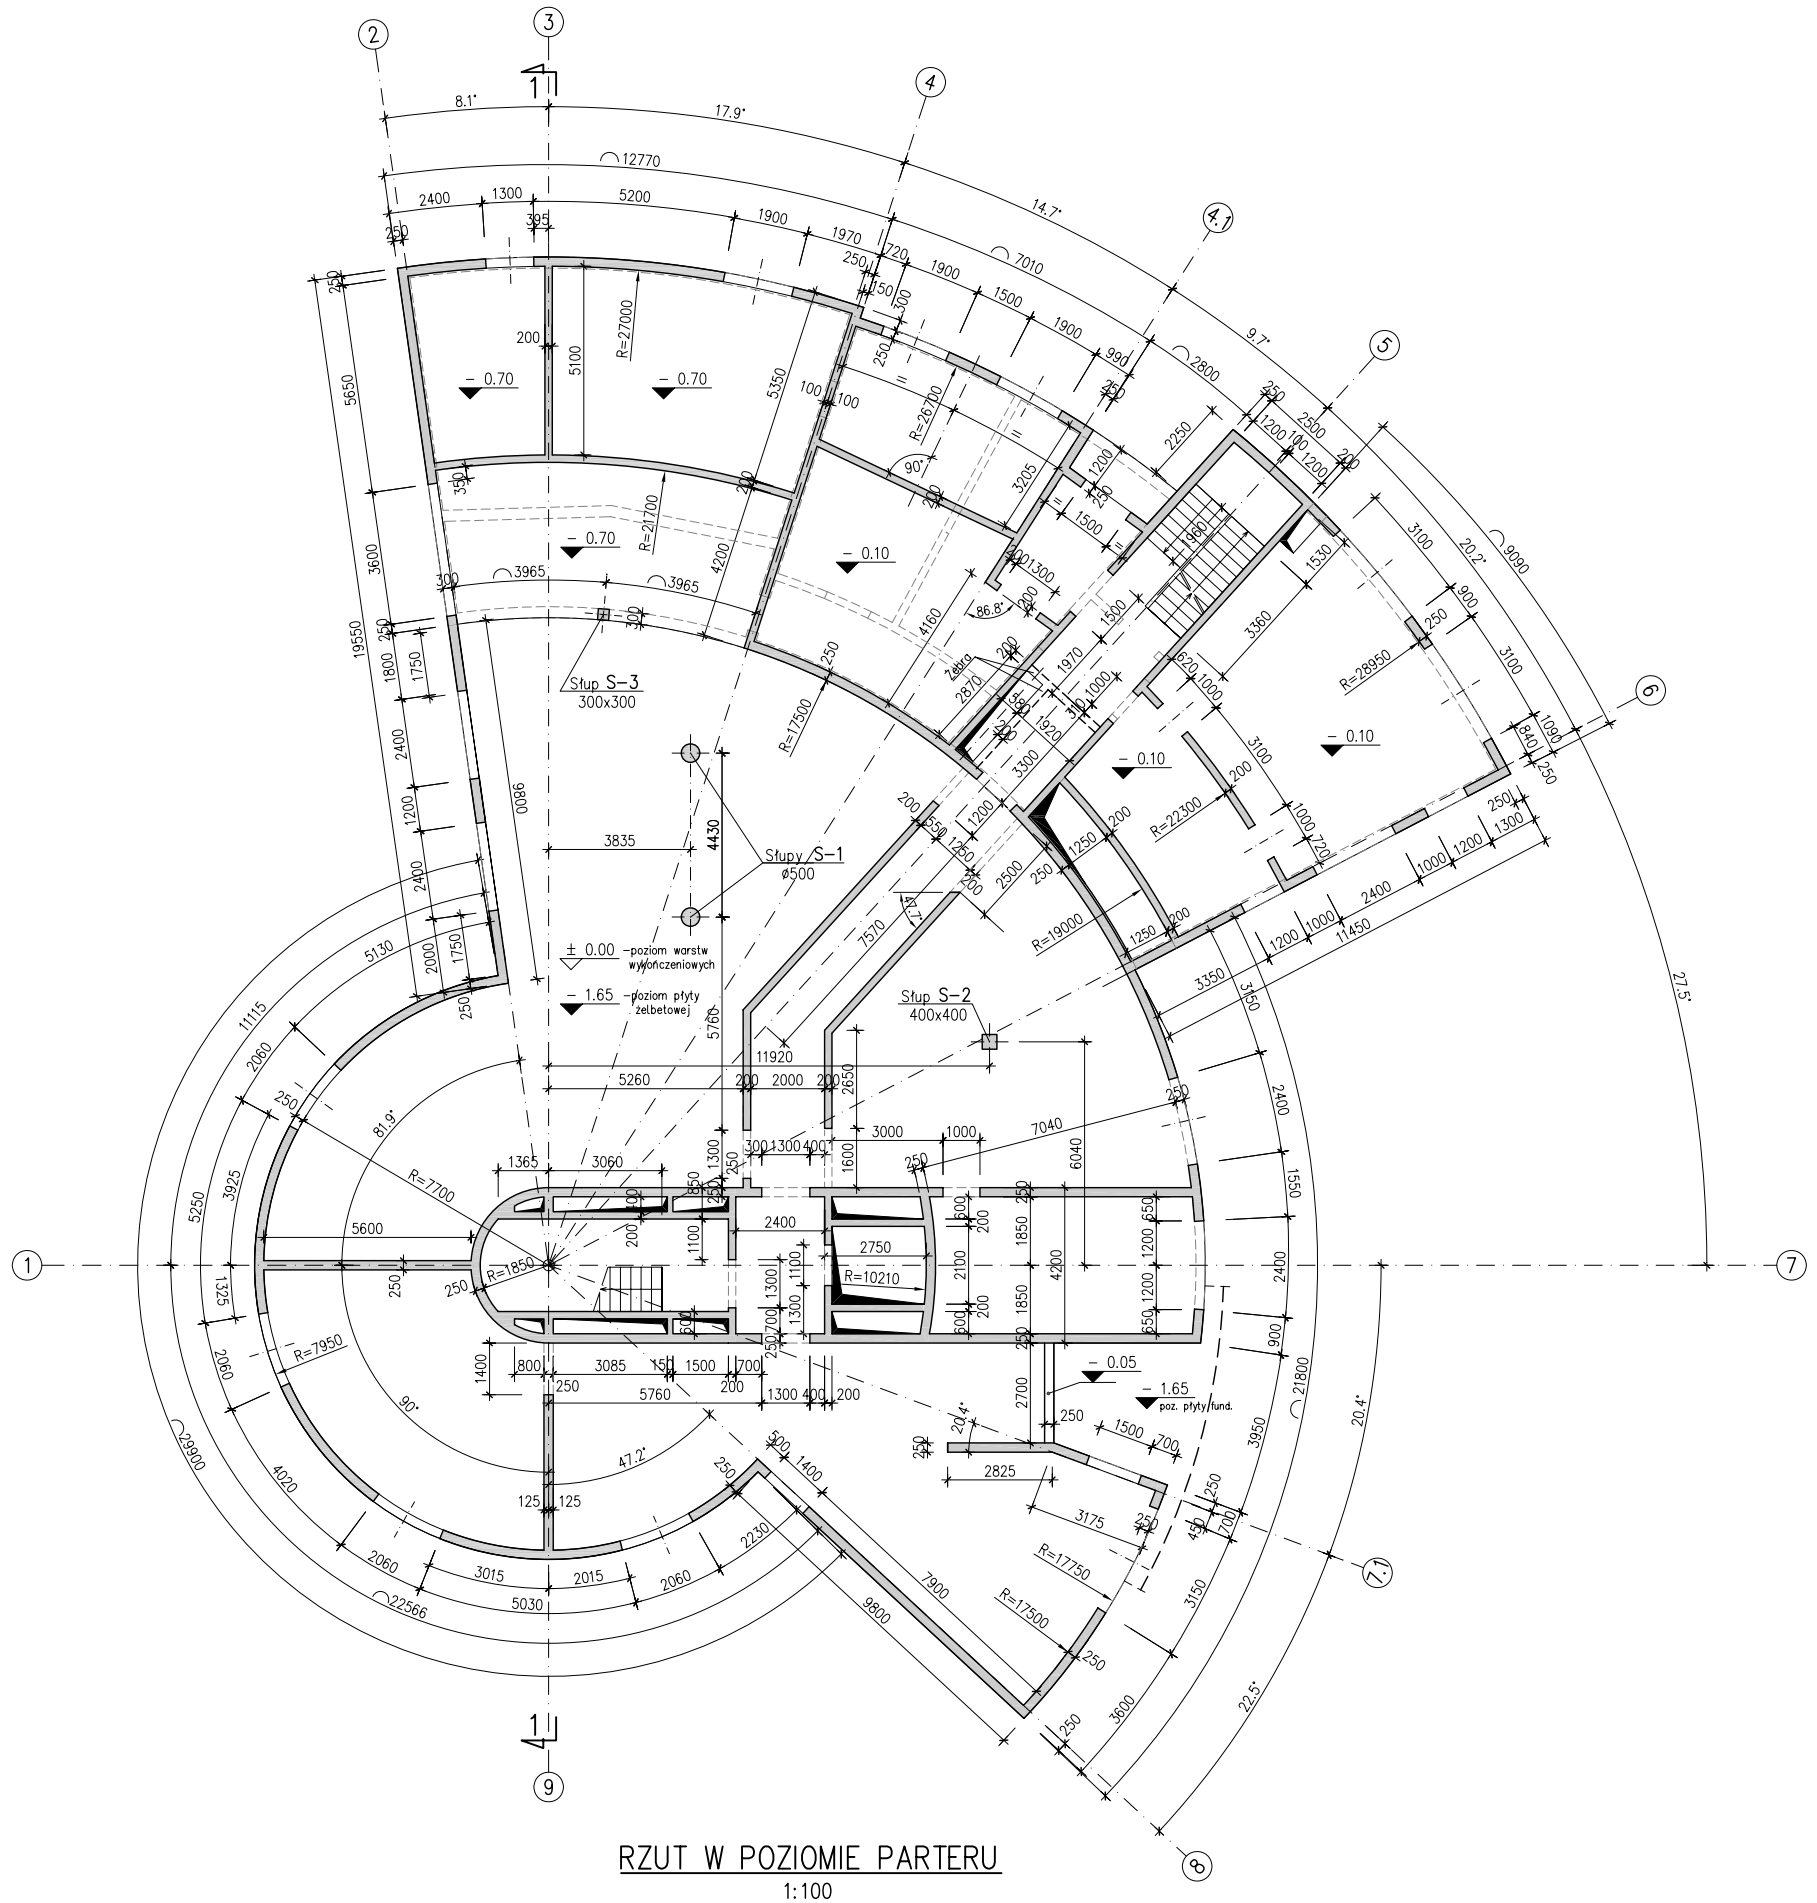


RZUT W POZIOMIE PARTERU

1:100

UWAGI:

- Beton C30/37
- Otulenie nom. zbrojenia 3.5 cm
- Stal zbrojeniowa,
 A-IIIN (RB500W),
 A-0 (StOS)
- Przekrój 1-1 wg rys. nr 1-B-011

±0.00 = 98.00 m n.p.m.

Rew.	Data	Opis zmian	Podpis Proj.	Podpis Spr.

PROCHEM Spółka Akcyjna
Rok założenia firmy 1947
ul.Powązkowska 44c 01-797 Warszawa

Inwestycja: Budowa TWR Poznań wraz z infrastrukturą techniczno - administracyjną
Adres: Port lotniczy - Poznań Ławica
Obiekt: Wieża Kontroli Ruchu Lotniczego
Przedmiot: RZUT PARTERU W POZ. -0.10 i -0.70

Opracował	W.Widemajer	mł.		Specjalność	Konstrukcja
Projektant	inż. P.Lewicki	Wa 170/00		Nr projektu 110013	Faza PB, Zespół Z-2
Gł. projektant	inż. P.Lewicki	Wa 170/00		Nr rysunku 1-B-013	Rewizja 0
Sprawdzający	inż. K.Widemajer	St 254/79			
Funkcja	Tytuł, imię i nazwisko	Nr uprawnień	Podpis	Data 11.2011	Skala 1:100

Prawa autorskie do tego rysunku przysługują PROCHEM S.A. Bez jej zgody rysunek nie może być wykorzystywany ani reprodukowany.

Nazwa: G:\PZ2011\110013\B\Export\dm111107 PB\1-B-013-rew0.dwg 11.7.11 8:12